


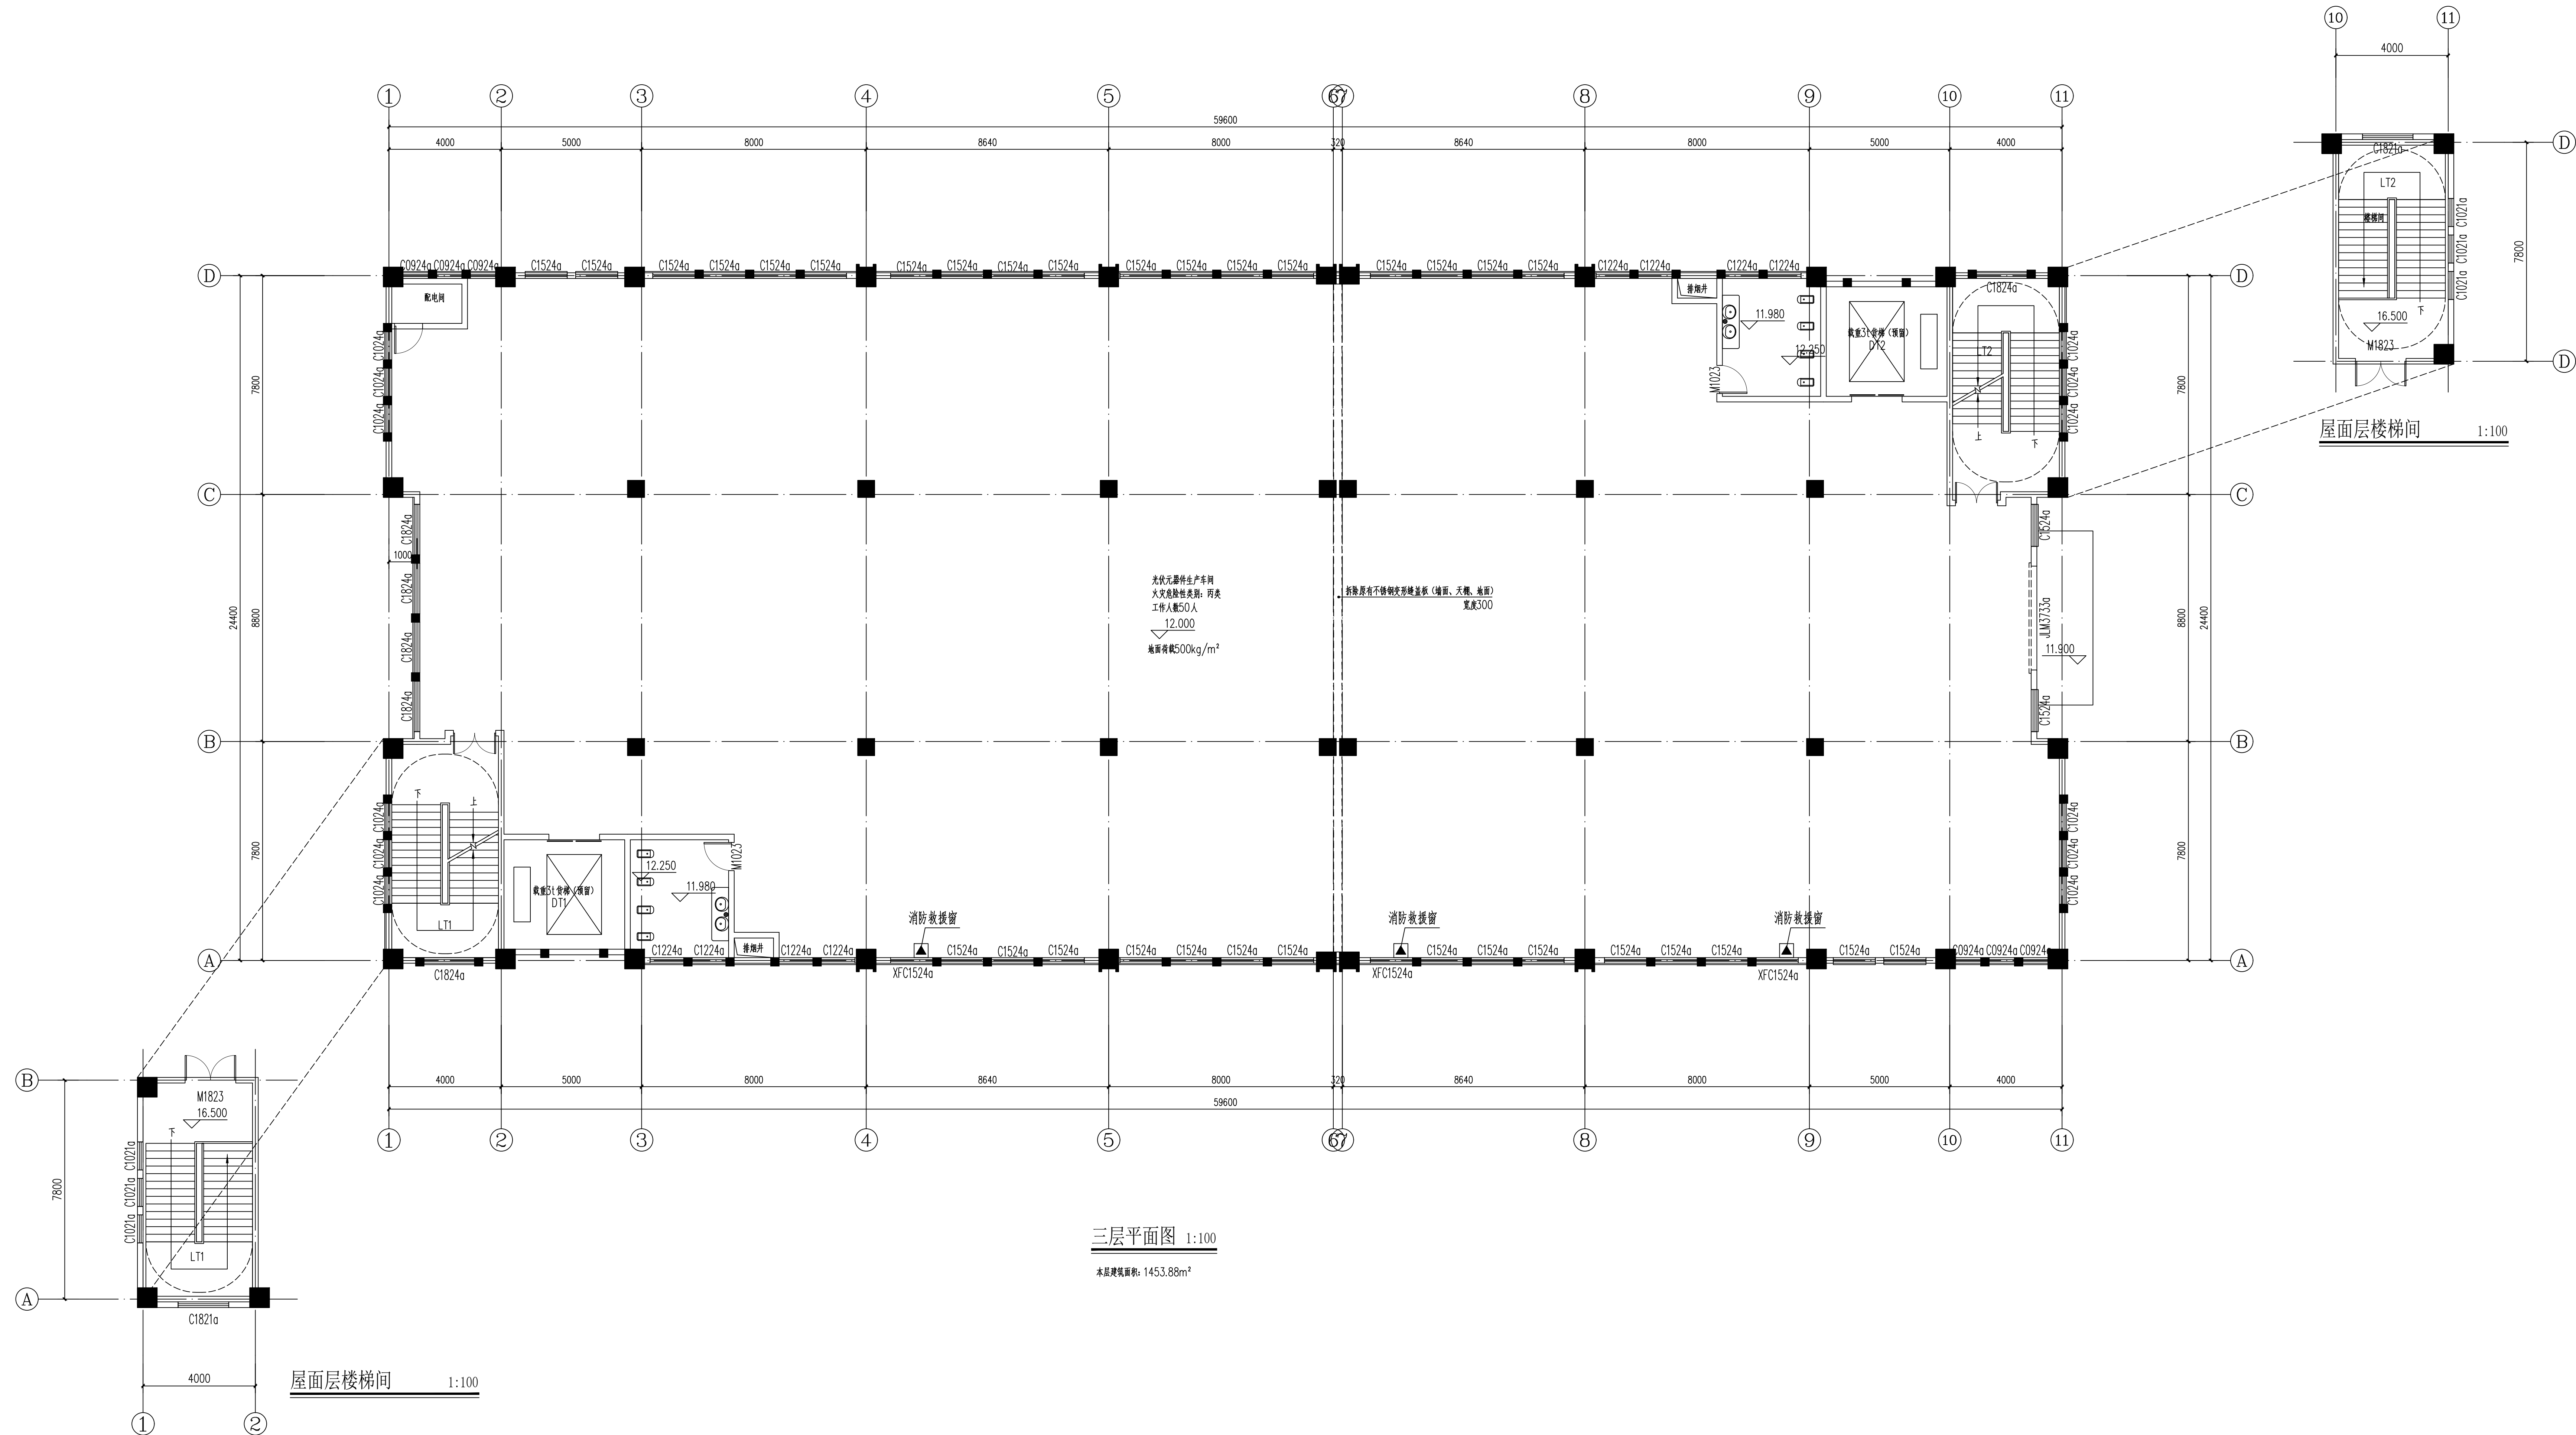

IIP DESIGN WHAMPOA 广州黄埔建筑设计院有限公司 ZHANGZHOU HUANGPU ARCHITECTURAL DESIGN INSTITUTE CO., LTD.					
☒ 建筑工程设计甲级证书号：A244018920 ☒ 城乡规划编制乙级证书号：粤自资规乙字J22440022 ☒ 工程勘察设计乙级证书号：B244056666 ☒ 市政行业设计乙级证书号：A244018920 ☒ 风景园林设计乙级证书号：A244018920					
合作单位：					
图纸用途：					
所有图纸皆为本公司的财产。未经许可不准复制或施工单位应严格按图施工，如有变更须及时告知，否则造成损失概不负责。					
平面位置示意图 Key Plan					
附注：					
注册章 Stamp for Certified					
工程设计出图专用章 Stamp for Engineering Design					
建设单位 Client					
兴仁县前镇人民政府					
项目名称 Proj. Name					
工程前切片厂房标准厂房配套工程项目					
子项名称 Sub-Proj. Name					
审 定 Approved	李绍贵				
审 核 Examined	韦 奔				
项目负责人 Proj. Architect	韦 奔				
专业负责 Special Field in Charge	阳秀明				
校 对 Design Checked	宋振民				
设 计 Design	梁国垣				
司 图 Draw					
图底名称 Drawing title					
三层拆除平面图					
描 绘 DRAWING STYLE	施工图	专 业 Discipline	装 修		
设计编号 Design NO.		比 例 Scale	1:100		
版 号 Rev. No.	JS-04	日 期 Date	2025.04		