
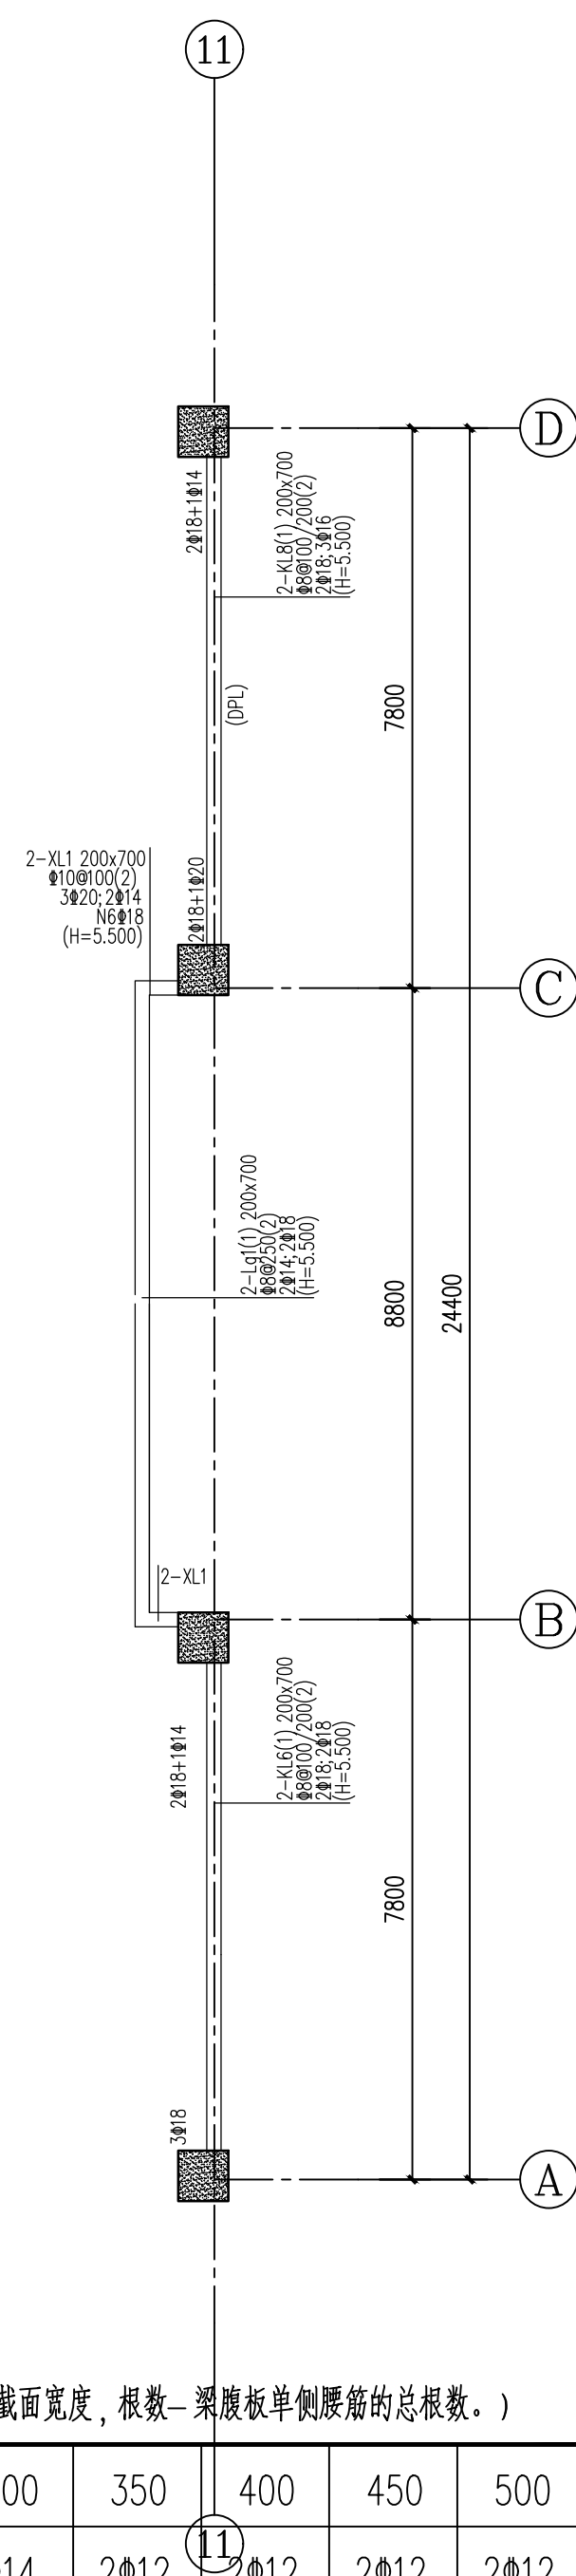


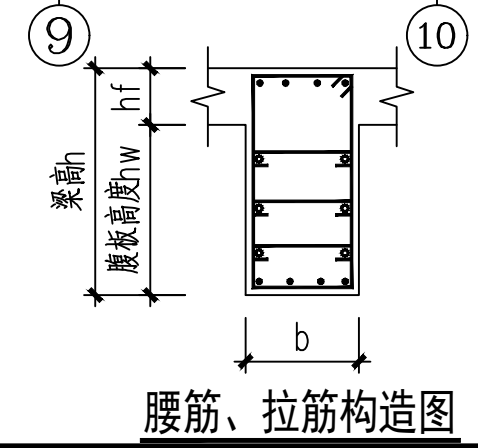

梁说明:

1. 未注明梁顶标高同板面标高, 括号()内数字为梁顶面实际标高数值。
2. 梁定位详见相应楼层结构板施工图, 未定位的梁, 轴间居梁中或平墙边注。
3. 未注明的附加吊筋同筋加密, 每侧三道, 间距为 $\Phi 50$, 未注明吊筋均为 $2\Phi 18$ 。
4. 主梁上要有次梁搁置时, 除注明外, 搁置处两侧筋应加密, 每侧各 $3\Phi 50$ (*表示主梁箍筋)。
在次梁十字交接处次梁各边各 $3\Phi 50$ (*表示次梁箍筋)。
5. 梁构造详图见图集《16G101-1》及《16G101-3》。
6. 梁上设备管道预留洞尺寸、定位及标高另设设备专业施工图。
7. 框架梁、非框架梁, 腹板高度 $h_w \geq 450$ 时应设置腹板原筋, 均匀布置在腹板高度范围内, 除注明外, 按下表配置。

[illegible]

IP DESIGN WUHANPOA 广州黄埔建筑设计院有限公司 HANGZHOU HUANGPU ARCHITECTURAL DESIGN INSTITUTE CO., LTD.					
☐ 建筑工程施工甲级证书号： A244018920 ☐ 城乡规划编制乙级证书号： 粤自资规乙字224400022 ☐ 工程勘察设计乙级证书号： 8244056666 ☐ 市政行业设计乙级证书号： A244018920 ☐ 风景园林设计乙级证书号： A244018920 合作单位：					
图纸用途： 所有图纸均为本公司的知识产权，未经许可不得复制或施工单位按图施工。如用于其他用途需经同意，否则本公司保留追究法律责任。					
平面图位置示意 Key Plan					
附注：					
注册章 Stamp for Certified					
工程设计出图专用章 Stamp for Engineering Design					
建设单位 Client 始兴县司前镇人民政府					
工程名称 Proj. Name 司前原切片厂标准厂房配套工程项目					
子项名称 Sub-Proj. Name					
审 定 Approved 审核 Examined 项目负责人 Proj. Architect 专业负责人 Special Field in Charge 校 对 Design Checked 设 计 Design 制 图 Drawn 李绍贵 韦 奔 韦 奔 阳秀明 宋振民 梁国瑞 梁国瑞					
图形名称 Drawing title 结构二层梁配筋图					
图 别 Drawing Style 设计编号 Design No. 图 号 Dwg. No. 施工图 J5-13 专 业 Discipline 比 例 Scale 日 期 Date 装修 1:100 2025. 04					