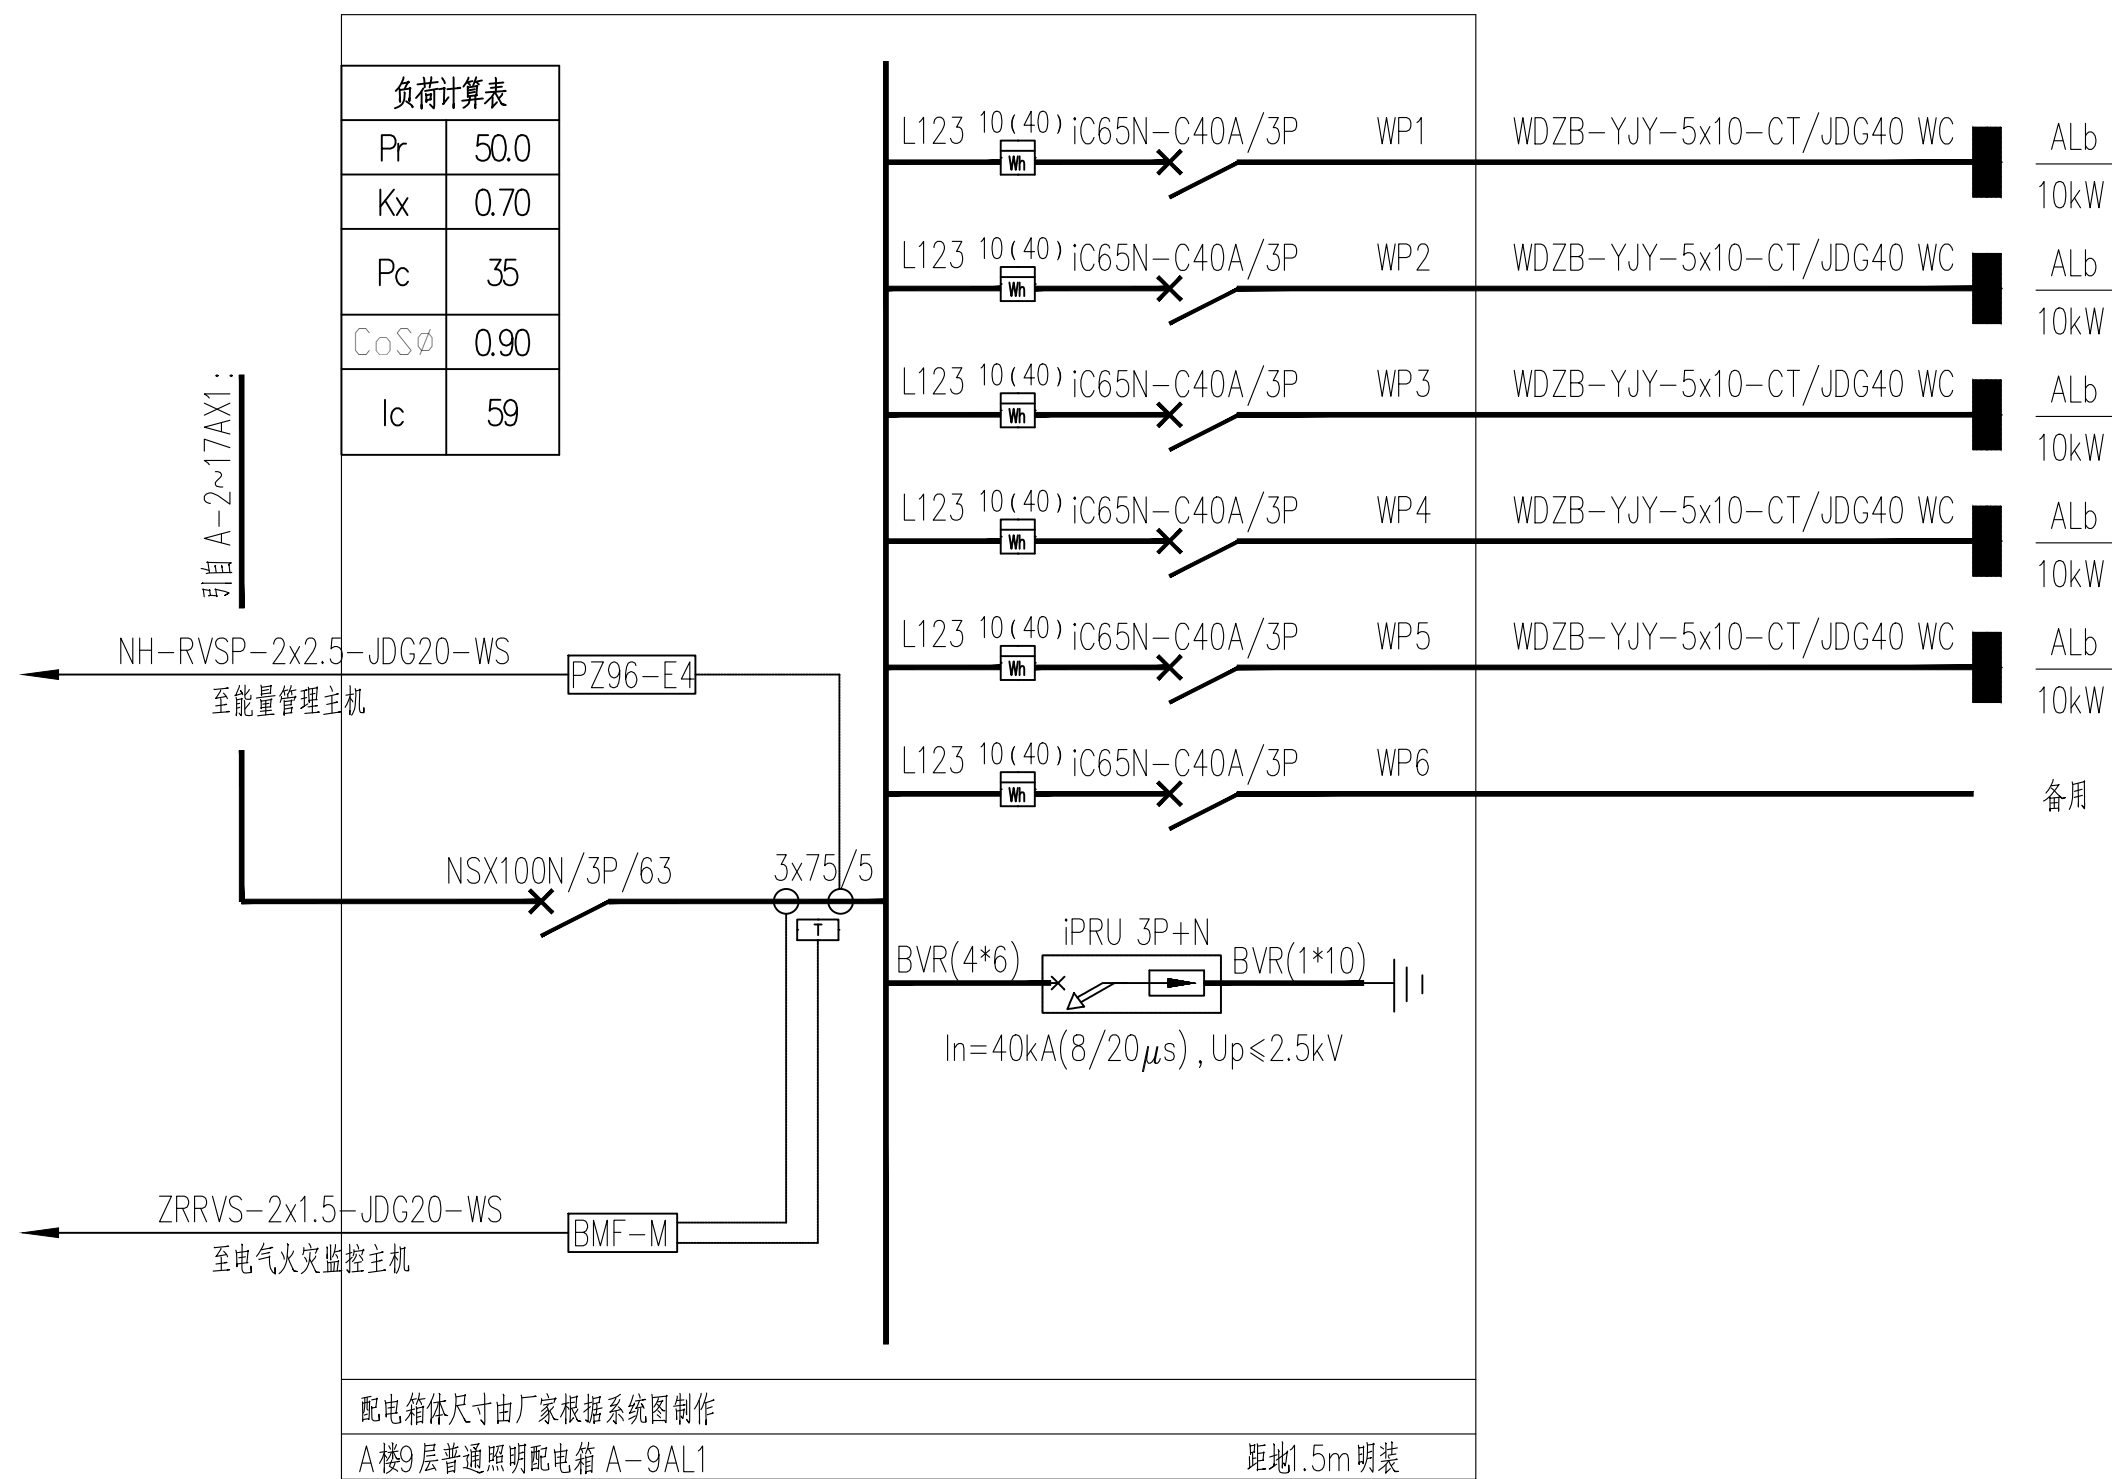
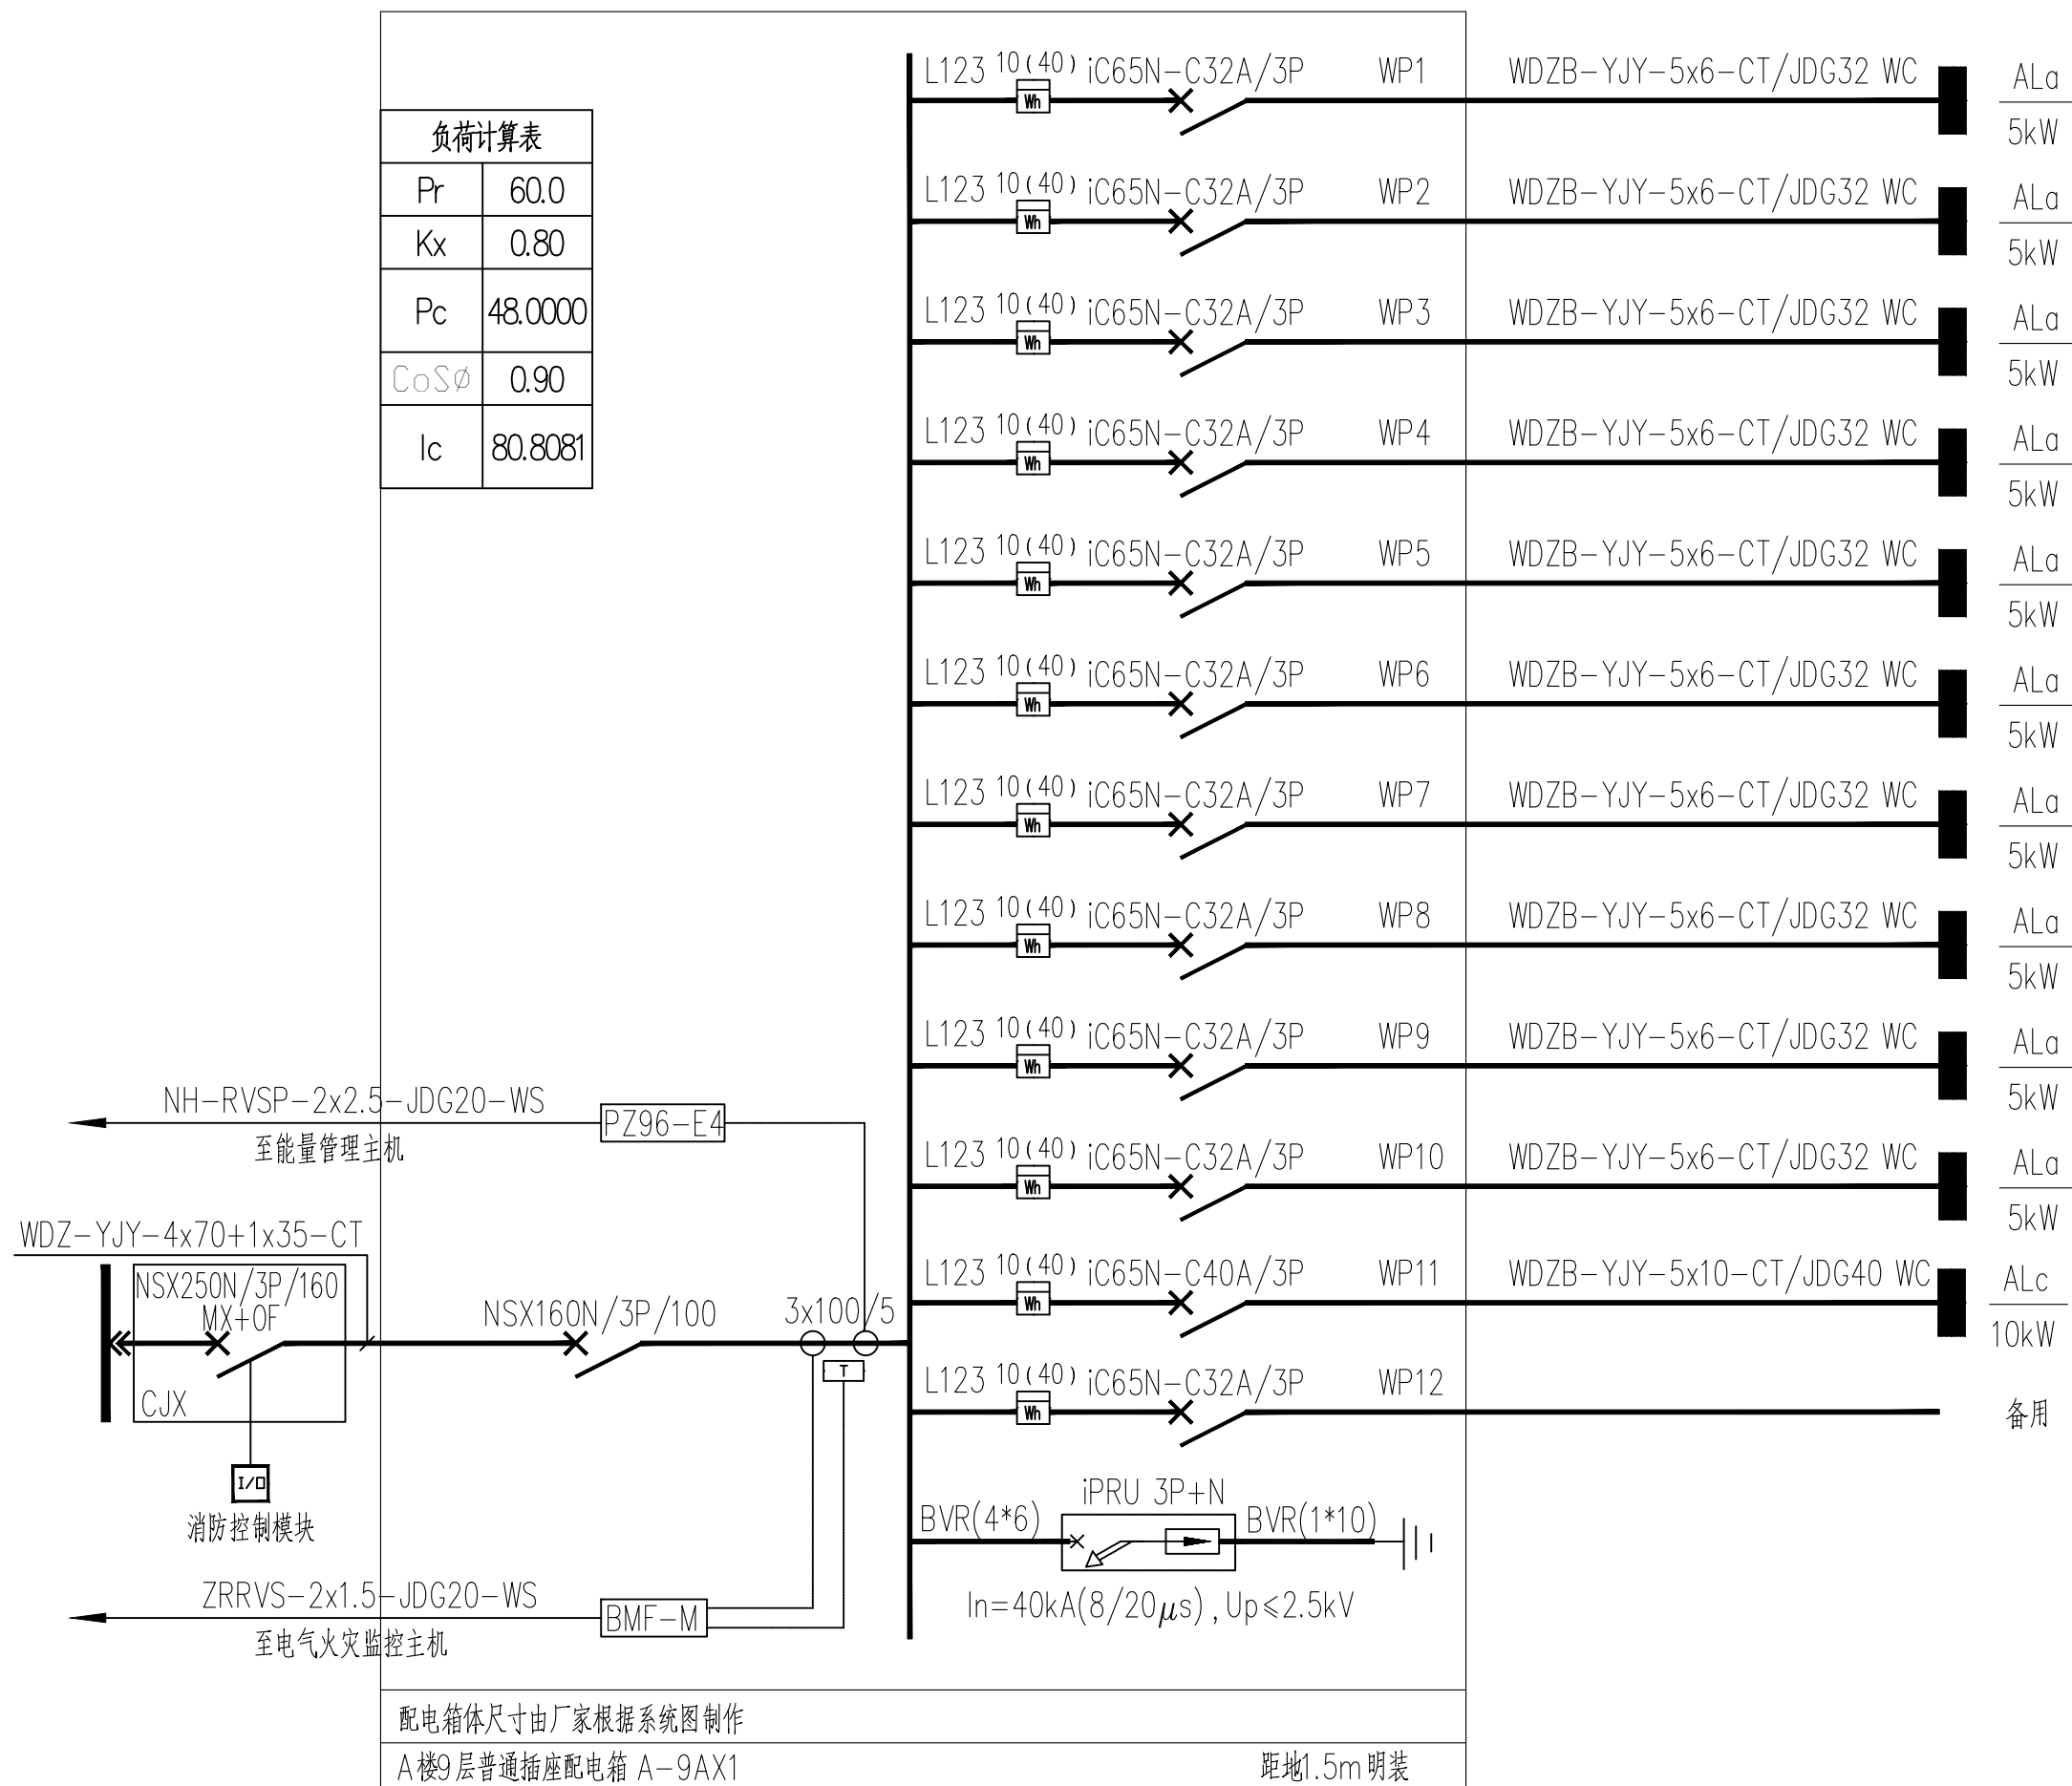













集 構 氣 部	建 結 電 通
---------	---------

主要设备材料表

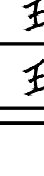[illegible]

设计单位: DESIGN COMPANY			
<div></div> <div>中天元纬集团有限公司</div> <div>设计证书乙级编号: A452009123 No. A452009123 Class A of Design Certificate</div>			
建设单位: CLIENT			
广东韶关数据产业投资发展有限公司			
项目名称: PROJECT NAME			
粤港澳大湾区数据应用产业园A栋5层装修项目			
图名: DRAWING TITLE			
主要设备材料表			
项目负责人 PROJECT LEADER	梁晓晖		
审定人 APPROVER	王金华		
专业负责人 SPECIALIST IN CHARGE	王会安		
审核人 CHECKER	伍育安		
校对人 PROOFREADER	王瀚五		
设计人 DESIGNER	王瀚五		
注册执业章: SEAL OF CERTIFIED DESIGNER			
出图章: SEAL OF DRAWING ISSUE			
设计阶段 DESIGN STAGE	施工图	出图日期 DATE	2025.06
比例 SCALE	1:100	版别 EDITION	第1版
图号 DRAWING No.	DS-04	工程编号 PROJECT No.	
<div>1. 非本院书面批准, 不得随意将任何部分翻印, 切勿以仿制记录此图。一切图框内数字所示为准。施工单位必须核对各专业图纸之准确。如发现有错漏才漏发, 应及时通知本公司, 修改或确认。否则, 为失误。</div> <div>2. 本图纸需经审批机构审核通过后方可用于施工。</div>			

建	集	气	训
结	构	电	通

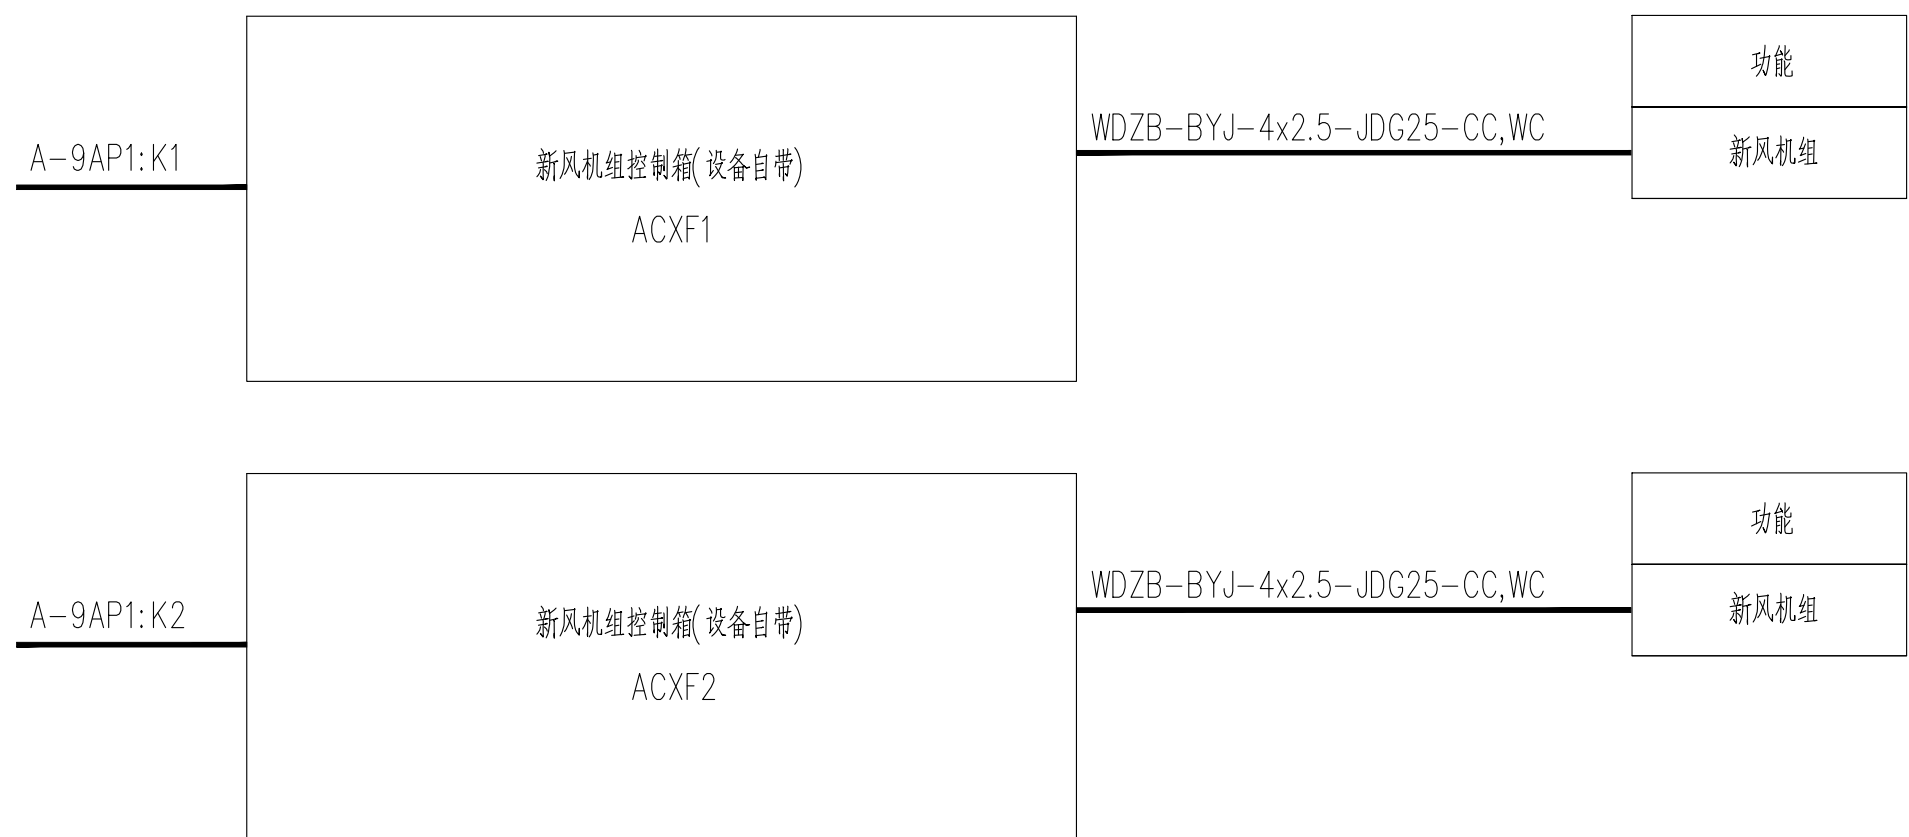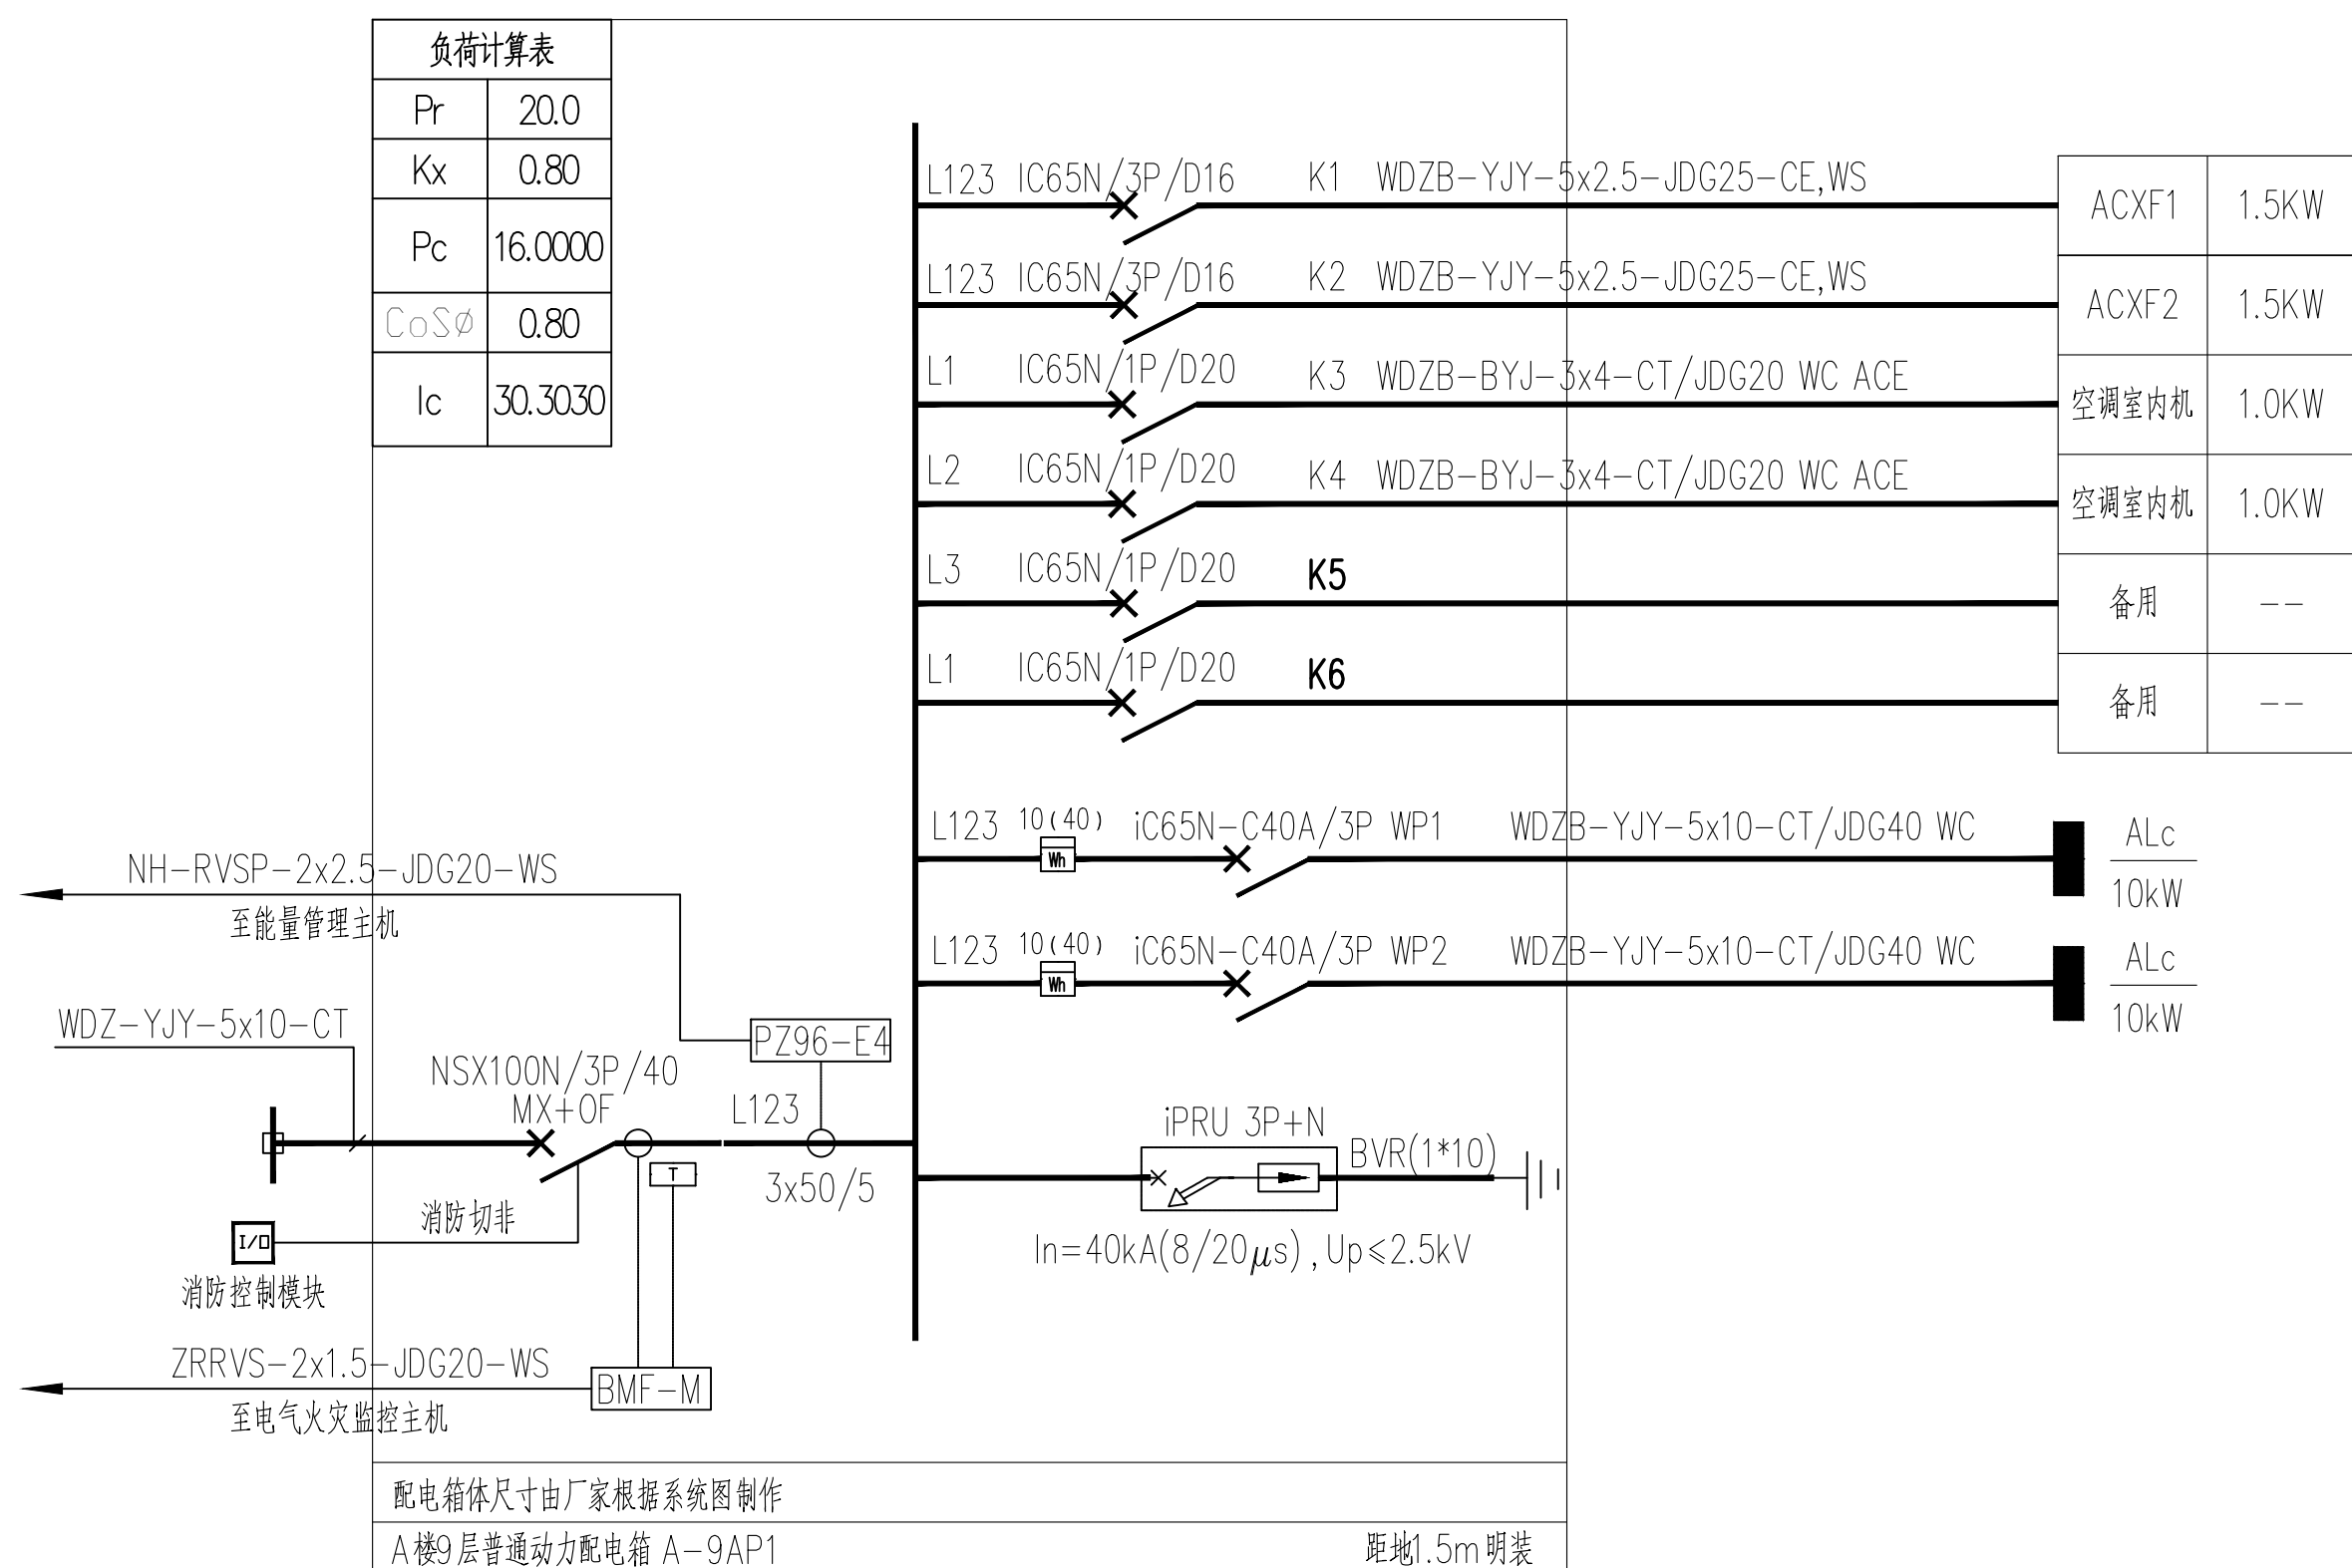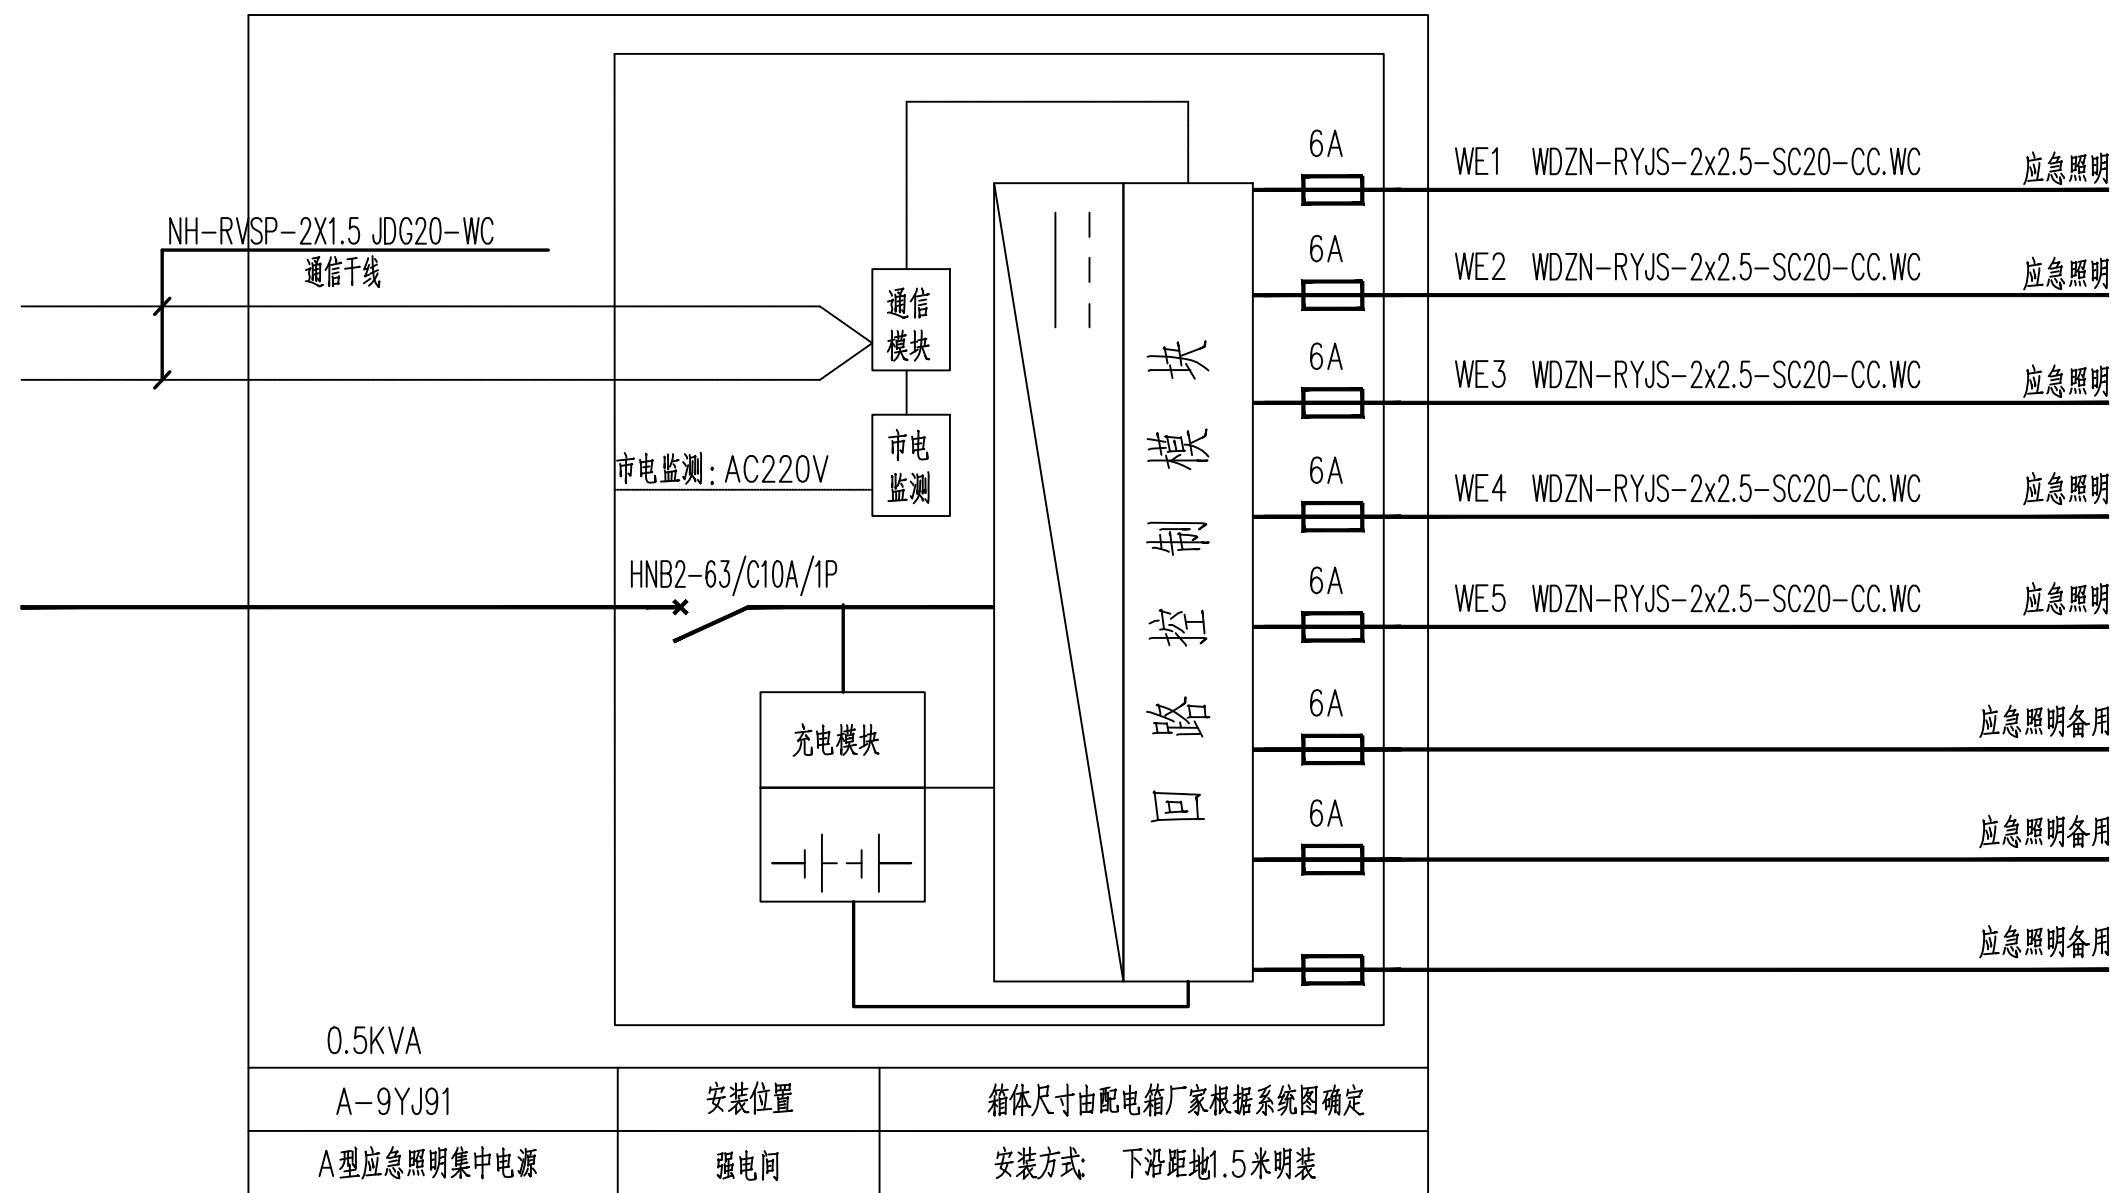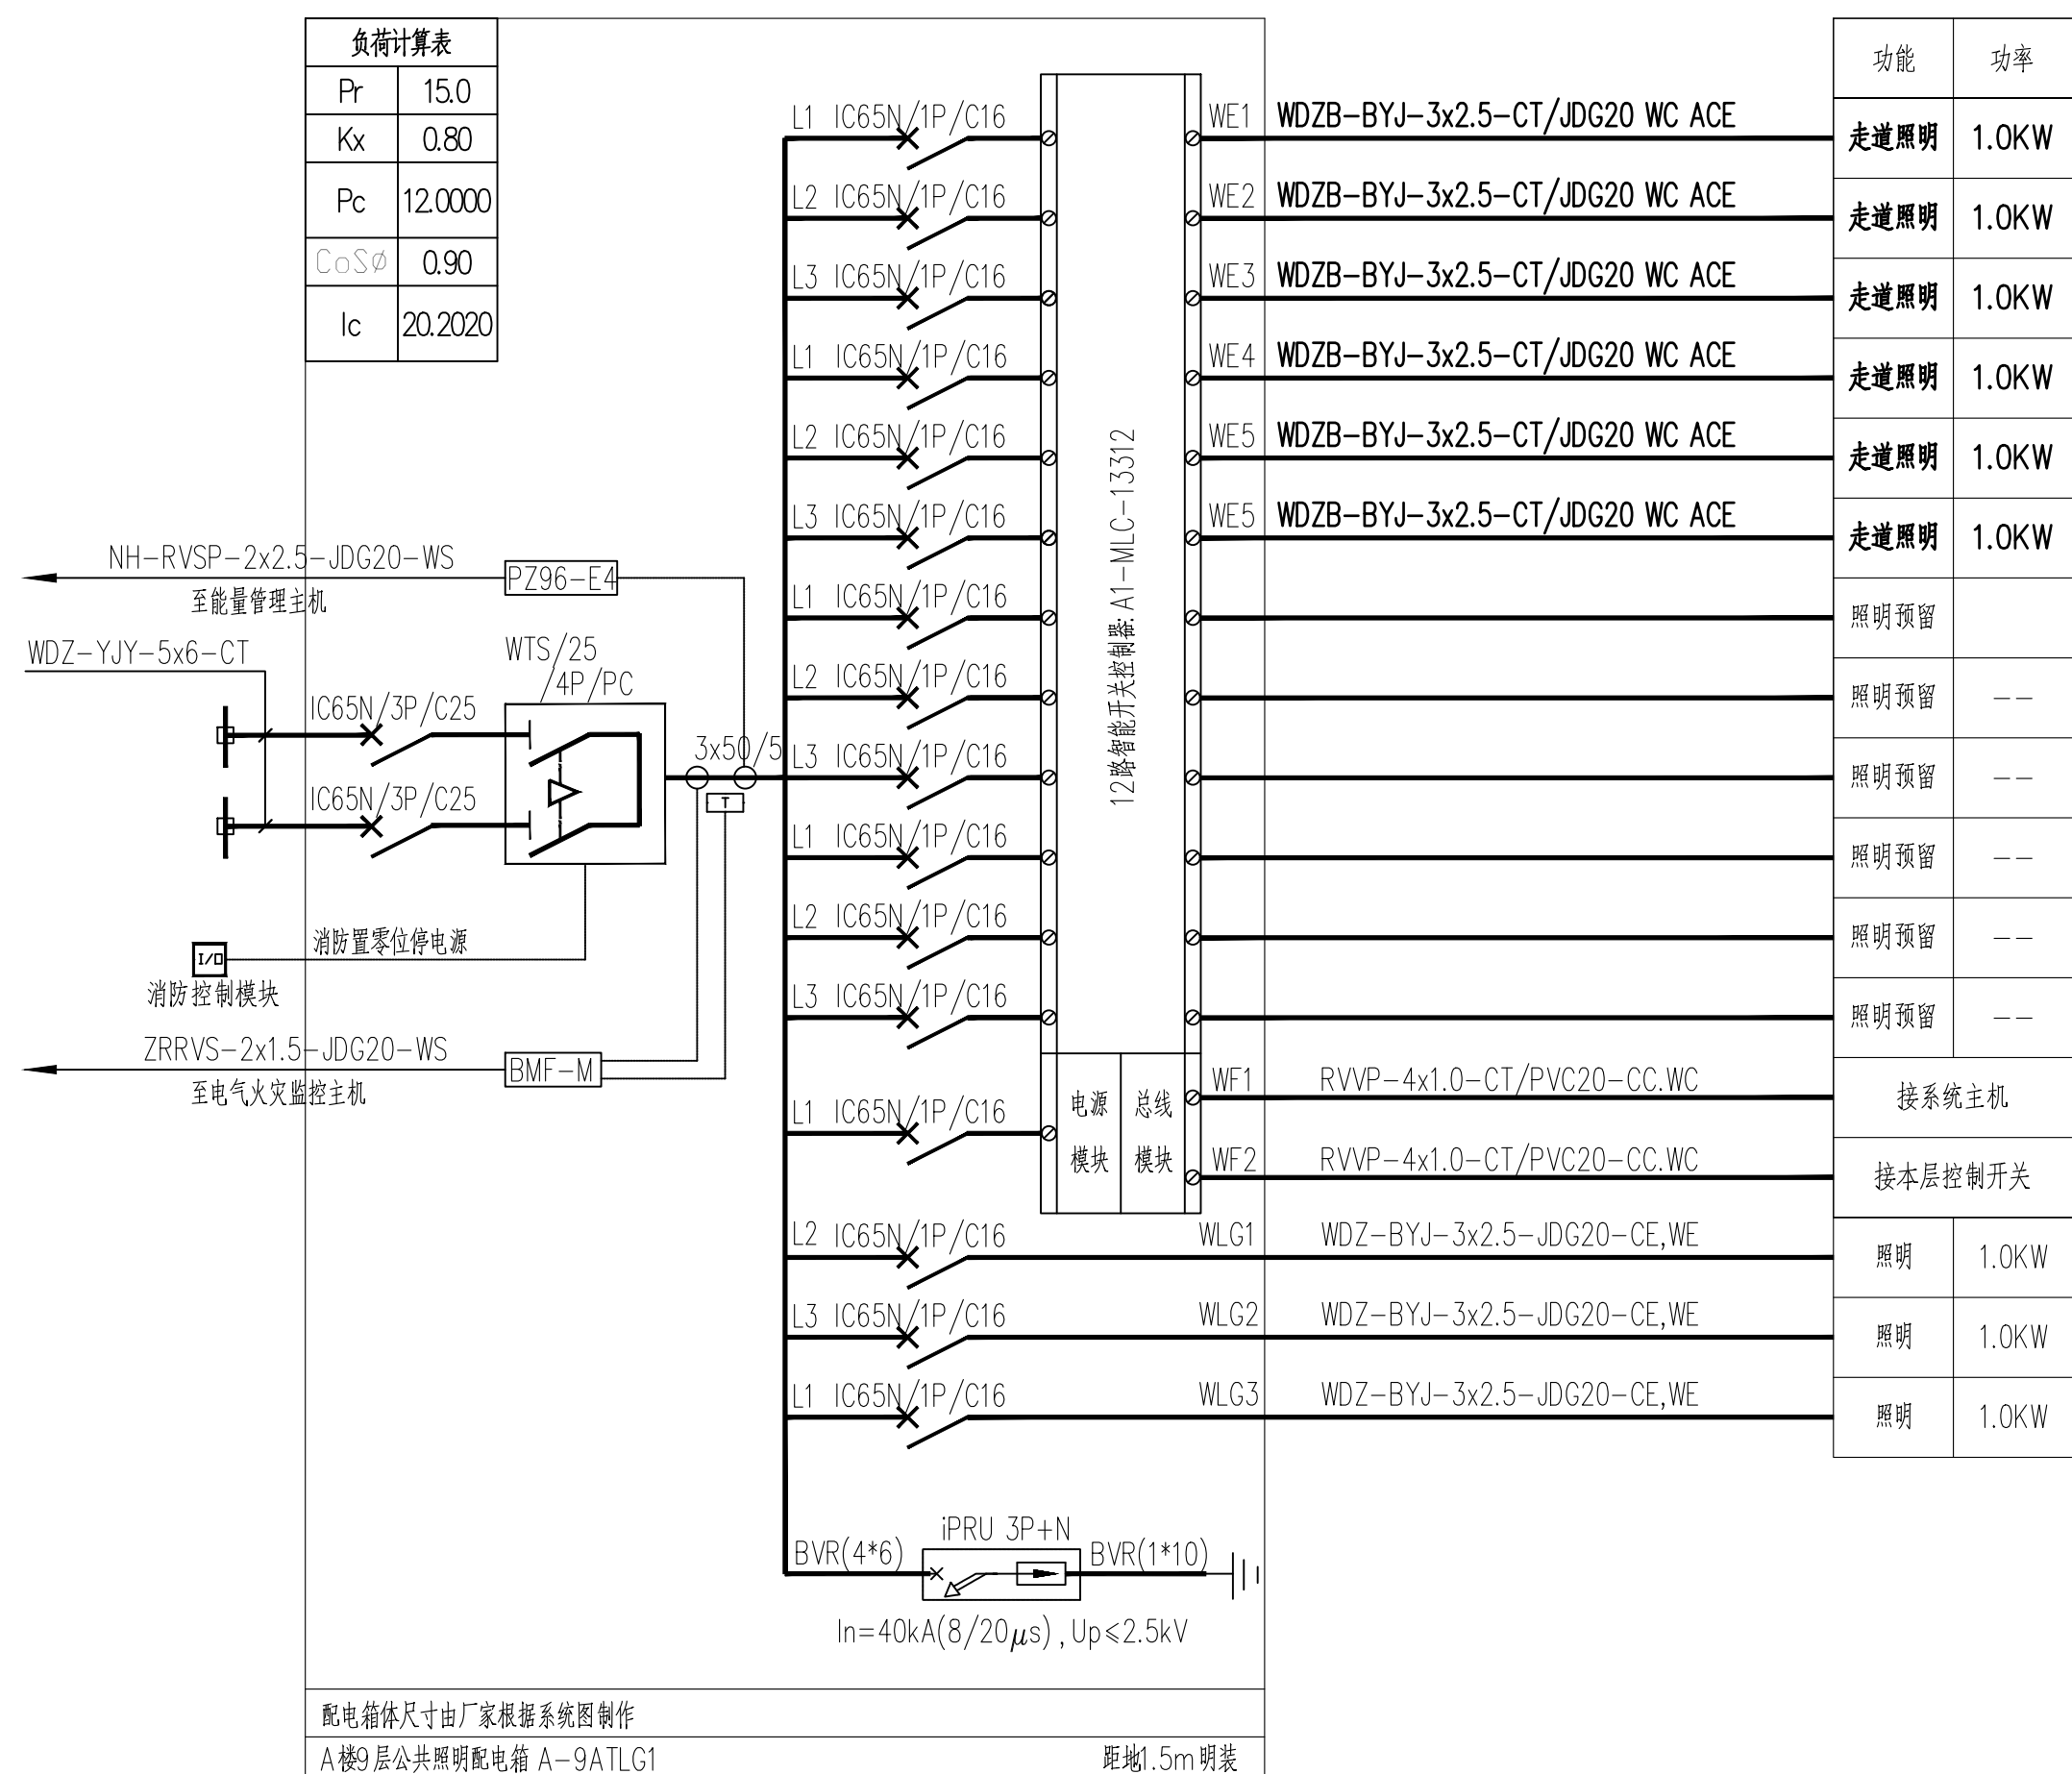

设计单位:
DESIGN COMPANY



中元天纬集团有限公司

设计证书乙级编号:A452009123
No. A452009123 Class A of Design Certificate

建设单位: CLIENT

广东韶关数据产业投资发展有限公司

项目名称:PROJECT NAME

粤港澳大湾区数据应用产业园A栋9层装修项目

图名: DRAWING TITLE

箱配电系统图一

项目负责人 PROJECT DIRECTOR	梁晓晖	梁晓晖
审定人 APPROVER	王金华	王金华
专业负责人 DISCIPLINE HEAD	王会安	王会安
审核人 VERIFIER	伍青安	伍青安
校对 PROOFREADER	王湘五	王湘五
设计人 DESIGNER	王湘五	王湘五

注册执业章: SEAL OF CERTIFIED DESIGNER

出图章: SEAL OF DRAWING ISSUE

设计阶段 DESIGN STAGE	施工图	出图日期 DATE	2025.06
比例 SCALE	1:100	版 别 EDITION	第A版
图 号 DRAWING No.	DS-05	工程编号 PROJECT No	

1. 非本院书图批准, 不得随意将任何部分翻印, 切勿以比例尺量此图, 一切依图内数字所示为准, 施工单位必须核对各专业图样之准确, 如发现有任何矛盾处, 应及时通知本公司, 修改或确认后, 方可施工。

黄				理		
崇				崇		
南				大		
气				工		
局				日		

配电箱编号	配电系统图	安装方式
办公室配电箱一 ALa 5kW Pe: 5kW Kx: 1 Pjs: 5kW Cosφ :0.85 Ijs: 8.9A		非 标 暗装 底距地1.8米
办公室配电箱二 ALb 10kW Pe: 10kW Kx: 1 Pjs: 10kW Cosφ :0.85 Ijs: 17.8A		非 标 暗装 底距地1.8米

配电箱编号	配电系统图	安装方式
办公室配电箱三 ALc 10kW Pe: 10kW Kx: 1 Pjs: 10kW Cosφ :0.85 Ijs: 17.8A		非 标 暗装 底距地1.8米

弱电管线敷设说明：

TP: CAT6a-JDG20-WC FC

TO: CAT6a-JDG20-WC FC

TOTP: 2*CAT6a-JDG20-WC FC)

入户弱电箱系统图

设计单位:
DESIGN COMPANY

中元天纬集团有限公司

设计证书乙级编号:A452009123
No. A452009123 Class A of Design Certificate

建设单位:CLIENT

广东韶关数据产业投资发展有限公司

项目名称:PROJECT NAME

粤港澳大湾区数据应用产业园4栋8层装修项目

图名:DRAWING TITLE

箱配电系统图二

项目负责人 PROJECT DIRECTOR	梁明晖	
审定人 APPROVEE	王金华	
专业负责人 DISCIPLINE HEAD	王会安	
审核人 VERIFIER	伍青安	
制图人 DRAWER	王湘五	
校对 CHECKER	王湘五	



注册执业章:SEAL OF CERTIFIED DESIGNER

出图章:SEAL OF DRAWING ISSUE

设计阶段 DESIGN STAGE	施工图	出图日期 DATE	2025.06
比例 SCALE	1:100	版别 EDITION	第4版
图号 DRAWING No.	D5-06	工程编号 PROJECT No.	


1. 本技术图纸经批准，不得随意转作任何部分翻印，切勿以比例尺量此图。一切绘图内数字所示为基准，施工单位必须核对各专业图纸之规格，如发现有任何矛盾之处，应及时通知本公司，修改或确认。方可施工。

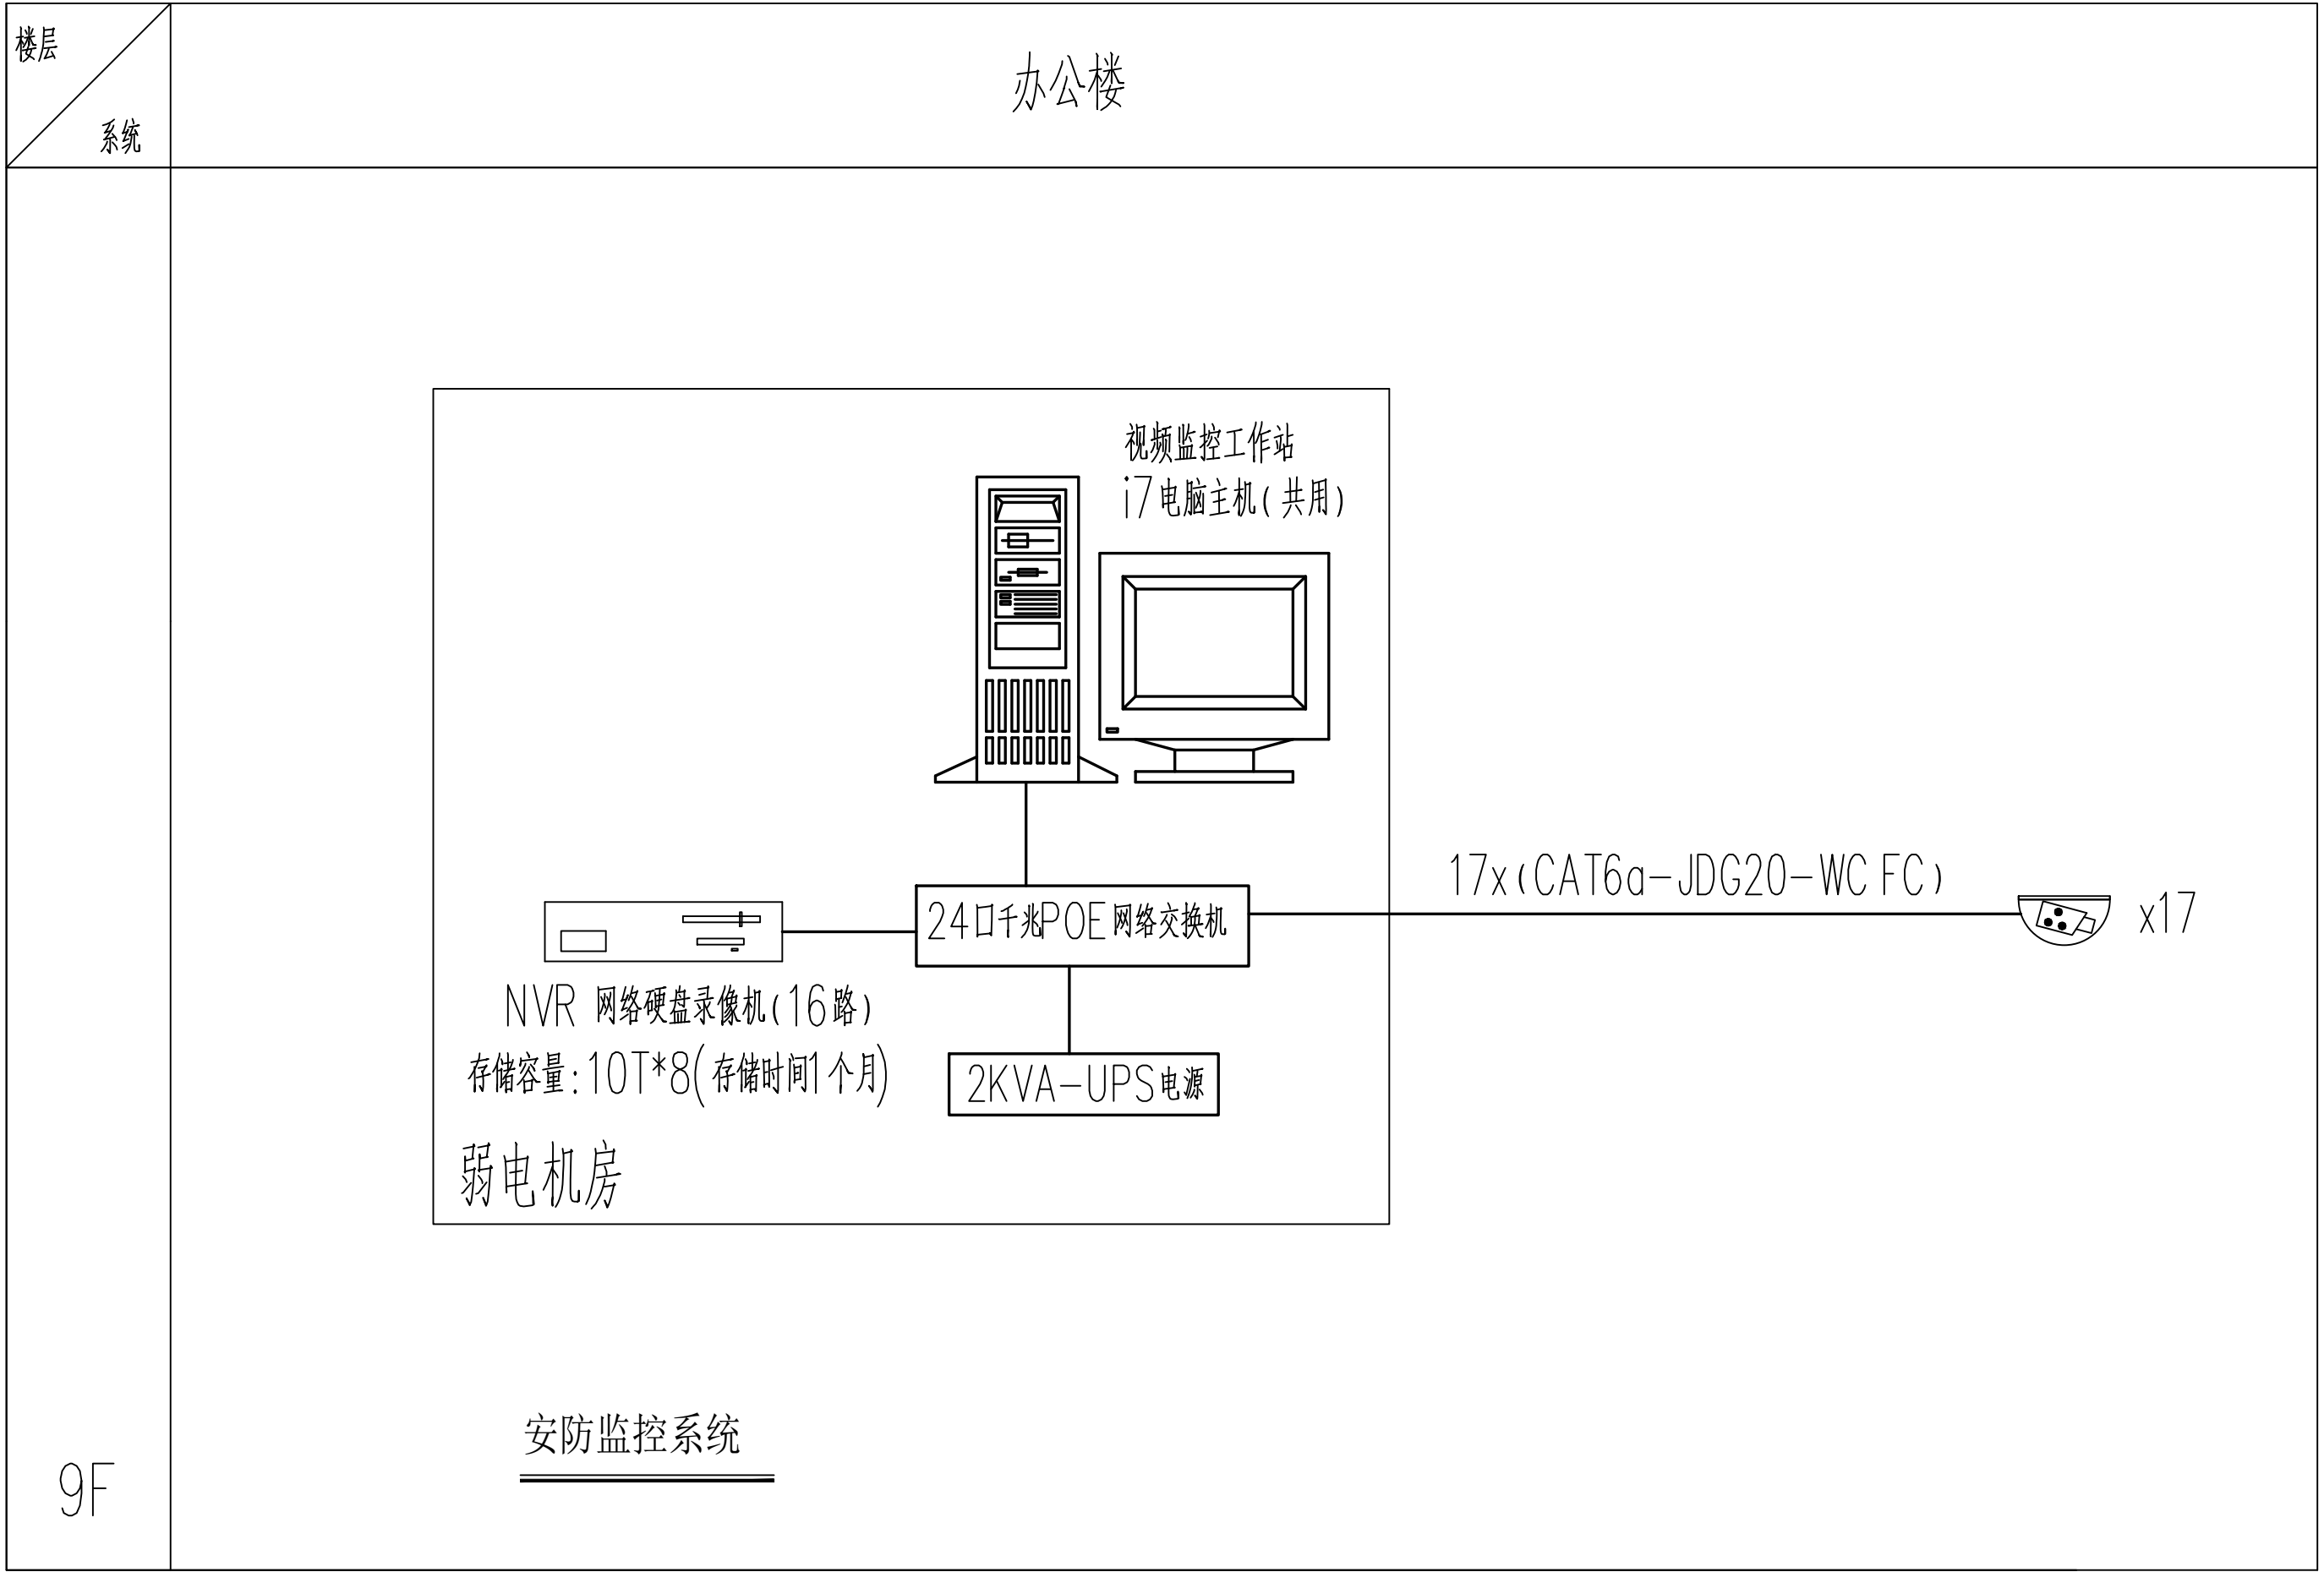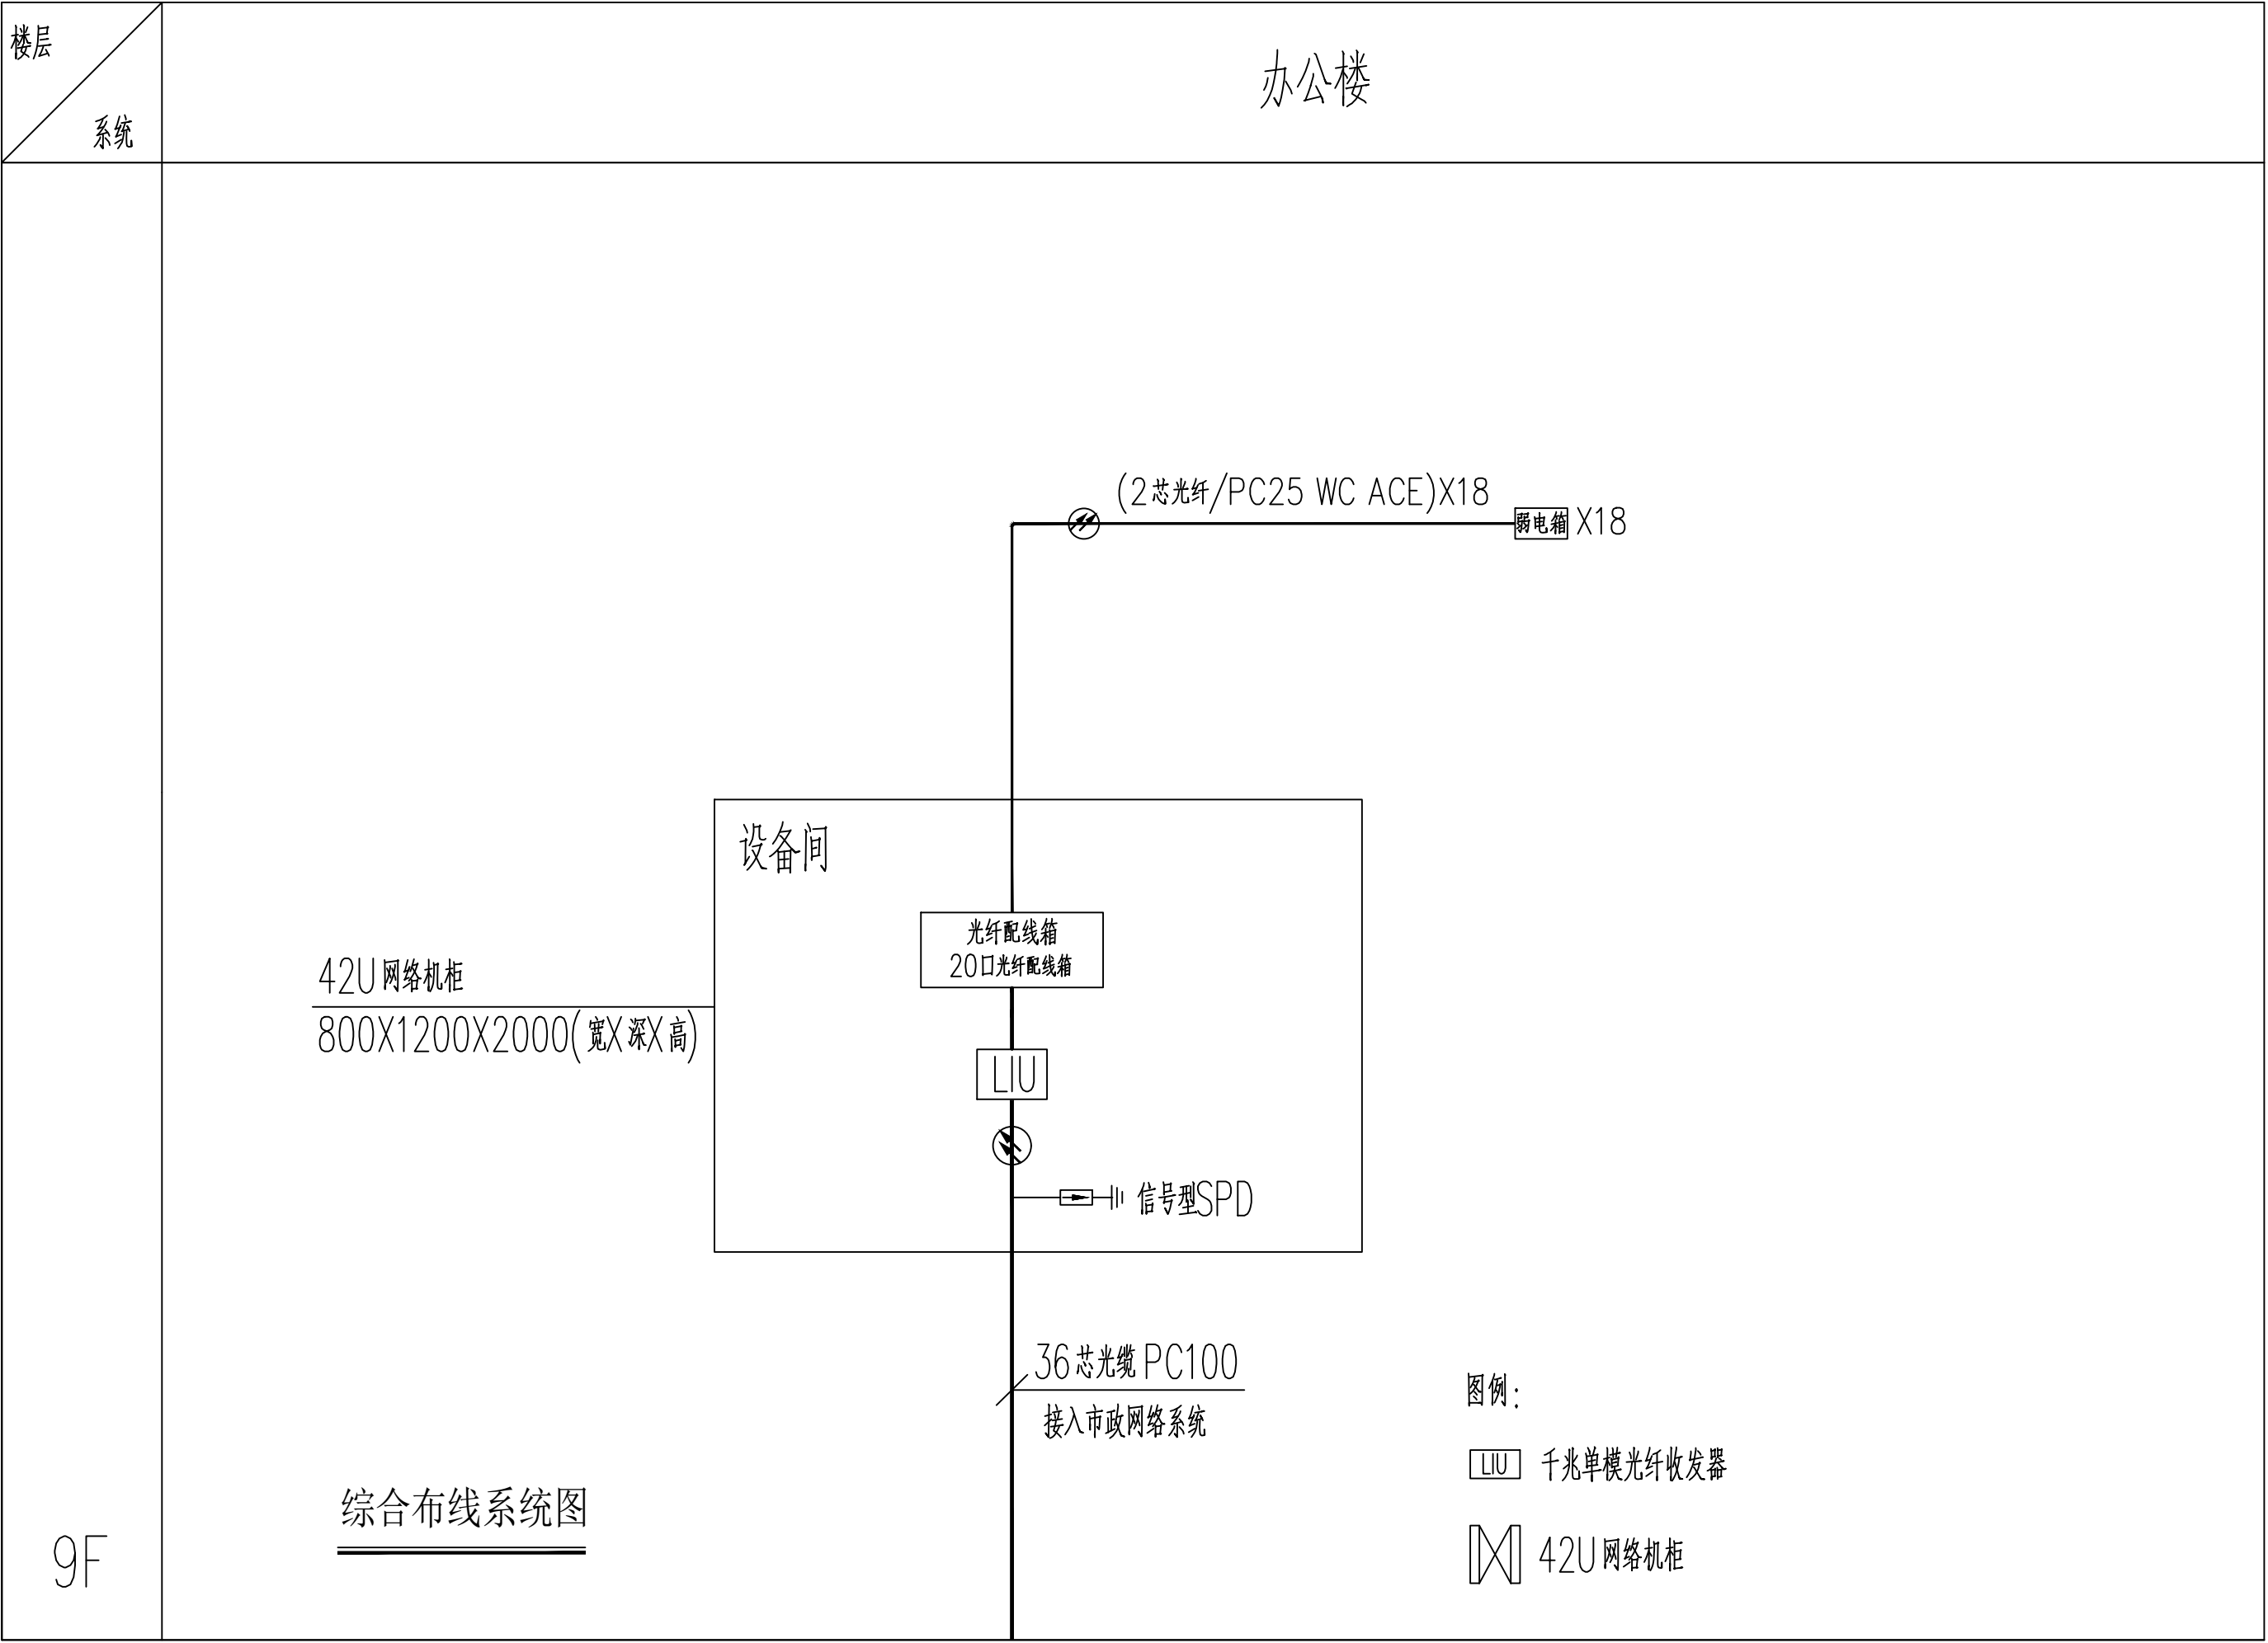2. 本图纸须经审批机构审核通过后方可用于施工。

[illegible]

建设单位: CLIENT			
广东韶关数据产业投资发展有限公司			
项目名称: PROJECT NAME 粤港澳大湾区数据应用产业园A栋9层装修项目			
图名: DRAWING TITLE 弱电系统图			
项目负责人 PROJECT DIRECTOR	梁晖晖	梁晖晖	
审定人 APPROVED	王金华	王金华	
专业负责人 DISCIPLINE HEAD	王会安	王会安	
审核人 VERIFYER	伍青安	伍青安	
校对人 CHECKER	王湘五	王湘五	
设计人 DESIGNER	王湘五	王湘五	
注册执业章: SEAL OF CERTIFIED DESIGNER			
出图章: SEAL OF DRAWING ISSUE			
设计阶段 DESIGN STAGE	施工图	出图日期 DATE	2025.06
比例 SCALE	1:100	版别 EDITION	第A版
图号 DRAWING NO.	DS-07	工程编号 PROJECT NO.	
1. 本套施工图按标准, 不随随意作任何擅自分割, 切勿以比例尺属此图, 一切须按图内数字所示为准, 施工单位必须核对各专业图纸之准确, 如发现有任何矛盾偏差, 应及时通知本公司, 修改及确认后, 方可施工。			
2. 本套图须经专业审核机构审核通过后方可用于施工。			

1997	1998	1999	
------	------	

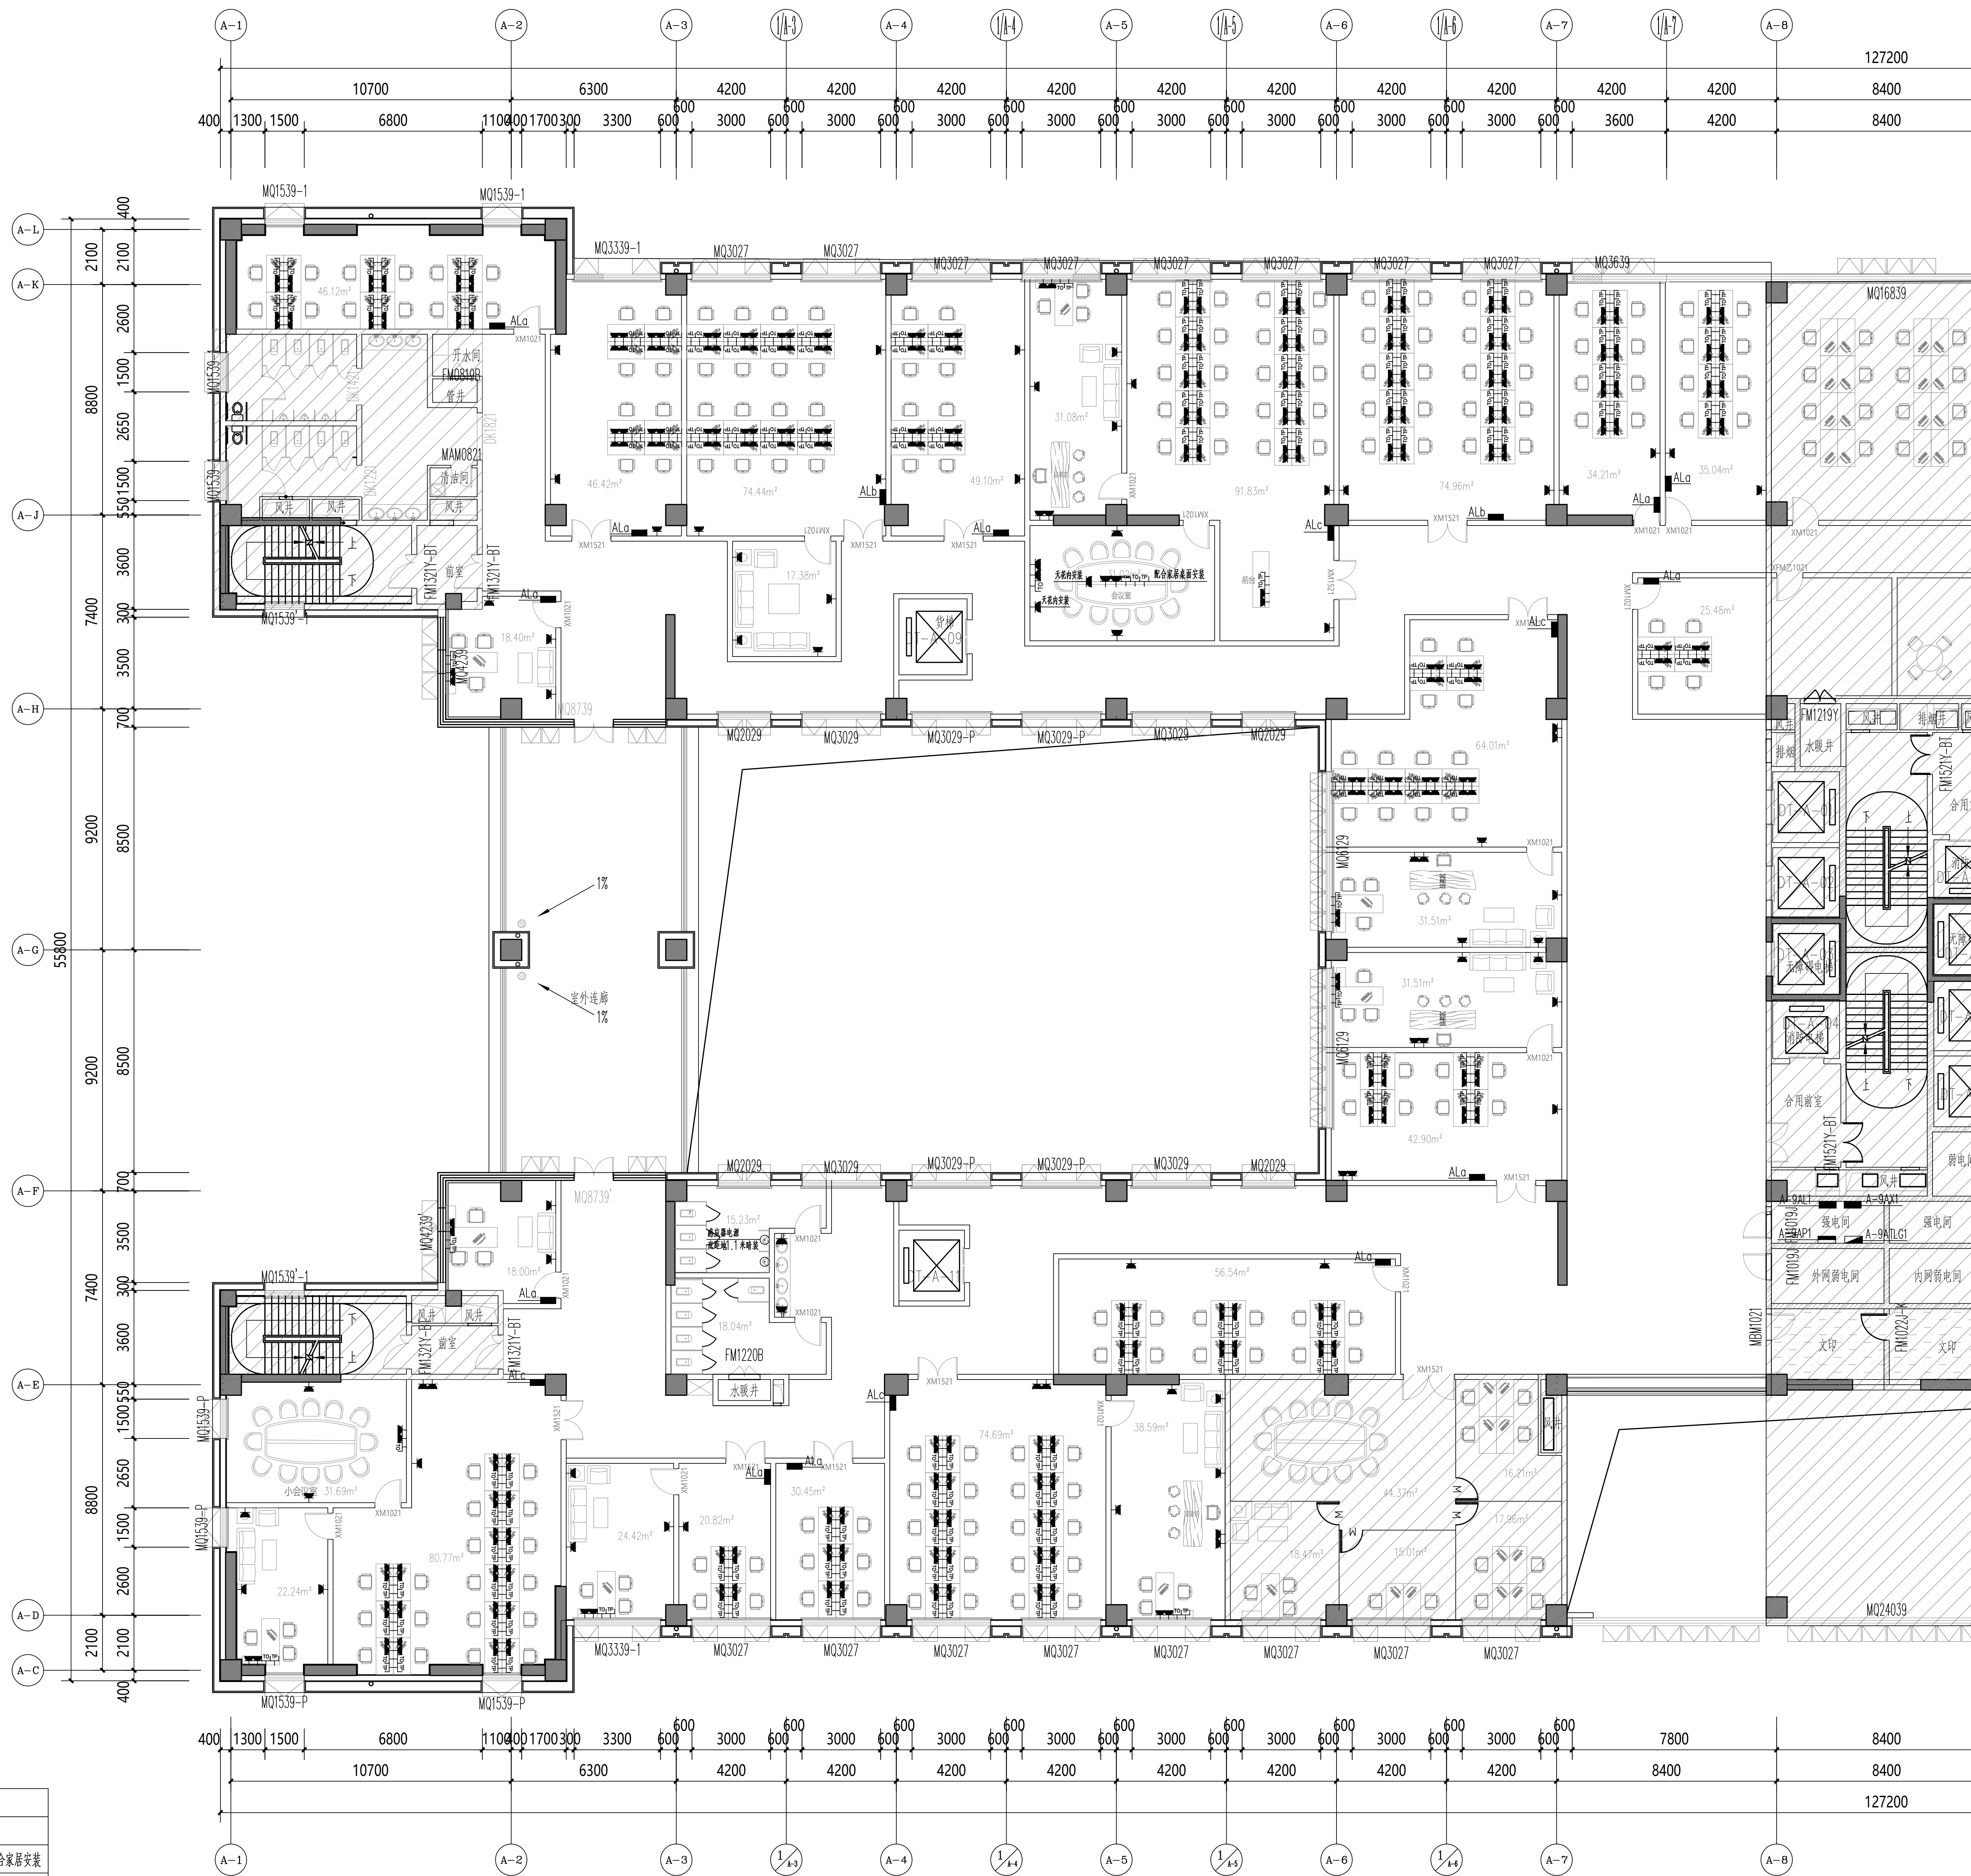

图例	名 称	安装方式
	网络插座	底距距0.35米暗装 配合家居安装
	电话插座	底距距0.35米暗装 配合家居安装
	无线Wifi	天花内安装
	1080P半球彩色高清摄像机	天花内安装
	门禁控制器	天花内安装
	人脸识别读卡器	距地1.35米安装
	电控锁	门上安装
	门磁开关	门上安装
	出门按钮	距地1.35米安装

图 例	名 称	安装方式
	86 型接线盒	详见平面标注
	10A 单相二孔/三孔插座 (安全型)	底距地 0.35 米暗装/办公插座按配合器安装
	10A 净水器用单相二孔/三孔插座 (安全型)	底距地 0.35 米暗装/防溅型
	10A 单相二孔/三孔插座 (安全型)	底距地 1.2 米暗装
	16A 电热水器用单相二孔/三孔插座 (安全型)	底距地 2.4 米暗装/防溅型
	10A 冰箱用单相二孔/三孔插座 (安全型)	底距地 1.35 米暗装/防溅型
	16A 单相二孔/三孔插座 (安全型) 带开关	底距地 1.35 米暗装/防溅型
	10A 地插单相二孔/三孔插座 (安全型)	地面安装
	照明配电箱	底距地 1.5 米暗装

插座定位平面图 1:100

建筑面积：2322.64平方。

设计阶段 DESIGN STAGE	施工图	总图日期 DATE	2025.06
比例 SCALE	1:100	版 别 EDITION	第1版
图号 DRAWING No.	DS-08	工程编号 PROJECT No.	
<p>1. 本图经甲方批准，不得随意作任何部分删减，修改以比例尺为准。 2. 图面内数字所示为详，施工图位必须核对专业专业图纸之准确，如发现与详图不符处，应及时通知本公司，修改或确认后，方可施工。 3. 本图须经设计单位审核通过后方可用于施工。</p>			

1997	1998	1999	
------	------	

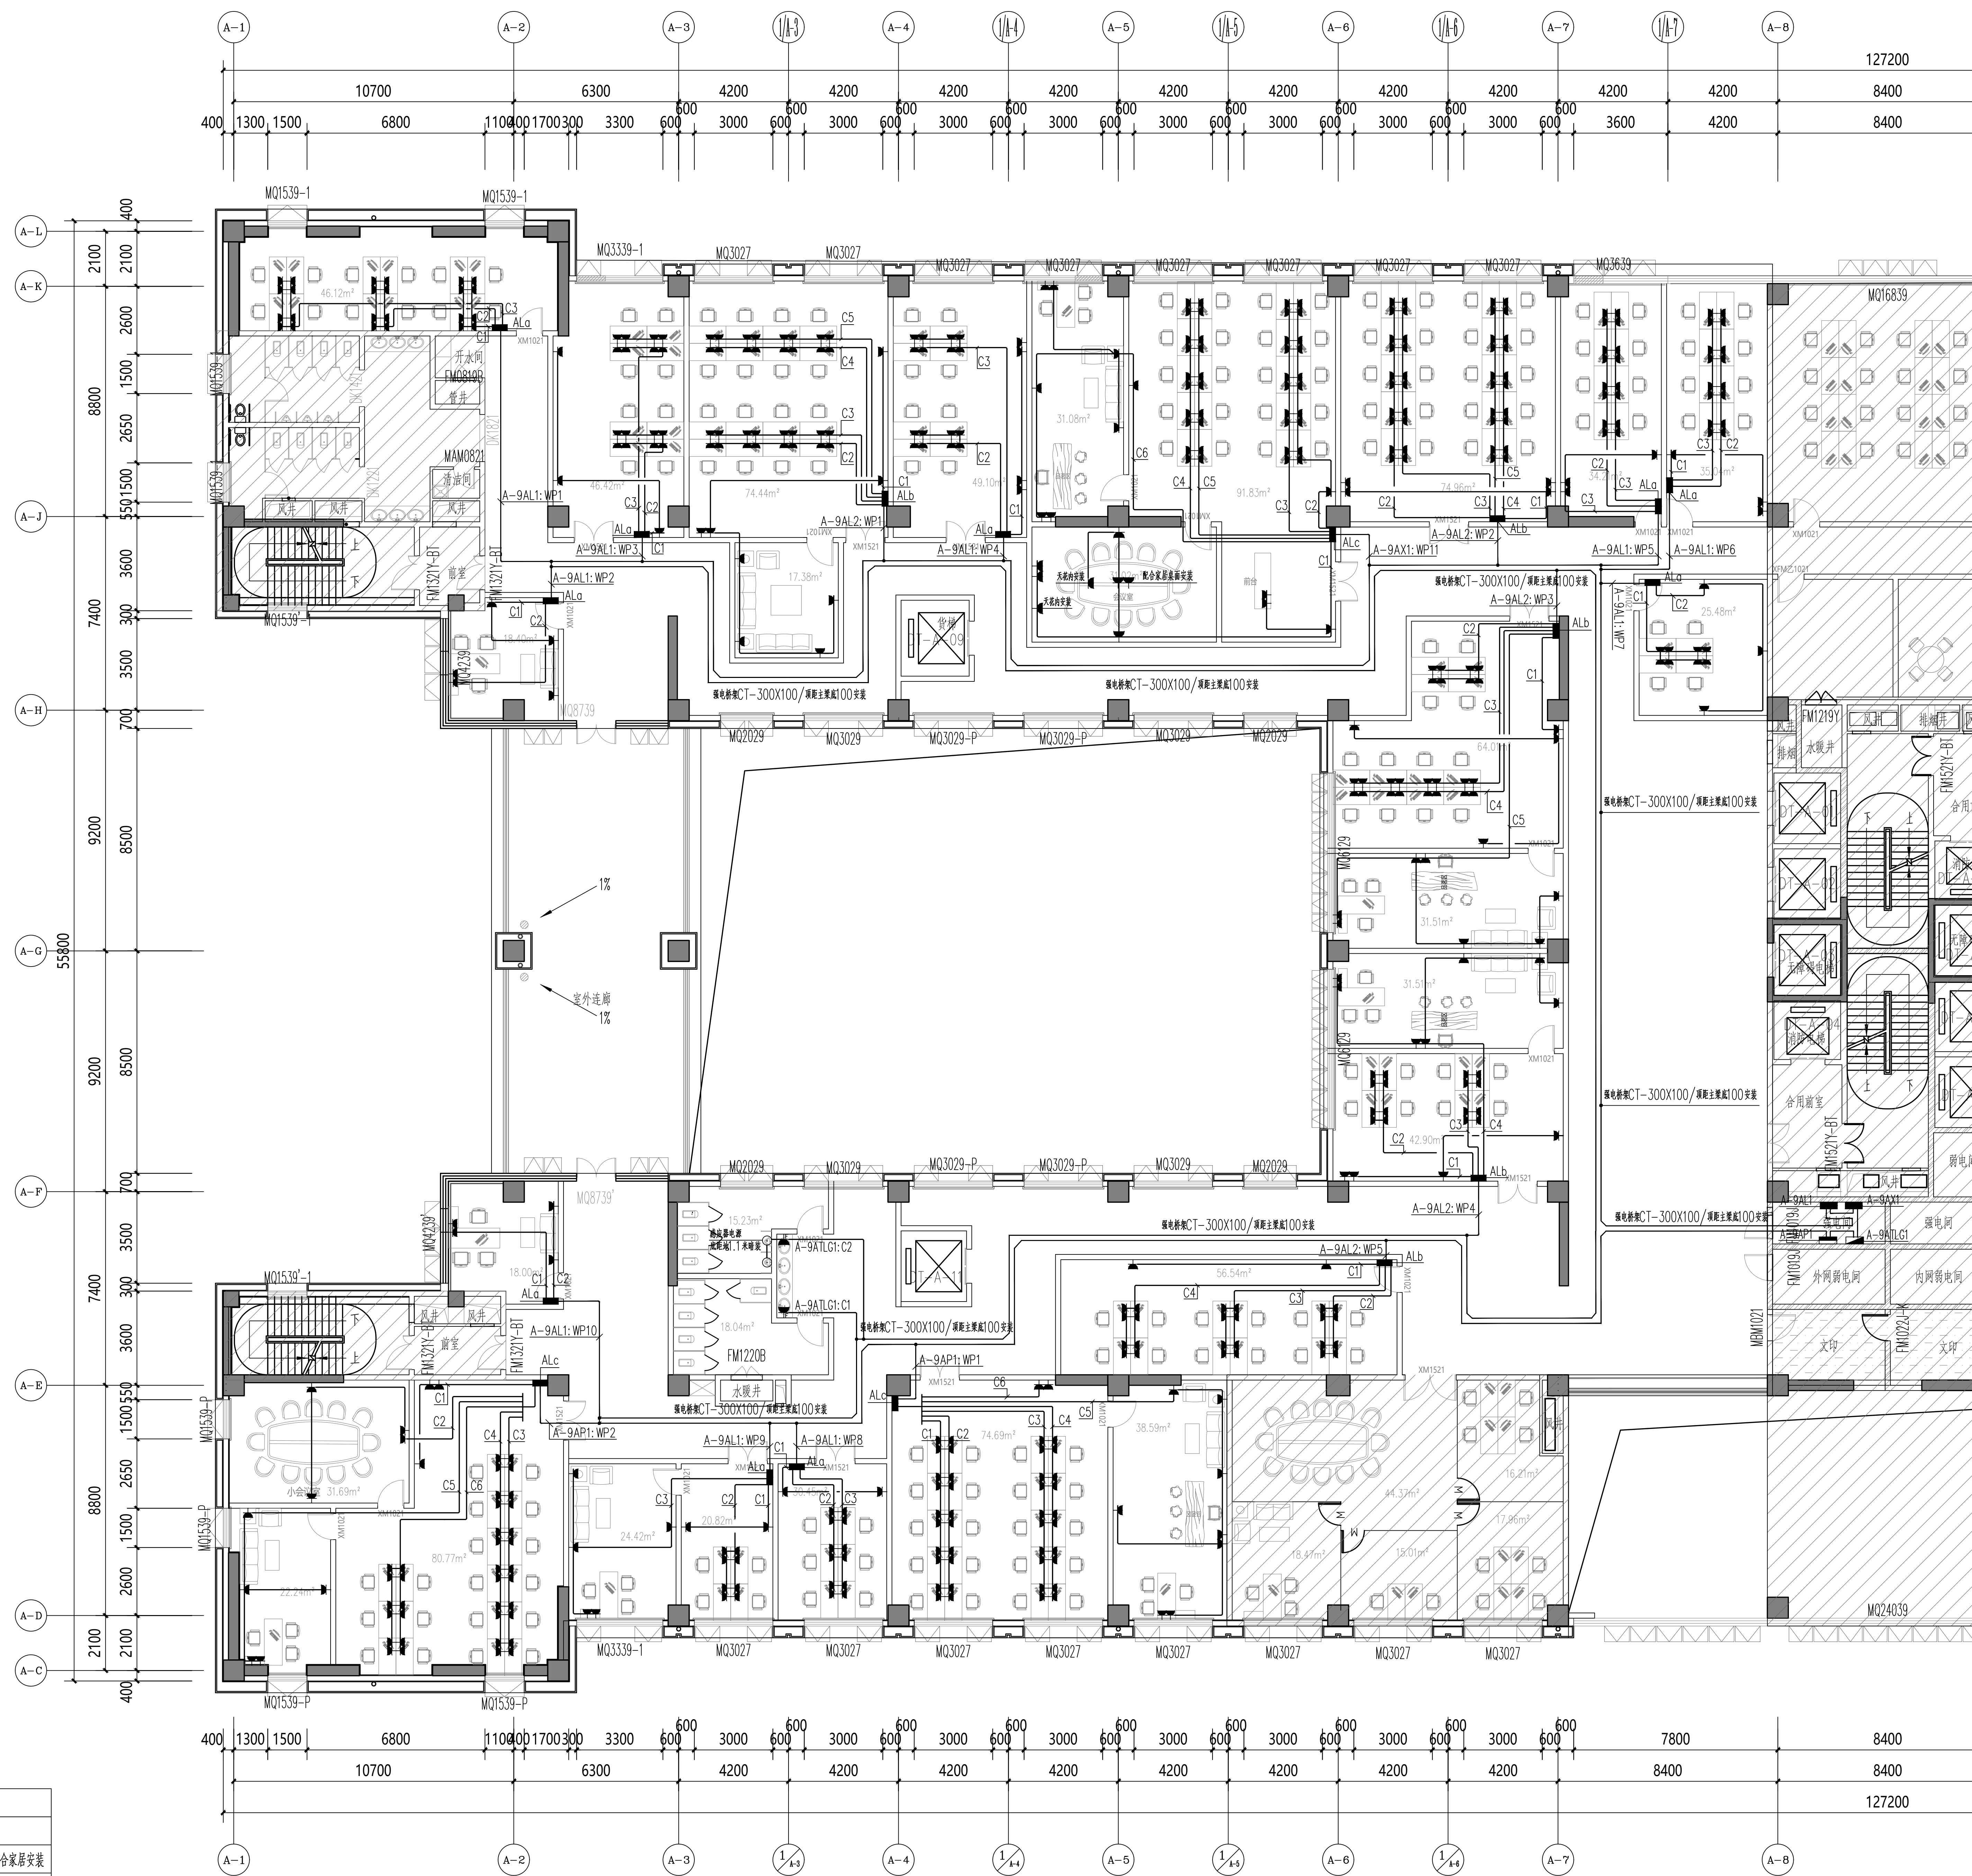
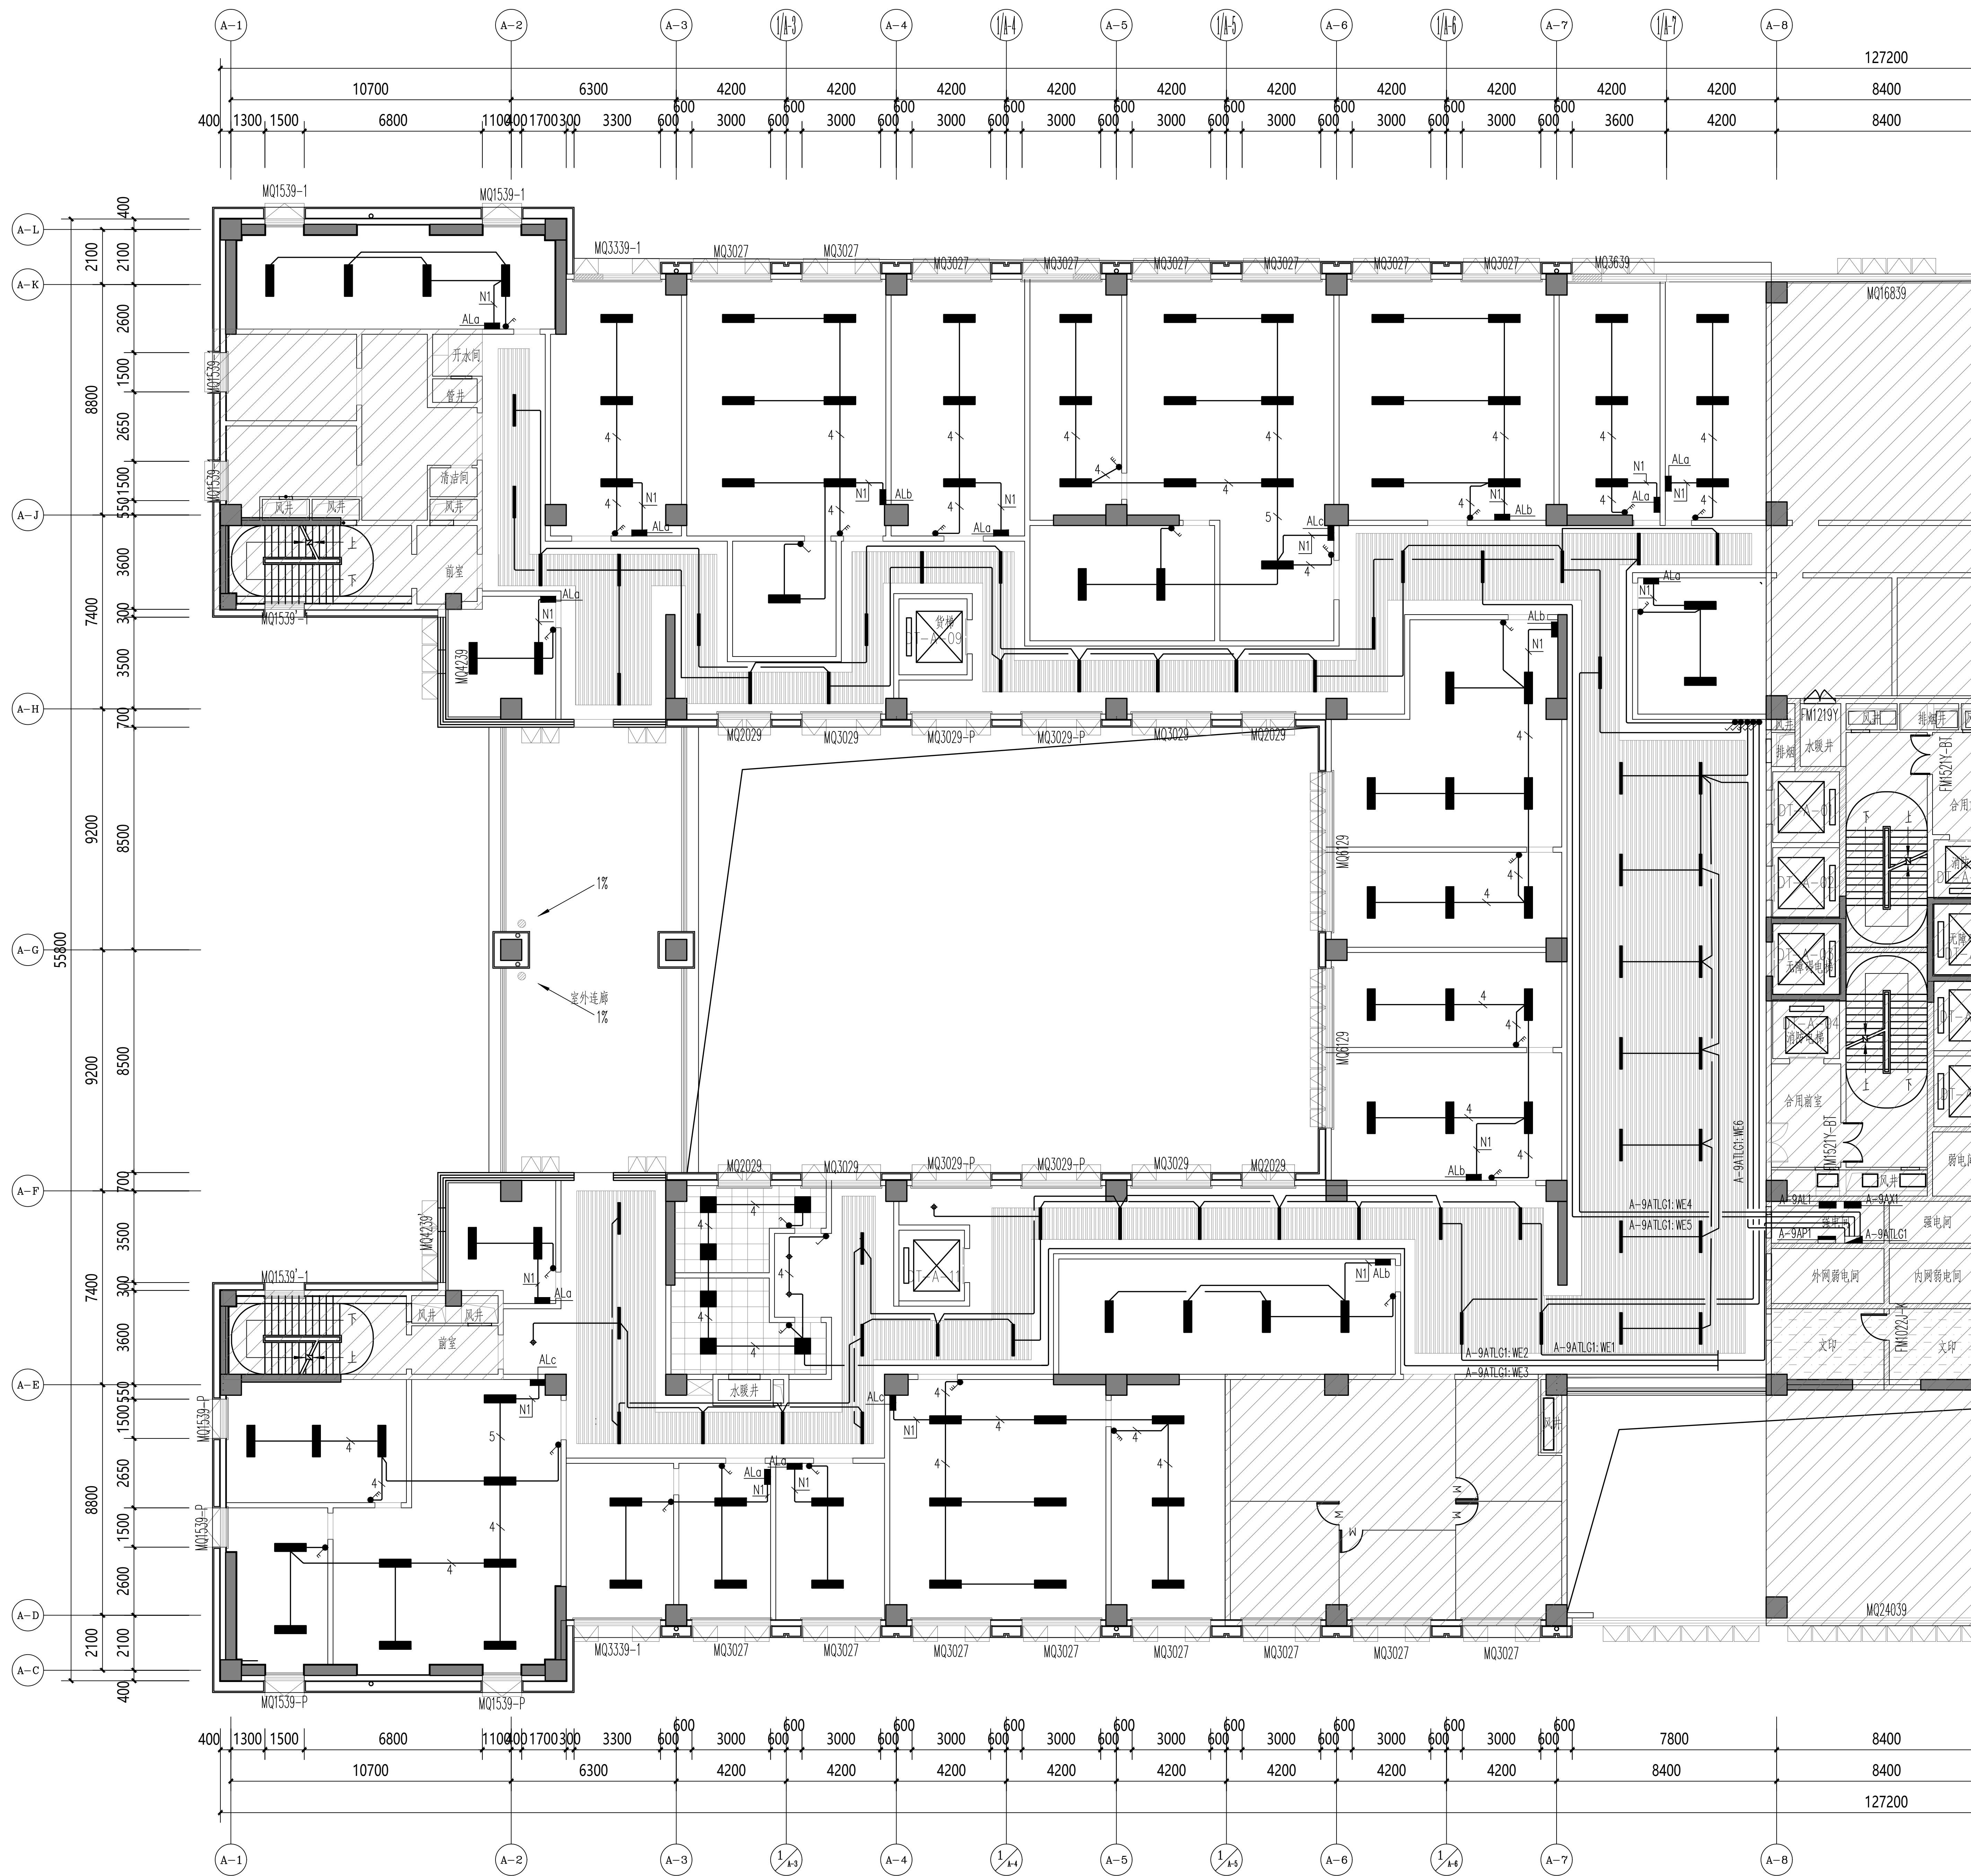


 



图 例	名 称	安装方式
	86型接线盒	详见平面标注
	10A单相二孔/三孔插座(安全型)	底距地0.35米暗装/办公桌插座配合家居安装
	10A净水器用单相二孔/三孔插座(安全型)	底距地0.35米暗装/防溅型
	10A单相二孔/三孔插座(安全型)	底距地1.2米暗装
	16A电热水器用单相二孔/三孔插座(安全型)	底距地2.4米暗装/防溅型
	10A冰箱用单相二孔/三孔插座(安全型)	底距地1.35米暗装/防溅型
	16A单相二孔/三孔插座(安全型)带开关	底距地1.35米暗装/防溅型
	10A地插单相二孔/三孔插座(安全型)	地面安装
	照明配电箱	底距地1.5米暗装


1997	1998	1999	
------	------	




图例

图例	名称
	300X1200面板灯 (明装) 58W
	筒灯 (暗装) 18W
	600X600面板灯 (明装) 58W
	100X1200面板灯 (明装) 36W

 名 称	平面图例	安装高度
单联开关		底距地1.35米 (暗装)
双联开关		底距地1.35米 (暗装)
三联开关		底距地1.35米 (暗装)
照明配电箱		底距地1.5米 (暗装)

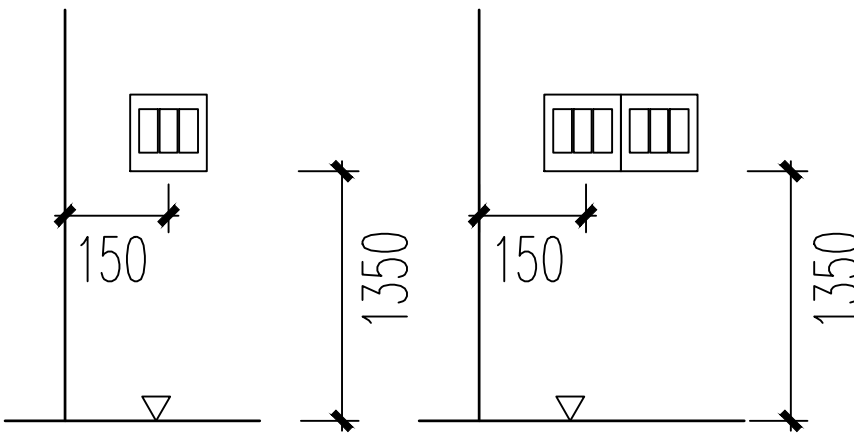

1997	1998	1999	
------	------	

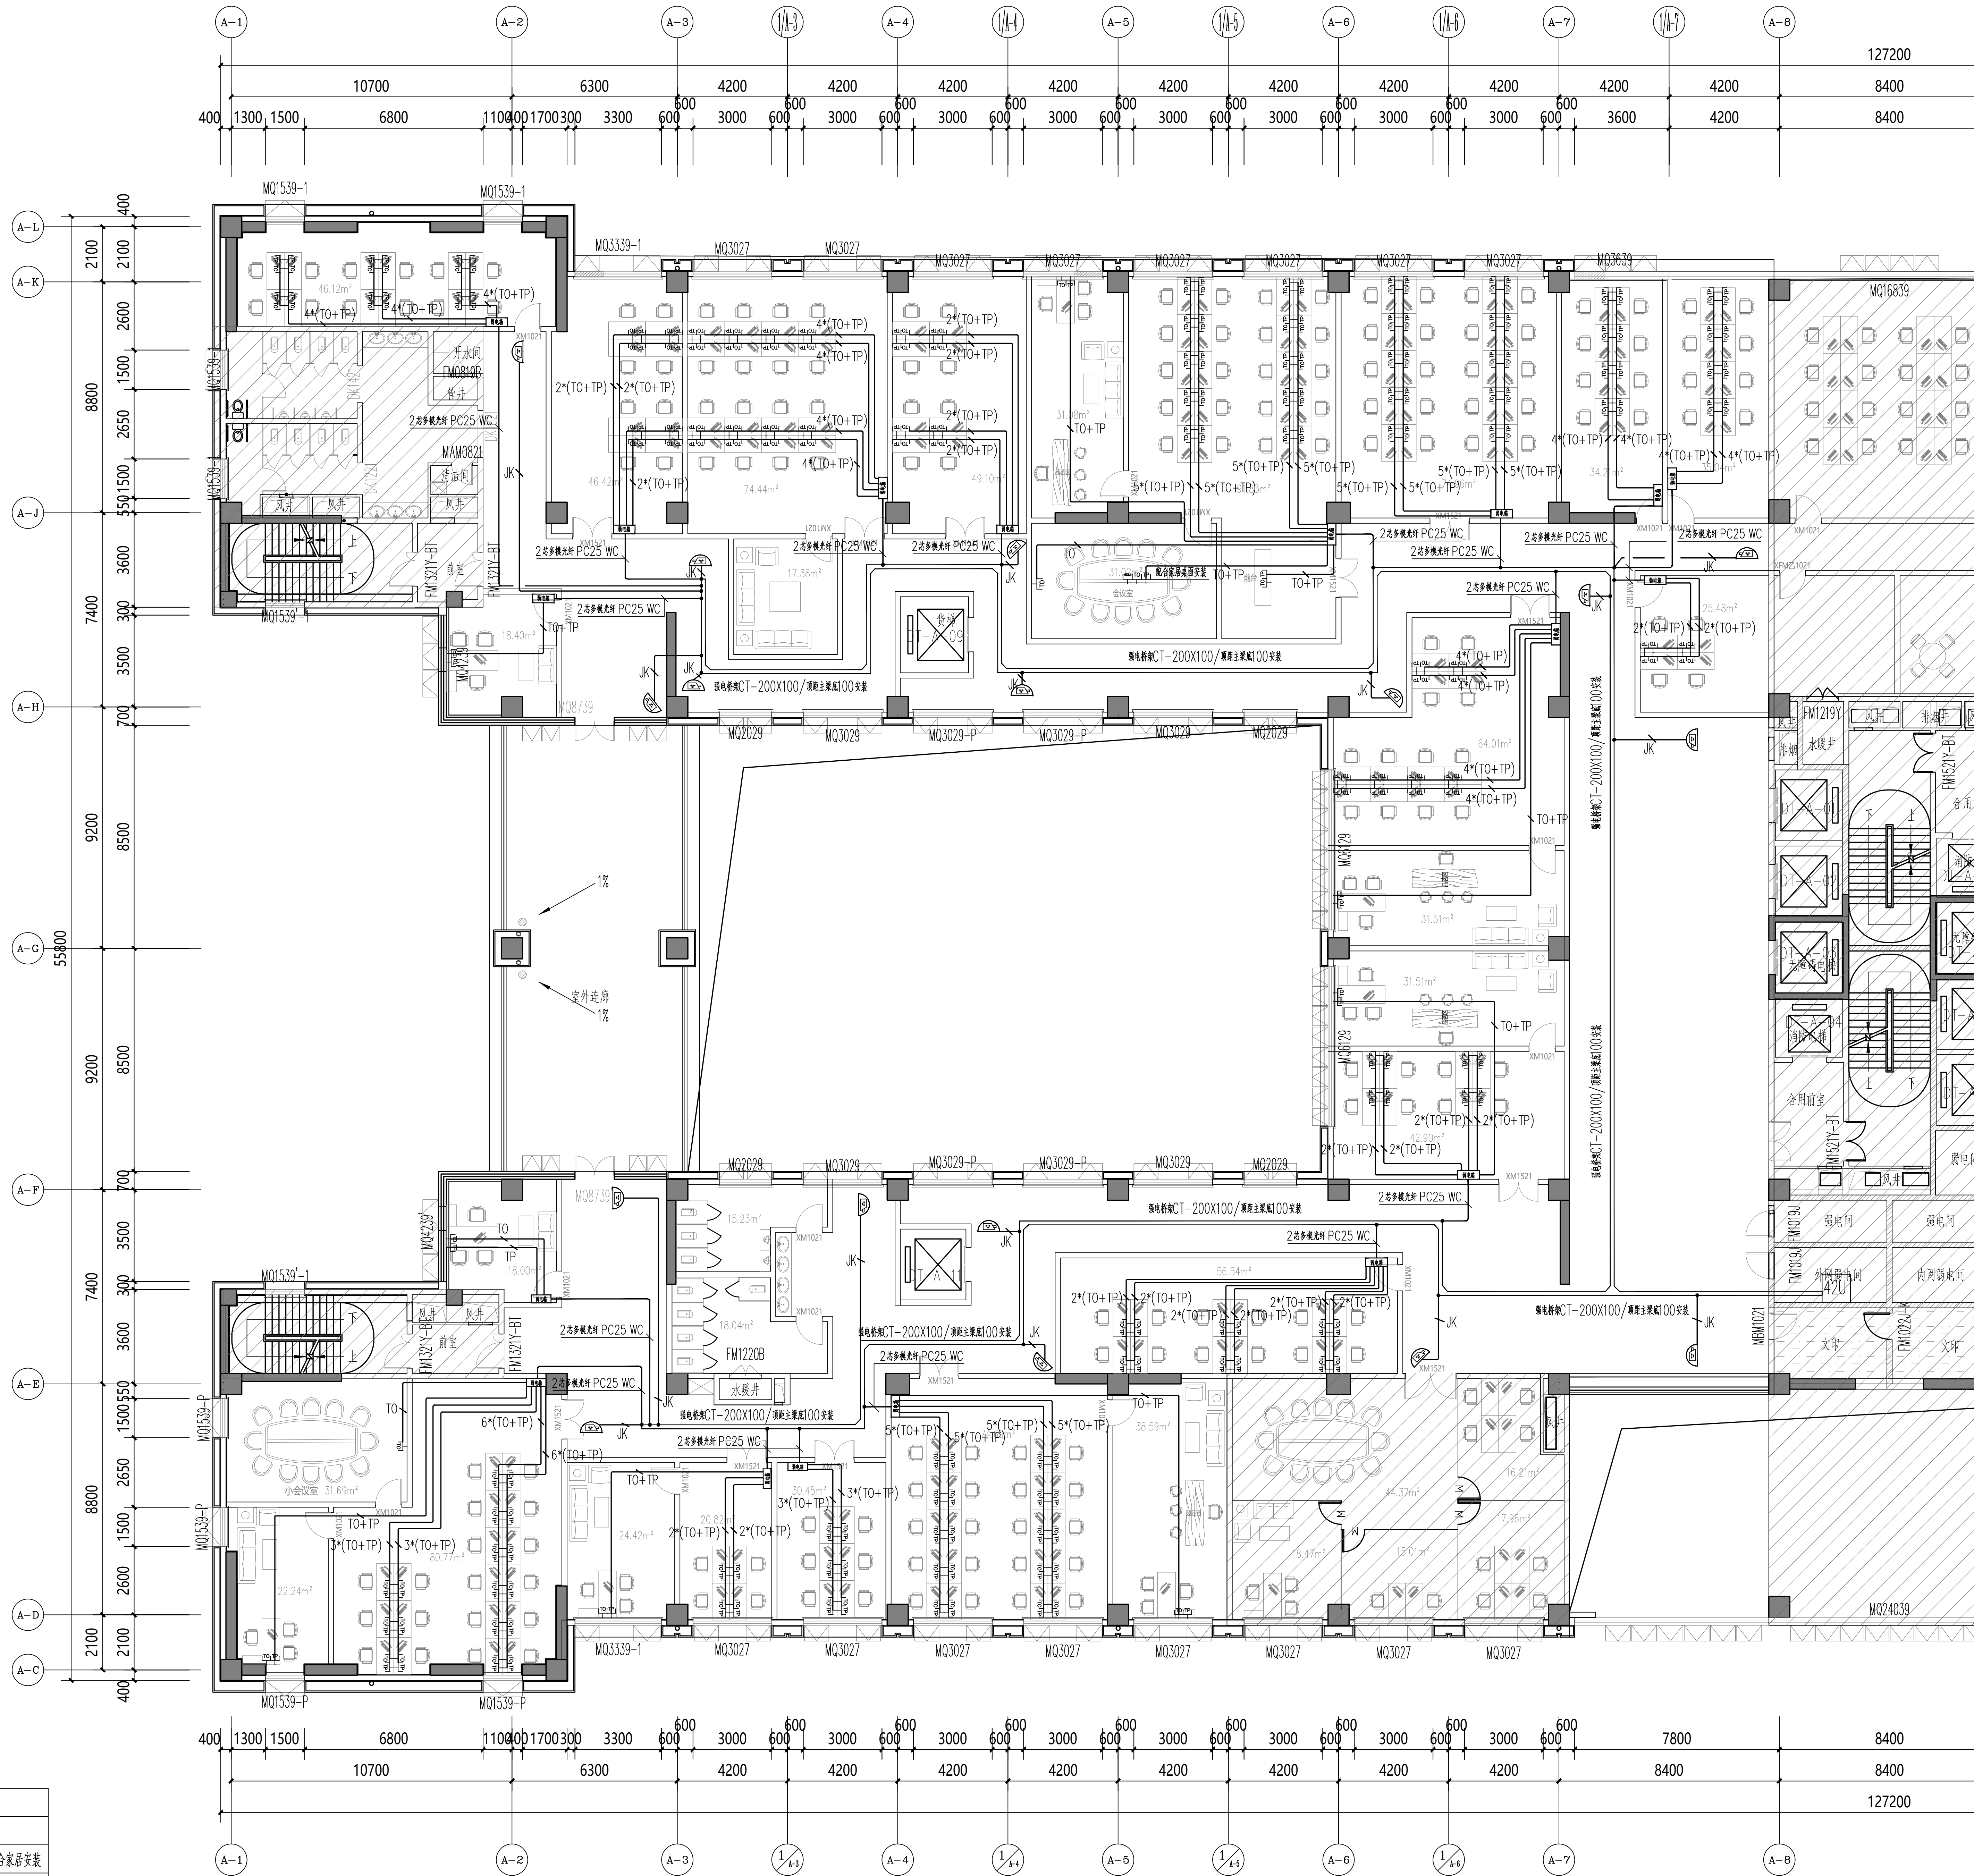

弱电管线敷设说明:

TP: CAT6a-JDG20-WC FC

TO: CAT6a-JDG20-WC FC

T0TP:2*CAT6a-JDG20-WC FC)


JK-CAT6a-JDG20-WC.CE

M: CAT6a-JDG20-WC CF

图例	名 称	安装方式
	网络插座	距地0.35米暗装 配合家具安装
	电话插座	距地0.35米暗装 配合家具安装
	无线WiFi	天花内安装
	1080P半球彩色高清摄像机	天花内安装
	门禁控制器	天花内安装
	人脸识别读卡器	距地1.35米安装
	电控锁	门上安装
	门磁开关	门上安装
	出门按钮	距地1.35米安装

图 例	名 称	安装方式
	86型接线盒	详见平面标注
	10A单相二孔/三孔插座（安全型）	底距地0.35米暗装/办公室插座配合家居安装
	10A净水器用单相二孔/三孔插座（安全型）	底距地0.35米暗装/防溅型
	10A单相二孔/三孔插座（安全型）	底距地1.2米暗装
	16A电热水器用单相二孔/三孔插座（安全型）	底距地2.4米暗装/防溅型
	10A冰箱用单相二孔/三孔插座（安全型）	底距地1.35米暗装/防溅型
	16A单相二孔/三孔插座（安全型）带开关	底距地1.35米暗装/防溅型
	10A地插单相二孔/三孔插座（安全型）	地面安装
	照明配电箱	底距地1.5米暗装

1997	1998	1999	
------	------	

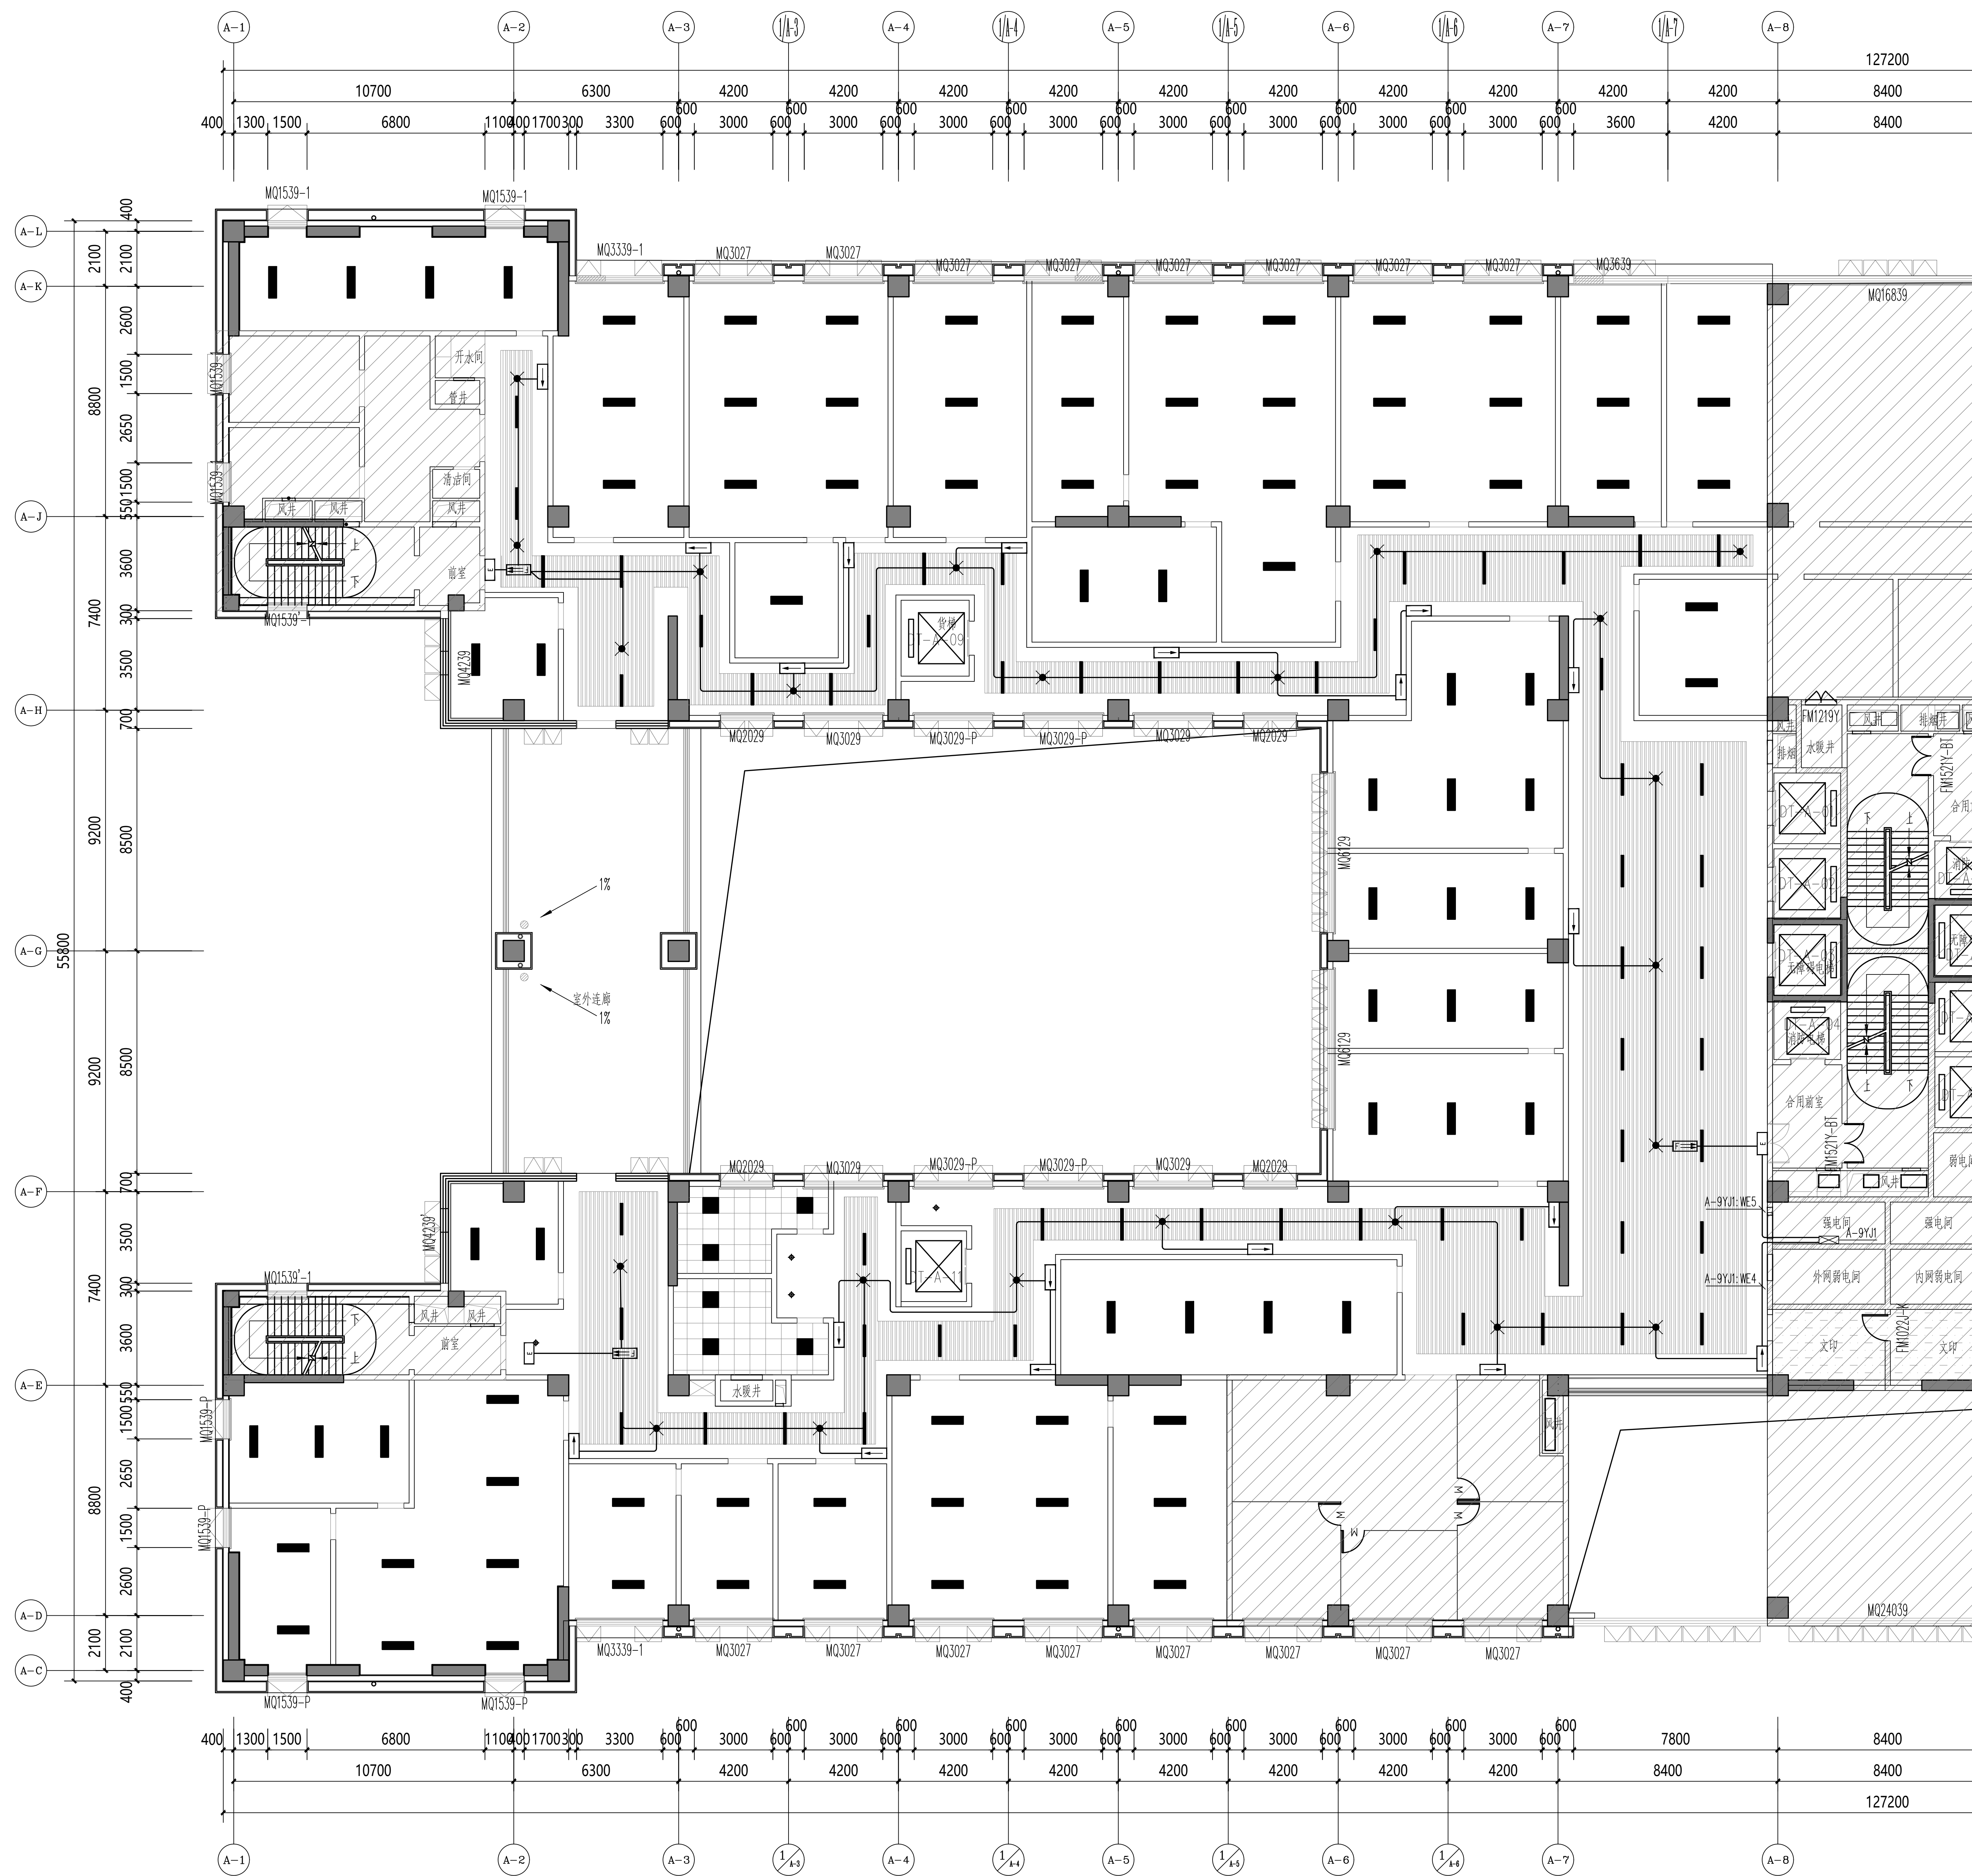




10	A型强制启灯LED灯 色温不低于2700K	DC36V, 7W	塑壳	+2.5m	LED	
9	A型强制启灯LED灯 色温不低于2700K	DC36V, 7W	吸顶	—	LED	
8	疏散出口标志灯	DC36V, 3W	嵌入式	—	LED	
7	双多声路紧急集合 型LED灯	DC36V, 3W	壁挂	—	LED	
6	楼层指示灯	DC36V, 3W	嵌入式	—	LED	
5	安全出口指示灯	DC36V, 3W	嵌入式	—	LED	
4	疏散指示灯 (向右)	DC36V, 3W	嵌入式	—	LED	
3	疏散指示灯 (向左)	DC36V, 3W	嵌入式	—	LED	
2	疏散指示灯 (向右)	DC36V, 3W	嵌入式	—	LED	
1	应急照明配电箱	详见电气设备材料一览表	塑壳	+1.4m	—	
序号	灯具名称	灯具型号及规格	安装 方式	安装 高度	光源 种类	灯具图例

照明设备材料选择一览表


[illegible]

应急照明平面图 1:100
建筑面积：2322.64平方。

图 例	名 称	安装方式
	集中型遥控开关	距地 1.35 米安装
	空调控制线: WDZB-BYJ-7x1.5-JDG25 WC ACE	
	空调电源线: WDZB-BYJ-3x4-JDG20 WC ACE	
附注: 公区走廊空调采用摇控器控制。		

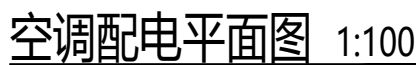


建筑面积：2322.64平方。

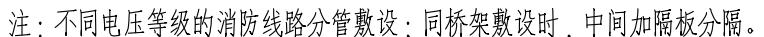

1. 非本院书面批准, 不得随意将任何部分翻印, 切勿以比例尺量此图, 一切依图内数字所示为准, 施工单位必须核对各专业图纸之准确, 如发现有任何矛盾处, 应及时通知本公司, 修改或确认后, 方可施工。

1997	1998	1999	
------	------	

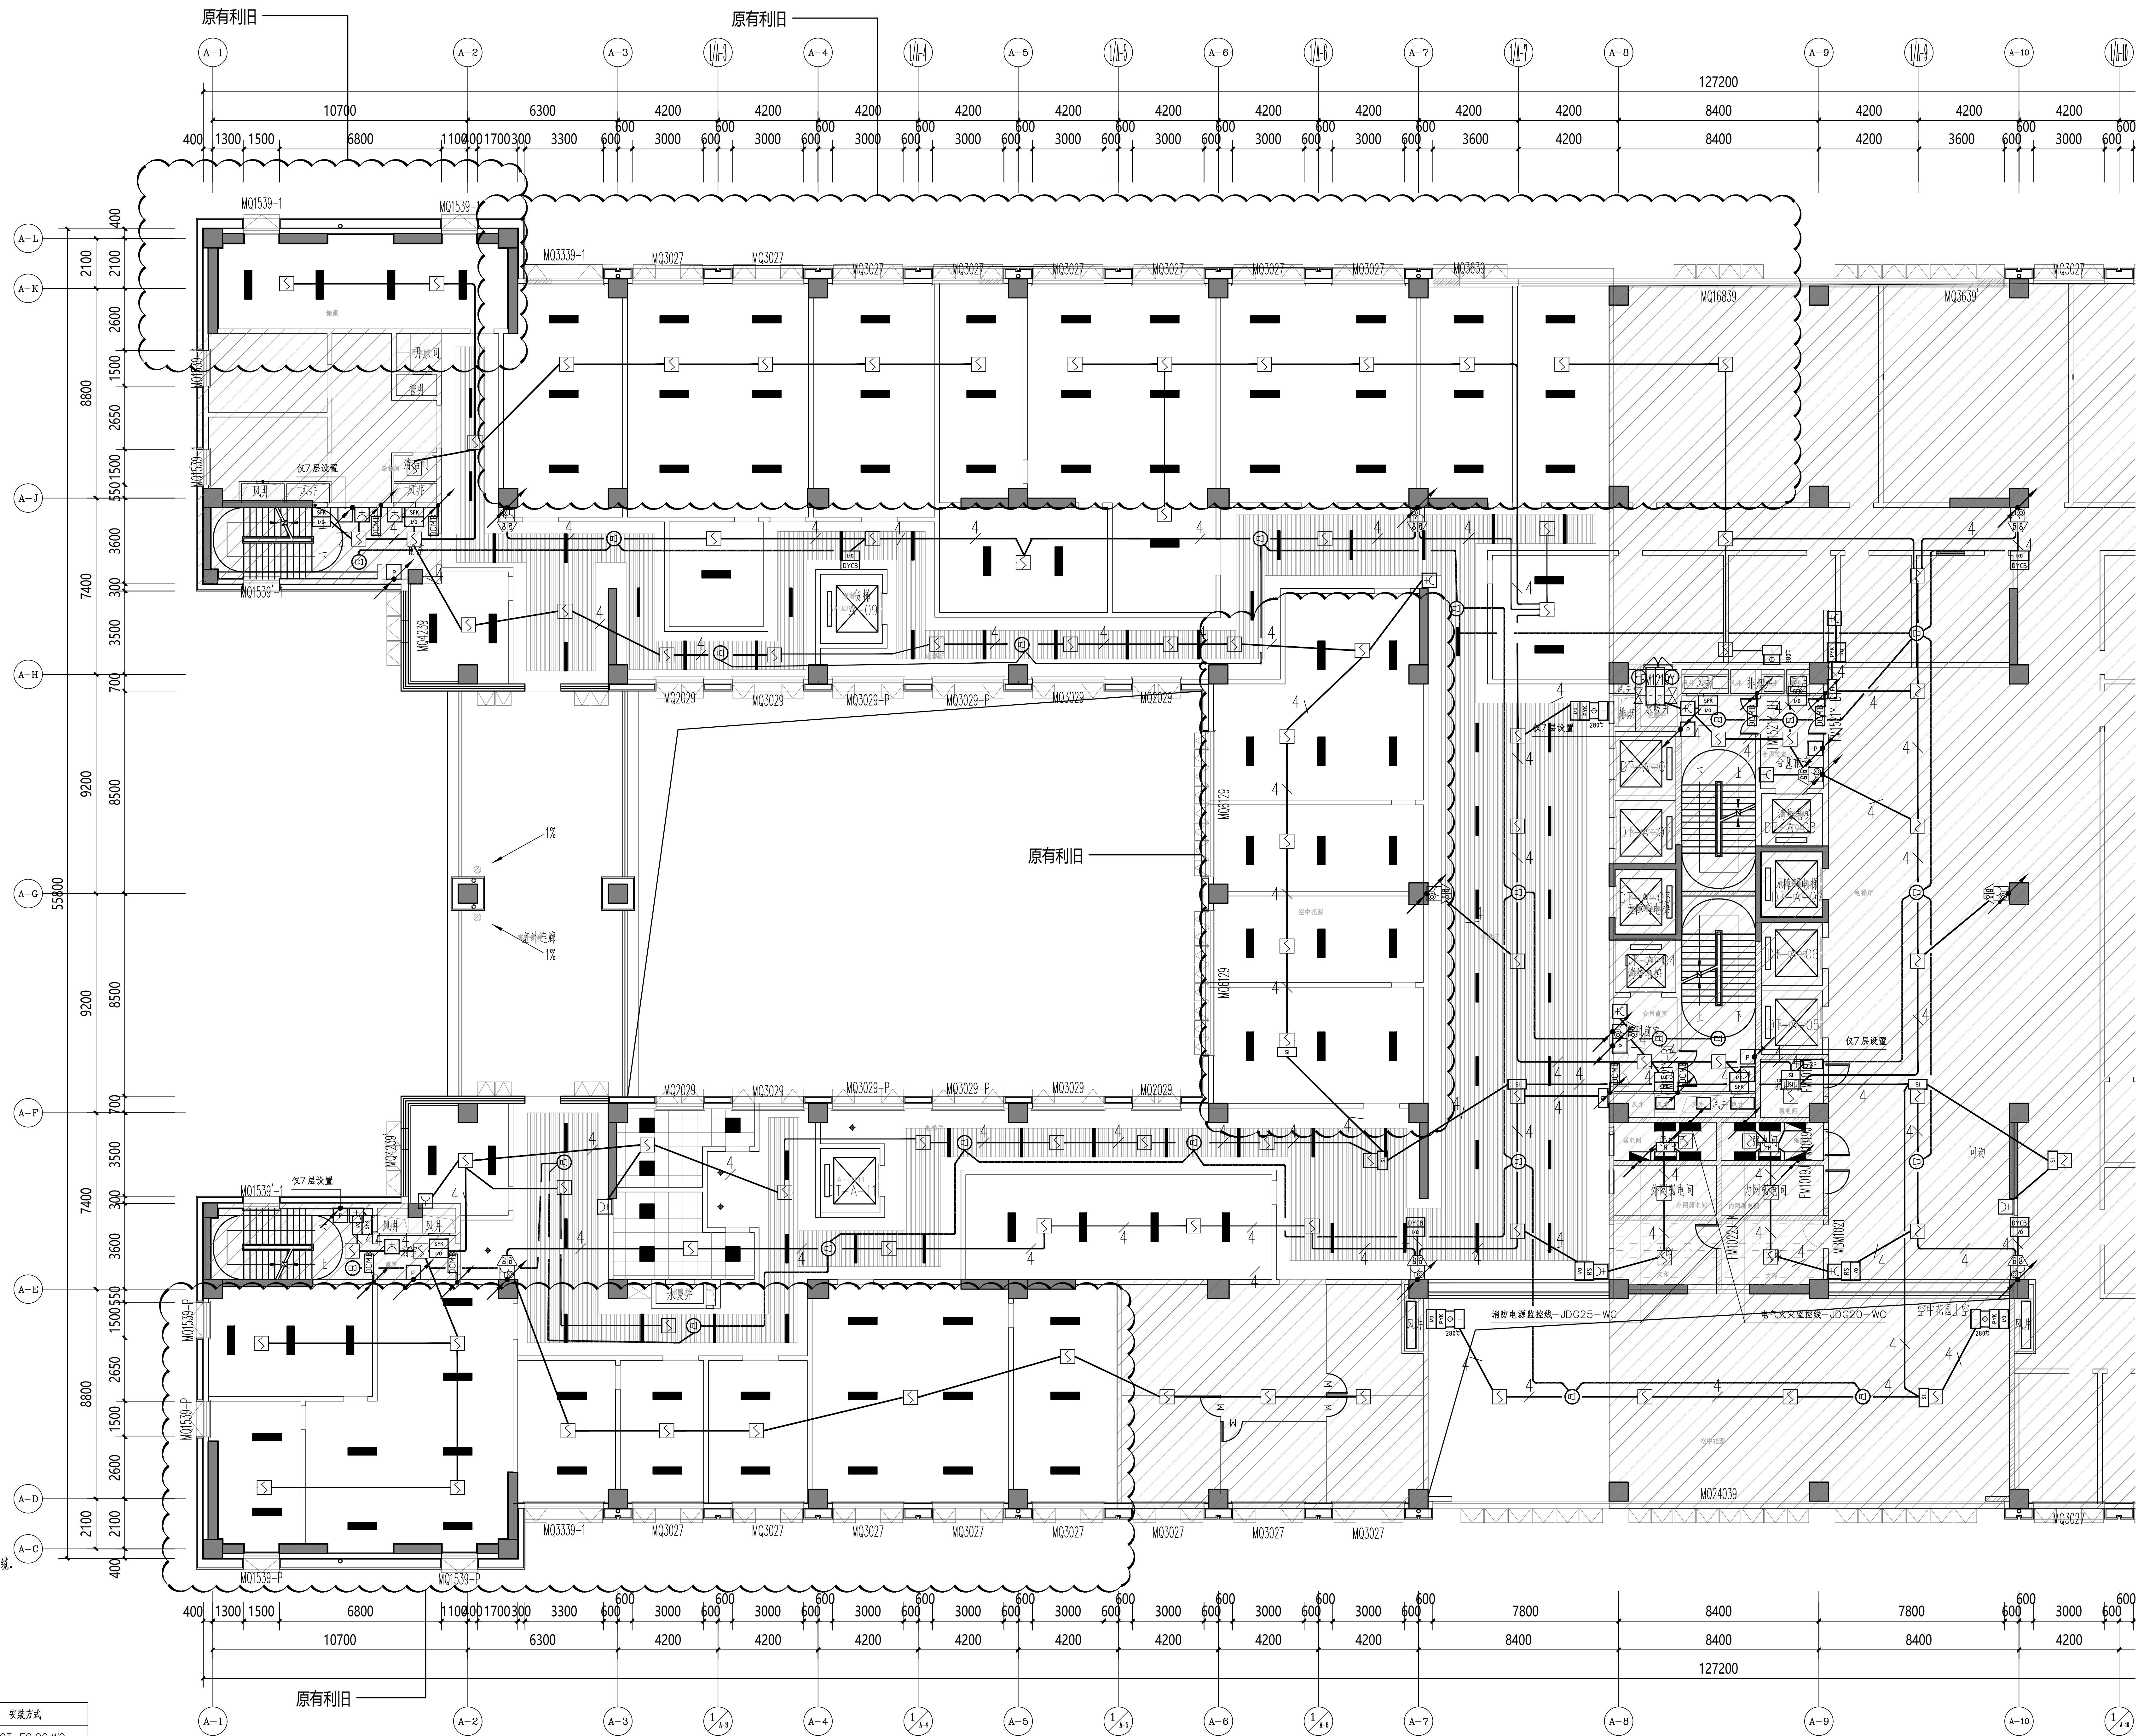

1. 金属管明敷时外壁应刷防火涂料。
2. 当线管敷设在不燃性结构内，且保护层厚度不小于30mm时。
3. 上段线管敷设在易燃物内时，线管应采取防火保护措施，线管应用相同燃燃耐火电线电缆。
4. 楼梯间内感烟探测器与消防广播基本按三层设置布置一个考虑。
5. 各报警回路应留置30%左右的裕量作为以后扩充。
6. 消防控制模件严禁设置在配电箱内。
7. 线型光感火灾探测器报警建筑内未设火灾探测器1处来自各安装1组。
8. 阴影部分非本次设计范围。

名称	管 线 规 格	安装方式
消防报警总站J	NH-RVS 2x1.5/JDG20	(消防桥架) CT-FC.CC.WC
消防电话线路SK	NH-RVS 2x2.5/JDG25; 干线 2x4.0	(消防桥架) CT-FC.CC.WC
消防广播线路YK	NH-KVV-6x1.5/JDG25	(消防桥架) CT-FC.CC.WC
消防电话线路DH	NH-RVVP 2x1.5/JDG20	(消防桥架) CT-FC.CC.WC
消防广播线路GB	NH-RVV 2x1.5/JDG20	(消防桥架) CT-FC.CC.WC
消防报警电话总机TX	NH-RVS 2x1.5/JDG20	(消防桥架) CT-FC.CC.WC
视频线SP	SYV-75-5/JDG25	(消防桥架) CT-FC.CC.WC

消防自动报警平面图 1:100

附注：阴影区域非本次设计范围

建筑面积：2322.64平方。