会签 | 结构 | 建筑 | 总图 | 电气 | 给排水

建 筑 施 工 图

建设单位：仁化县董塘镇人民政府

工程名称：安岗村温室大棚提升项目

工程地点：韶关市仁化县

工程编号：26-037-0036

资质编号：A261130053（建筑工程设计乙级）

工程勘察设计文件（施工图）专用章(1)
单位名称：中大设计集团有限公司
资质等级：建筑工程设计乙级
证书编号：A261130053
有 效 期：2030年01月03日

中大设计集团有限公司
ZHONGDA DESIGN GROUP CO.,LTD.

二〇二六年十月

广东省建设工程施工图设计文件审查专用章
机构名称：广州三合工程咨询有限公司
机构类别：一类、二类 认定书编号：19098
业务范围：一类房屋建筑（含超限高层）工程**
一类[illegible]（[illegible]）工程**
二类市政基础设施（给水、排水）工程**
有效期至：2028年06月05日

安岗村温室大棚提升项目

建 筑 施 工 图

工程勘察设计文件出图专用章(1)
单位名称:中大设计集团有限公司
资质等级:建筑行业(建筑工程)乙级
证书编号:A261130053
有 效 期:2030年01月03日

资质等级	工程设计建筑行业(建筑工程)乙级	总 经 理	王 保 平	王保平
证书编号	A261130053	总工程师	岳 小 飞	岳小飞
工程编号	26-C3700056	技术负责	程　　浩	程浩
版　　次	第1版	项目负责	白　　瑞	白瑞

中大设计集团有限公司
ZHONGDA DESIGN GROUP CO.,LTD.

二〇二六年十月

广东省建设工程施工图设计文件审查专用章
机构名称:广州三合工程咨询有限公司
机构类别:一类、二类 认定书编号:19098
业务范围:一类房屋建筑(含超限高层)工程**
一类[illegible]工程**
二类市政基础设施(给水、排水)工程**
有效期至:2028年06月05日

图 纸 目 录

设计号	26-C3700056	工程总称	安岗村温室大棚提升项目			项 目	
工 种	建筑	设计阶段	施工图	结构类型		完成日期	2026 年 月


序号	图别	图 号	图 纸 名 称	张数			图纸规格	备 注
				新设计	利用 旧图	利用 标准图		
1	结施	FM-00	封面					
2	结施	JS-00	图纸目录					
3	结施	JS-01	单体标准剖面图示意、32m大棚单体平面示意图					
4	结施	JS-02	28m、48m大棚单体平面示意图					
5	结施	JS-03	36m、80m大棚单体平面示意图					
6	结施	ZP-01	大棚总平面布置图					

工程勘察设计文件出图专用章(1)
单位名称：中大设计集团有限公司
资质等级：建筑行业（建筑工程）乙级
证书编号：A261130053
有效期：2030年01月03日

广东省建设工程施工图设计文件审查专用章
机构名称：广州三合工程咨询有限公司
机构类别：一类、二类 认定书编号：19098
业务范围：一类房屋建筑（含超限高层）工程**
一类[illegible]工程**
二类市政基础设施（给水、排水）工程**
有效期至：2028年06月05日

使用标准图集

项目负责人 审 定		专业负责人 制 表		归档接收人 归档日期	年 月 日

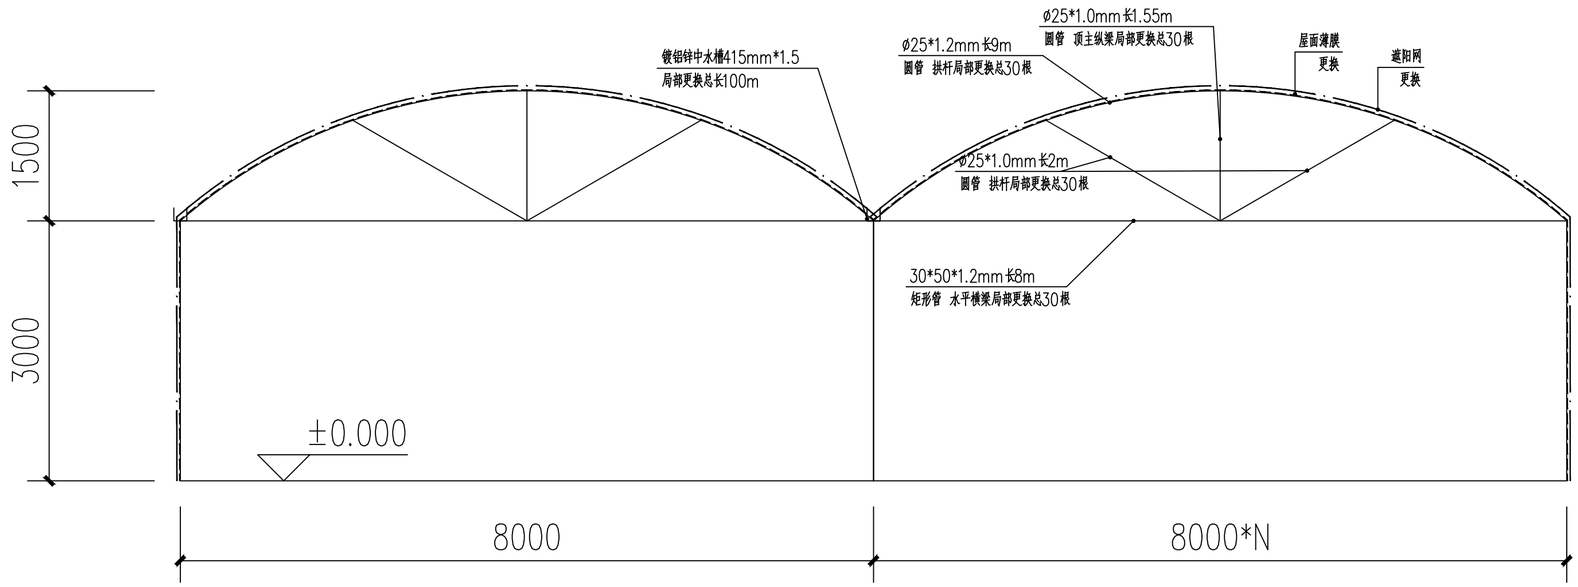

单体大棚标准剖面图示意 1:50

说明：


1、本图中棚为连续布置，N的具体数值详总平面布置图。

2、本工程只涉及到棚顶薄膜、遮阳网的跟换，局部构件替换。不改变原有结构；其他位置不在本次设计范围内。

内棚：透明的薄膜，两侧可卷起通风，内膜厚度8c

内棚：透明的薄膜，两侧可卷起通风，内膜厚度8c

外棚：遮阳网，密度6针，遮光率95%

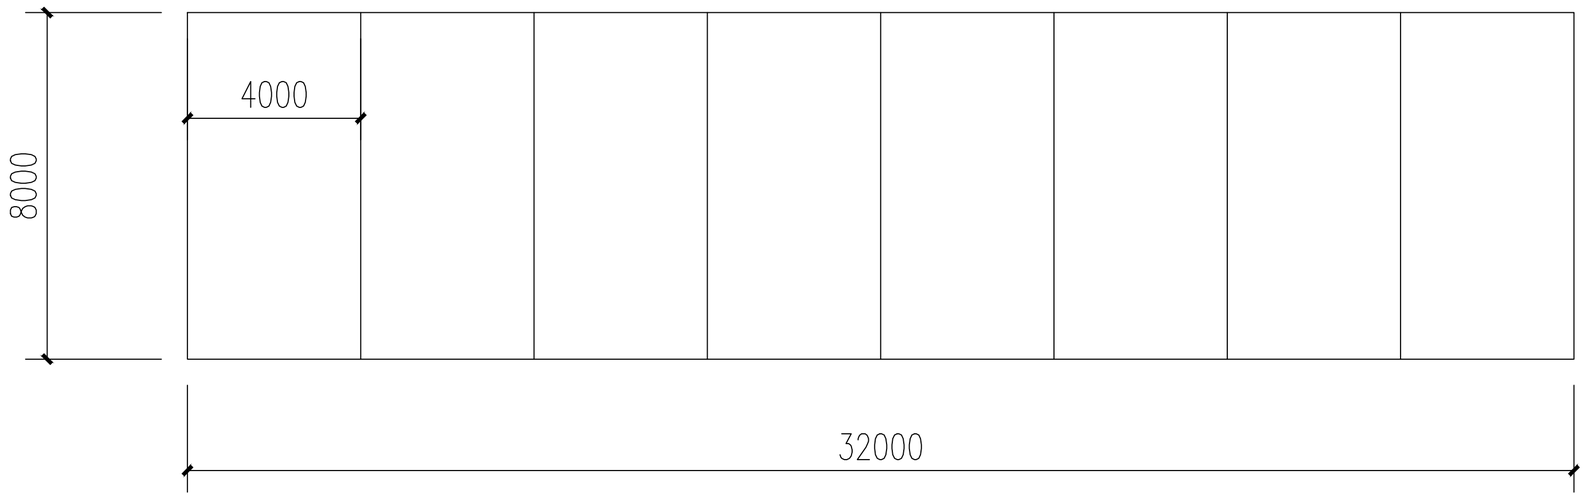

32m大棚单体平面示意图 1:100

广东省建设工程施工图设计文件审查专用章
机构名称：广州三合工程咨询有限公司
机构类别：一类、二类 认定书编号：19098
业务范围：一类房屋建筑（含超限高层）工程**
一类[illegible]工程**
二类市政基础设施（给水、排水）工程**
有效期至：2028年06月05日

一、工程概况

工程名称：安岗村温室大棚提升项目 建设地点邵关市仁化县董塘镇

建设单位：仁化县董塘镇人民政府

抗震设防烈度：不设防

建筑规模：

名称	数量	单个棚面积	总面积
28m农业大棚	15	224m²	3360m²
32m农业大棚	45	256m²	11520m²
48m农业大棚	8	384m²	3072m²
56m农业大棚	4	448m²	1792m²
80m农业大棚	3	640m²	1920m²

本工程为修缮工程，仅做膜、遮阳网构件更换，不改变尺寸、布置及结构形式。

中大设计集团有限公司
ZHONGDA DESIGN GROUP CO.,LTD.
设计证书编号（乙级）：A261130053
地址：陕西省西安市高新区唐延南路8号
电话：029-81124625 邮编：710000

出图专用章
OFFICIAL STAMP

工程勘察设计文件出图专用章(1)
单位名称：中大设计集团有限公司
资质等级：建筑行业（建筑工程）乙级
证书编号：A261130053
有效期：2030年01月03日

注册执业章
REGISTERED WORKING STAMP

中华人民共和国一级注册建筑师(1)
姓 名：白 瑞
注册号：6101280-007
有效期：至2027年07月13日

建设单位 CLIENT
仁化县董塘镇人民政府

项目名称 PROJECT NAME
安岗村温室大棚提升项目

子项名称 ITEM NAME

图 名 DRAWING NAME
单体标准剖面图示意、32m大棚单体平面示意图


项目负责人 PROJECT MANAGER	白 瑞	
专业负责人 DIVISION CHIEF	白 瑞	
审核人 REVIEWED BY	李善谋	
审定人 APPROVED BY	白 瑞	
校对人 CHECKED BY	张 伟	
设计人 DESIGNED	沈康锋	
制图人 DRAWN	沈康锋	

工程编号 JOB NO.			26-C3700056
阶段 STATUS	施工图	专业 DISCI.	建筑
日期 DATE	2026.10	图号 DR.NO.	JS-02

版权所有，不得复制、套用。
ALL RIGHTS RESERVED,DON'T COPIED,REPRODUCED.



28m大棚单体平面示意图 1:100

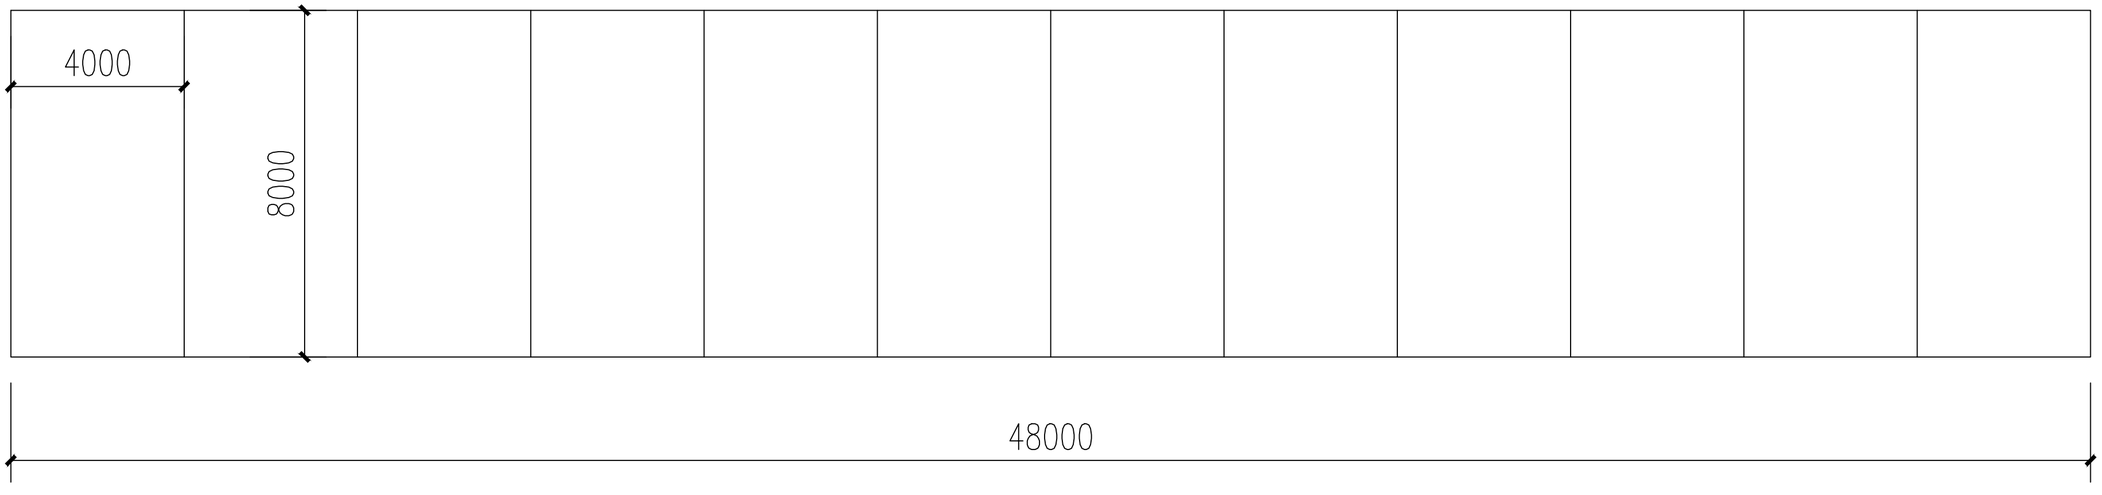

48m大棚单体平面示意图 1:100

广东省建设工程施工图设计文件审查专用章
机构名称:广州三合工程咨询有限公司
机构类别:一类、二类 认定书编号:19098
业务范围:一类消防建筑(含超限高层)工程**
一类建筑幕墙(钢结构、铝板、铝合金、点支承玻璃、人防幕墙)工程**
二类市政基础设施(给水、排水)工程**
有效期至:2028年06月05日

中大设计集团有限公司
ZHONGDA DESIGN GROUP CO.,LTD.
设计证书编号(乙级):A261130053
地址:陕西省西安市高新区唐延南路8号
电话:029-81124625 邮编:710000

出图专用章
OFFICIAL STAMP

工程勘察设计文件出图专用章(1)
单位名称:中大设计集团有限公司
资质等级:建筑行业(建筑工程)乙级
证书编号:A261130053
有效期:2030年01月03日

注册执业章
REGISTERED WORKING STAMP

中华人民共和国一级注册建筑师(1)
姓 名: 白 瑞
注册号: 6101280-007
有效期: 至2027年07月13日

建设单位 CLIENT
仁化县董塘镇人民政府

项目名称 PROJECT NAME
安岗村温室大棚提升项目


子项名称 ITEM NAME

图 名 DRAWING NAME
28m、48m大棚单体平面示意图


项目负责人 PROJECT MANAGER	白 瑞	
专业负责人 DIVISION CHIEF	白 瑞	
审核人 REVIEWED BY	李善谋	
审定人 APPROVED BY	白 瑞	
校对人 CHECKED BY	张 伟	
设计人 DESIGNED	沈康锋	
制图人 DRAWN	沈康锋	

工程编号 JOB NO.			26-C3700056
阶段 STATUS	施工图	专业 DISCI.	建筑
日期 DATE	2026.10	图号 DR.NO.	JS-03

版权所有，不得复制、套用。
ALL RIGHTS RESERVED,DON'T COPIED,REPRODUCED.

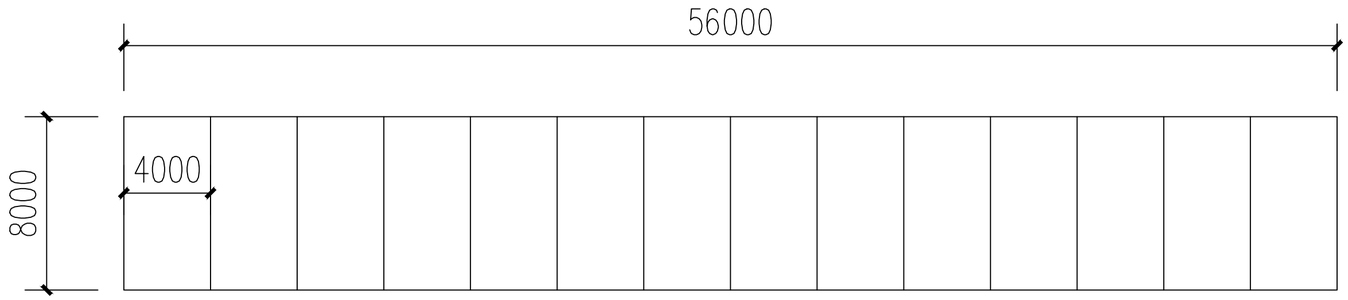

56m大棚单体平面示意图 1:200

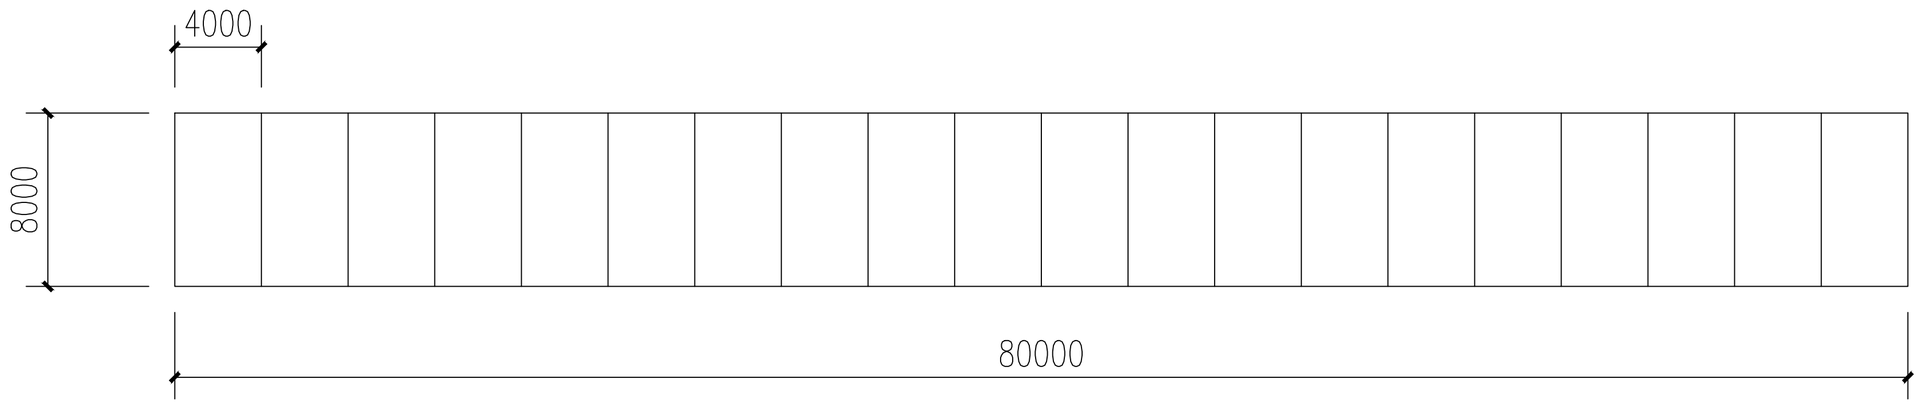

56m大棚单体平面示意图 1:200

广东省建设工程施工图设计文件审查专用章
机构名称:广州三合工程咨询有限公司
机构类别:一类、二类 认定书编号:19098
业务范围:一类房屋建筑(含超限高层)工程**
一类市政基础设施(给水、排水)工程**
有效期至:2028年08月05日

中大设计集团有限公司
ZHONGDA DESIGN GROUP CO.,LTD.
设计证书编号(乙级):A261130053
地址:陕西省西安市高新区唐延南路8号
电话:029-81124625 邮编:710000

出图专用章
OFFICIAL STAMP

工程勘察设计文件出图专用章(1)
单位名称:中大设计集团有限公司
资质等级:建筑行业(建筑工程)乙级
证书编号:A261130053
有效期:2030年01月03日

注册执业章
REGISTERED WORKING STAMP

中华人民共和国一级注册建筑师(1)
姓 名: 白 瑞
注册号: 6101280-007
有效期: 至2027年07月13日

建设单位 CLIENT
仁化县董塘镇人民政府

项目名称 PROJECT NAME
安岗村温室大棚提升项目

子项名称 ITEM NAME

图 名 DRAWING NAME
56m、80m大棚单体平面示意图

项目负责人 PROJECT MANAGER	白 瑞	
专业负责人 DIVISION CHIEF	白 瑞	
审核人 REVIEWED BY	李善谋	
审定人 APPROVED BY	白 瑞	
校对人 CHECKED BY	张 伟	
设计人 DESIGNED	沈康锋	
制图人 DRAWN	沈康锋	

工程编号 JOB NO.			26-C3700056
阶段 STATUS	施工图	专业 DISCI.	建筑
日期 DATE	2026.10	图号 DR.NO.	JS-04

版权所有，不得复制、套用。
ALL RIGHTS RESERVED,DONT COPIED,REPRODUCED.