建筑 | 结构 | 绿化
给排水 | 电气 | 燃气
道路 | 桥隧 | 交通

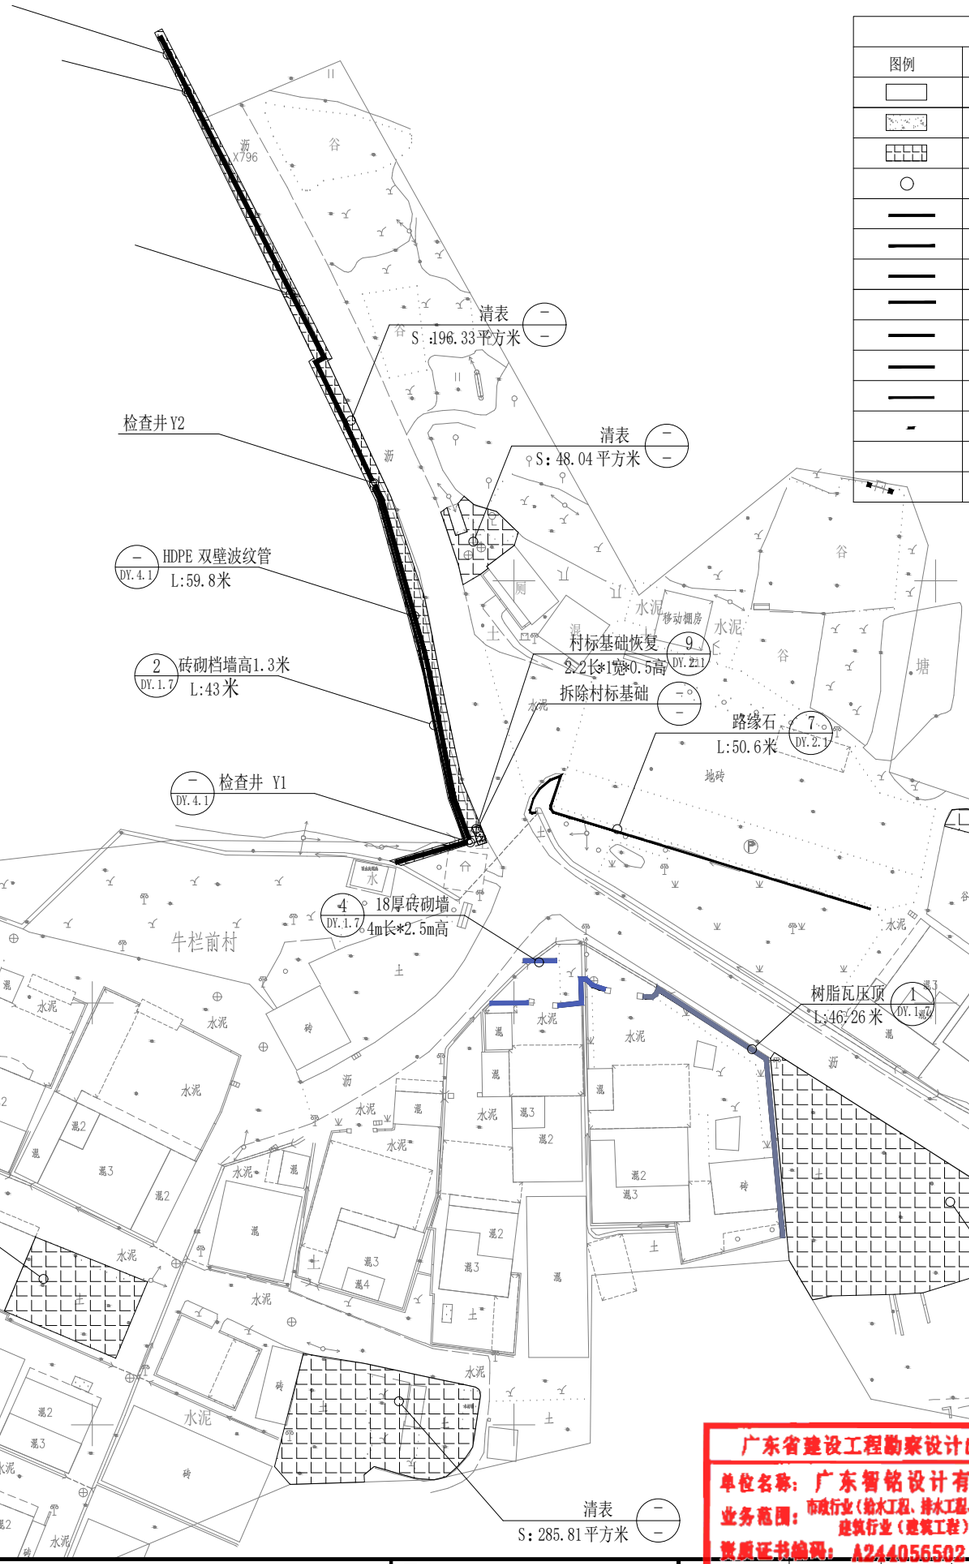

工程量数量表				
图例	项目	做法	工程量	备注
	村标破除混凝土	DY.2.1-9	1.07 m	3 DY.1.7 砖砌管卡*2
	村标修复混凝土	DY.2.1-9	1.07 m	
	清表范围		1611.9 m²	
○	Φ1000 砖砌检查井	DY.4.1	2座	Φ700 球墨铸铁井盖
———	HDPE 双壁波纹管	DY.4.1	59.8 m	规格： DN500
———	排水明沟	DY.1.7-2	44.8 m	宽0.5 米，高 1.3 米
———	排水明沟	DY.1.7-3	4.3 m	宽0.8 米，高 0.8 米
———	路缘石	DY.2.1-7	50.6 m	
———	树脂瓦压顶	DY.1.7-1	46.26 m	
———	砖砌筑挡墙	DY.1.7-2	43 m	180 墙厚，长 44.8 米,高 1.3 米
———	砌筑砖墙	DY.1.7-4	10m²	180 墙厚，长 4米，高 2.5 米
▬	砖砌管卡	DY.1.7-3	2个	0.5m 长， 0.8m 高，厚 0.12m
	墙面油白色外墙漆	DY.1.7-5	36.92m²	
	砖纹外墙漆墙郡	DY.1.7-5	27.46m²	

3 DY.3.1 排水明沟 L:4.3米

1 DY.3.1 排水明沟 L:44.8米

清表 DY.4.1

广东省建设工程施工图设计文件审查专用章
机构名称：广东建同工程技术咨询有限公司
机构类别：一类 认定书编号：19095
业务范围：一类 房屋建筑(含超限高层)工程
一类 市政基础设施(给水、排水、道路、桥梁、隧道、公共交通、风景园林)工程
有效期至：2027年09月02日

广东省建设工程勘察设计出图专用章
单位名称：广东智铭设计有限公司
业务范围：市政行业（给水工程、排水工程、道路工程）专业乙级
建筑行业（建筑工程）甲级
资质证书编号：A244056502
有效期至：2028年10月23日

牛栏前村主要工程量表 1:150

广东智铭设计有限公司 Guangdong Zhiming Design Co.,Ltd.	建设单位	浈江区犁市镇人民政府	图名：	牛栏前村主要工程量表	专业负责人	孙澍	孙澍	设计号	ZM-HT202519-SJ012	图号	ZP.4.1.3
	工程名称	环丹霞农村人居环境综合建设项目二期-犁市			审核	聂红		校核	肖嘉怡		设计阶段	施工图	比例	详图例	版本
					项目负责人	聂红		设计	池雷庭		专业	景观	日期	2025.07	1.0