仁化产业转移工业园区基础建设(二期)
-大岭片区标准厂房（三期）配套建设项目

国昇设计有限责任公司
Guosheng Design Co., Ltd.

2026年9月

图 纸 目 录
Drawing List

序号 S.N	图纸名称 Drawing Title	图 号 Drawing No.	图 幅 Size	备 注 Comments
00	图纸目录	YL-01		
01	总平面图	YL-02		
02	场地标高坐标平面图	YL-03		
03	场地排水平面图	YL-04		
04	场地平整计算简图	YL-05		
05	大样图一	YL-06		
06	大样图二	YL-07		
07	大样图三	YL-08		
08	大样图四	YL-09		
09				
10				
会签 Joint Check up

总图		暖通	
规划		电气	
建筑		园林	
结构		种植	
给排水			

备 注 Notes

* 本图纸的版权，属国昇设计有限责任公司所有.
  严禁用于本工程以外范围.
* 本图纸需手续齐全方可用于施工.

平面示意 Plane Diagram

建设工程勘察设计出图专用章(108)
国昇设计有限责任公司

工程设计资质等级	建筑行业（建筑工程） 甲级 市政行业（道路工程） 甲级 风景园林工程 甲级 环境工程 水污染防治工程 甲级
资质证书编号	A161013216
发证机关	住房和城乡建设部
有效期	二零二七年一月十八日

国昇设计有限责任公司
Guosheng Design Co., Ltd.

建筑行业（建筑工程）	甲级	A161013216	
市政行业（道路工程）	甲级	A161013216	
风景园林工程	甲级	A161013216	
环境工程（水污染防治工程）	甲级	A161013216	
风景园林设计专项	甲级	A161013216	
电力行业（送电 变电 风力发电 新能源发电）	乙级	A261128659	
市政行业（给水工程 排水工程 桥梁工程 城镇燃气工程 热力工程、环境卫生工程）	乙级	A261128659	
公路行业（公路）	乙级	A161013216	
水利行业	乙级	A161013216(临)	
建筑行业人防工程 冶金行业冶金矿山工程	乙级	A261128659	
机械行业机械加工 轻型钢结构工程	乙级	A261128659	
建筑幕墙工程 照明工程设计	乙级	A261128659	
城乡规划 甲级 自资规甲字23610797	工程勘察 乙级	B261110145	
工程造价 乙级 乙212061010386	工程咨询 乙级	乙32202401017	
工程监理 乙级 E261012501	工程施工 二级	D261322700	

签 署

项目负责人 Item.Prin	左 伟	
专业负责人 Chief	张晓丽	
审 定 Approved	朴 敏	
审核 Examined	张晓丽	
校对 Checked	王 蒙	
设计 Designed	李 扬	

建设单位

仁化县丹霞旅游经济开发试验区管理委员会

工程名称

仁化产业转移工业园区基础建设(二期)-大岭片区标准厂房（三期）配套建设项目

子项名称

场地平整绿化

图纸名称

图纸目录

工程号 Pjt. No.	202627	图 号 Dwg. No.	YL-01
专 业 Dept.	园林绿化	阶 段 Stage	施工图
比 例 Scale	1:100	日 期 Date	2026.09
版 次 Ver.	1	备 注 Remark	

原有电线杆迁移

满铺台湾草草皮

台湾草面积约286.2m²*1.088(放坡系数)=311.4m²

满铺台湾草草皮

台湾草面积约657.3m²*1.118(放坡系数)=734.9m²

3m高素砼挡土墙

长约60m

3m高素砼挡土墙

长约96.4m

4m高素砼挡土墙

长约60m

原路面加铺150厚硬化

面积约831.5m²

5m高素砼挡土墙

长约40.8m

满铺台湾草草皮

台湾草面积约254.5m²*1.077(放坡系数)=274.1m²

钢结构棚

3m高素砼挡土墙

长约56.5m

钢结构棚

详见结构图

地面硬化

面积约2540.3m²

检修口抬高

详见大样图

满铺台湾草草皮

台湾草面积约5689.8m²*1.188(放坡系数)=6759.5m²

总平面图 1:1000

会签 Joint Check up

总图		暖通	
规划		电气	
建筑		园林	
结构		种植	
给排水			

备注 Notes

* 本图纸的版权属国昇设计有限责任公司所有，严禁用于本工程以外范围。
* 本图纸需手续齐全方可用于施工。

平面示意 Plane Diagram

建设工程勘察设计出图专用章(108)

国昇设计有限责任公司

工程设计资质等级	建筑行业（建筑工程）	甲级
	市政行业（道路工程）	甲级
	风景园林工程	甲级
	环境工程 水污染防治工程	甲级
资质证书编号	A161013216	
发证机关	住房和城乡建设部	
有效期	二零二七年一月十八日	

国昇设计有限责任公司

Guosheng Design Co., Ltd.

建筑行业（建筑工程）	甲级	A161013216
市政行业（道路工程）	甲级	A161013216
风景园林工程	甲级	A161013216
环境工程（水污染防治工程）	甲级	A161013216
风景园林设计专项	甲级	A161013216
电力行业（送电 变电 风力发电 新能源发电）	乙级	A261128659
市政行业（给水工程 排水工程 桥梁工程 城镇燃气工程 热力工程、环境卫生工程）	乙级	A261128659
公路行业（公路）	乙级	A161013216
水利行业	乙级	A161013216(临)
建筑行业人防工程 冶金行业冶金矿山工程	乙级	A261128659
机械行业机械加工 轻型钢结构工程	乙级	A261128659
建筑幕墙工程 照明工程设计	乙级	A261128659
城乡规划 甲级 自资规甲字22610797	工程勘察 乙级	B261110145
工程造价 乙级 Z21206101038	工程咨询 乙级	乙32020401017
工程监理 乙级 E261012501	工程施工 二级	D261022700

签署

项目负责人 Item.Prin	左 伟	
专业负责人 Chief	张晓丽	
审 定 Approved	朴 敏	
审核 Examined	张晓丽	
校对 Checked	王 蒙	
设计 Designed	李 扬	

建设单位

仁化县丹霞旅游经济开发试验区管理委员会

工程名称

仁化产业转移工业园区基础建设(二期)-大岭片区标准厂房（三期）配套建设项目

子项名称

场地平整绿化

图纸名称

总平面图

工程号 Pjt. No.	202627	图 号 Dwg. No.	YL-02
专 业 Dept.	园林绿化	阶 段 Stage	施工图
比 例 Scale	1:100	日 期 Date	2026.09
版 次 Ver.	1	备 注 Remark	

场地标高坐标平面图 1:1000

会签 Joint Check up

总图		暖通	
规划		电气	
建筑		园林	
结构		种植	
给排水			

备注 Notes

* 本图纸的版权属国昇设计有限责任公司所有，严禁用于本工程以外范围。
* 本图纸需手续齐全方可用于施工。

平面示意 Plane Diagram

建设工程勘察设计出图专用章(108)
国昇设计有限责任公司

工程设计资质等级	建筑行业（建筑工程）	甲级
	市政行业（道路工程）	甲级
	风景园林工程	甲级
	环境工程 水污染防治工程	甲级
资质证书编号	A161013216	
发证机关	住房和城乡建设部	
有效期	二零二七年一月十八日	

国昇设计有限责任公司
Guosheng Design Co., Ltd.

建筑行业（建筑工程）	甲级	A161013216
市政行业（道路工程）	甲级	A161013216
风景园林工程	甲级	A161013216
环境工程（水污染防治工程）	甲级	A161013216
风景园林设计专项	甲级	A161013216
电力行业（送电 变电 风力发电 新能源发电）	乙级	A261128659
市政行业（给水工程 排水工程 桥梁工程 城镇燃气工程 热力工程、环境卫生工程）	乙级	A261128659
公路行业（公路）	乙级	A161013216
水利行业	乙级	A161013216(临)
建筑行业人防工程 冶金行业冶金矿山工程	乙级	A261128659
机械行业机械加工 轻型钢结构工程	乙级	A261128659
建筑幕墙工程 照明工程设计	乙级	A261128659
城乡规划 甲级 自然地理学223010797	工程勘察 乙级	B201110145
工程造价 乙级 Z21206101038	工程咨询 乙级	Z32022401017
工程监理 乙级 E261012501	工程施工 二级	D201222700

签署

项目负责人 Item.Prin	左 伟	
专业负责人 Chief	张晓丽	
审 定 Approved	朴 敏	
审核 Examined	张晓丽	
校对 Checked	王 蒙	
设计 Designed	李 扬	

建设单位

仁化县丹霞旅游经济开发试验区管理委员会

工程名称

仁化产业转移工业园区基础建设(二期)-大岭片区标准厂房（三期）配套建设项目


子项名称

场地平整绿化

图纸名称

场地标高坐标平面图

工程号 Pjt. No.	202627	图 号 Dwg. No.	YL-03
专 业 Dept.	园林绿化	阶 段 Stage	施工图
比 例 Scale	1:100	日 期 Date	2026.09
版 次 Ver.	1	备 注 Remark	

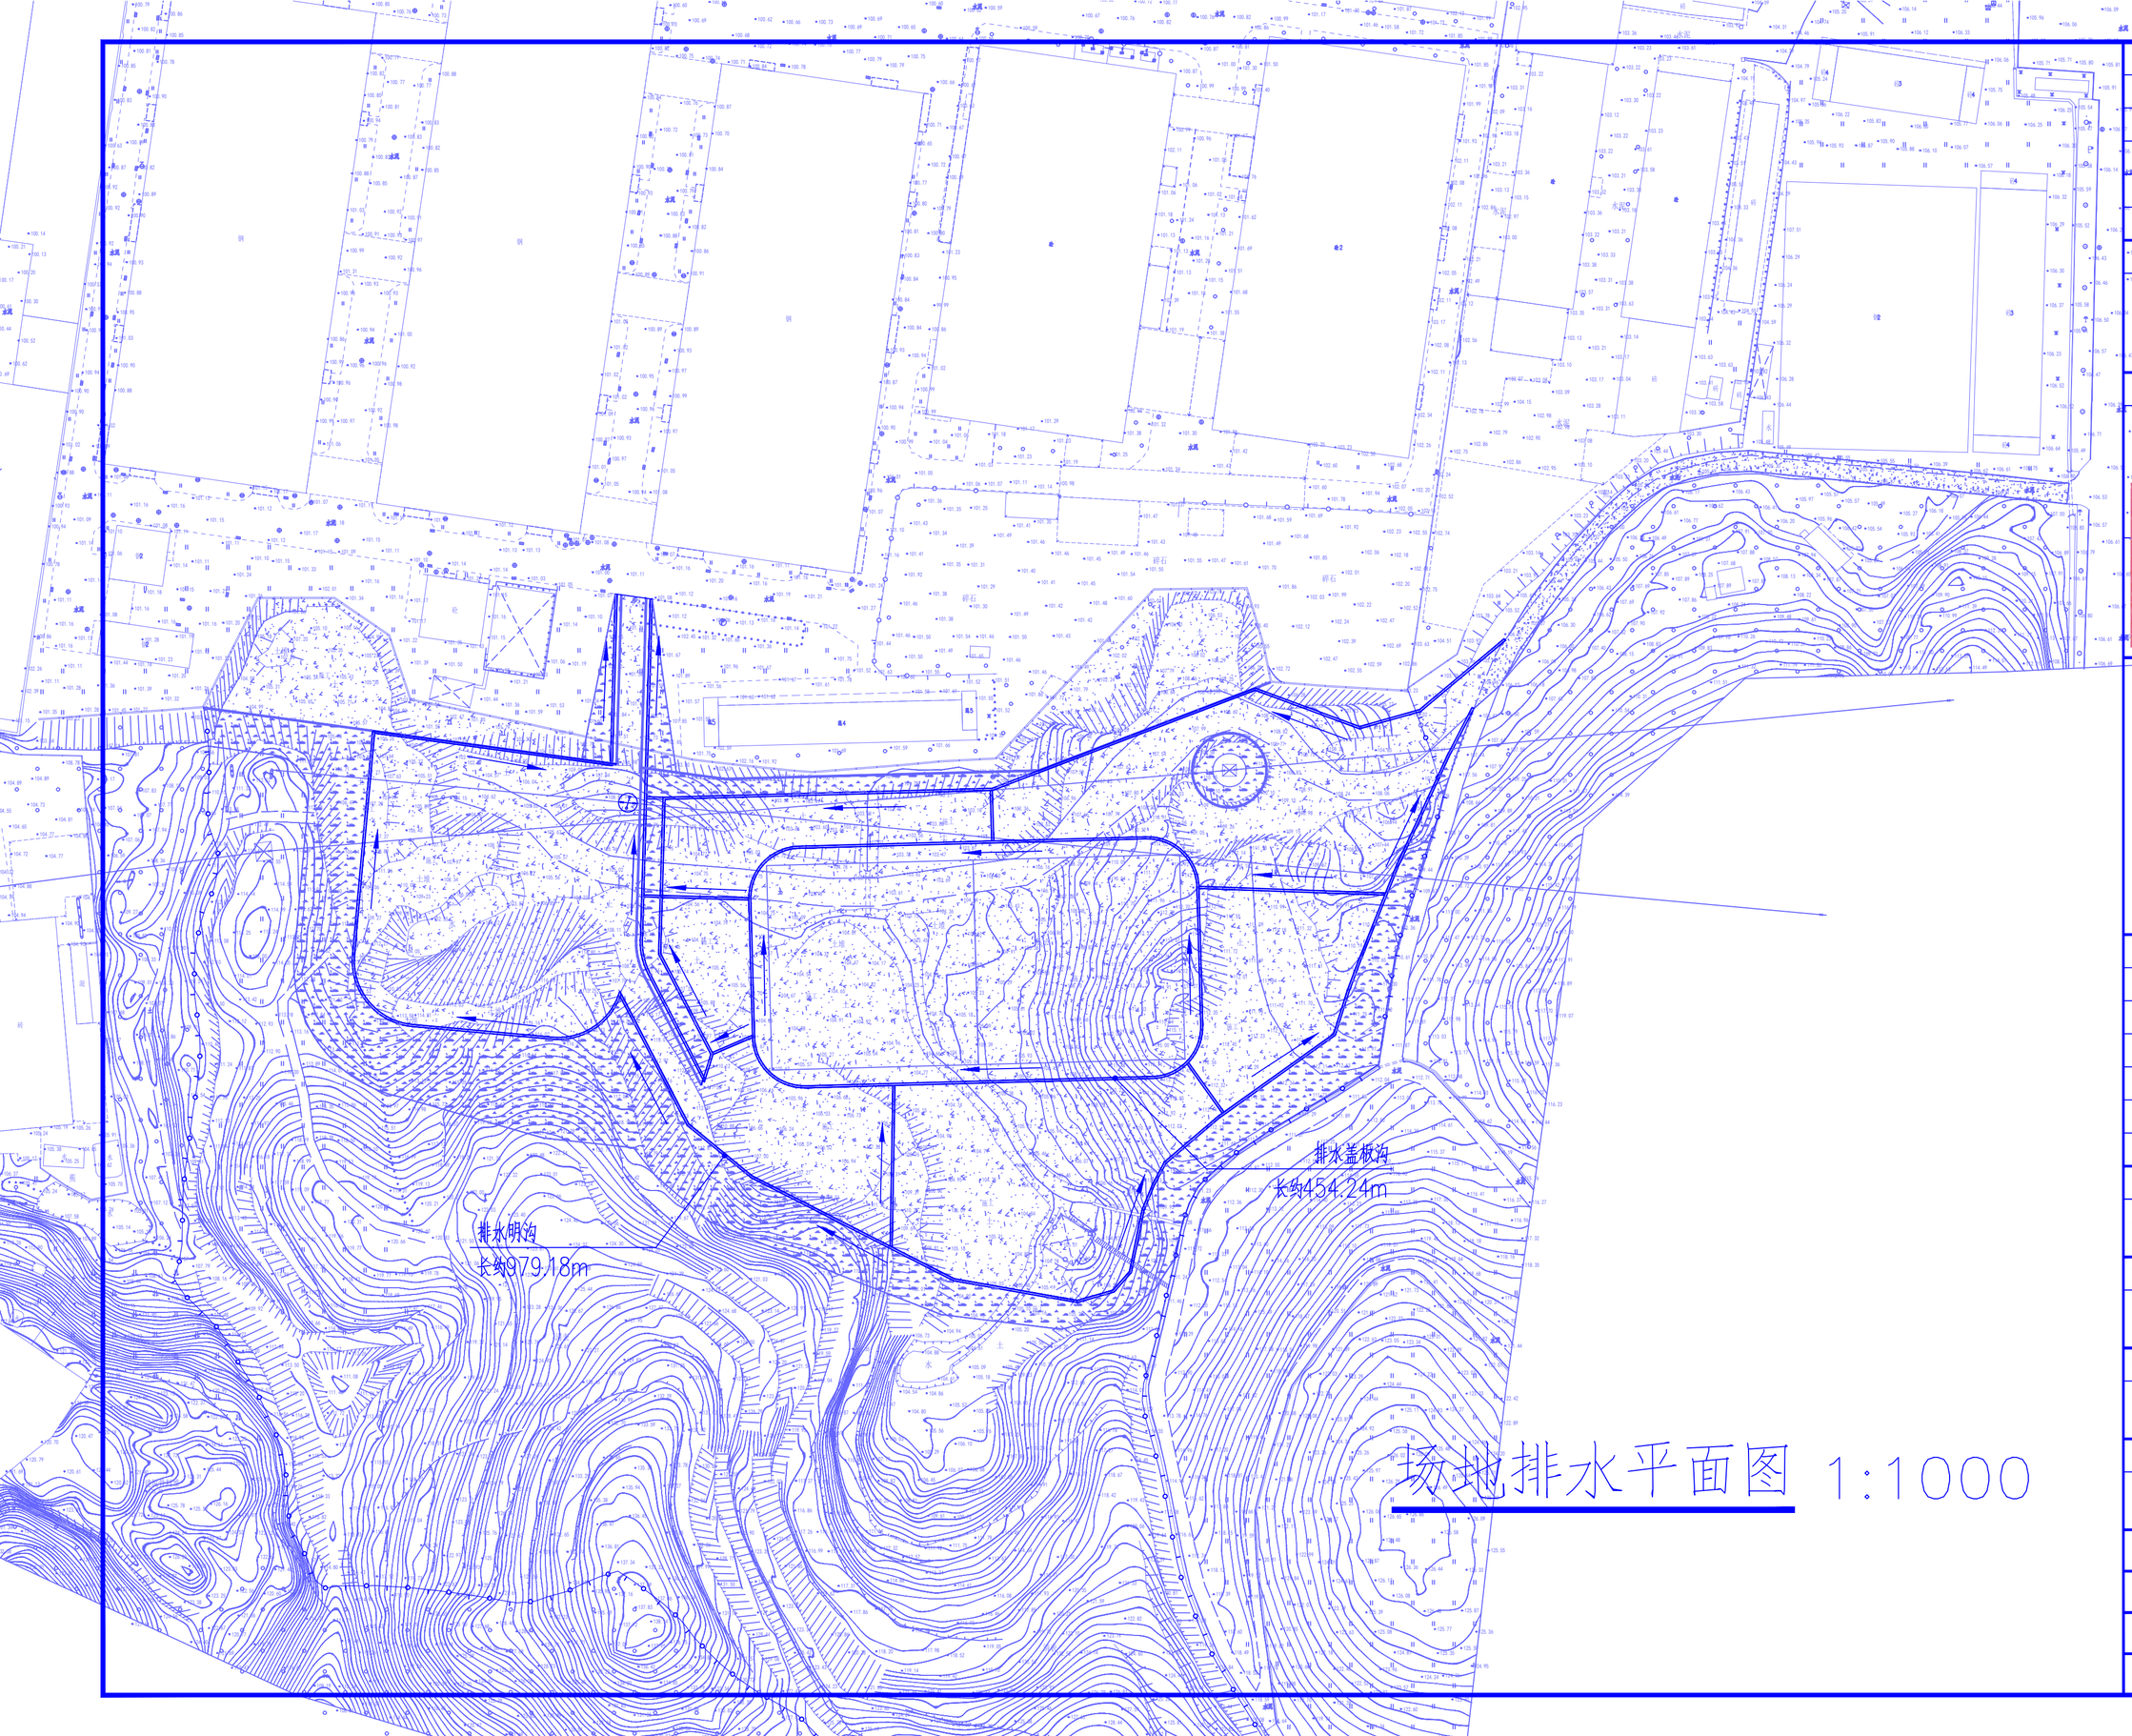

场地排水平面图 1:1000

会签 Joint Check up

总图		暖通	
规划		电气	
建筑		园林	
结构		种植	
给排水			

备注 Notes

* 本图纸的版权属国昇设计有限责任公司所有. 严禁用于本工程以外范围.
* 本图纸需手续齐全方可用于施工.

平面示意 Plane Diagram

建设工程勘察设计出图专用章(108)
国昇设计有限责任公司

工程设计资质级别	建筑行业（建筑工程） 甲级 市政行业（道路工程） 甲级 风景园林工程 甲级 环境工程 水污染防治工程 甲级
资质证书编号	A161013216
发证机关	住房和城乡建设部
有效期	二零二七年一月十八日

国昇设计有限责任公司
Guosheng Design Co., Ltd.

建筑行业（建筑工程）	甲级	A161013216
市政行业（道路工程）	甲级	A161013216
风景园林工程	甲级	A161013216
环境工程（水污染防治工程）	甲级	A161013216
风景园林设计专项	甲级	A161013216
电力行业（送电 变电 风力发电 新能源发电）	乙级	A2611286659
市政行业（给水工程 排水工程 桥梁工程 城镇燃气工程 热力工程、环境卫生工程）	乙级	A2611286659
公路行业（公路）	乙级	A161013216
水利行业	乙级	A161013216(临)
建筑行业人防工程 冶金行业冶金矿山工程	乙级	A2611286659
机械行业机械加工 轻型钢结构工程	乙级	A2611286659
建筑幕墙工程 照明工程设计	乙级	A2611286659
城乡规划 甲级 自资规甲字226010797	工程勘察 乙级	B201110145
工程造价 乙级 Z21206101038	工程咨询 乙级	乙32202401017
工程监理 乙级 E261012501	工程施工 二级	D261322700

签署

项目负责人 Item. Prin	左 伟	
专业负责人 Chief	张晓丽	
审 定 Approved	朴 敏	
审核 Examined	张晓丽	
校对 Checked	王 蒙	
设计 Designed	李 扬	

建设单位

仁化县丹霞旅游经济开发试验区管理委员会

工程名称

仁化产业转移工业园区基础建设(二期)-大岭片区标准厂房（三期）配套建设项目


子项名称

场地平整绿化


图纸名称

场地排水平面图


工程号 Pjt. No.	202627	图 号 Dwg. No.	YL-04
专 业 Dept.	园林绿化	阶 段 Stage	施工图
比 例 Scale	1:100	日 期 Date	2026.09
版 次 Ver.	1	备 注 Remark	

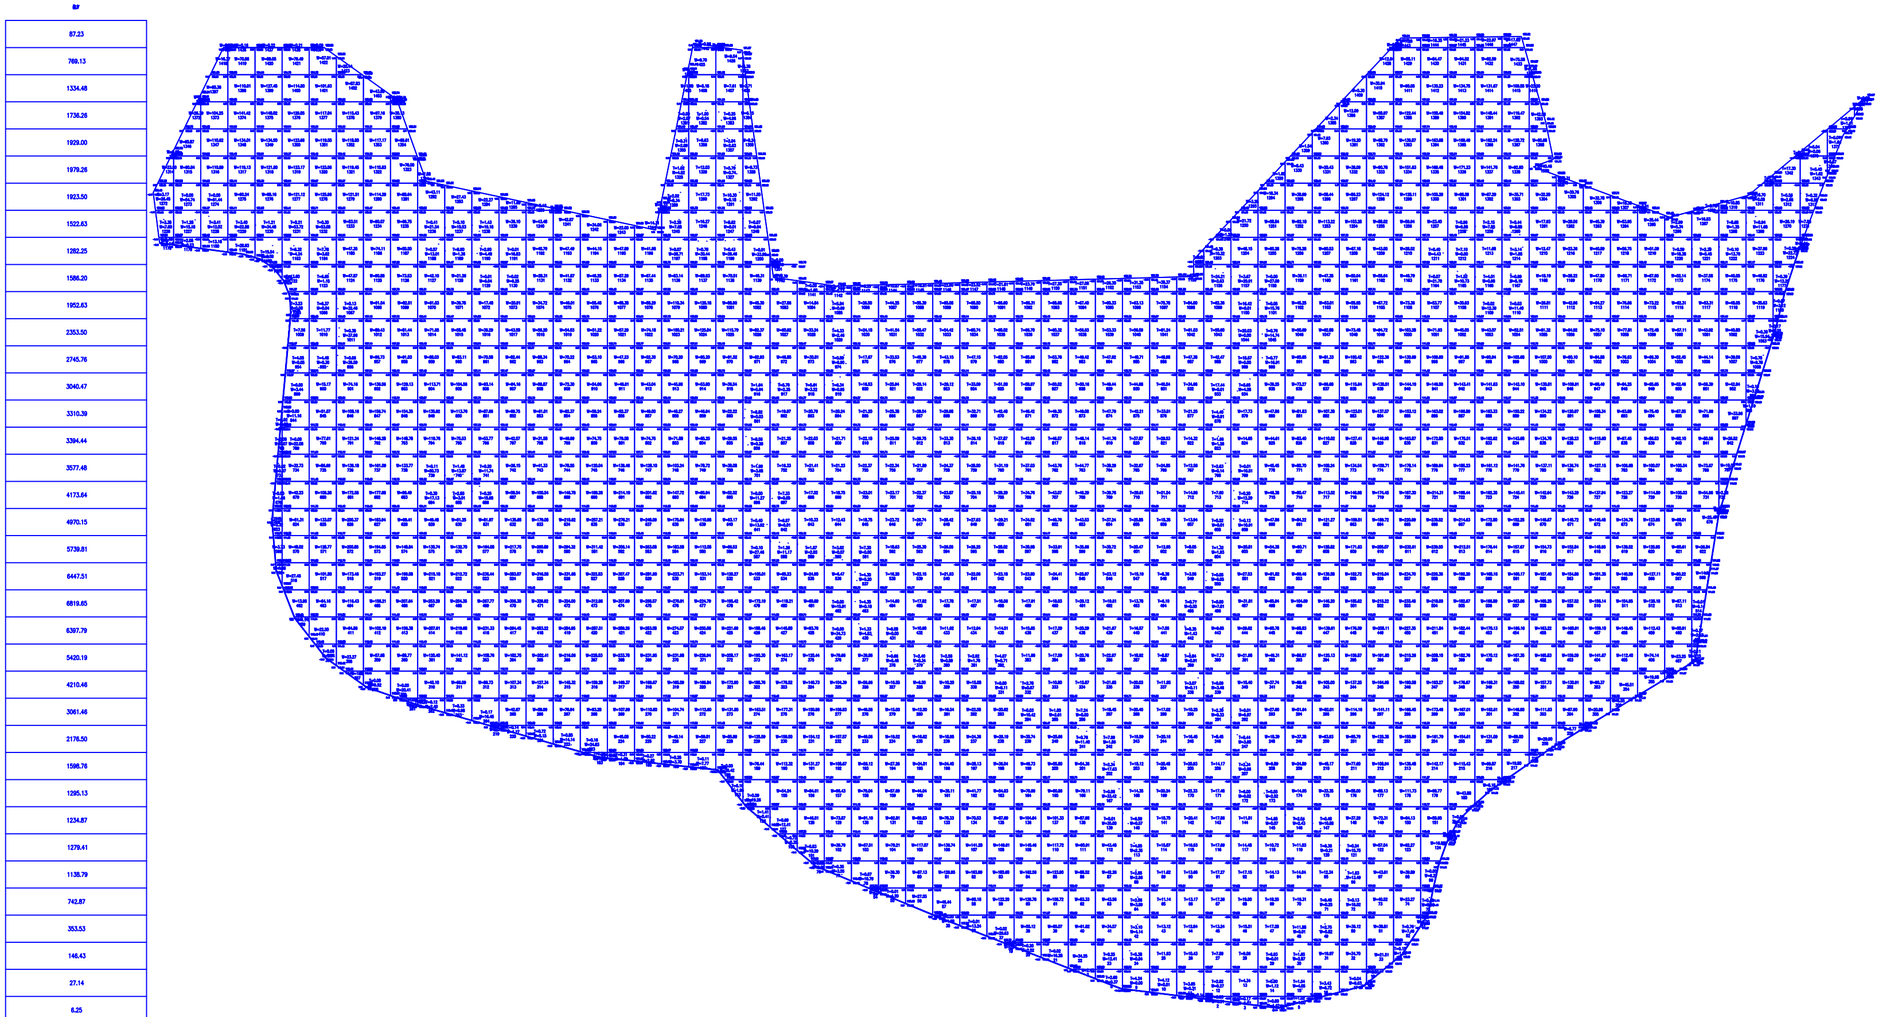
87.23
769.13
1334.48
1736.26
1929.00
1978.26
1923.50
1522.63
1282.25
1586.20
1952.63
2353.50
2745.76
3040.47
3310.39
3394.44
3577.48
4173.64
4970.15
5739.81
6447.51
6818.85
6397.79
5420.19
4210.46
3061.46
2176.50
1598.76
1295.13
1234.87
1279.41
1138.79
742.87
353.53
146.43
27.14
6.25


| | | |

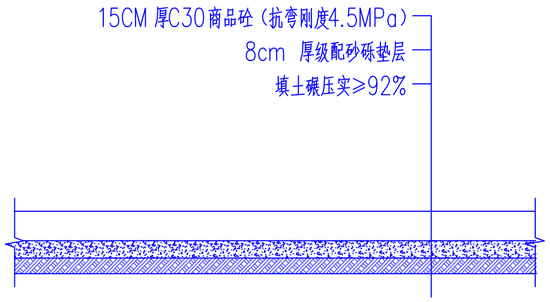

硬化地面大样图 1:100

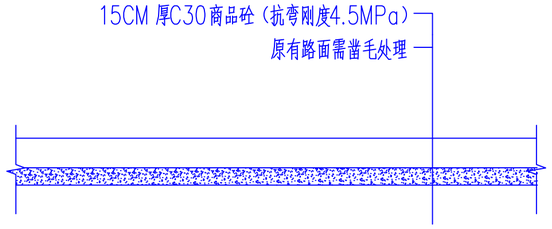


加铺150厚硬化大样图 1:100

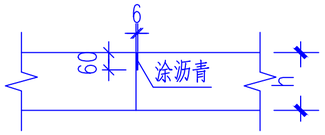


假缩缝构造图 1:25

假缩缝横纵间距6米


注：
1、本图尺寸均以毫米计。

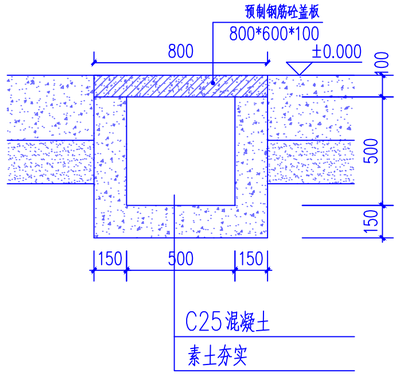

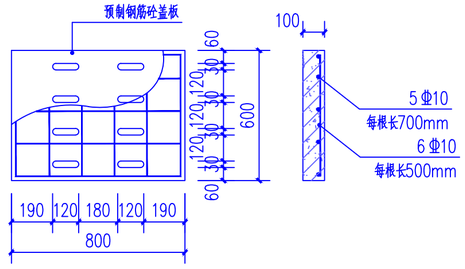

排水盖板沟大样图 1:20

注：渠底板及侧壁每隔 20米设伸缩缝一道，缝宽 2cm，采用沥青木板填缝止水

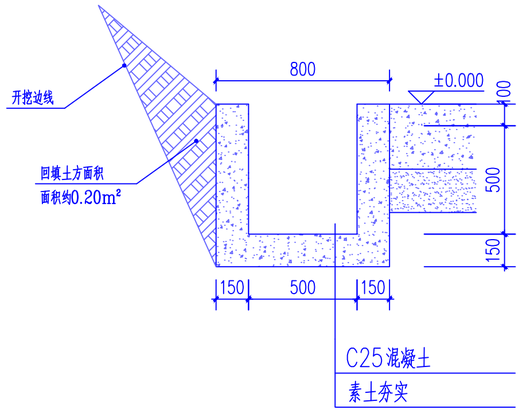

排水明沟大样图 1:20

注：渠底板及侧壁每隔 20米设伸缩缝一道，缝宽 2cm，采用沥青木板填缝止水

会签 Joint Check up

总图		暖通	
规划		电气	
建筑		园林	
结构		种植	
给排水			

备注 Notes

* 本图纸的版权，属国昇设计有限责任公司所有。严禁用于本工程以外范围。
* 本图纸需手续齐全方可用于施工。

平面示意 Plane Diagram

建设工程勘察设计出图专用章(108)
国昇设计有限责任公司

工程设计资质等级	建筑行业（建筑工程）	甲级
	市政行业（道路工程）	甲级
	风景园林工程	甲级
	环境工程 水污染防治工程	甲级
资质证书编号	A161013216	
发证机关	住房和城乡建设部	
有效期	二零二七年一月十八日	

国昇设计有限责任公司
Guosheng Design Co., Ltd.

建筑行业（建筑工程）	甲级	A161013216
市政行业（道路工程）	甲级	A161013216
风景园林工程	甲级	A161013216
环境工程（水污染防治工程）	甲级	A161013216
风景园林设计专项	甲级	A161013216
电力行业（送电 变电 风力发电 新能源发电）	乙级	A261128659
市政行业（给水工程 排水工程 桥梁工程 城镇燃气工程 热力工程、环境卫生工程）	乙级	A261128659
	乙级	A261128659
公路行业（公路）	乙级	A161013216
水利行业	乙级	A161013216(临)
建筑行业人防工程 冶金行业冶金矿山工程	乙级	A261128659
机械行业机械加工 轻型钢结构工程	乙级	A261128659
建筑幕墙工程 照明工程设计	乙级	A261128659
城乡规划 甲级 自资规甲字[2361027]	乙级	A261110145 工程勘察
工程造价 乙级 Z21206101086	工程咨询 乙级	Z32024010117
工程监理 乙级 E261012501	工程施工 二级	D261322700

签署

项目负责人 Item.Prin	左 伟	
专业负责人 Chief	张晓丽	
审 定 Approved	朴 敏	
审核 Examined	张晓丽	
校对 Checked	王 蒙	
设计 Designed	李 扬	

建设单位

仁化县丹霞旅游经济开发试验区管理委员会

工程名称

仁化产业转移工业园区基础建设(二期)-大岭片区标准厂房（三期）配套建设项目


子项名称

场地平整绿化

图纸名称


大样图一

工程号 Pjt. No.	202627	图 号 Dwg. No.	YL-06
专 业 Dept.	园林绿化	阶 段 Stage	施工图
比 例 Scale	1:100	日 期 Date	2026.09
版 次 Ver.	1	备 注 Remark	

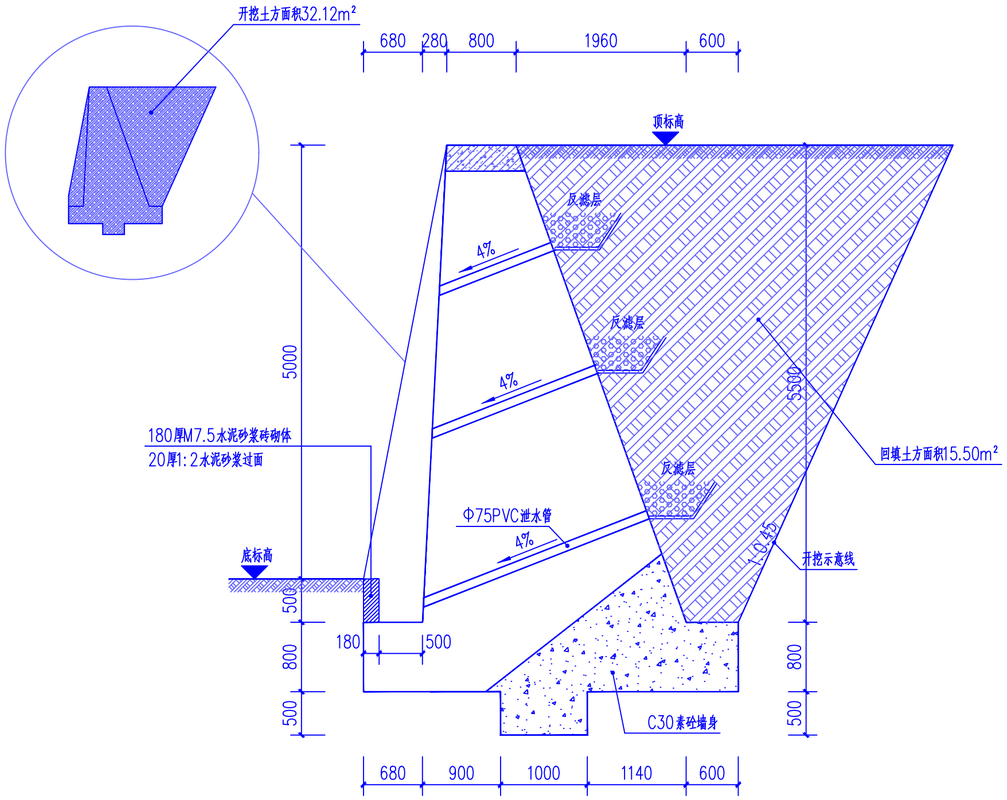


5m素砼挡土墙剖面图 1:50


说明：5m高挡土墙长40.8m。

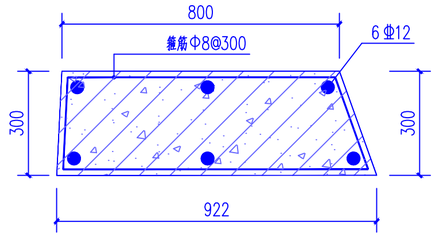

C30钢筋砼压顶 1:50

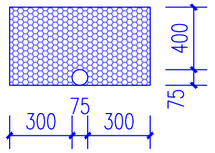

反滤层 1:25

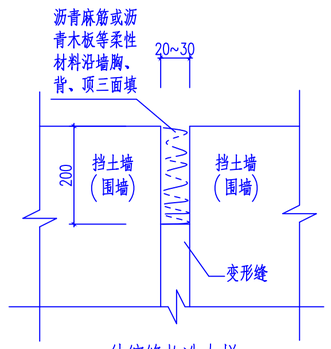

伸缩缝构造大样

说明:

1. 尺寸单位均为mm;
2. 挡土墙沿线路方向每隔20－30M设置沉降缝(围墙同挡土墙留缝一致),缝宽2－3CM,
3. 泄水孔75PVC管，孔间距为1.5M(上下左右) 最下一排泄水孔须高出地面20CM.
4. 反滤层厚400mm由四层颗粒大小不同的砂、碎石和卵石组成，顺着水流方向颗粒逐渐增大，任一层的颗粒都不允许穿过相邻较粗一层的孔隙，同一层的颗粒也不能产生相对移动与基土接触的那层细砂为100mm，向内依次为中砂100mm、碎石100mm卵石100mm，用做反滤层的砂石材料应筛选洗净。反滤层外围满300~400g/m² 包土工布固定。
5. 地基承载力按 120Kpa，如地基情况异常则另行处理。
6. 在施工前，须进行施工勘察，确认实际地质与设计相符方可施工。

会签 Joint Check up

总图		暖通	
规划		电气	
建筑		园林	
结构		种植	
给排水			

备注 Notes

* 本图纸的版权，属国昇设计有限责任公司所有，严禁用于本工程以外范围.
* 本图纸需手续齐全方可用于施工.

平面示意 Plane Diagram

建设工程勘察设计出图专用章(108)
国昇设计有限责任公司

工程设计资质等级	建筑行业（建筑工程） 甲级 市政行业（道路工程） 甲级 风景园林工程 甲级 环境工程 水污染防治工程 甲级
资质证书编号	A161013216
发证机关	住房和城乡建设部
有效期	二零二七年一月十八日

国昇设计有限责任公司
Guosheng Design Co., Ltd.

建筑行业（建筑工程）	甲级	A161013216	
市政行业（道路工程）	甲级	A161013216	
风景园林工程	甲级	A161013216	
环境工程（水污染防治工程）	甲级	A161013216	
风景园林设计专项	甲级	A161013216	
电力行业（送电 变电 风力发电 新能源发电）	乙级	A261128659	
市政行业（给水工程 排水工程 桥梁工程 城镇燃气工程 热力工程、环境卫生工程）	乙级	A261128659	
公路行业（公路）	乙级	A161013216	
水利行业	乙级	A161013216(临)	
建筑行业人防工程 冶金行业冶金矿山工程	乙级	A261128659	
机械行业机械加工 轻型钢结构工程	乙级	A261128659	
建筑幕墙工程 照明工程设计	乙级	A261128659	
城乡规划 甲级 自资规甲字23610797	工程勘察 乙级	B261110145	
工程造价 乙级 Z12036101086	工程咨询 乙级	Z32024010117	
工程监理 乙级 E36011501	工程施工 一级	B261227590	

签署

项目负责人 Item.Prin	左 伟	
专业负责人 Chief	张晓丽	
审定 Approved	朴 敏	
审核 Examined	张晓丽	
校对 Checked	王 蒙	
设计 Designed	李 扬	

建设单位

仁化县丹霞旅游经济开发试验区管理委员会

工程名称

仁化产业转移工业园区基础建设(二期)-大岭片区标准厂房（三期）配套建设项目


子项名称

场地平整绿化

图纸名称


大样图二

工程号 Pjt. No.	202627	图号 Dwg. No.	YL-07
专业 Dept.	园林绿化	阶段 Stage	施工图
比例 Scale	1:100	日期 Date	2026.09
版次 Ver.	1	备注 Remark	

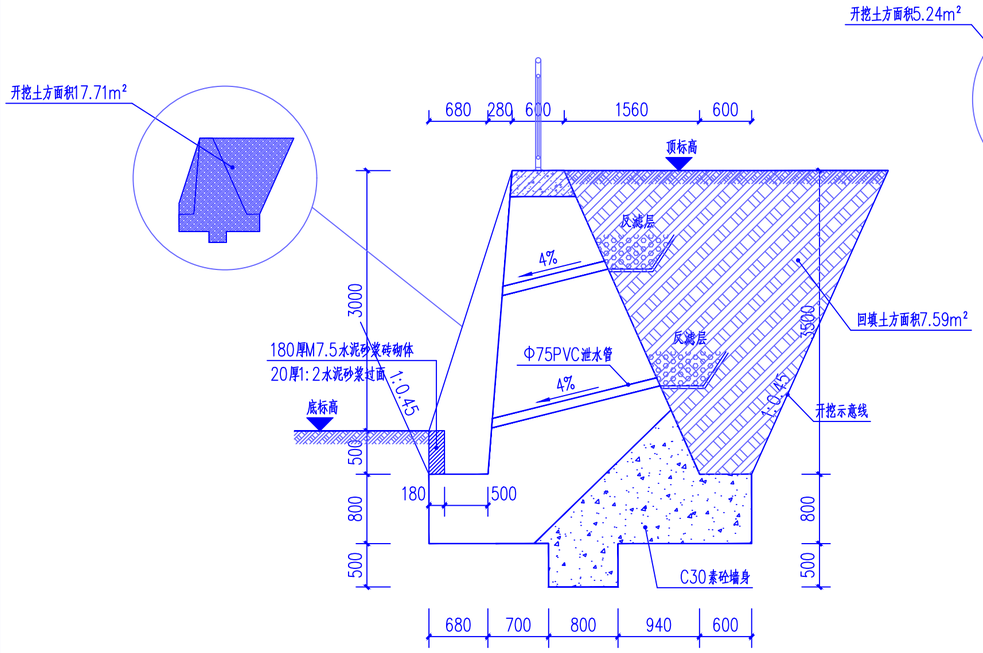


3m素砼挡土墙一剖面图 1:50

说明：3m高挡土墙一长约116.5m。

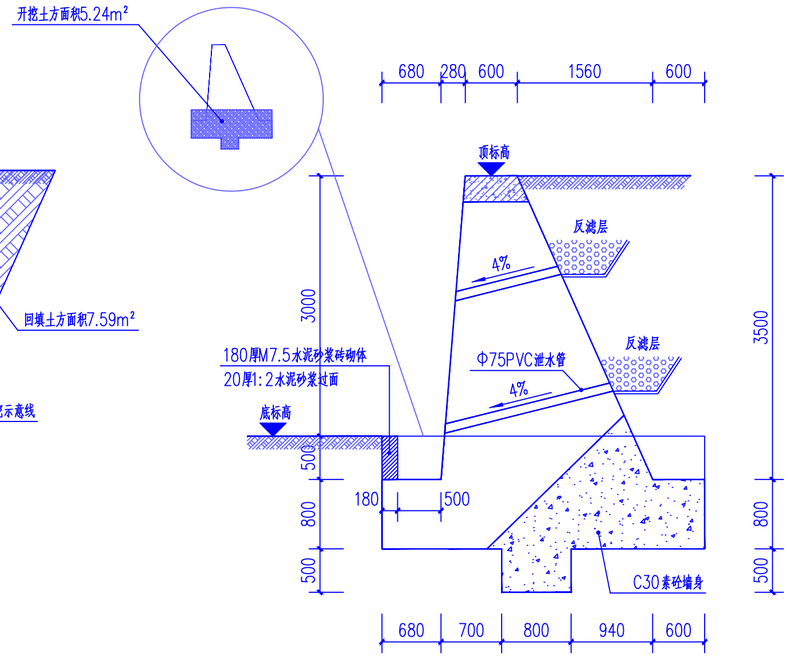


3m素砼挡土墙二剖面图 1:50

说明：3m高挡土墙二长约96.4m。

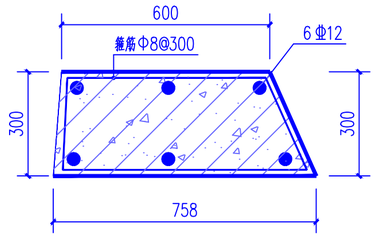


C30钢筋砼压顶 1:50

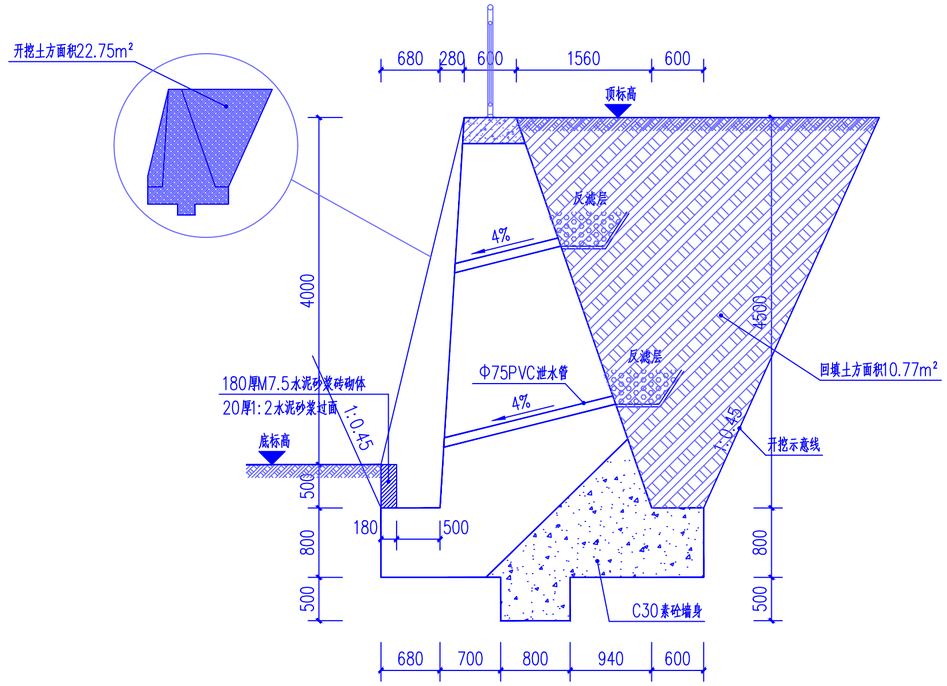

4m素砼挡土墙剖面图 1:50

说明：4m高挡土墙长60m。

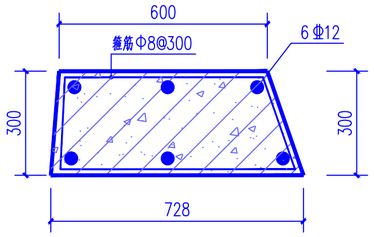

C30钢筋砼压顶 1:50

会签 Joint Check up

总图		暖通	
规划		电气	
建筑		园林	
结构		种植	
给排水			

备注 Notes

* 本图纸的版权，属国昇设计有限责任公司所有，严禁用于本工程以外范围。
* 本图纸需手续齐全方可用于施工。

平面示意 Plane Diagram

建设工程勘察设计出图专用章(108)
国昇设计有限责任公司

工程设计资质等级	建筑行业（建筑工程） 甲级 市政行业（道路工程） 甲级 风景园林工程 甲级 环境工程 水污染防治工程 甲级
资质证书编号	A161013216
发证机关	住房和城乡建设部
有效期	二零二七年一月十八日

国昇设计有限责任公司
Guosheng Design Co., Ltd.

建筑行业（建筑工程）	甲级	A161013216
市政行业（道路工程）	甲级	A161013216
风景园林工程	甲级	A161013216
环境工程（水污染防治工程）	甲级	A161013216
风景园林设计专项	甲级	A161013216
电力行业（送电 变电 风力发电 新能源发电）	乙级	A261128659
市政行业（给水工程 排水工程 桥梁工程 城镇燃气工程 热力工程、环境卫生工程）	乙级	A261128659
公路行业（公路）	乙级	A161013216
水利行业	乙级	A161013216(临)
建筑行业人防工程 冶金行业冶金矿山工程	乙级	A261128659
机械行业机械加工 轻型钢结构工程	乙级	A261128659
建筑幕墙工程 照明工程设计	乙级	A261128659
城乡规划 甲级 自资规甲字23610797	工程勘察 乙级	B261110145
工程造价 乙级 Z21206010386	工程咨询 乙级	乙32024010117
工程监理 乙级 E20191203	工程施工 二级	B291322700

签署

项目负责人 Item.Prin	左 伟	
专业负责人 Chief	张晓丽	
审 定 Approved	朴 敏	
审核 Examined	张晓丽	
校对 Checked	王 蒙	
设计 Designed	李 扬	

建设单位

仁化县丹霞旅游经济开发试验区管理委员会

工程名称

仁化产业转移工业园区基础建设(二期)-大岭片区标准厂房（三期）配套建设项目


子项名称

场地平整绿化


图纸名称

大样图三

工程号 Pjt. No.	202627	图 号 Dwg.No.	YL-08
专 业 Dept.	园林绿化	阶 段 Stage	施工图
比 例 Scale	1:100	日 期 Date	2026.09
版 次 Ver.	1	备 注 Remark	

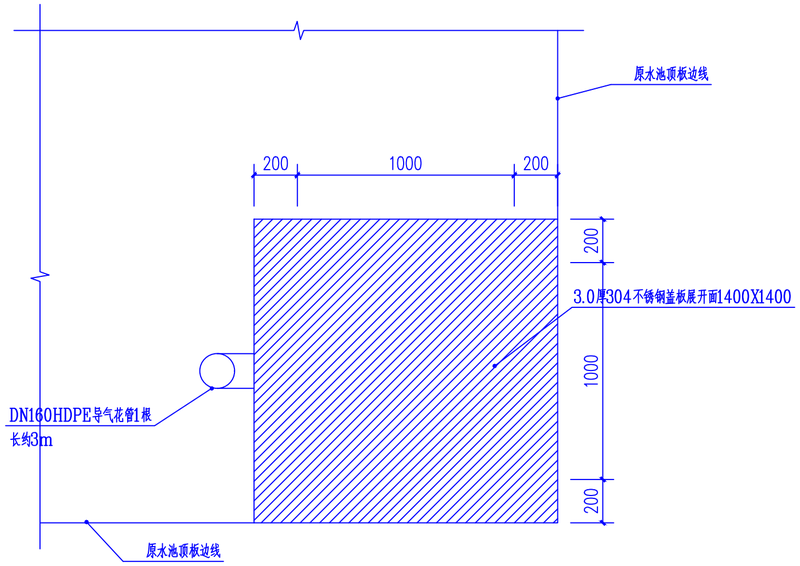

检修口抬高平面图 1:20

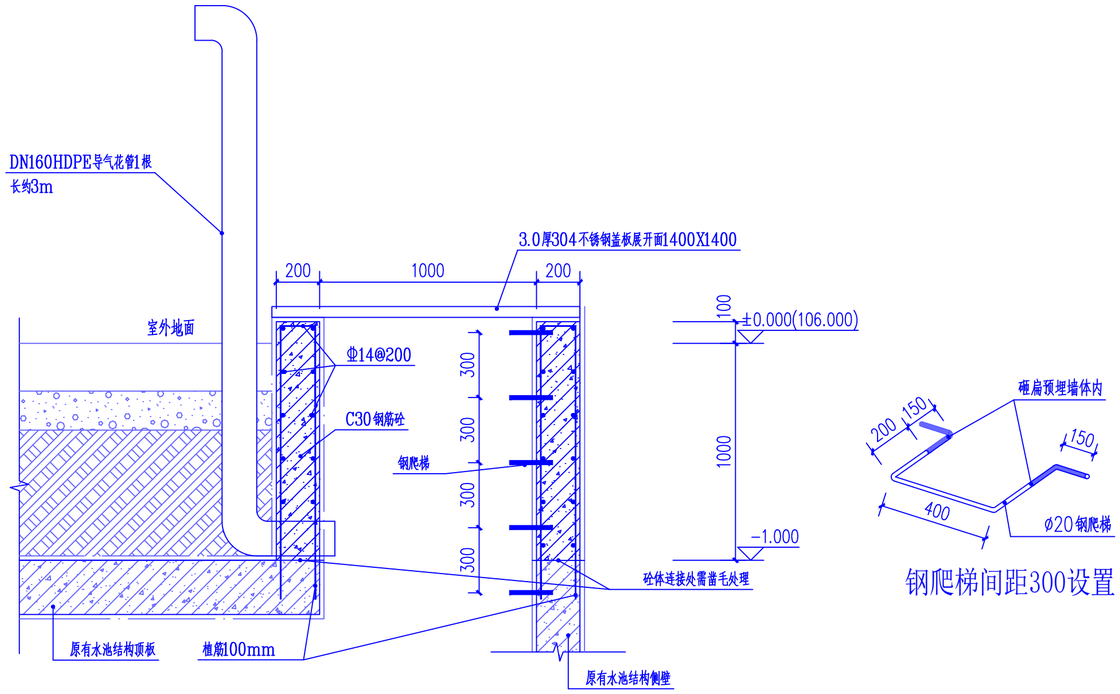

检修口抬高大样图 1:20

钢爬梯间距300设置

工程量统计表				
名称		单位	数量	备注
地面硬化	面积	平方米	25403	防止路面开裂需覆盖薄膜洒水养护
加铺150厚硬化	面积	平方米	831.5	防止路面开裂需覆盖薄膜洒水养护
素砼挡土墙	长度	米	313.7	
排水明沟	长度	米	979.18	
排水盖板沟	长度	米	454.24	
台湾草草皮	面积	平方米	8079.9	养护期1个月

■ 会 签 Joint Check up

总图		暖通	
规划		电气	
建筑		园林	
结构		种植	
给排水			

■ 备 注 Notes

* 本图纸的版权,属国昇设计有限责任公司所有.
严禁用于本工程以外范围.

* 本图纸需手续齐全方可用于施工.

■ 平面示意 Plane Diagram

建设工程勘察设计出图专用章(108)
国昇设计有限责任公司
工程设计资质等级 建筑行业(建筑工程) 甲级
市政行业(道路工程) 甲级
风景园林工程 甲级
环境工程 水污染防治工程 甲级
资质证书编号 A161013216
发证机关 住房和城乡建设部
有效期 二零二七年一月十八日

国昇设计有限责任公司
Guosheng Design Co., Ltd.

建筑行业(建筑工程)	甲级	A161013216	
市政行业(道路工程)	甲级	A161013216	
风景园林工程	甲级	A161013216	
环境工程(水污染防治工程)	甲级	A161013216	
风景园林设计专项	甲级	A161013216	
电力行业(送电 变电 风力发电 新能源发电)	乙级	A261128659	
市政行业(给水工程 排水工程 桥梁工程 城镇燃气工程 热力工程、环境卫生工程)	乙级	A261128659	
公路行业(公路)	乙级	A161013216	
水利行业	乙级	A161013216(临)	
建筑行业人防工程 冶金行业冶金矿山工程	乙级	A261128659	
机械行业机械加工 轻型钢结构工程	乙级	A261128659	
建筑幕墙工程 照明工程设计	乙级	A261128659	
城乡规划 甲级 自资规甲字23610797	工程勘察 乙级	B261110145	
工程造价 乙级 乙212061010386	工程咨询 乙级	乙222024010117	
工程监理 乙级 E261012501	工程施工 二级	D261222700	

■ 签 署

项目负责人 Item.Prin	左 伟	
专业负责人 Chief	张晓丽	
审 定 Approved	朴 敏	
审核 Examined	张晓丽	
校对 Checked	王 蒙	
设计 Designed	李 扬	

■ 建设单位

仁化县丹霞旅游经济开发试验区管理委员会

■ 工程名称

仁化产业转移工业园区基础建设(二期)-大岭片区标准厂房（三期）配套建设项目

■ 子项名称

场地平整绿化

■ 图纸名称

大样图四

工程号 Pjt. No.	202627	图 号 Dwg.No.	YL-09
专 业 Dept.	园林绿化	阶 段 Stage	施工图
比 例 Scale	1:100	日 期 Date	2026.09
版 次 Ver.	1	备 注 Remark	