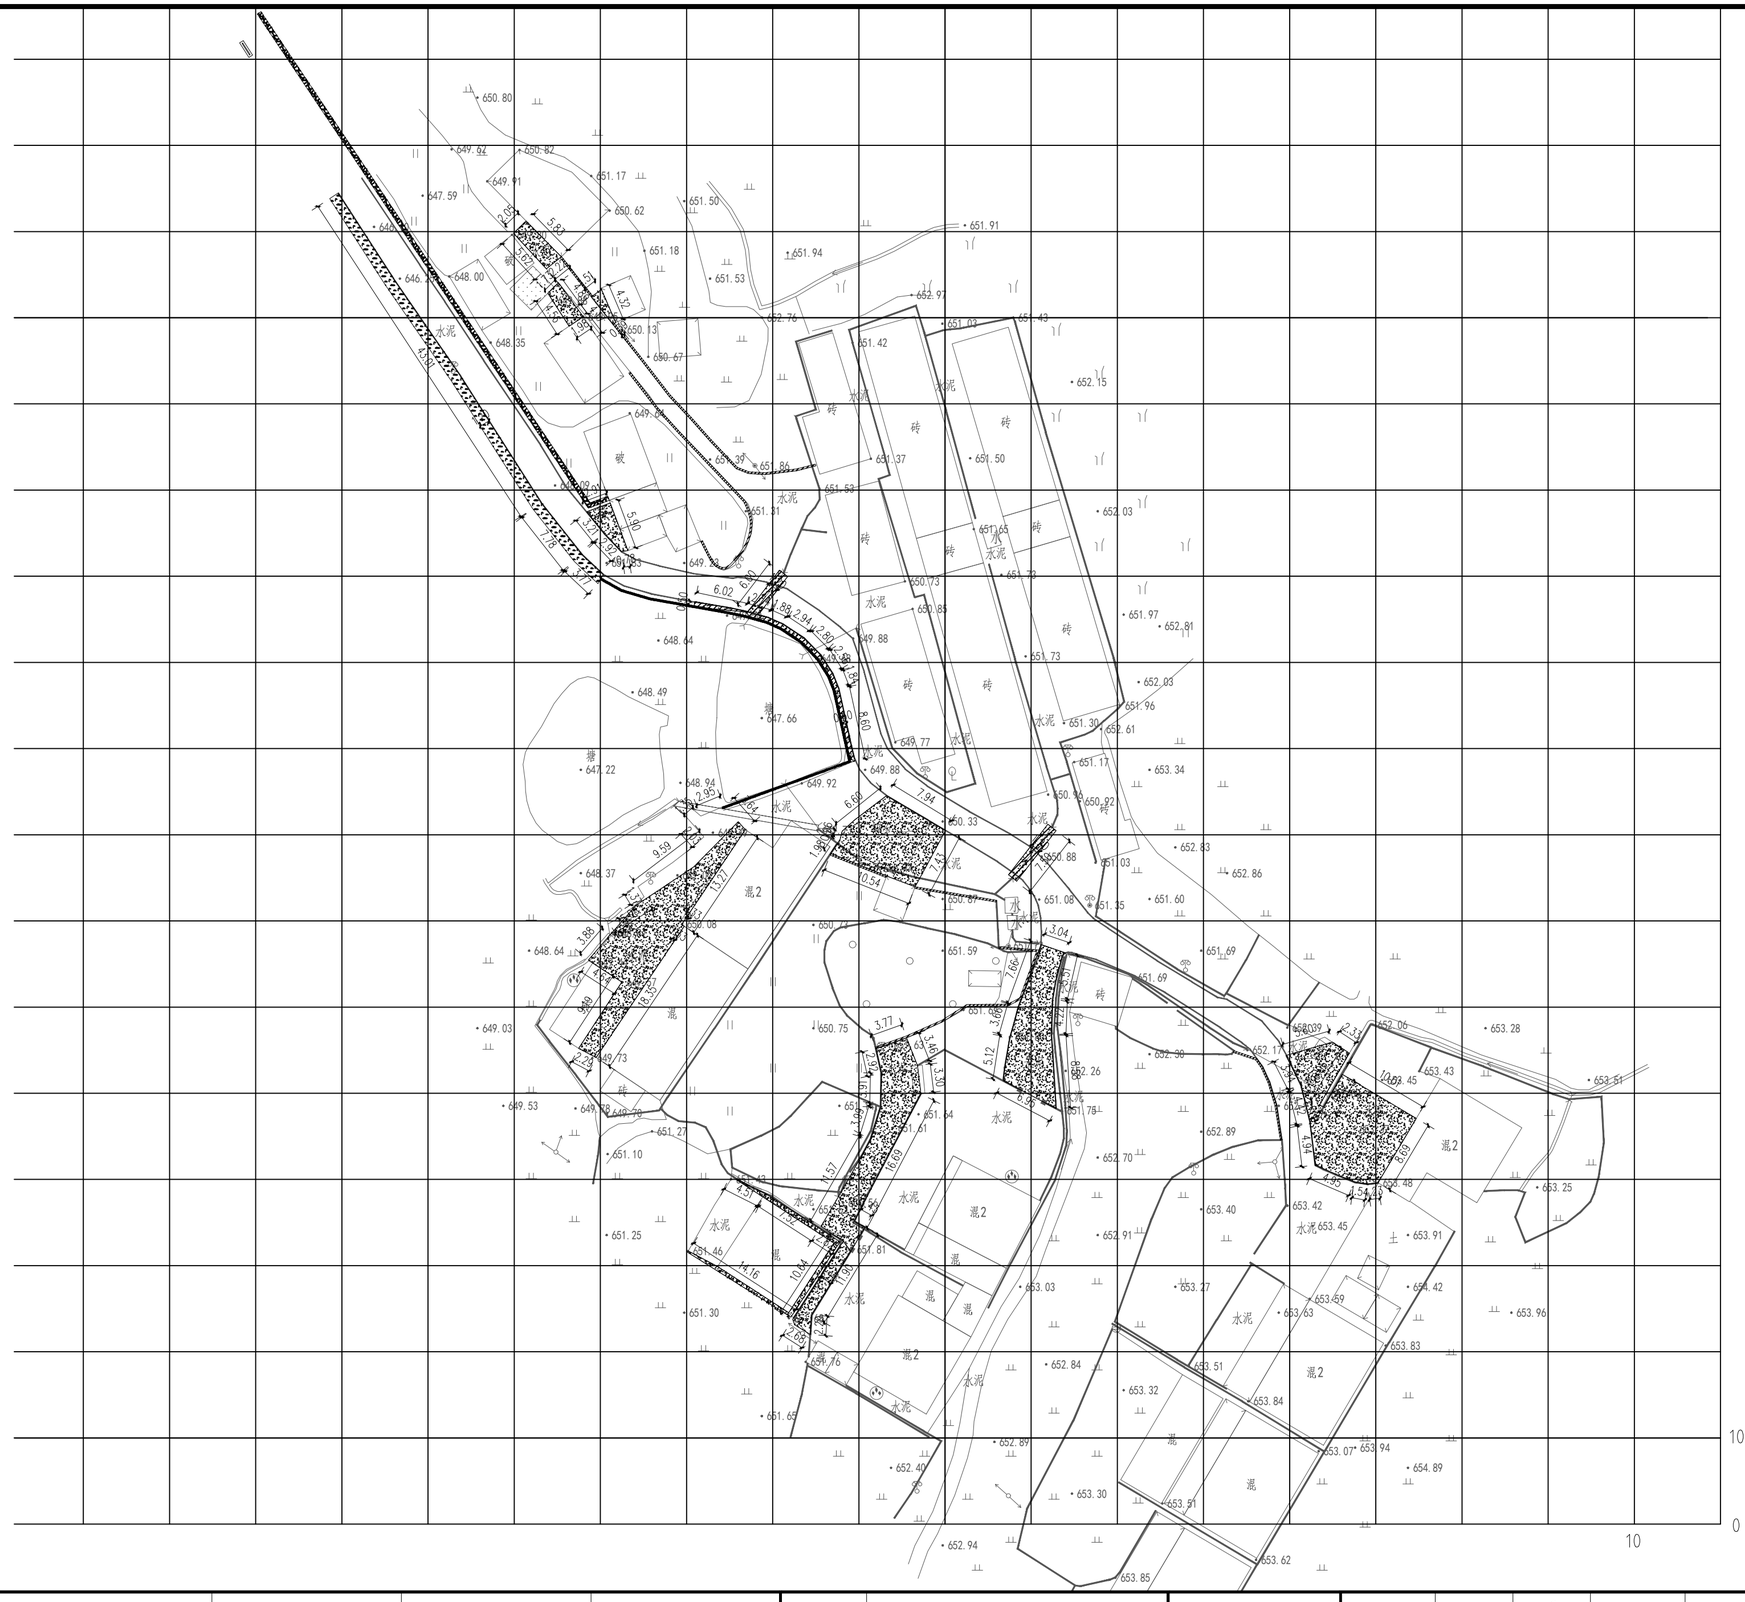


泾清项目管理有限公司 jīng qīng xiàng mù guǎn lǐ yǒu xiàn gōng sī 建筑、给水、排水、道路、园林、装饰、照明工程设计-乙级 工程证书编号:A261138302	注册（执业）章	出图章	审图章 未经加盖公司出图章，本图纸无效	建设单位	乳源瑶族自治县大布镇人民政府	图纸名称	项目负责人 ENGINEERING DIRECTOR	张建波	张建波	审 核 REVIEWED BY	刘文欣	刘文欣	修改版次 EDITION NO.	A	比 例 SCALE	1:500
				项目名称	大布镇英明村乡村建设项目工程	吴屋村尺寸平面图	专业负责人 RESPONSIBLE BY	张建波	张建波	校 对 CHECKED BY	张晓川	张晓川	设计阶段	施工	日 期 DATE	2026.07
				子项名称	吴屋村		审 定 AUTHORIZED BY	张建波	张建波	设 计 DESIGNED BY	张晓川	张晓川	图 别 DRAWING TITLE	市政	图 号 DRAWING NO.	ZT-13-02