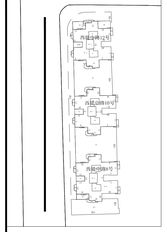

立面位置示意图

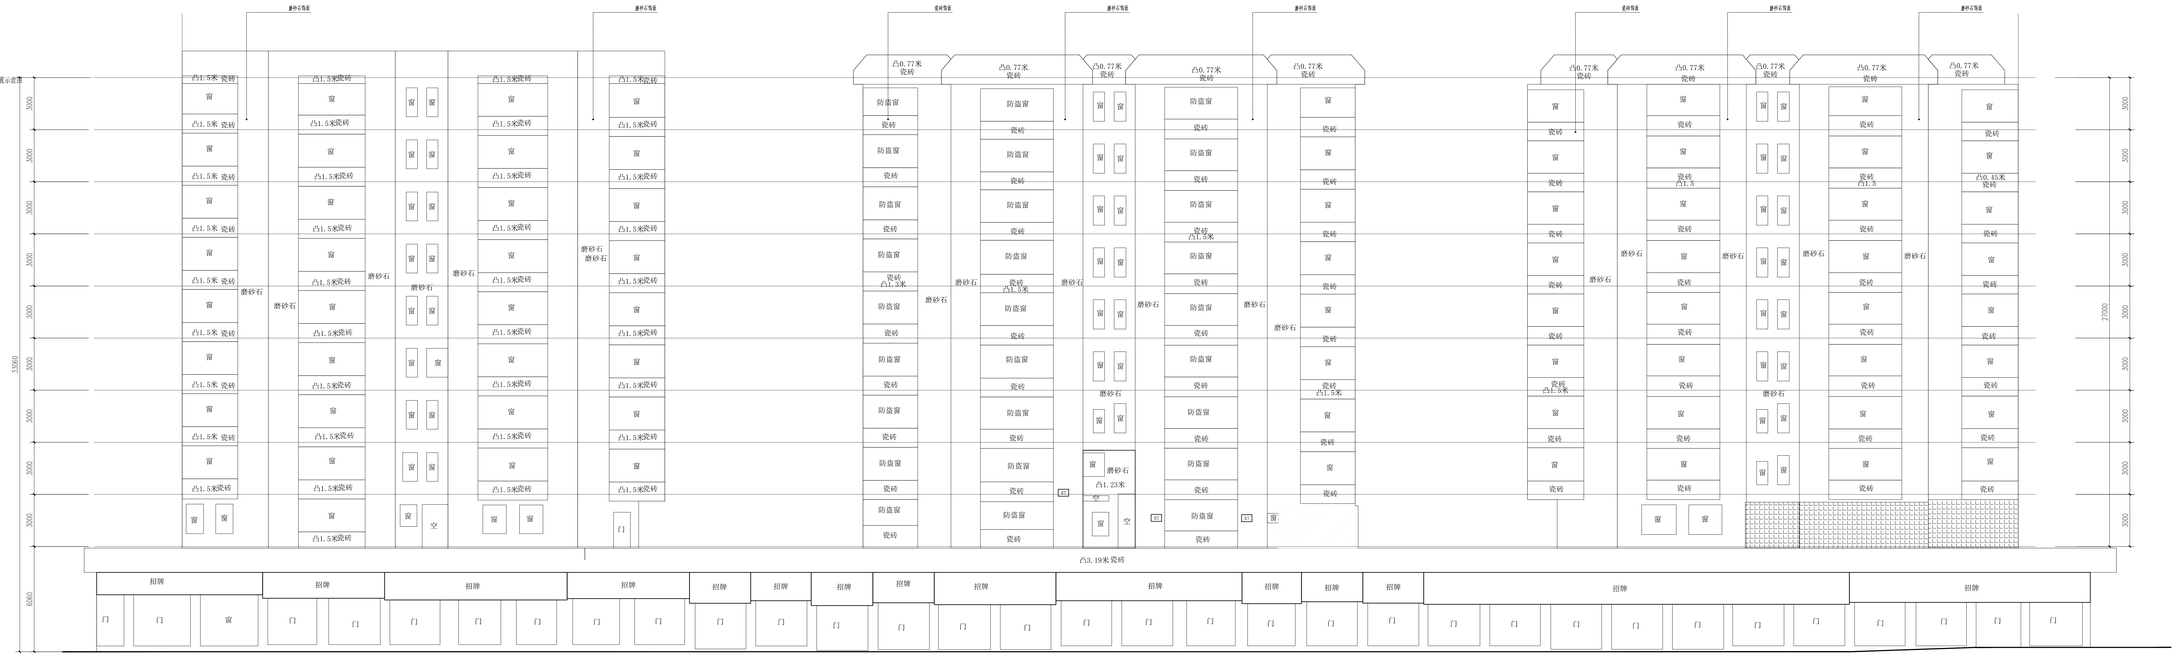

西昊中路8,10,12号西侧现状立面图 1:100

根据勘测结果显示，存在空鼓现象的区域占总面积的10%，而其余90%的外墙面材构完整，未出现空鼓问题；对空鼓部分铲除修复后，进行外墙整体翻新，构造做法详外2。

广东省建科建筑设计院有限公司
Guangdong Jianke Architecture Design Institute CO.,Ltd.

建筑行业(建筑工程)甲级 证书编号：A144402355
CONSTRUCTION ENGINEERING GRADE

城乡规划编制甲级 证书编号:自资规甲字[144]052
URBAN AND RURAL PLANNING GRADE

*版权所有，不得复制，盗用或公开。
*本图未经相关部门批准及施工图审查通过 不得用于施工。

说明
NOTES

会签栏
COORDINATION

建筑 ARCHI.		结构 STRUCT.	
给排水 PLUMBING		电气 ELEC.	
通风空调 HVAC		节能 SAVING	
基坑支护 FOUNDA. PIT		规划 PLANNING	

签名栏
DESIGNERS

设计总负责 PROJECT DIRECTOR	冯雅棠
审　定 APPROVED BY	李振华
审　核 REVIEWED BY	冯雅棠
专业负责 ENGINEER IN CHARGE	向　阳
校　对 CHECKED BY	孙惠琳
设　计 DESIGNED BY	向　阳

注册师签章
REGISTERED ENGINEER SIGNATURE

中华人民共和国一级注册建筑师
姓　名：冯雅棠
注册号：4400027-05
有效期：至2026年10月

单位出图章
COMPANY SEAL

广东省建设工程勘察设计出图专用章
单位全称：广东省建科建筑设计院有限公司
业务范围：建筑行业(建筑工程)甲级
资质证书编号：A144A22355
专用期至：2030年01月07日

建设单位 CLIENT	越关市沿江区城市建设事务中心
工程名称 PROJECT	沿江区2026年城镇老旧小区改造项目
子项名称 SUB-TITLE	西塱中路8, 10, 12号
图名 TITLE	西塱中路8, 10, 12号现状立面图一
合同编号 CON. NO.	JK2026080224
图幅 MAP	A1+3/4
图次 EDITION NO.	1. 0
专业 DISCIPLINE	建筑
阶段 STAGE	施工图
日期 DATE	2026. 08
图号 DWG. NO.	JZ-09-1
序号 SERIAL NO.	