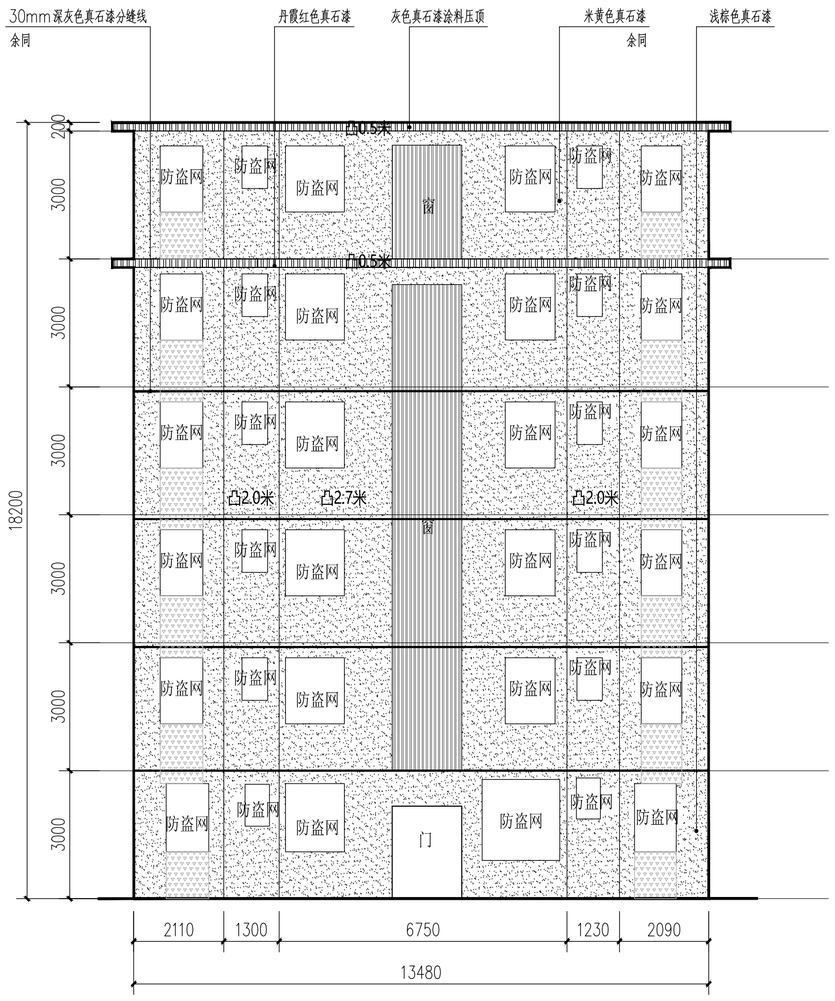


5#楼改造前南立面 1:100

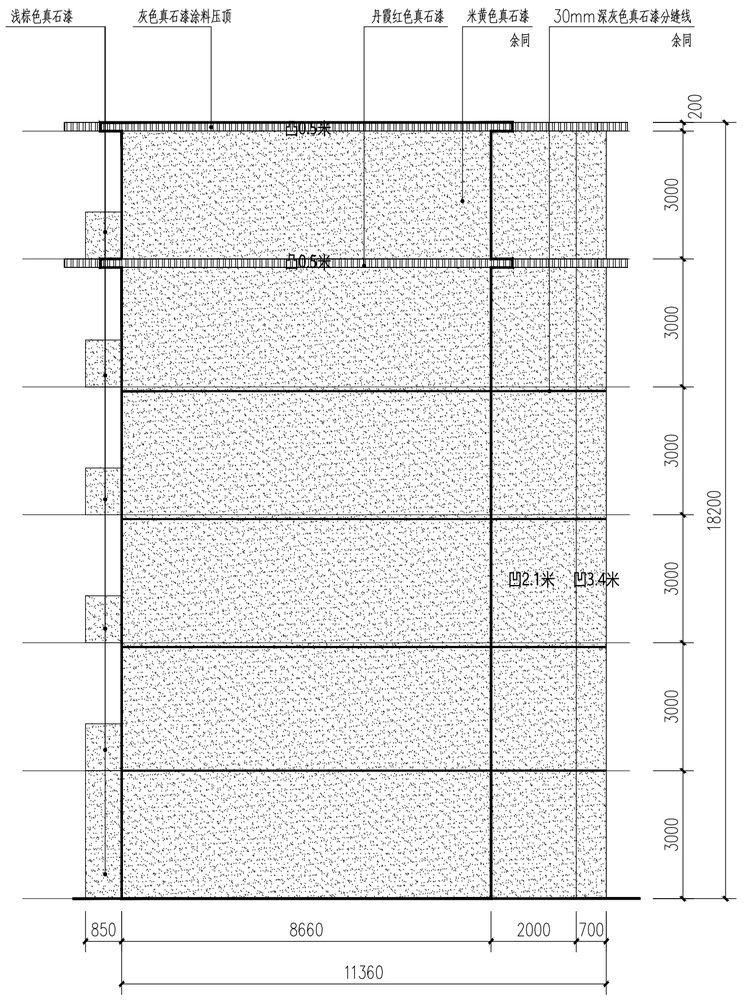


5#楼改造前西立面 1:100

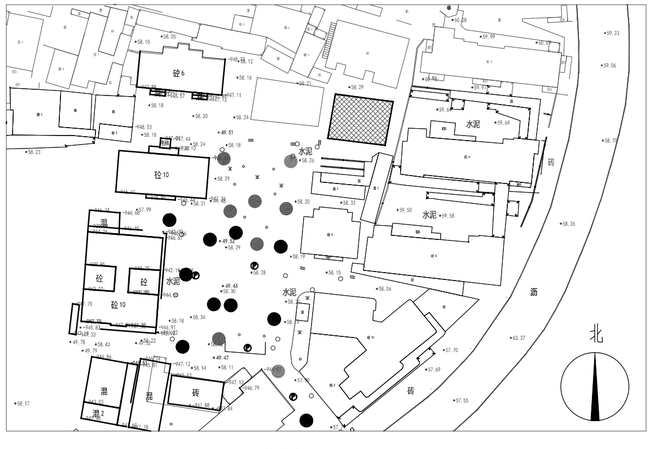


位置示意图

## 其他改造内容

| 类型 | 名称 | 面积(或长度) | 做法 | 备注 |
|---|---|---|---|---|
| 三线整治 | | 110m | | |
| 首层入口 | 首层入口地面 | 45㎡ | 详SM-03，室外路面的混凝土路面做法 | |
| | 首层入口两侧外墙 | 90㎡ | 详SM-03，外2做法 | |
| 防盗网翻新 | | 1211㎡ | 详SM-03，防盗网翻新做法 | 铁质防盗网做除锈、防腐、翻新处理，翻新面积详表格，其余不锈钢防盗网保持原状不动。油漆面积按防盗网立面百积x0.3系数 |

## 图例

| 类型 | 立面图例 | 名称 | 构造做法 |
|---|---|---|---|
| 涂料 | | 米黄色真石漆 | 无空鼓外墙:详SM-03的Q2与W04<br>空鼓外墙:详SM-03的Q01与W02 |
| | | 丹霞红色真石漆 | |
| | | 灰色真石漆涂料压顶 | |
| | | 30mm深灰色真石漆分缝线 | |
| 金属 | | 丹霞红色铝合金百叶 | 详DJ-04 ①~④ 大样 |
| | | 立面清洗范围 | 墙面清洗外墙:详SM-03的Q05 |
| | | 不在改造范围 | |

有色金属大院

| 工程量 | 单位 |
|---|---|
| 5164.90 | ㎡ |
| | ㎡ |
| | |
| | |


广东省建科建筑设计院有限公司
Guangdong Jianke Architecture Design Institute CO.,Ltd.

建筑行业(建筑工程)甲级 证书编号：A144A02355
CONSTRUCTION ENGINEERING GRADE
城乡规划编制甲级 证书编号:自资规甲字21440262
URBAN AND RURAL PLANNING GRADE



*版权所有，不得复制、套用或公开。
*本图未经相关部门批准及施工图审查通过，不得用于施工。


# 说明
NOTES

会签栏 COORDINATION

| | | | |
|---|---|---|---|
| 建筑 ARCHI. | | 结构 STRUCT. | |
| 给排水 PLUMBING | | 电气 ELEC. | |
| 通风空调 HVAC | | 节能 SAVING | |
| 基坑支护 FOUNDA. PIT | | 规划 PLANNING | |

| | |
|---|---|
| 设计总负责 PROJECT DIRECTOR | 冯雅莹 |
| 审　定 APPROVED BY | 李振华 |
| 审　核 REVIEWED BY | 冯雅莹 |
| 专业负责 ENGINEER IN CHARGE | 向　阳 |
| 校　对 CHECKED BY | 孙嘉颖 |
| 设　计 DESIGNED BY | 向　阳 |

注册师签章 REGISTERED ENGINEER SIGNATURE

中华人民共和国一级注册建筑师
姓　名：冯雅莹
注册号：4400027-059
有效期：至2026年10月

单位出图章 COMPANY SEAL

广东省建设工程勘察设计出图专用章
单位名称：广东省建科建筑设计院有限公司
业务范围：建筑行业(建筑工程)甲级
资质证书编号：A144A02355
有效期至：2030年01月07日

| | |
|---|---|
| 建设单位 CLIENT | 韶关市浈江区城市建设事务中心 |
| 工程名称 PROJECT | 浈江区2026年城镇老旧小区改造项目 |
| 子项名称 SUB-TITLE | 有色金属厂大院 |
| 图名 TITLE | 有色金属厂大院<br>5#楼改造立面图二 |
| 合同编号 CON. NO. | JK202608022A |

| | | | |
|---|---|---|---|
| 图幅 MAP | A2 | 版次 EDITION NO. | |
| 专业 DISCIPLINE | 建筑 | 阶段 STAGE | 施工图 |
| 日期 DATE | 2026.08 | 图号 DWG. NO. | JZ-11-12 |
| 序号 SERIAL. NO. | | | |