广东省施工图数字化审查专用
第 1 页 共 1 页
出图 设计单位：中庚工程技术有限公司
2026年05月27日确认图纸
审图 机构名称：广东华悦建设工程技术有限公司
机构类别：一类 认定书编号：19077
业务范围：一类 房屋建筑（含超限高层）工程；一类 市政基础设施（给水、排水、道路、桥梁、隧道、公共交通、风景园林）工程
有效期至：2027年02月22日
2026年06月26日完成审查

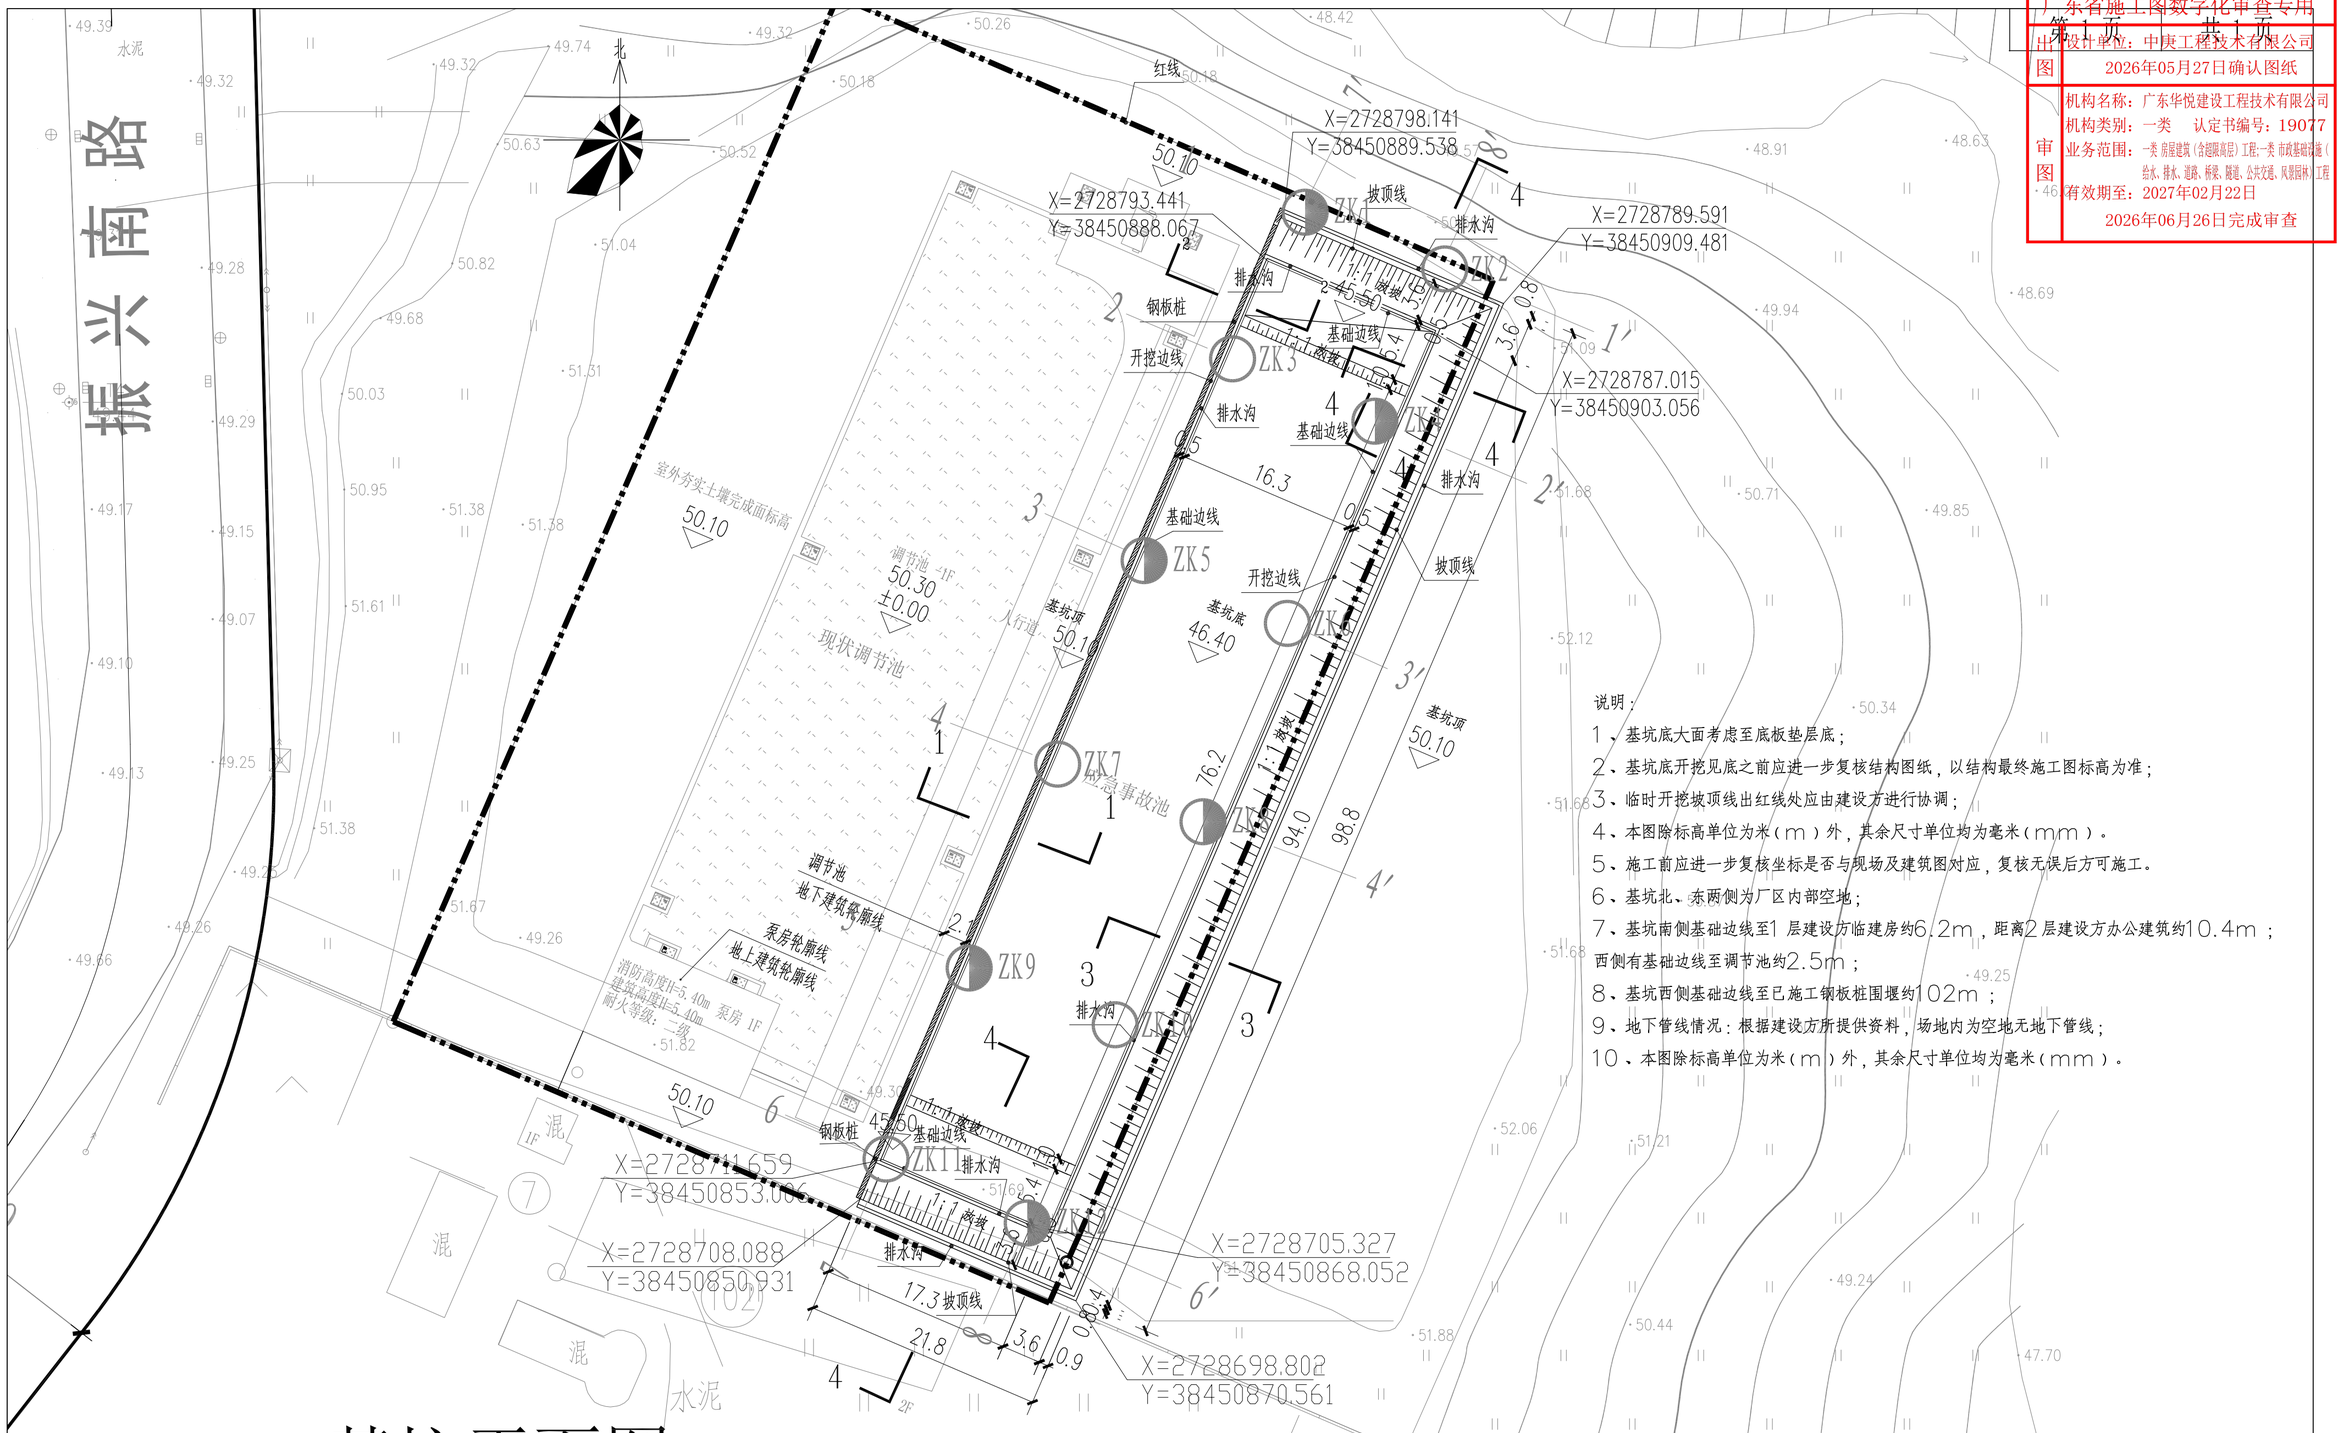

基坑平面图

说明：

1、基坑底大面考虑至底板垫层底；
2、基坑底开挖见底之前应进一步复核结构图纸，以结构最终施工图标高为准；
3、临时开挖坡顶线出红线处应由建设方进行协调；
4、本图除标高单位为米（m）外，其余尺寸单位均为毫米（mm）。
5、施工前应进一步复核坐标是否与现场及建筑图对应，复核无误后方可施工。
6、基坑北、东两侧为厂区内部空地；
7、基坑南侧基础边线至1 层建设方临建房约6.2m，距离2 层建设方办公建筑约10.4m；西侧有基础边线至调节池约2.5m；
8、基坑西侧基础边线至已施工钢板桩围堰约102m；
9、地下管线情况：根据建设方所提供资料，场地内为空地无地下管线；
10、本图除标高单位为米（m）外，其余尺寸单位均为毫米（mm）。

贵州省建设工程设计出图专用章
中庚工程技术有限公司
资质等级范围：市政行业乙级；建筑行业（人防工程、建筑工程）乙级；电力行业乙级；风景园林工程设计专项 乙级
证书编号：A152112 有效期至：2026年7月7日

中庚工程技术有限公司
Zhonggeng Engineering Technology Co., Ltd

建设单位 CLIENT	广东韶关曲江经济开发区管理委员会	子项名称与图纸名称 SUB-PROJECT NAME & DRAWING TITLE	项目代号 PROJECT NO.		比 例 SCALE		日 期 DATE	2026.03	图 号 DRAWING NO.	JKS-04	
项目名称 PROJECT NAME	白土新建污水处理厂应急池工程	基坑平面图	项目阶段 DES. STAGE	施工图	项目负责人 DESIGN MANAGER	彭锋	审 定 APPROVED BY	庄严	校 对 CHECKED BY	马超	
			专 业 DISCIPLINE	基坑支护	专业负责人 DISCIPLINE CHIEF	王金生	审 核 REVIEWED BY	庄严	设 计 DESIGNED BY	李旭华	

中华人民共和国注册土木工程师(岩土)
姓 名：王金生
注册号审 5201222-AY03
有效期 截至2028年04月