广东省施工图数字化审查专用
第 1 页 共 1 页
出图 设计单位：中庚工程技术有限公司
2026年05月27日确认图纸
审图 机构名称：广东华悦建设工程技术有限公司
机构类别：一类 认定书编号：19077
业务范围：一类 房屋建筑（含超限高层）工程；一类 市政基础设施（给水、排水、道路、桥梁、隧道、公共交通、风景园林）工程
有效期至：2027年02月22日
2026年06月26日完成审查

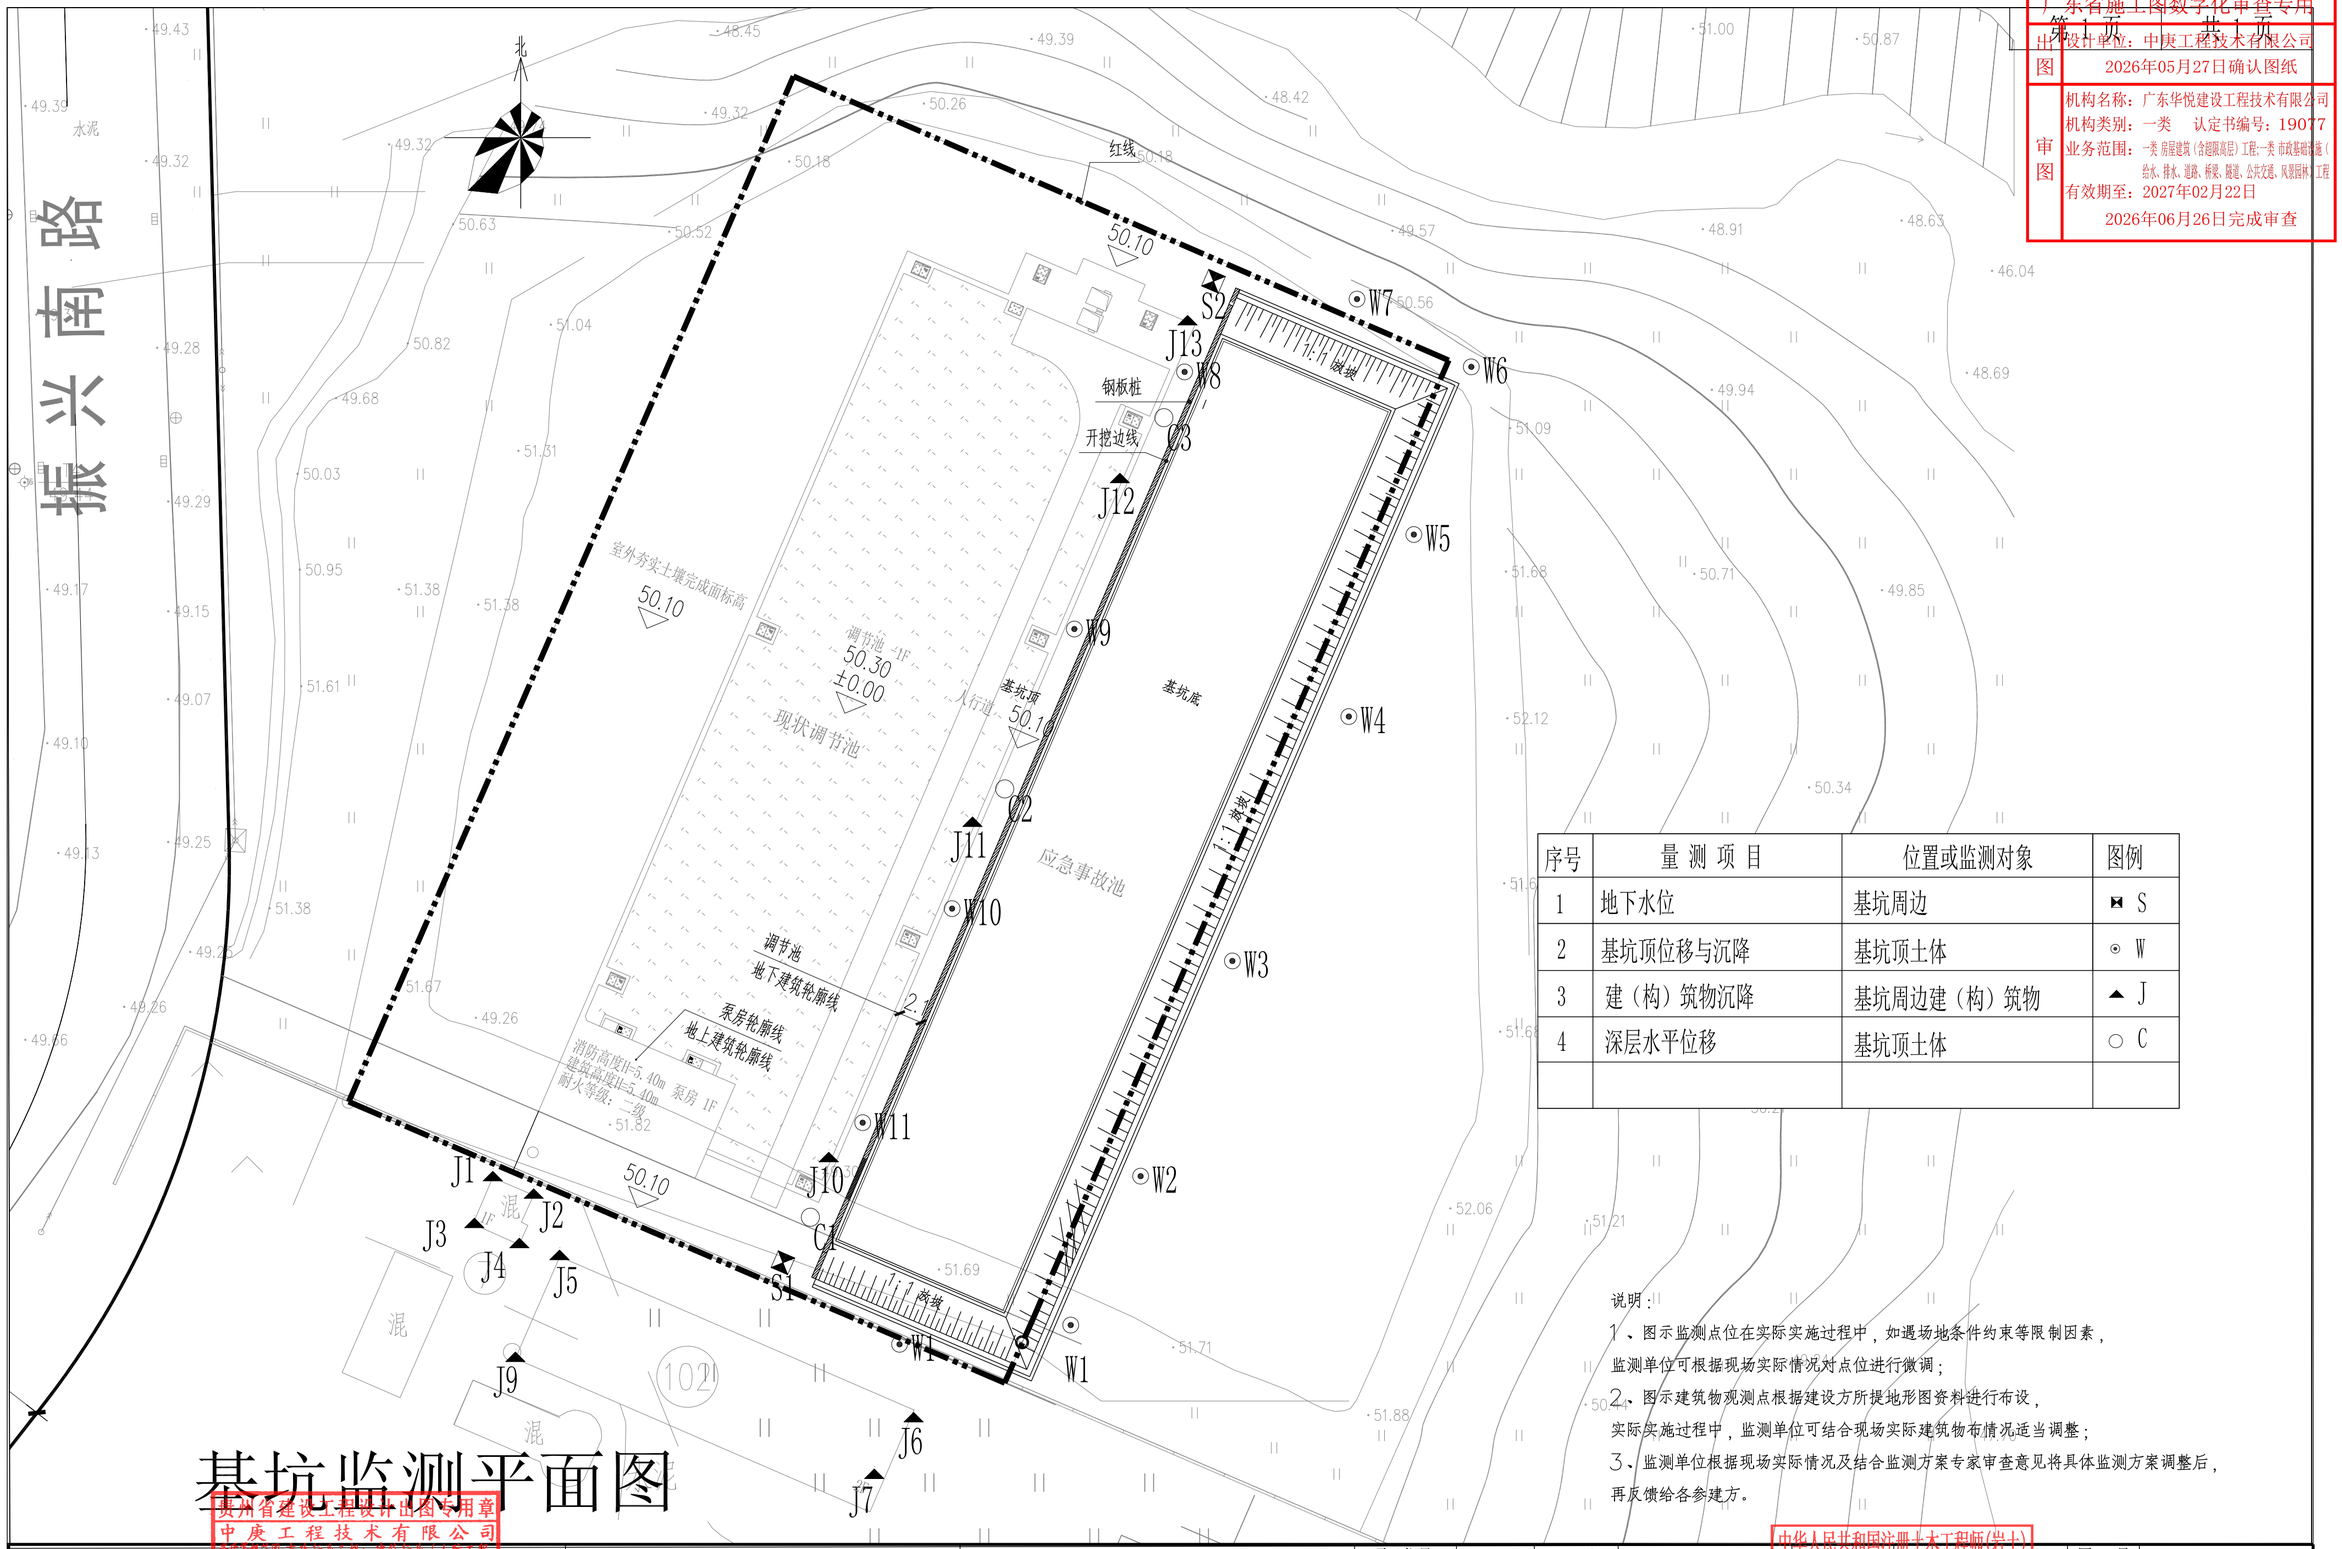

序号	量 测 项 目	位置或监测对象	图例
1	地下水位	基坑周边	⊠ S
2	基坑顶位移与沉降	基坑顶土体	⊙ W
3	建（构）筑物沉降	基坑周边建（构）筑物	▲ J
4	深层水平位移	基坑顶土体	○ C

说明：

1、图示监测点位在实际实施过程中，如遇场地条件约束等限制因素，监测单位可根据现场实际情况对点位进行微调；

2、图示建筑物观测点根据建设方所提地形图资料进行布设，实际实施过程中，监测单位可结合现场实际建筑物布情况适当调整；

3、监测单位根据现场实际情况及结合监测方案专家审查意见将具体监测方案调整后，再反馈给各参建方。

基坑监测平面图

贵州省建设工程设计出图专用章
中庚工程技术有限公司
资质等级范围：市政行业乙级；建筑行业（人防工程、建筑工程）乙级；电力行业乙级；风景园林工程设计专项乙级
有效期：2026年01月至2030年01月31日

中华人民共和国注册土木工程师(岩土)
姓名：王金生 日期：2026.03
注册号：5201222-AY003
有效期：至2028年03月

中庚工程 Zhonggeng Engineering Technology Co., Ltd	建设单位 CLIENT	广东韶关曲江经济开发区管理委员会	子项名称与图纸名称 SUB-PROJECT NAME & DRAWING TITLE		项目代号 PROJECT NO.		比 例 SCALE			图 号 DRAWING NO.	JKS-05	
	项目名称 PROJECT NAME	白土新建污水处理厂应急池工程	基坑监测平面图		项目阶段 DES. STAGE	施工图	项目负责人 DESIGN MANAGER	彭锋	审 定 APPROVED BY	张栋	校 对 CHECKED BY	马超
					专 业 DISCIPLINE	基坑支护	专业负责人 DISCIPLINE CHIEF	王金生	审 核 REVIEWED BY	庄严	设 计 DESIGNED BY	李旭华