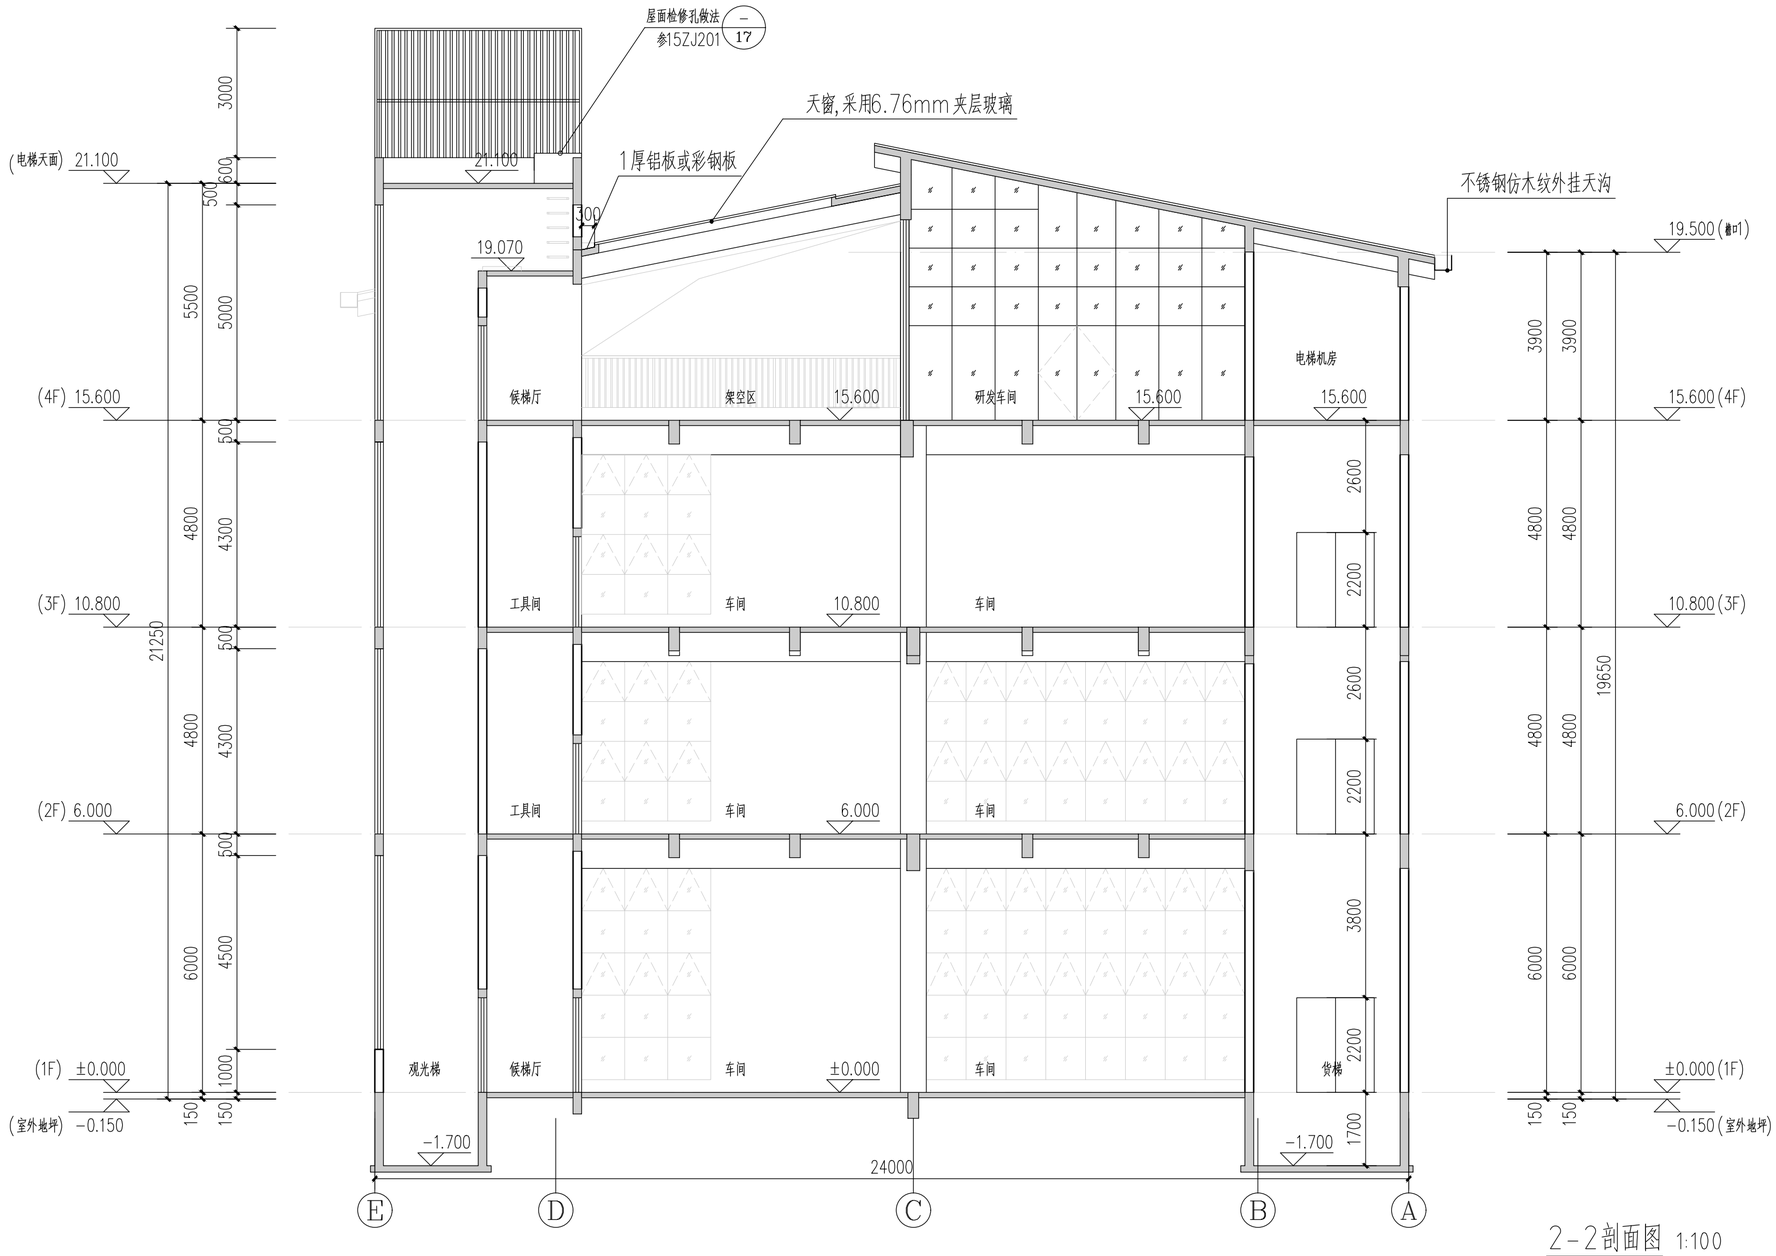

2-2剖面图 1:100

备注

出图 设计单位：铭扬工程设计集团有限公司
2025年09月19日确认图纸

审图 机构名称：广东华厦工程顾问有限公司
机构类别：一类 认定书编号：19054
业务范围：一类 房屋建筑（含超限高层）工程;一类 市政基础设施（给水、排水、道路、桥梁、隧道、公共交通、风景园林、载人索道、轨道交通、环境卫生）工程
有效期至：2026年12月24日

2025年11月12日完成审查
铭扬工程设计集团有限公司

等级：公路行业（公路）专业乙级
证书编号：A133020565
中华人民共和国住房和城乡建设部监制

等级：风景园林工程设计专项甲级
建筑行业（建筑工程）甲级
市政行业乙级
水利行业丙级
证书编号：A233020562
浙江省住房和城乡建设厅监制

广东省施工图数字化审查专用

建设单位

乳源瑶族自治县金源资产经营有限公司

工程名称

一六镇城乡融合(白鹭湾乡村振兴车间)建设项目

图纸名称

2-2剖面图

比例:

类别	签名		日期
审定	金明哲		
审核	段敬阳		
项目负责人	段敬阳		
专业负责人	曾小刚		
设计	唐婷		
制图	唐婷		
校对	文桂林		
会签			
建筑		强电	
结构		暖通	
给排水		弱电	

盖章栏
铭扬工程设计集团有限公司
行业（建筑工程）甲级（有效期至2029年07月24日）
NO.A133020565
浙江省住房和城乡建设厅监制

中华人民共和国一级注册建筑师
姓名：段敬阳
注册号：3302056-014
有效期：至2027年06月

设计号		图号	JS-18
图别	建施		

A2 420X594

未盖出图专用章无效