

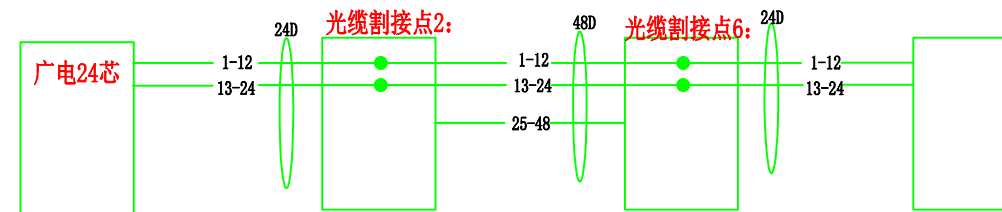
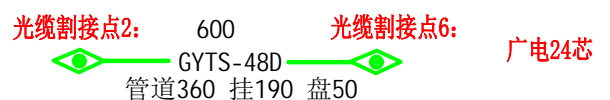
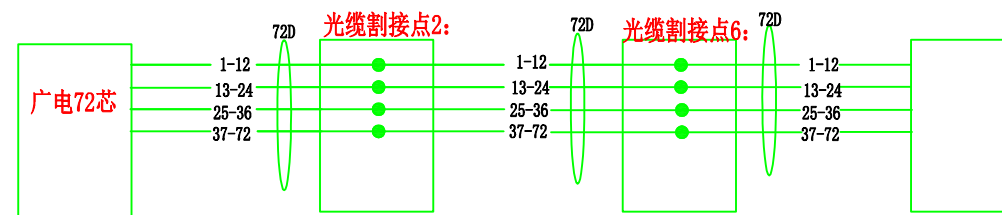
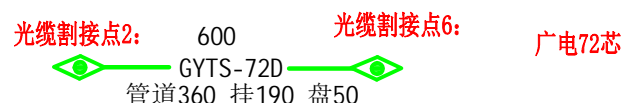
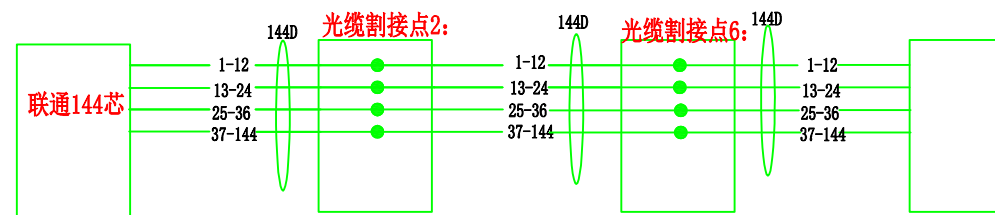
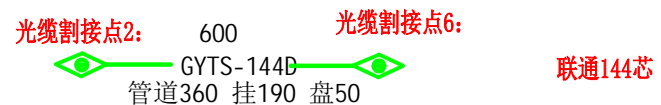
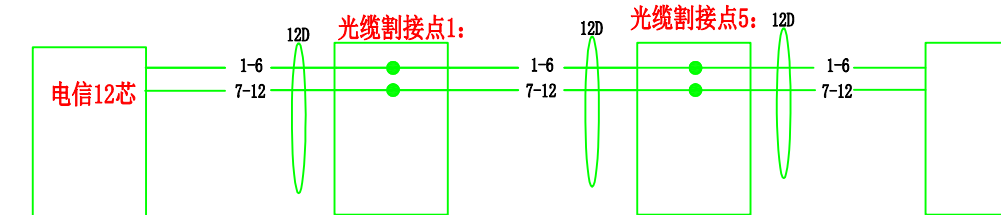
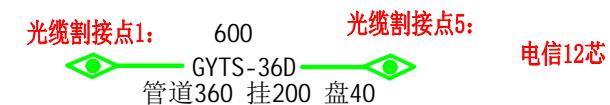
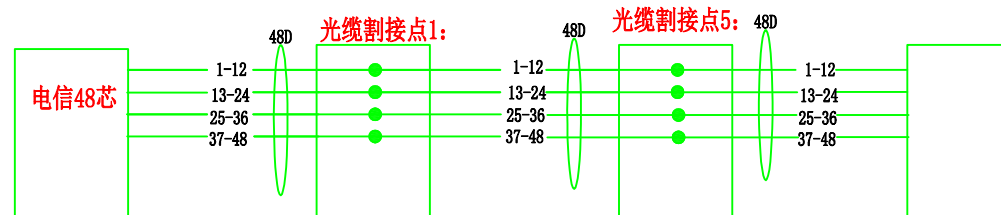
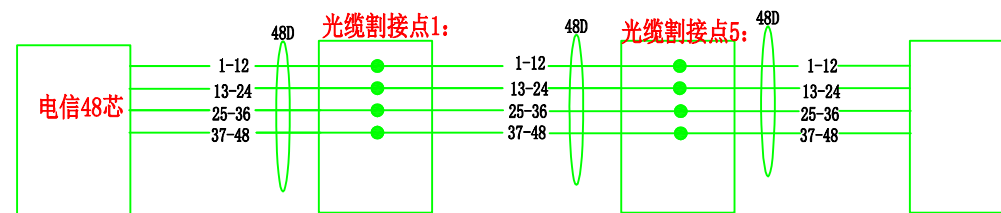
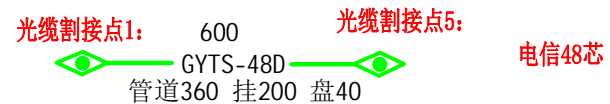
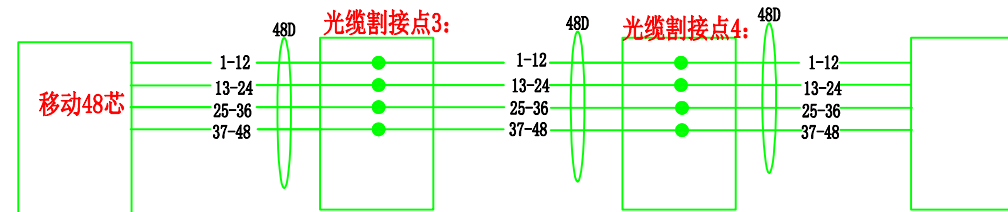
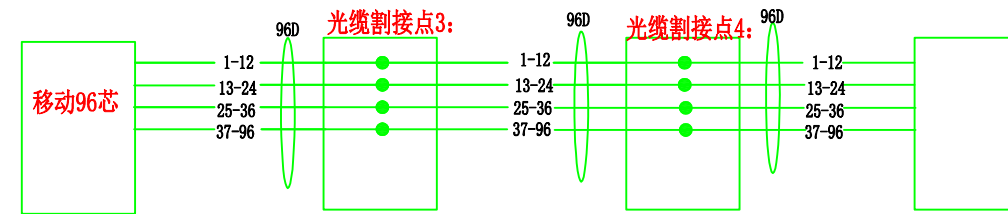
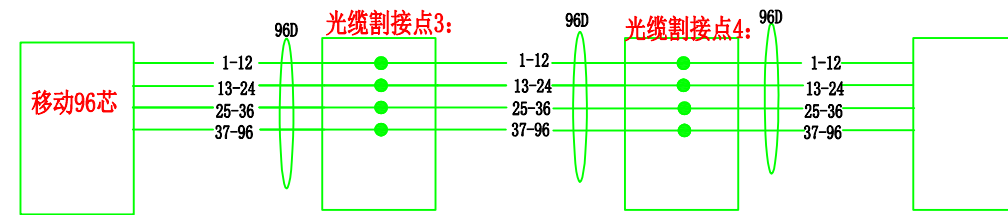
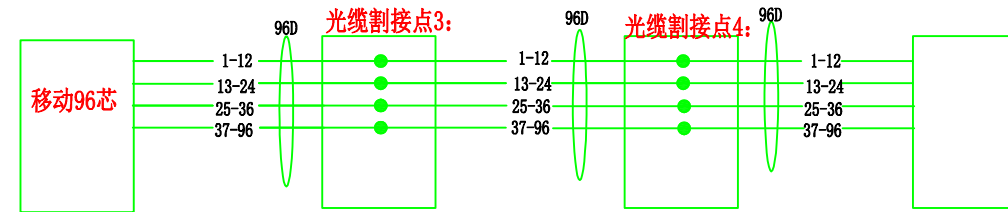
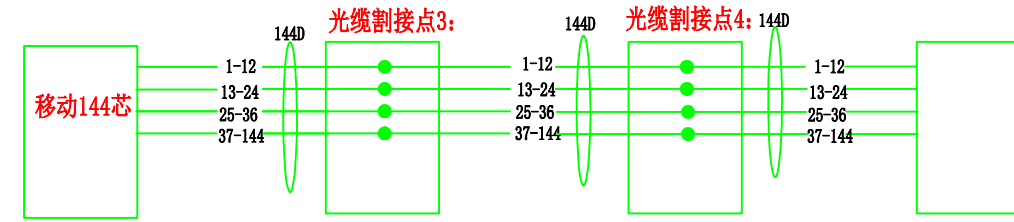
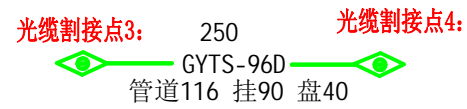
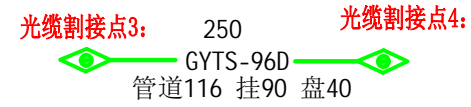


宁波华讯通信服务有限公司				工程名称	韶关市武江区重阳镇农贸市场及配套基础设施建设项目 三线整治
审定		设计阶段	一阶段	图号	01
工程负责人		日期	2024.12	韶关武江重阳市场光缆迁改路由图	
审核		单位	m		
校对		比例	示意		
设计		描图		住房和城乡建设部工程设计证书 A133023385号	

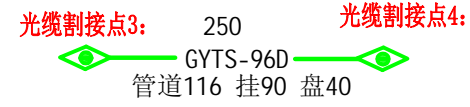

备注：联通/电信/广电光缆由各运营商割接

宁波华讯通信服务有限公司				工程名称	韶关市武江区重阳镇农贸市场及配套基础设施建设项目 三线整治
审定		设计阶段	一阶段	图号	02
工程负责人	同良森	日期	2024.12	韶关武江重阳市场光缆迁改纤芯分配图01	
审核	岑卓成	单位	m		
校对		比例	示意		
设计	何国	描图		住房和城乡建设部工程设计证书 A133023385号	

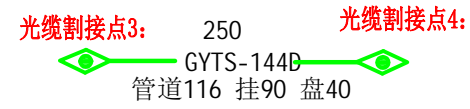

宁波华讯通信服务有限公司				工程名称	韶关市武江区重阳镇农贸市场及配套基础设施建设项目 三线整治
审定		设计阶段	一阶段	图号	03
工程负责人	同良存	日期	2024.12	韶关武江重阳市场光缆迁改纤芯分配图02	
审核	岑卓成	单位	m		
校对		比例	示意		
设计	何国	描图		住房和城乡建设部工程设计证书 A133023385号	

主要工作量表

序号	项目名称	单位	数量
I	III	IV	V
1	光(电)缆工程施工测量 架空	100m	2
2	光(电)缆工程施工测量 管道	100m	4
3	GPS 定位	点	2
4	安装宣传 警示牌	块	2
5	立 9m 以下水泥杆 综合土(丘陵、水田、城区)(8 水泥杆)	根	2
6	水泥杆另缠法装 7/2.2 单股拉线 综合土(丘陵、水田、城区)	条	2
7	线路整修	千米条	6.1
8	挂钩法架设架空光缆 丘陵、城区、水田 72 芯以下	千条	1.07
9	挂钩法架设架空光缆 丘陵、城区、水田 144 芯以下	千条	0.55
10	敷设管道光缆 48 芯以下	千条	1.916
11	敷设管道光缆 96 芯以下	千条	0.708
12	敷设管道光缆 144 芯以下	千条	0.476
13	打人(手)孔墙洞 砖砌人孔 3 孔管以下	处	2
14	安装引上钢管(φ50 以下) 杆上	根	2
15	穿放引上光缆	条	2
16	光缆接续 48 芯以下	头	2
17	光缆接续 96 芯以下	头	6
18	光缆接续 144 芯以下	头	2
19	40km 以下光缆中继段测试 48 芯以下(双窗口*1.8)	中继段	1
20	40km 以下光缆中继段测试 96 芯以下(双窗口*1.8)	中继段	3
21	40km 以下光缆中继段测试 144 芯以下(双窗口*1.8)	中继段	1
22	挂钩法架设架空光缆 丘陵、城区、水田 72 芯以下(工日*0.4)	千条	1.7
23	挂钩法架设架空光缆 丘陵、城区、水田 144 芯以下(工日*0.7)	千条	1.3
24	拆除水泥杆7/2.2吊线-丘陵(工日*0.3)	千条	0.5

序号	项目名称	单位	数量
I	III	IV	V
1	新建1-3孔管道-三类地区(市区江区域)	公里	0.1050
2	人工敷设6孔子管	公里	0.1050

主要材料表

序号	器材名称	规格程式	单位	数量
I	II	III	IV	V
1	光缆	GYTS-36D	千米	1.20
1	光缆	GYTS-48D	千米	2.10
2	光缆	GYTS-72D	千米	0.60
2	光缆	GYTS-96D	千米	0.75
3	光缆	GYTS-144D	千米	0.85
4	光缆接头盒	48芯单端	个	2.00
5	光缆接头盒	96芯	个	6.00
5	光缆接头盒	144芯	套	2.00
6	钢绞线	7/2.2	kg	8.85
6	钢绞线	7/2.6	kg	7.60

序号	器材名称	规格	单位	数量
I	III	IV	V	VI
1	水泥	C32.5	kg	10.00
2	水泥杆	8米	根	2.02
3	镀锌铁线	φ1.5	公斤	11.39
4	镀锌铁线	φ3.0	公斤	1.40
5	镀锌铁线	φ4.0	公斤	0.44
6	拉线衬环	五股	个	4.04
7	拉线抱箍(带穿钉)	D164	副	2.02
8	地锚铁柄(带垫片)	M16*1800	套	2.02
9	光缆托板		块	150.35
10	托板垫		块	150.35
11	挂钩	φ35mm	只	3337.20
12	过路警示管		根	2.00
13	中粗砂		吨	0.02
14	地锚石	600*400	套	2.02
15	软波纹管	φ25(内径)	米	123.27
16	跨路警示牌		块	2.02
17	镀锌钢管	φ50(mm)	米	6.06
18	胶带(PVC)		盘	161.20

宁波华讯通信服务有限公司				工程名称	韶关市武江区重阳镇农贸市场及配套基础设施建设项目 三线整治
审定		设计阶段	一阶段	图号	04
工程负责人	同长存	日期	2024.12	韶关武江重阳市场光缆迁改主要工作量表	
审核		单位	m		
校对		比例	示意		
设计		描图		住房和城乡建设部工程设计证书 A133023385号	