

广东南雄小流坑-青嶂山首级自然保护区2024年
汛期“强降雨”林业救灾复产项目 工程

招 标 控 制 价

招标控制价(小写): 288926.09元

(大写): 贰拾捌万捌仟玖佰贰拾陆元零玖分

招 标 人: _____
(单位盖章)

造价咨询人: _____
(单位盖章)



法定代表人或
其授权人: _____
(签字或盖章)

法定代表人或
其授权人: _____
(签字或盖章)




编 制 人: _____
(造价人员签字盖专用章)

复 核 人: _____
(造价工程师签字盖专用章)



编 制 时 间:

复 核 时 间:

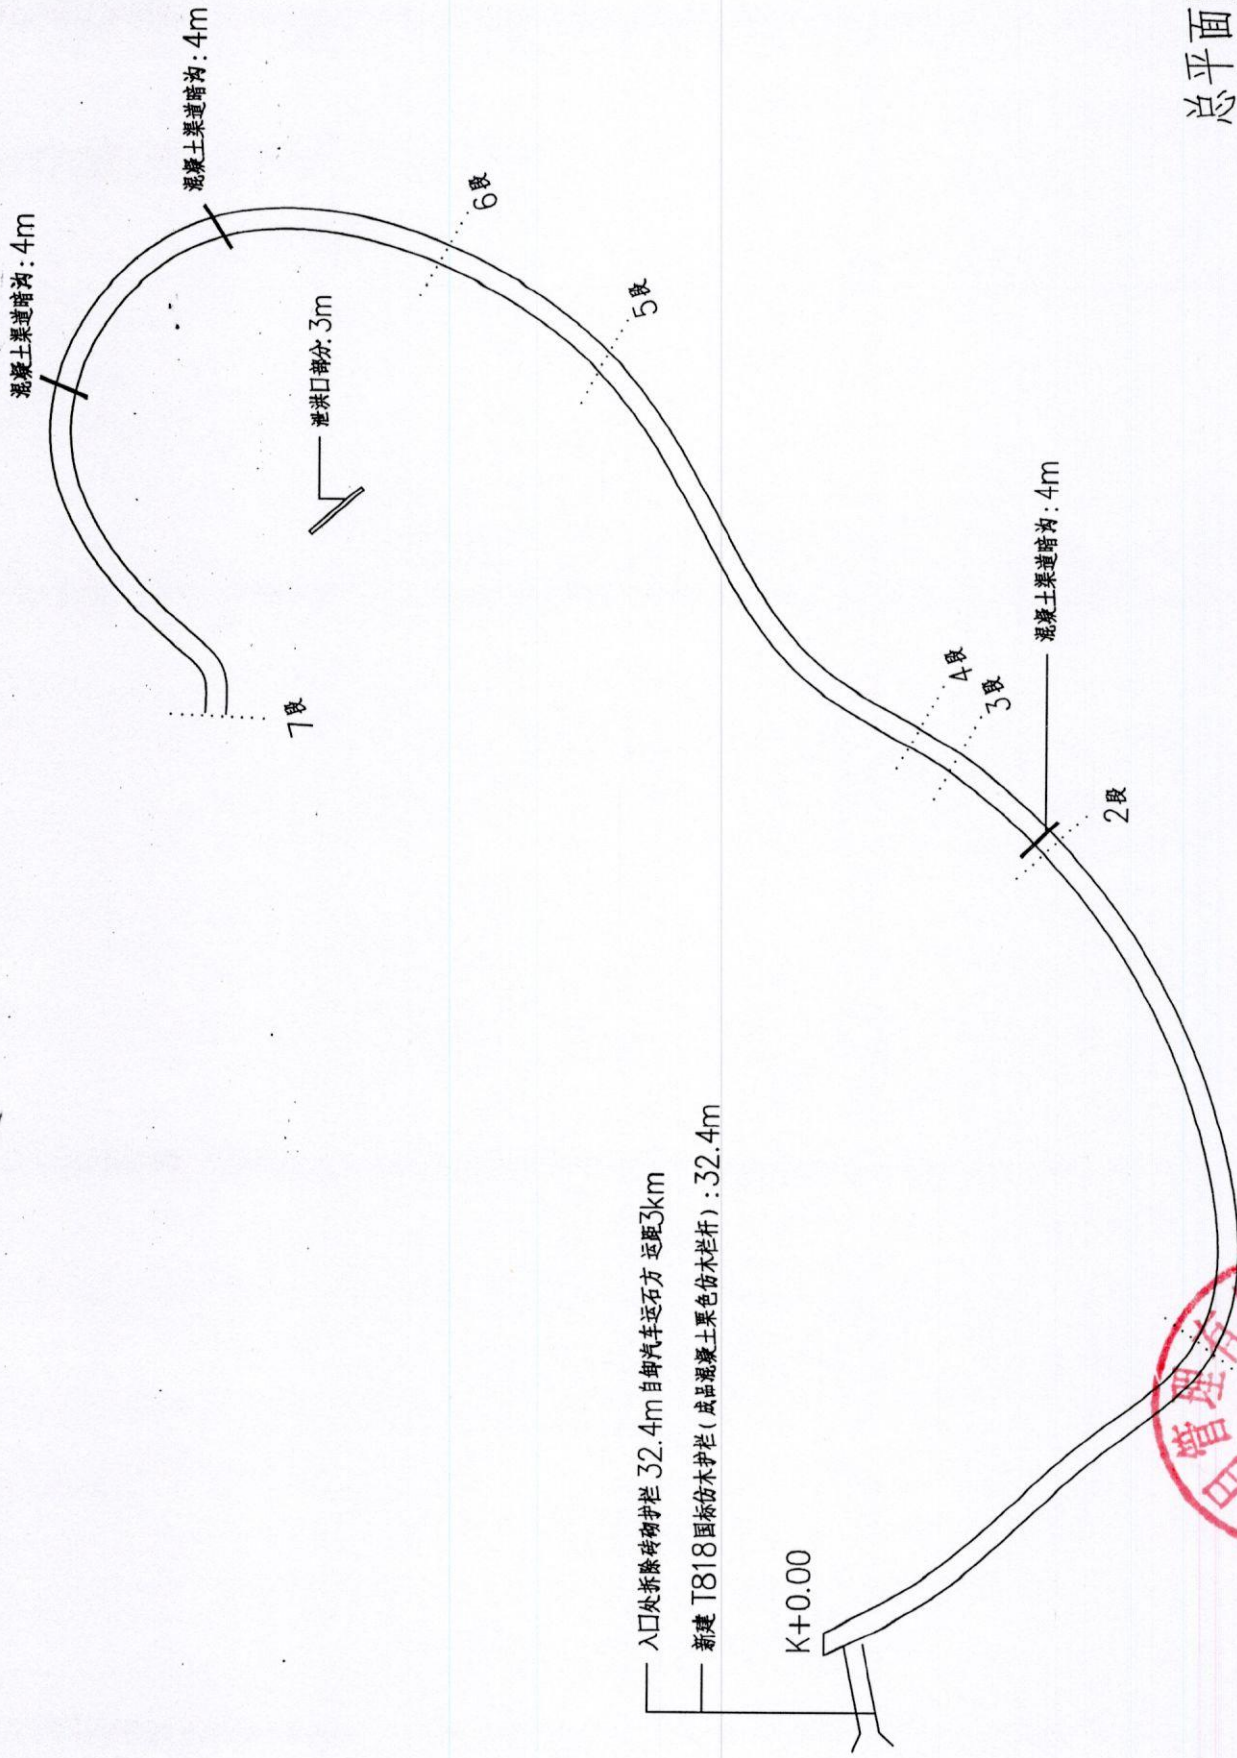

入口处拆除砖砌护栏 32.4m 自卸汽车运石方 运距3km
 新建 T818 国标仿木护栏 (成品混凝土栗色仿木栏杆) : 32.4m

K+0.00

总平面图




工程名称	广东南雄小流坑—青峰山首级自然保护区2024年汛期“强降雨”林业救灾复产项目工程	建设单位	施工单位	绘图	图号	张数
------	--	------	------	----	----	----

浆砌块石面勾凹缝(双面) 抹灰水泥砂浆(配合比) 中砂 1:2.5

浆砌块石 挡墙 砌筑用水泥砂浆(配合比) 中砂 M7.5

浆砌块石 基础 砌筑用水泥砂浆(配合比) 中砂 M7.5

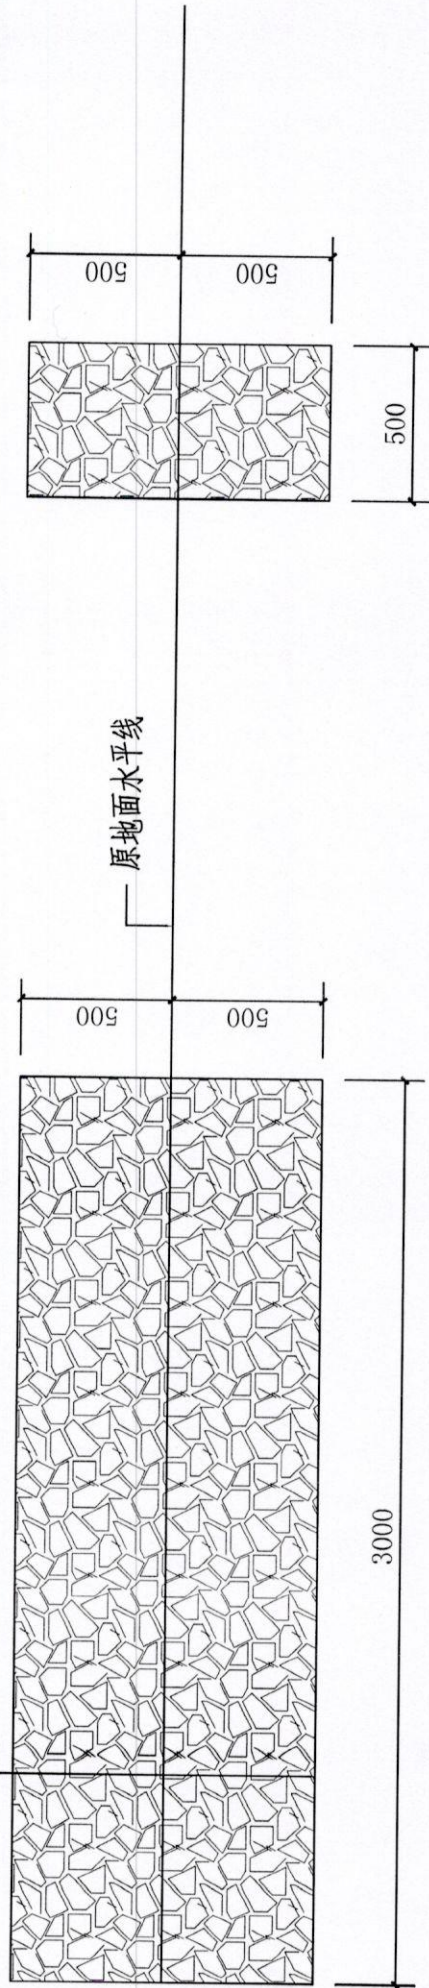

泄洪口立面图

泄洪口剖面图



工程名称	广东南雄小流坑—青峰山首级自然保护区2024年汛期强降雨·林业救灾复产项目工程	建设单位	施工单位	绘图	图号	张数
------	---	------	------	----	----	----