



道路		给排水		建筑		
桥隧		电气		结构		
交通		燃气		绿化		

1

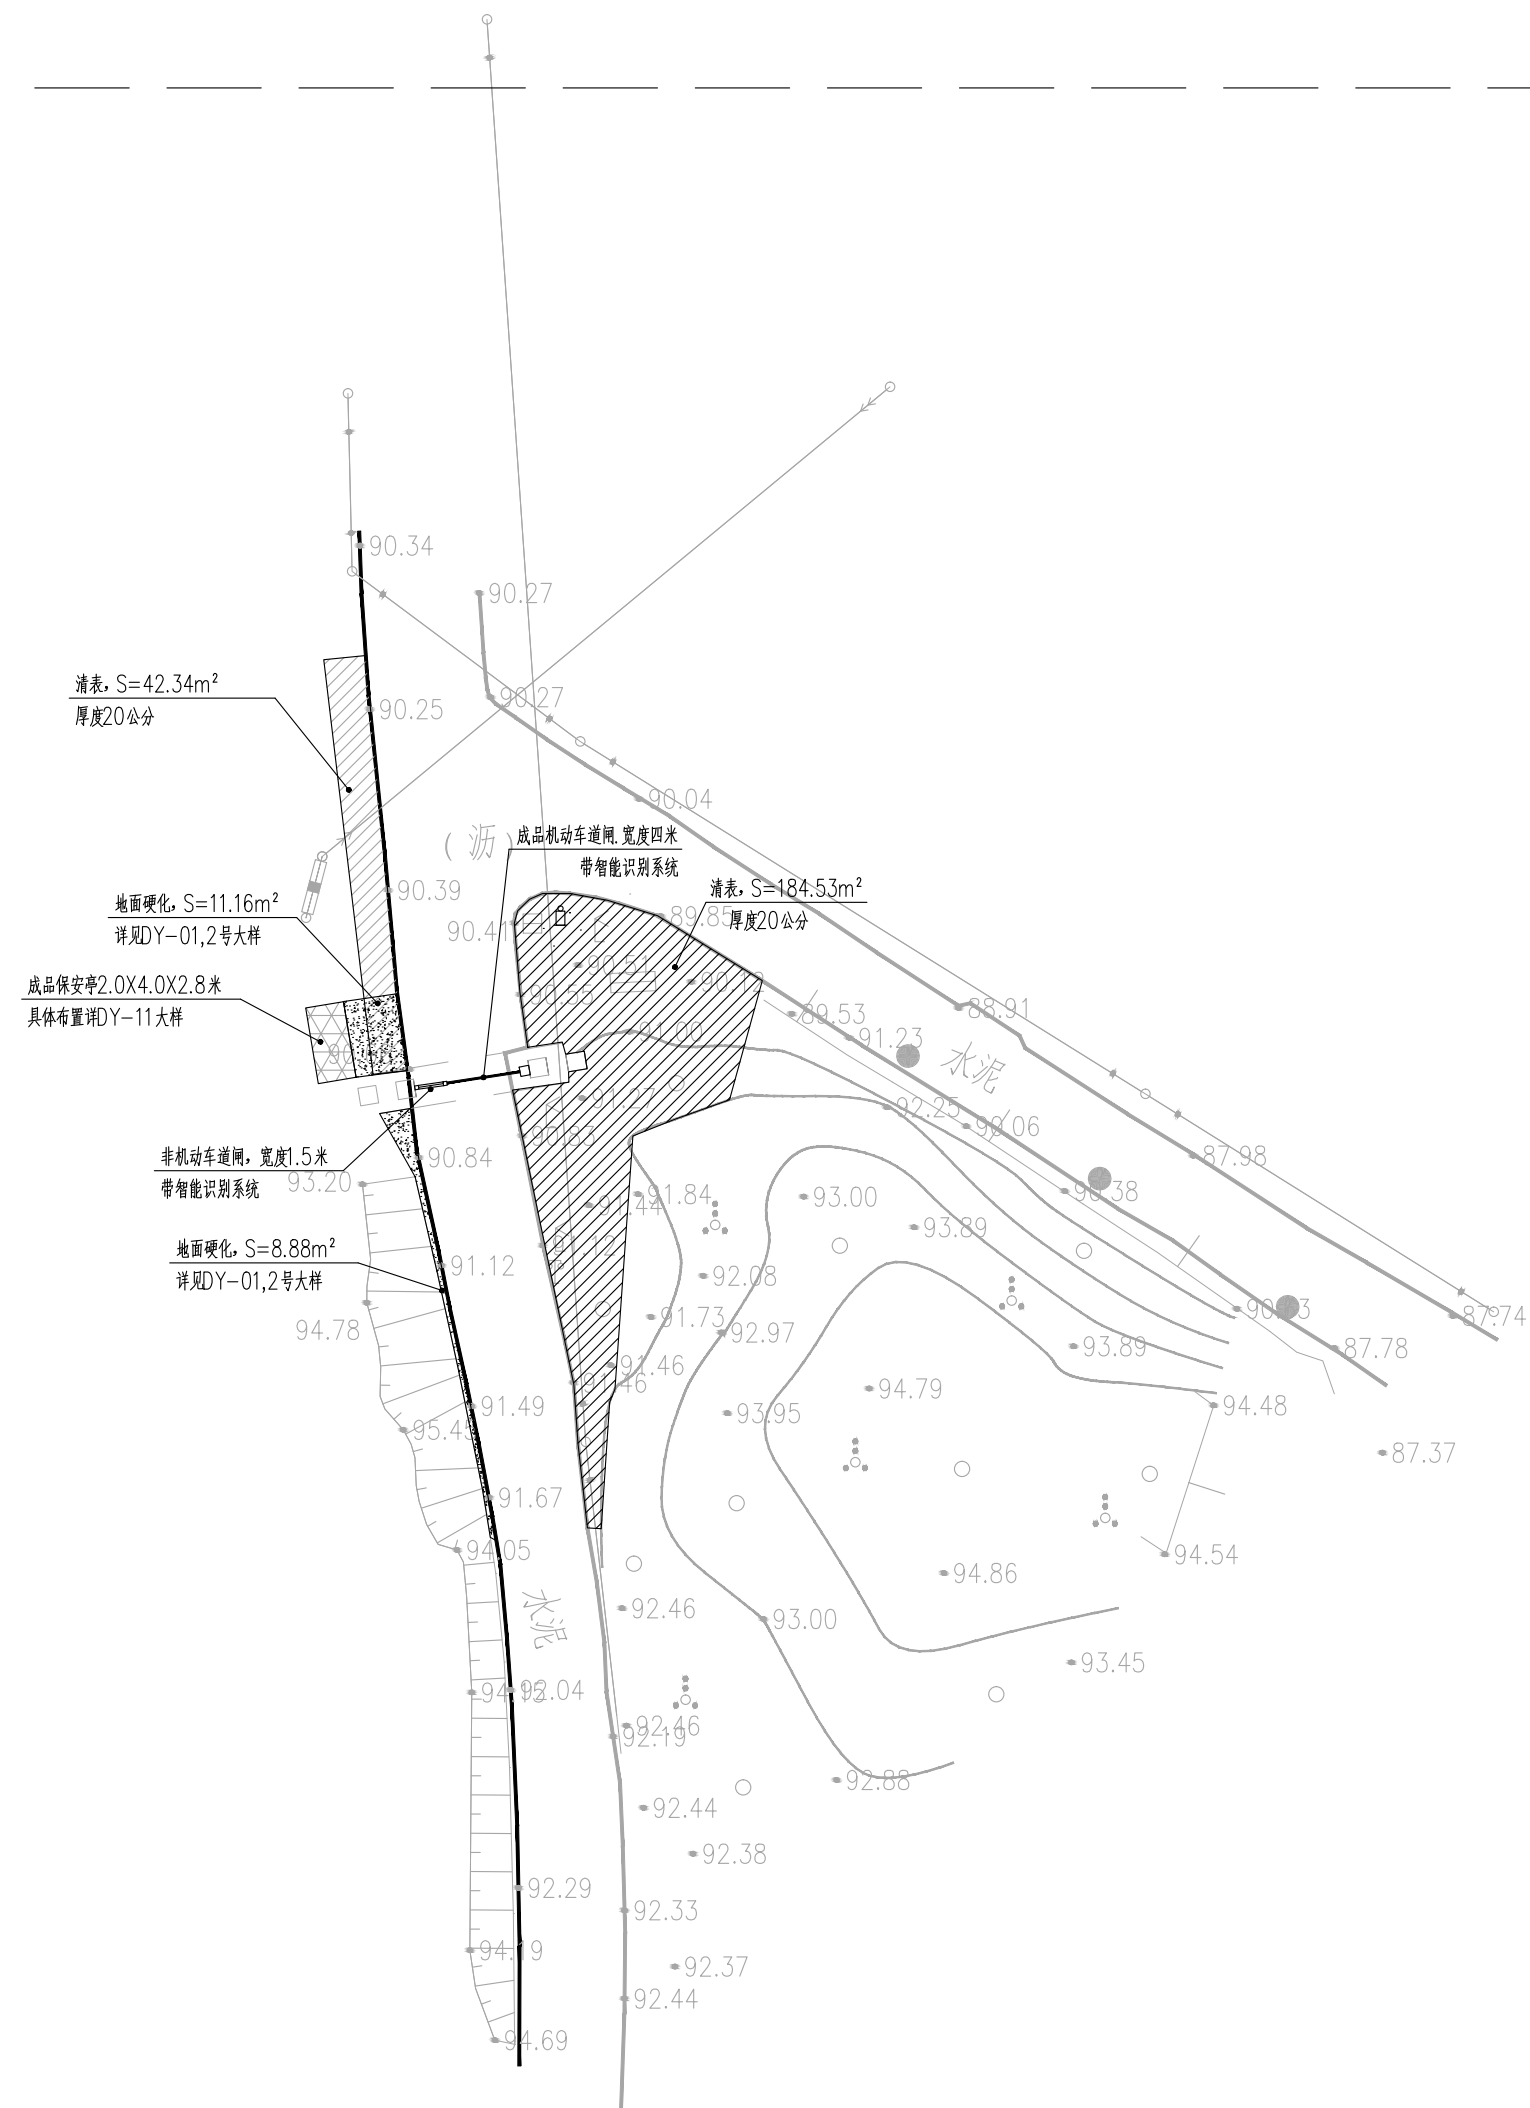

 都创工程设计有限公司 Duchuang Engineering Design Co., Ltd.						建设单位 韶关市曲江新区樟市镇人民政府		设计号 DC-202604-51003	
						工程名称 韶关市曲江新区樟市镇樟市村 群众文化广场项目(樟市镇政府)		设计阶段 施工图	
项目名称						专业		景观	
审 定	罗国荣		专业负责人	蒙星弟		图名:		图 号	YS-01
审 核	赵诗卉		校 核	蒙星弟		平面图一		比 例	版本 1
项目负责人	周 涛		设 计	陈秋红				日 期	2026.05