




①成品垃圾亭收集点

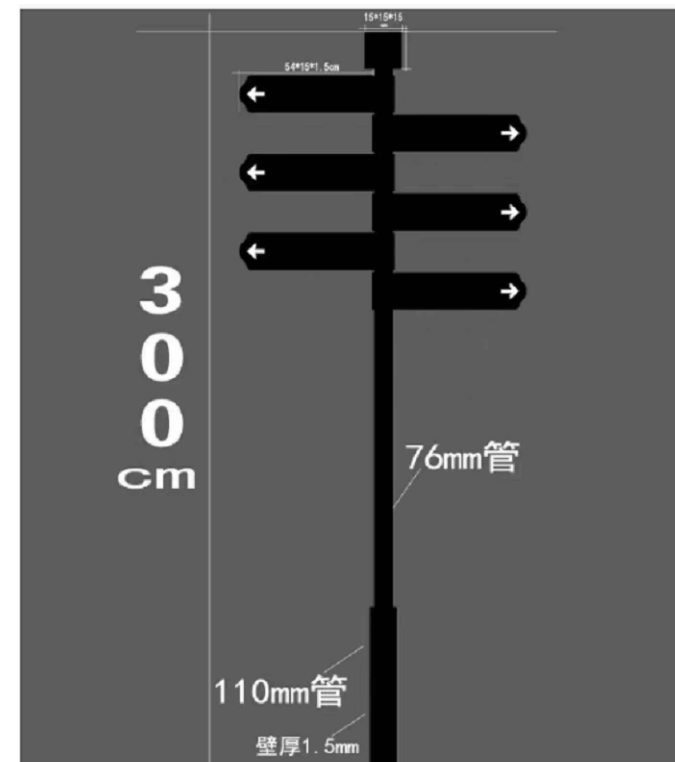

③成品指示牌

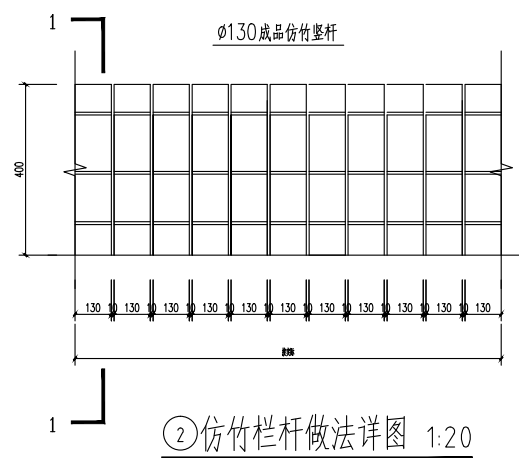

②仿竹栏杆做法详图 1:20

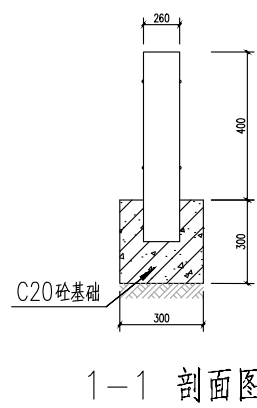

1-1 剖面图

1. 本工程仿竹护栏均采用成品构件。
2. 本工程大样图除注明外尺寸单位为毫米。
3. 护栏基础不大于30m设置伸缩缝，采用沥青麻丝填塞缝宽20mm



指示牌意向图

 都创工程设计有限公司 Duchuang Engineering Design Co., Ltd.			建设单位 韶关市曲江江区桥东镇人民政府		设计号 DC-202604-SJ014	
工程名称 曲江江滨路景观提升工程(增补施工图)			设计阶段 施工图		施工图	
			专业 景观		景观	
审定 罗国荣  专业负责人 蒙星弟 			图名: 大样图七		图号 DY-07	
审核 赵诗丹  校核 蒙星弟 					比例 1:1	
项目负责人 周涛  设计 陈秋红 					日期 2026.05	