


备注: 本工程量表仅供参考, 最终以实际工程量为准

中荷工程设计有限公司 贵州省铜仁市碧江区盘龙 国际会展城D1栋23层23-24号		资质证书编号: A32013128 建筑行业乙级 市政行业乙级 农林行业(农业综合开发及生态工程)专业乙级 环境工程(固体废物处理处置工程)专项乙级 风景园林工程设计专项乙级 电力行业乙级 化工石化医药行业乙级 船舶海洋行业乙级 煤炭行业乙级	项目名称 乳源瑶族自治县一六镇一六村乡村建设项目	图名 拆除平整总平面图-1(大村)	校对 尹发平 YIN FAPING	项目负责 陈沛 CHEN PEI	审核 陈沛 CHEN PEI	审定 陈伟刚 CHEN WEIGANG	图别 图 105	道桥	日期 2026.0
		子项名称	设计 尹发平 YIN FAPING		专业负责 陈沛 CHEN PEI	审核 陈沛 CHEN PEI	核定 陈伟刚 CHEN WEIGANG	版次 A	图号 ZT-3		

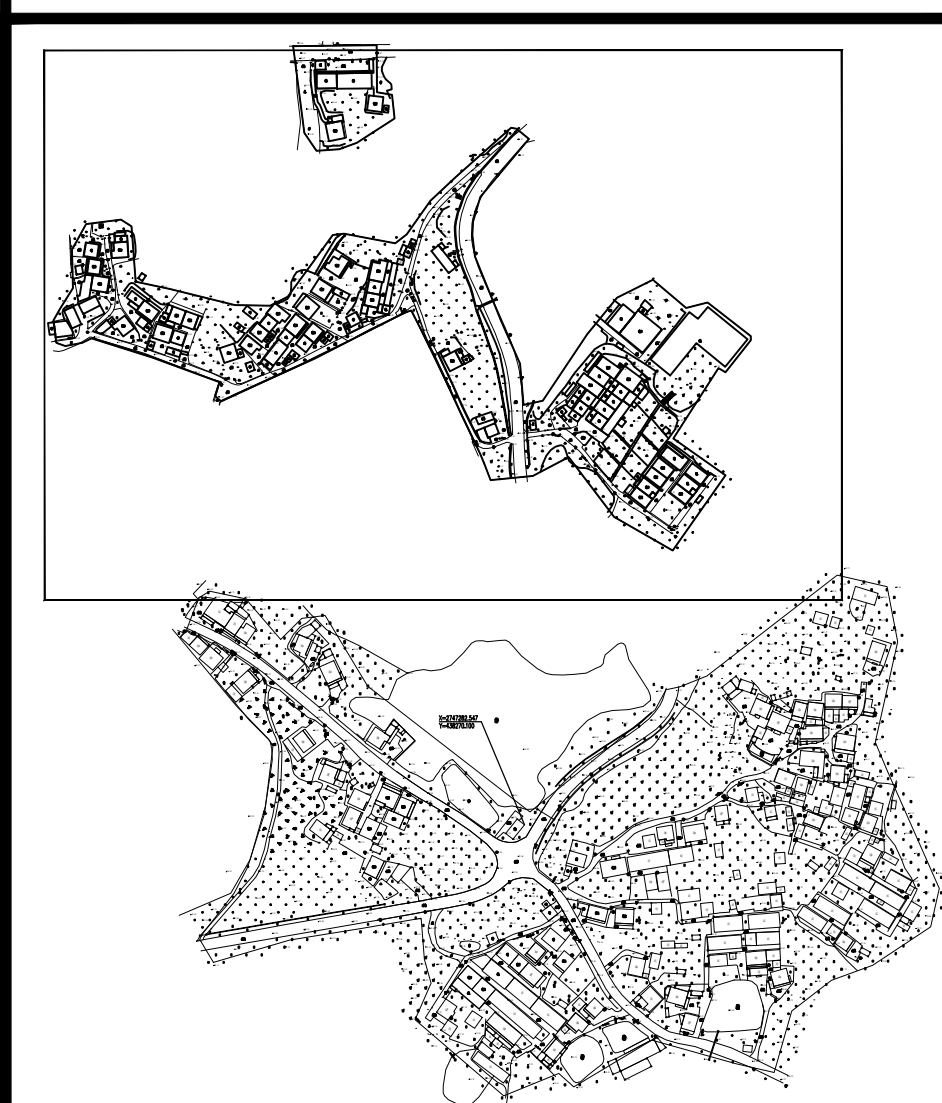


大村总平分布图

备注:本工程量表仅供参考,最终以实际工程量为准。



新建硬化总平面图-1 (大村) 1:500

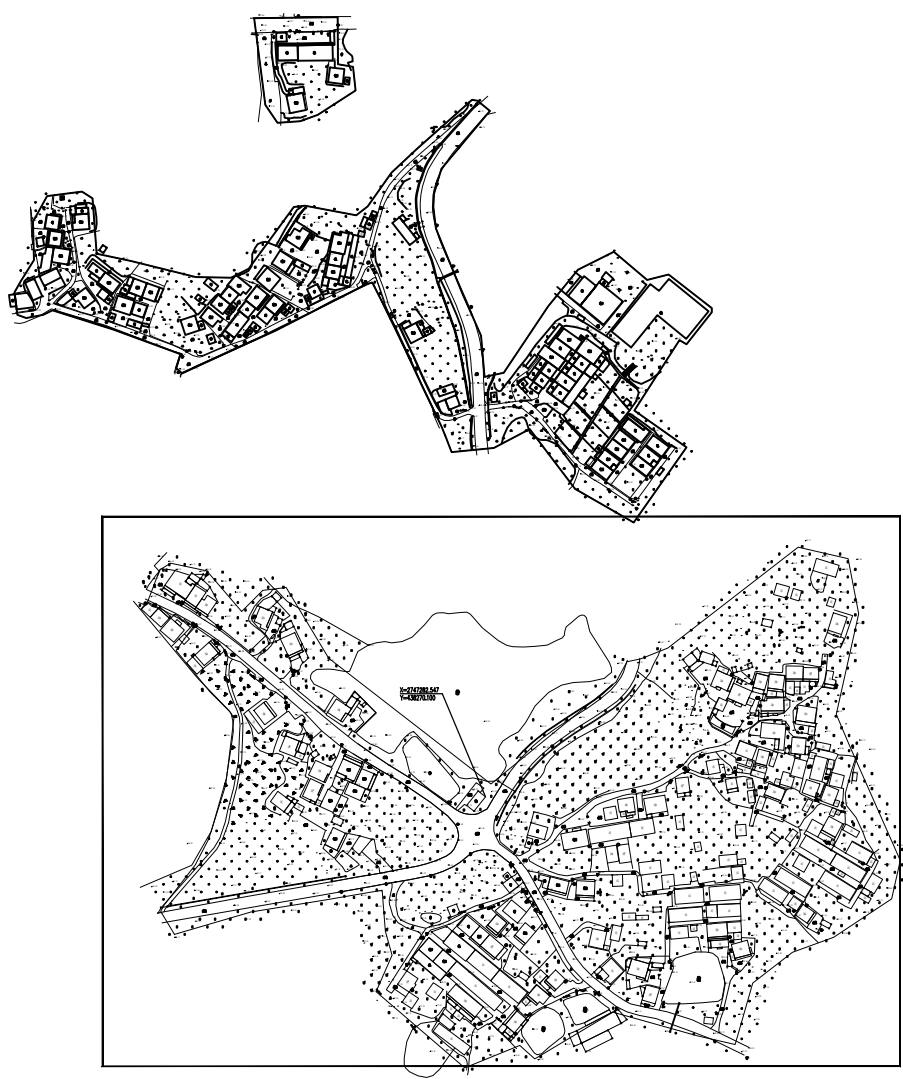


大村总平分布图

中森工程设计有限公司 贵州省铜仁市碧江区顺龙 国际会展城D1栋23层23-24号		资质证书编号: A302013128 建筑行业乙级 市政公用行业乙级 农林行业 (农业综合开发生态工程) 专业乙级 环境工程 (固体废物处理处置工程) 专业乙级 风景园林工程设计专项乙级 电力行业乙级 化工石化医药行业乙级 商物粮行业乙级 煤炭行业乙级			项目名称 PROJECT	乳源瑶族自治县一六镇一六村乡村建设项目	图名 DRAWING TITLE	新建硬化总平面图-1 (大村)	校 对 CHECKED BY	设计 DESIGNED BY	项目负责 PROJECT CHARGE	审核 CHECKED BY	审定 APPROVED BY	图 别 DRAWING TYPE	道 桥	期 日 DATE	2026.07
		子项名称				设计 DESIGNED BY	设计 DESIGNED BY	专业负责 SPECIALIST CHARGE	审核 CHECKED BY	图 版 DRAWING VERSION	次	A	图 号	ZT-2-5			

备注: 本工图量仅供参考, 最终以实际工程量为准。



中荷工程设计有限公司 贵州省铜仁市碧江区盘龙 国际会展城D1栋23层23-24号		资质证书编号: A32013128	项目名称	乳源瑶族自治县一六镇一六村乡村建设项目	校 对 CHECKED BY 设计 DESIGNER 审核 REVIEWER 定 额 QUOTE 图 别 DRAWING TYPE 道 桥 DATE 2026. 07
		建筑行业乙级 市政行业乙级 农林行业 (农业综合开发及生态工程) 专业乙级 环境工程 (固体废物处理处置工程) 专项乙级 风景园林工程专项乙级 电力行业乙级 化工石化医药行业乙级 商物粮行业乙级 煤炭行业乙级	项 目 名 称 PROJECT 项 类 名 称 PROJECT TYPE	图 名 DRAWING TITLE 新建硬化总平面图-2 (大村)	

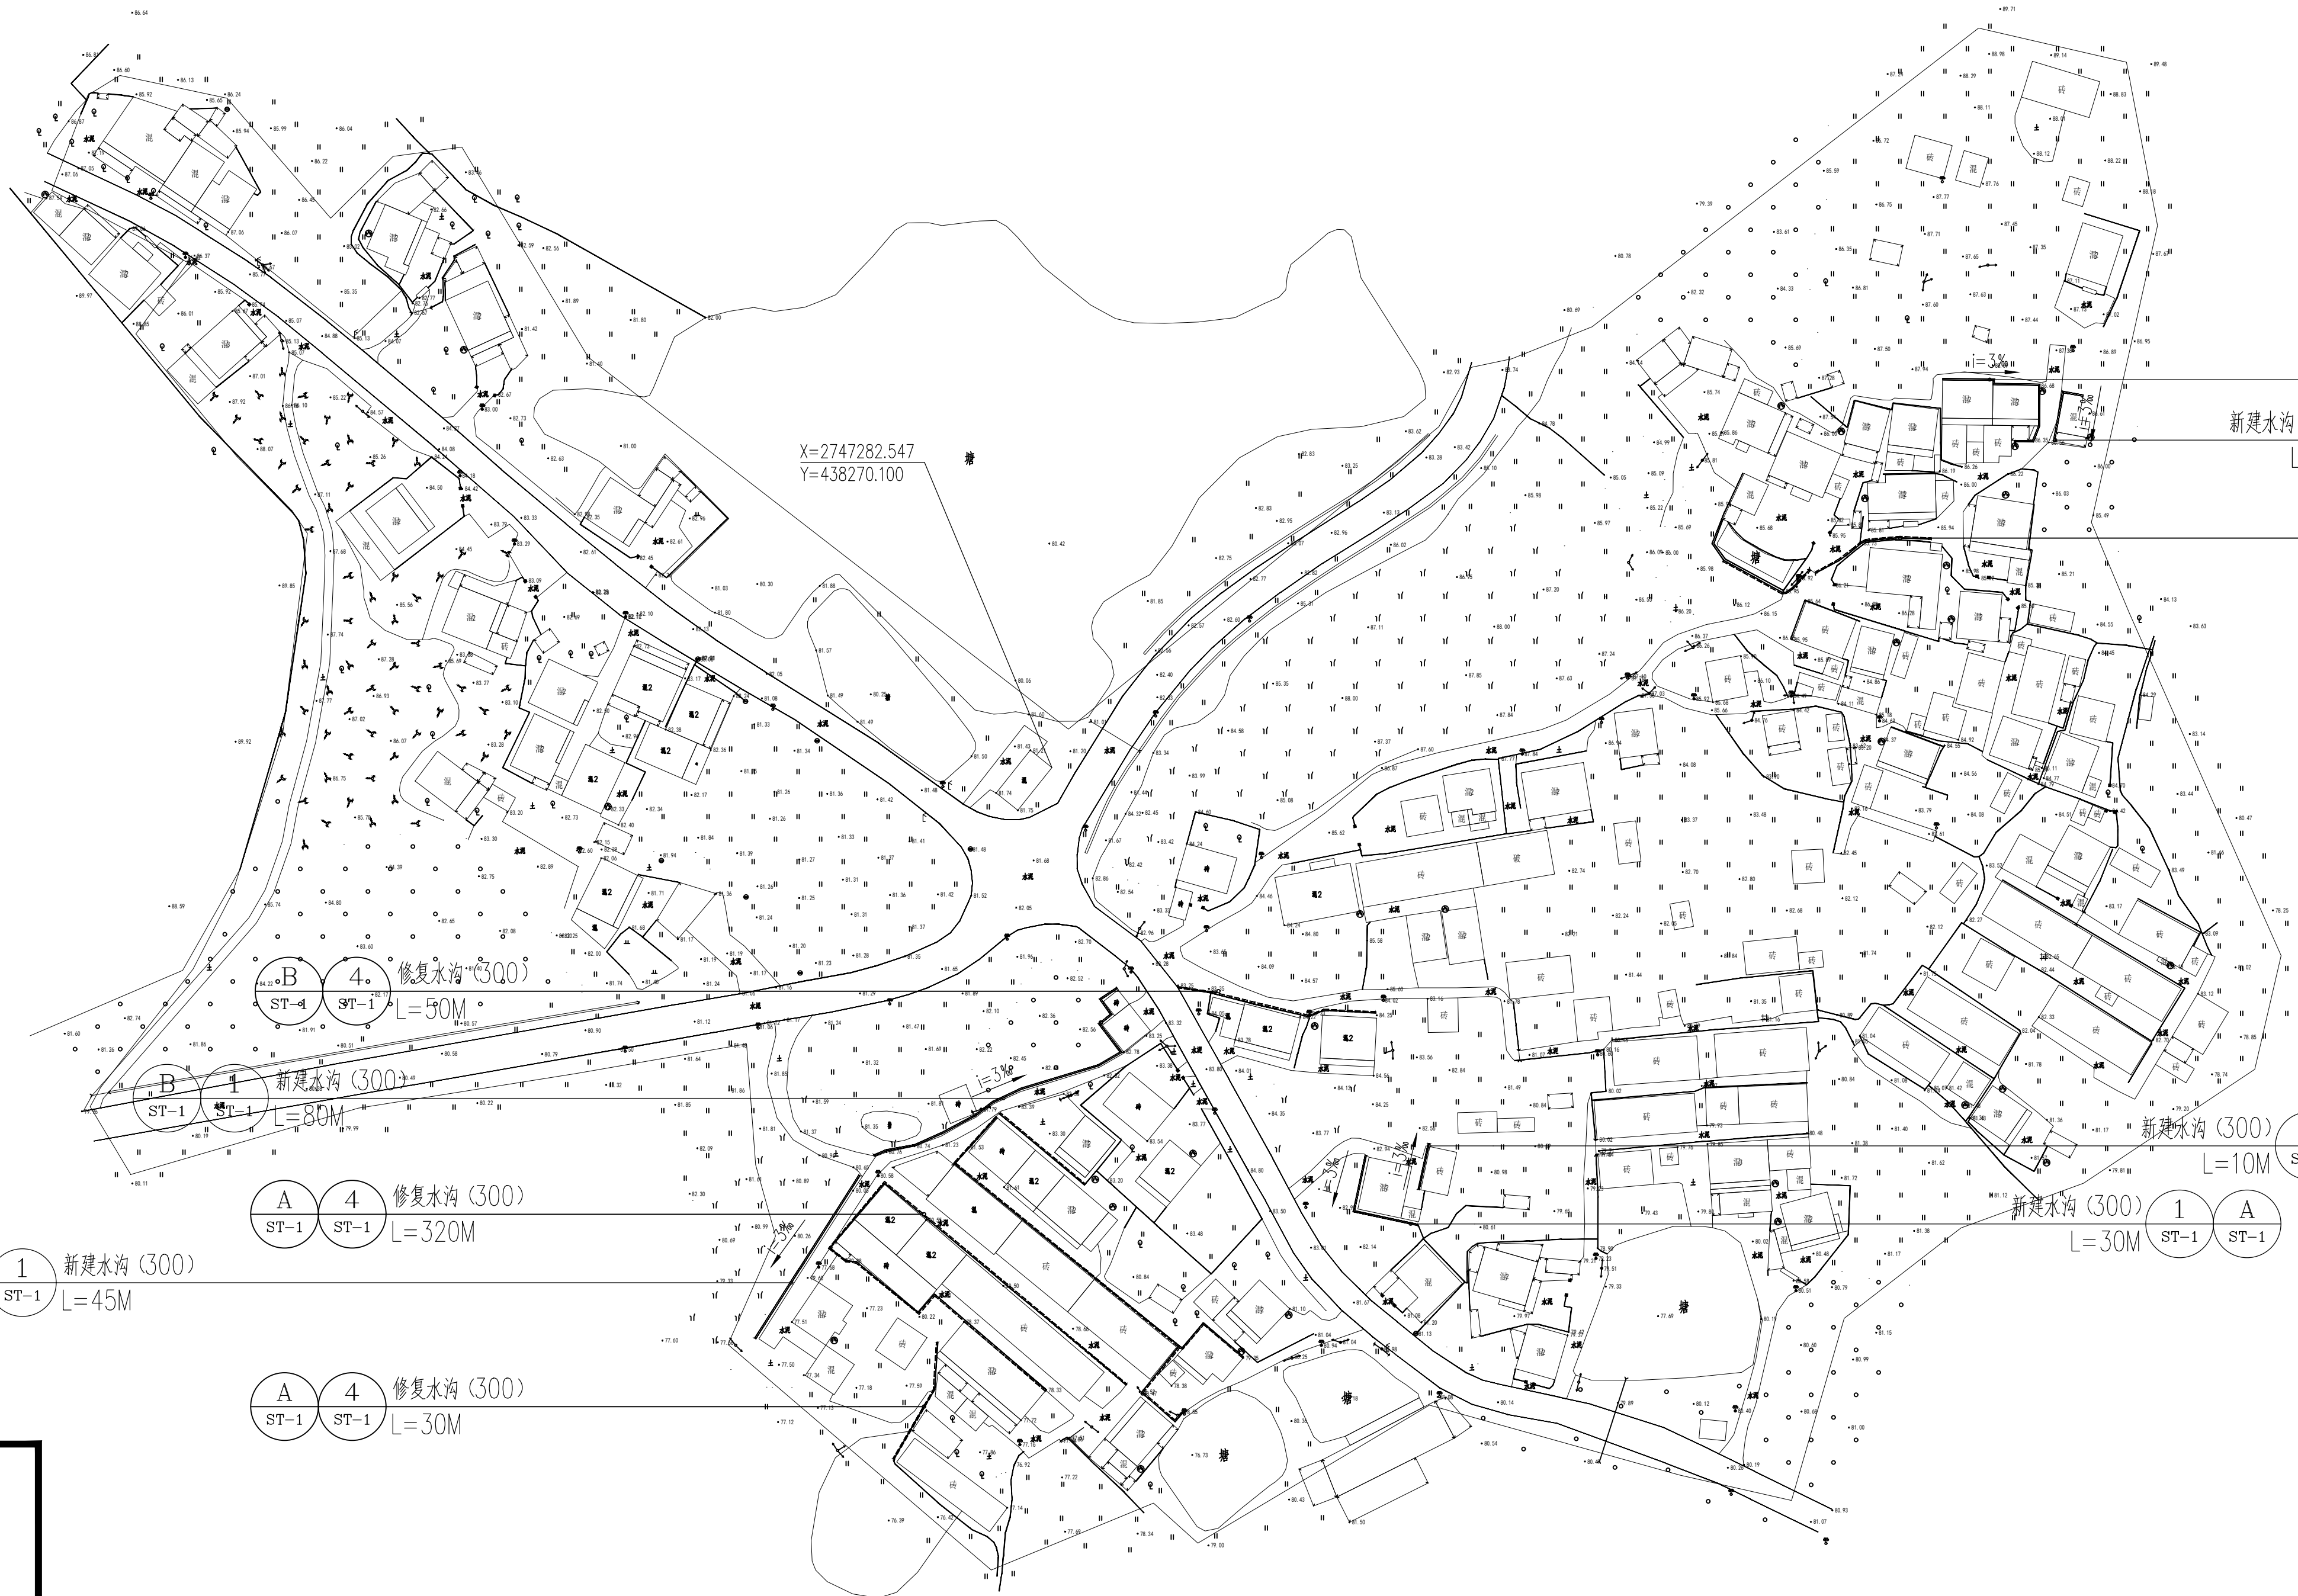

新建水沟 (300) 1 A
L=40M ST-1 ST-1

新建水沟 (300) 1 A
L=16M ST-1 ST-1

修复水沟 (300) 4 A
L=60M ST-1 ST-1

修复水沟 (300) 4 A
L=50M ST-4 ST-1

新建水沟 (300) 1 A
L=80M ST-1 ST-1


修复水沟 (300) 4 A
L=320M ST-1 ST-1

新建水沟 (300) 1 A
L=45M ST-1 ST-1

修复水沟 (300) 4 A
L=30M ST-1 ST-1

新建水沟 (300) 1 A
L=10M ST-1 ST-1


新建水沟 (300) 1 A
L=30M ST-1 ST-1

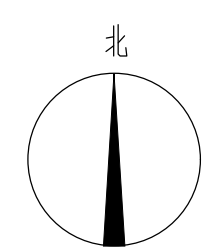

图例说明	
图例	说明
	交通标志
	内径/渠身宽/沟底宽/渠身高/沟底高 50 200x1.1x2.0x0.800 L: 长度 (米)
	新建水沟 (300)
	修复水沟 (300)


备注: 本工程量数仅供参考, 最终以实际工程量为准。

新建排水总平面图-1 (大村) 1:500

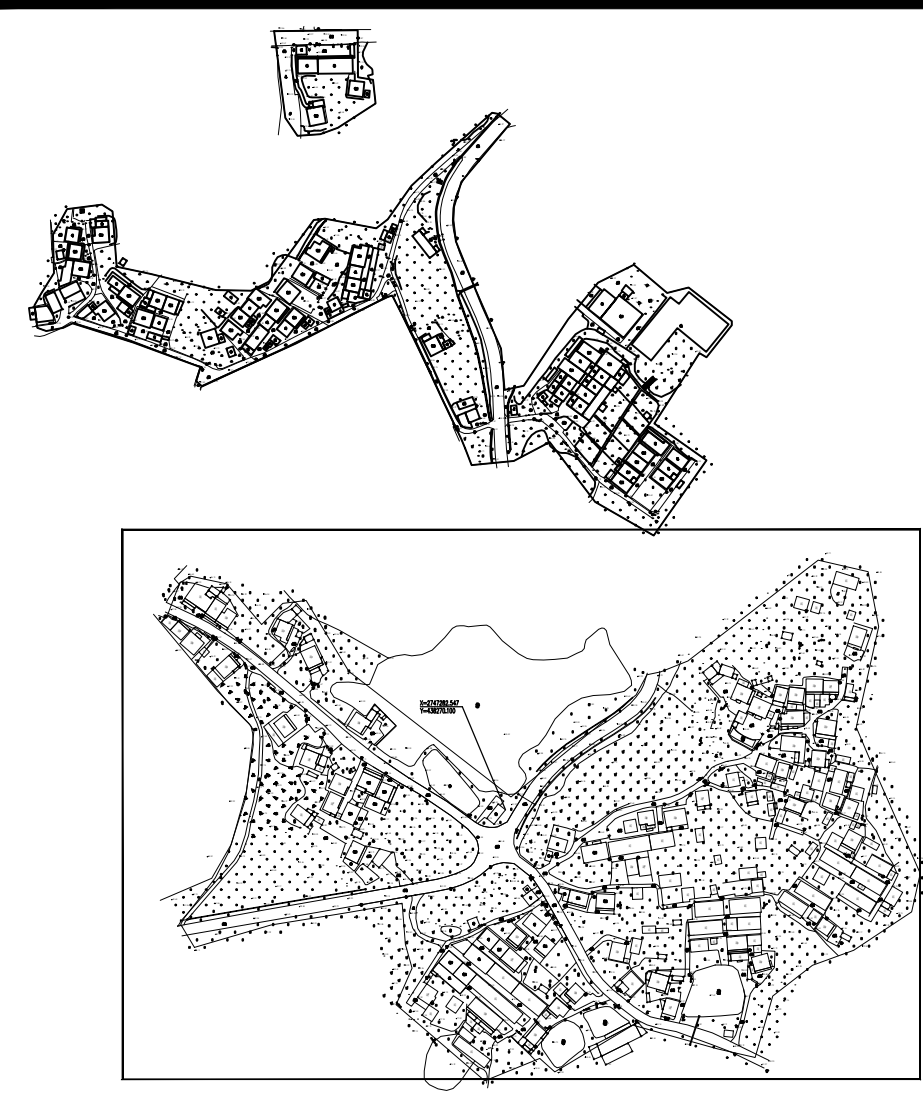

大村总平分布图

中森工程设计有限公司 贵州省铜仁市碧江区顺龙 国际会展城D1栋23层23-24号		资质证书编号: A352013128 建筑行业乙级 市政公用行业乙级 农林行业 (农业综合开发生态工程) 专业乙级 环境工程 (固体废物处理处置工程) 专项乙级 风景园林工程设计专项乙级 电力行业乙级 化工石化医药行业乙级 商物粮行业乙级 煤炭行业乙级	项目名称	乳源瑶族自治县一六镇一六村乡村建设项目的	图名 DRAWING TITLE	新建排水总平面图-1 (大村)	校 对	张焕国	项目负责	宋超	审 定	张焕国	图 别	市政给水 市政排水	日 期	2026.07
			子项名称				设 计	张伟	专业负责	宋超	审 核	张焕国	版 次	A	图 号	ZT-2-7

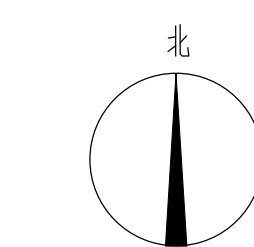[illegible]

备注:本工程量清单仅列名称,量按实际工程量为准

大村总平分布图

中犇工程设计有限公司
贵州省铜仁市碧江区麒龙
国际会展城D1栋23层23-24号

资质证书编号: A352013128
建筑行业乙级 市政行业乙级
农林行业 (农业综合开发生态工程) 专
环境工程 (固体废物处理处置工程) 专
风景园林工程设计专项乙级
电力行业乙级 化工石化医药行业乙级
商物粮行业乙级 煤炭行业乙级

项目名称 PROJECT	乳源瑶族自治县一六镇一六村乡村建设项目
子项名称	

图名

新建排水总平面图-2 (大村)


校 对 CHECKED BY	张焕国
设 计	张佳

负责 DIRECTOR	宋超	审 APPROVE	
负责	宋超	审	材


图 别	市政给水 市政排水	日 期	2026.07
版 次	1	图 号	7T-2-8



新建苗木总平面图-1 (大村) 1:500

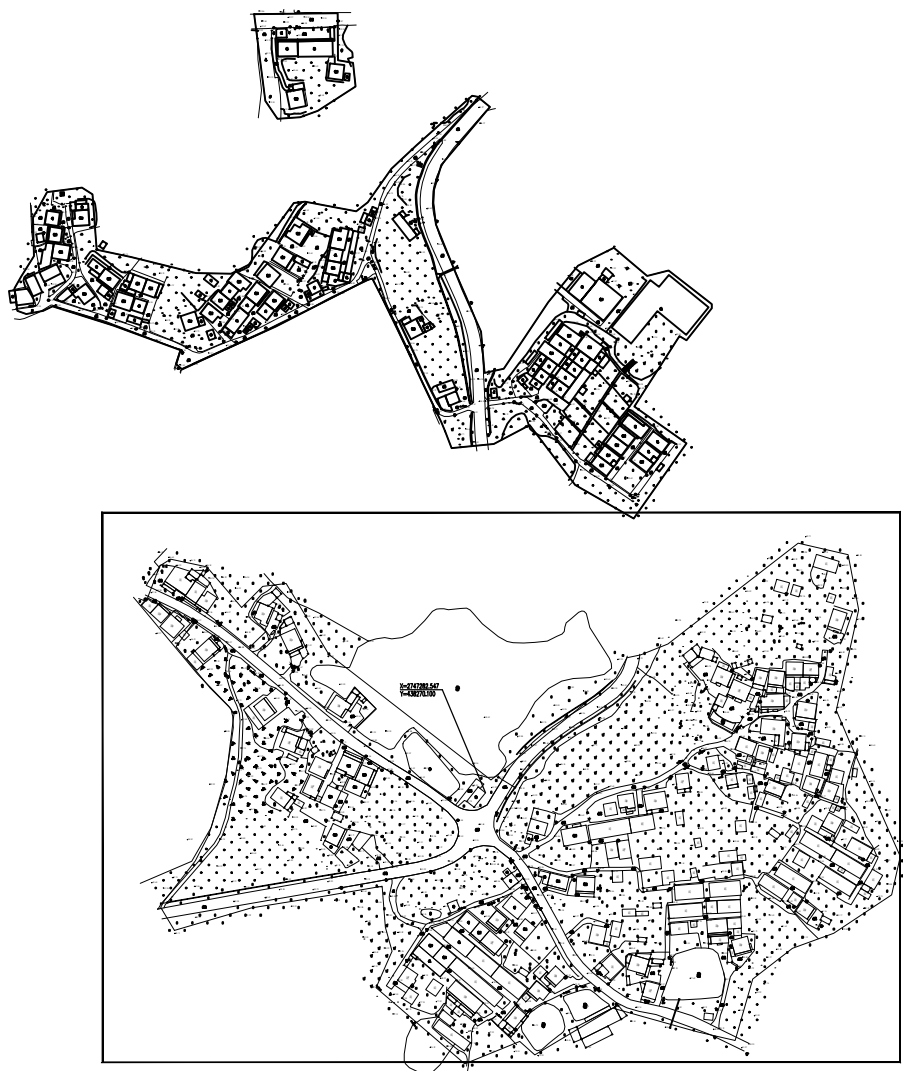


大村总平分布图

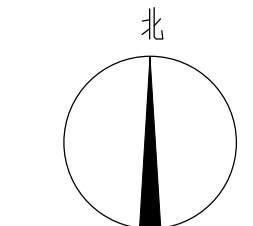

图例	
	道路
	建筑
	河流
	苗木补充范围
	河卵石矮墙

工程一览表	
序号	项目内容
1	苗木补充范围
2	河卵石矮墙
3	
4	
5	
6	
7	
8	
9	
10	

中森工程设计有限公司 贵州省铜仁市碧江区解龙 国际会展城D1栋23层23-24号	项目 名称 乳源瑶族自治县一六镇一六村乡村建设项目	图 名 新建苗木总平面图-1 (大村)	校 对	项目 负责	审 定	图 别	期
			设计	专业 负责	核 对	版 次	2026.07

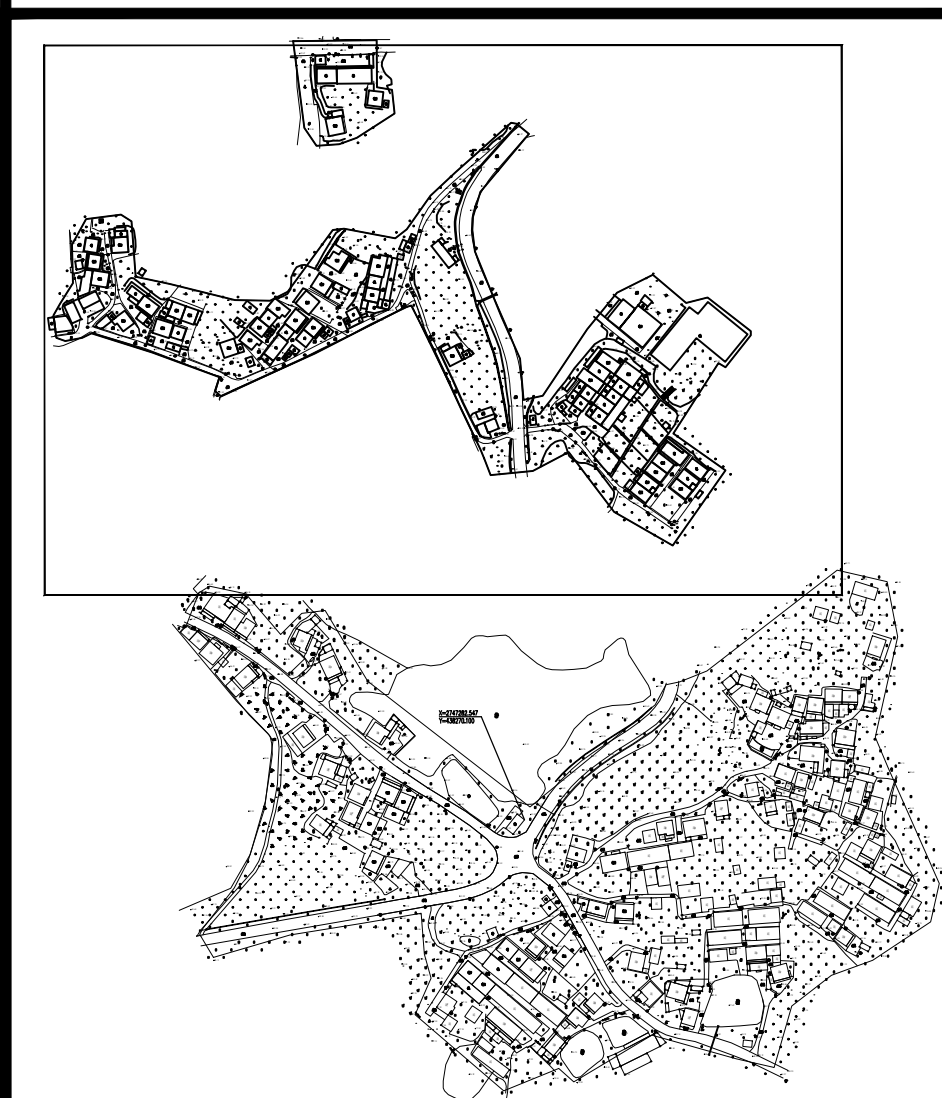

大村总平分布图

[illegible]

备注：本工程量表仅供参考，最终以实际工程量为准

[illegible]