


翁源县县城新区浚阳大道旁A1—11地块用地红线图

单位: m.m²

宗地代码: 440229100215GB

所在图幅号: 2694.96—510.30

宗地面积: 21193.79

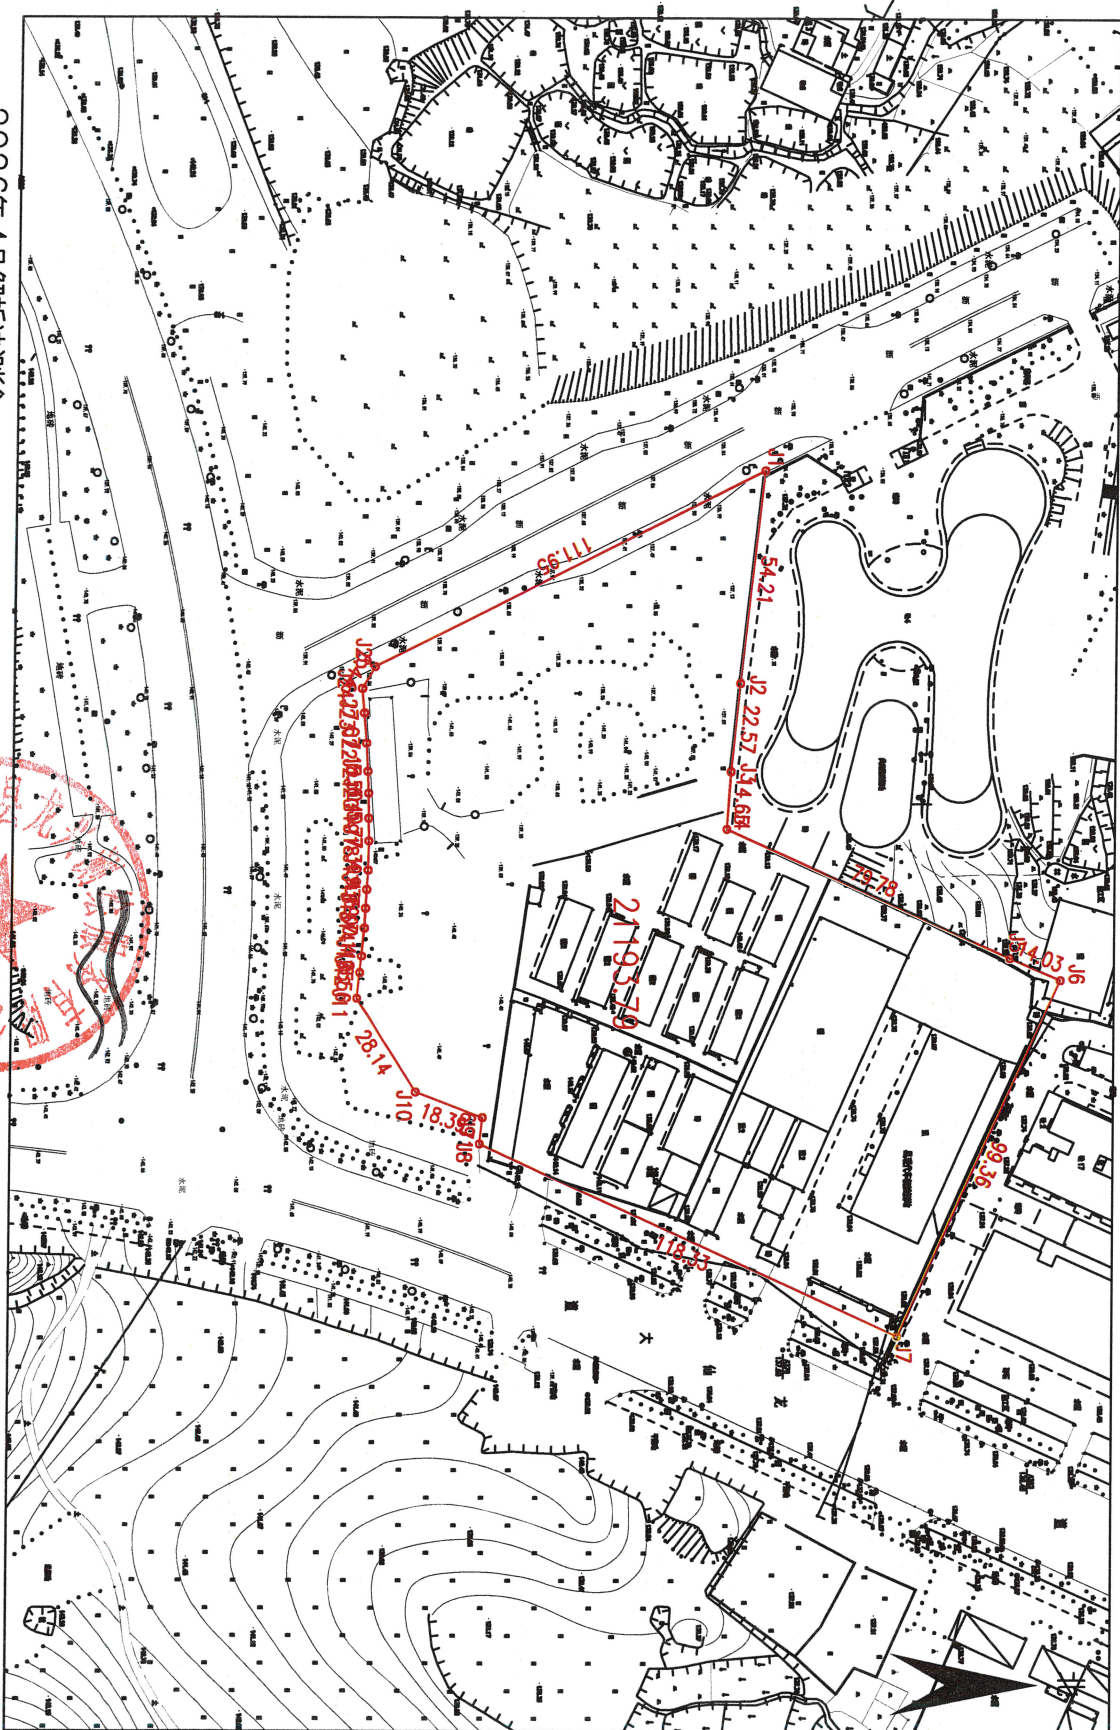

翁源县龙兴测绘服务有限公司

2026年4月解析法测绘

制图日期: 2026年4月24日

审核日期: 2026年4月24日



制图者: 胡文彬
审核者: 刘相华