


注: \varnothing 适用于11.25°~22.5°、45°~90°

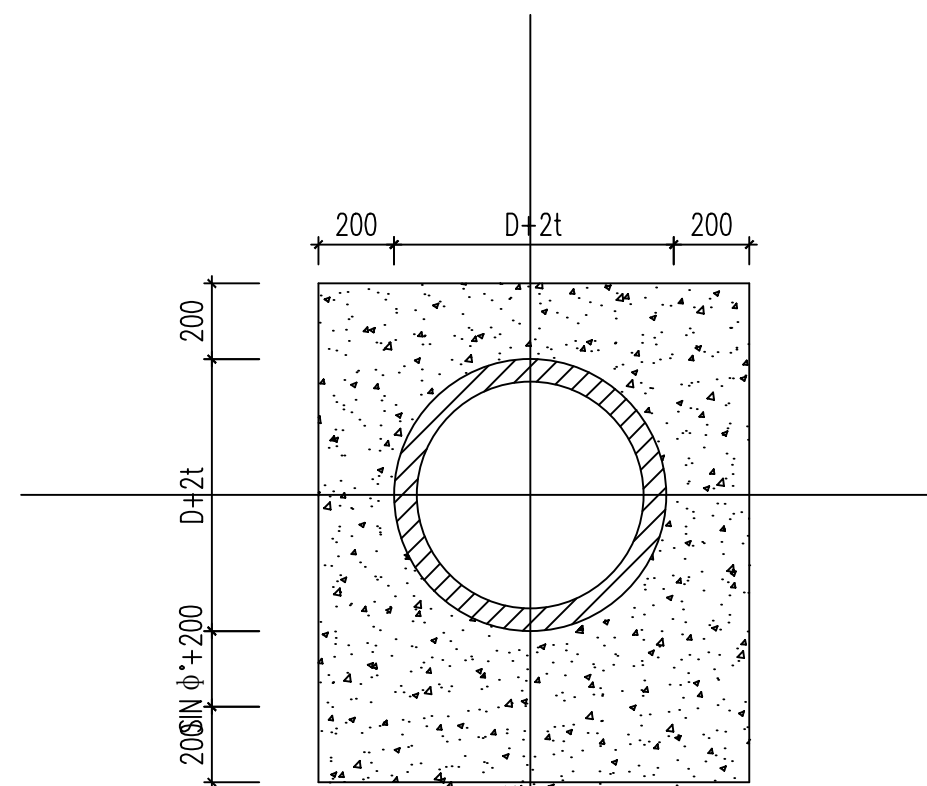

垂直向下弯管支墩立面图 1:20

注: ϕ 适用于 11.25° ? $\phi 22.5^\circ$? $\phi 45^\circ$? $\phi 90^\circ$

管径	弯管角度	L (mm)
DN100	11.25	210
DN100	22.50	220
DN100	45.00	245
DN100	90.00	300
DN150	11.25	215
DN150	22.50	235
DN150	45.00	265
DN150	90.00	350
DN200	11.25	220
DN200	22.50	245
DN200	45.00	290
DN200	90.00	400

注册号：3200351-AY001 

批准 Refined		设计 Design	有效期限 有效期 2 个月	设计人 李昊	专业负责人 李昊	审核人 时磊	 <div>华设设计集团股份有限公司</div> <div>China Design Group Co.,Ltd</div>	分项目名称 Sub-Project Title	水工结构	项目编号 Project No.	20220501		
审定 Approved		绘图 Drawing						分项目编号 Sub-Project Title	01	版本号 Edition No.	A		
审核 Reviewed	时磊							建设单位 Unit	韶关市曲江区水务投资有限责任公司	比例 Scale	设计阶段 Design Phase	施工图设计	
复核 Revised	黄达							项目名称 Project Name	曲江城区供水旧管改造与新城片区扩网工程	日期 Date	2025. 12	图号 Figure No.	JG-10-02
								地区名称 Region Name					