

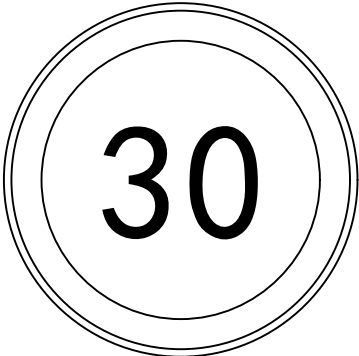
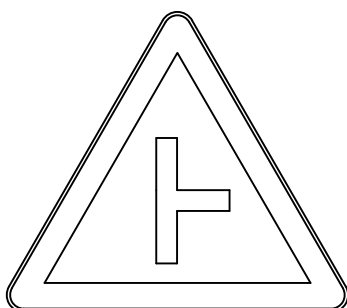
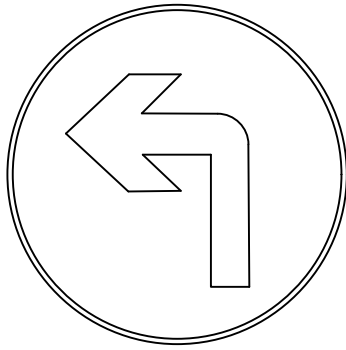





厂区内适用

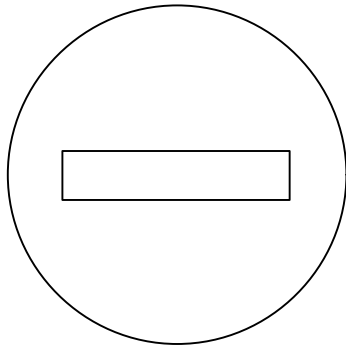


厂区内适用

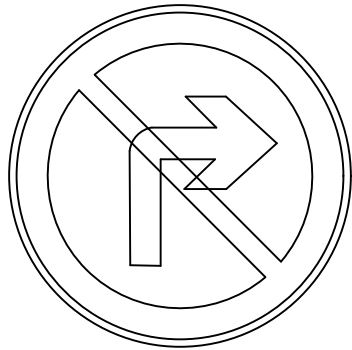


疏解标志类型

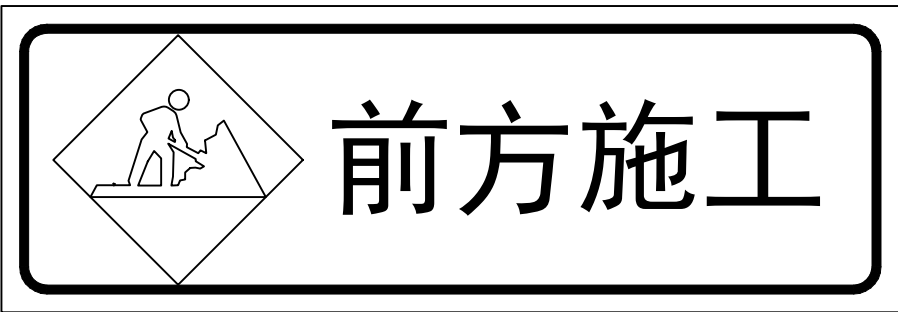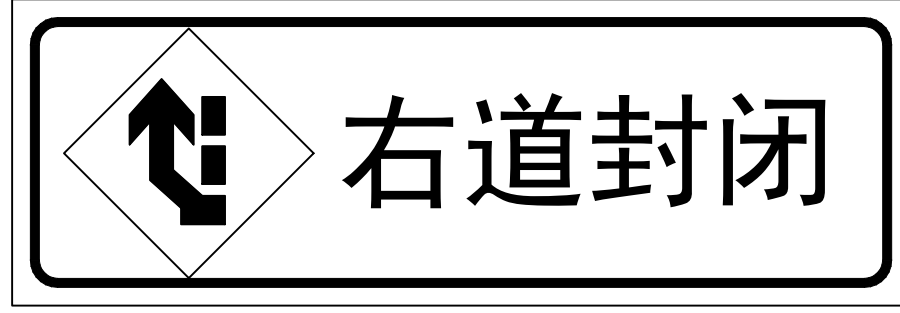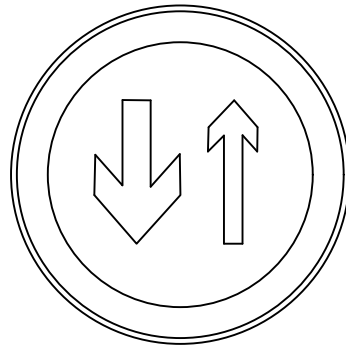


标志牌大样图

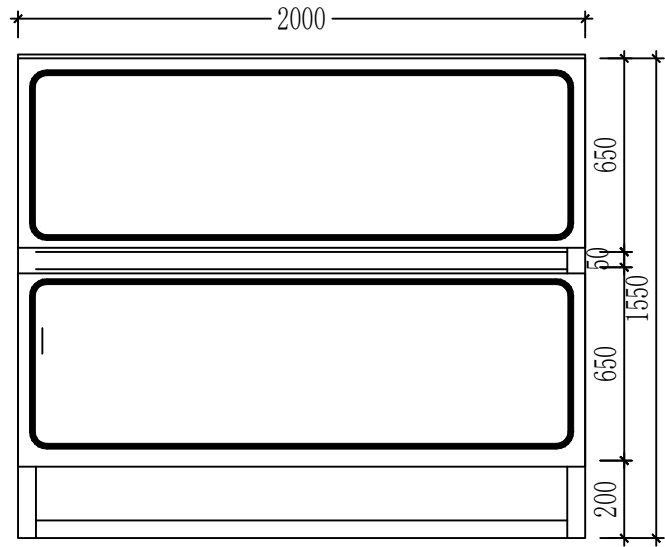

施工标志牌支架立面

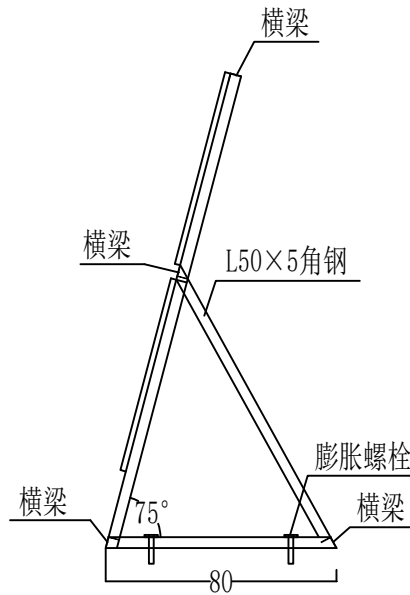

施工标志牌支架侧面

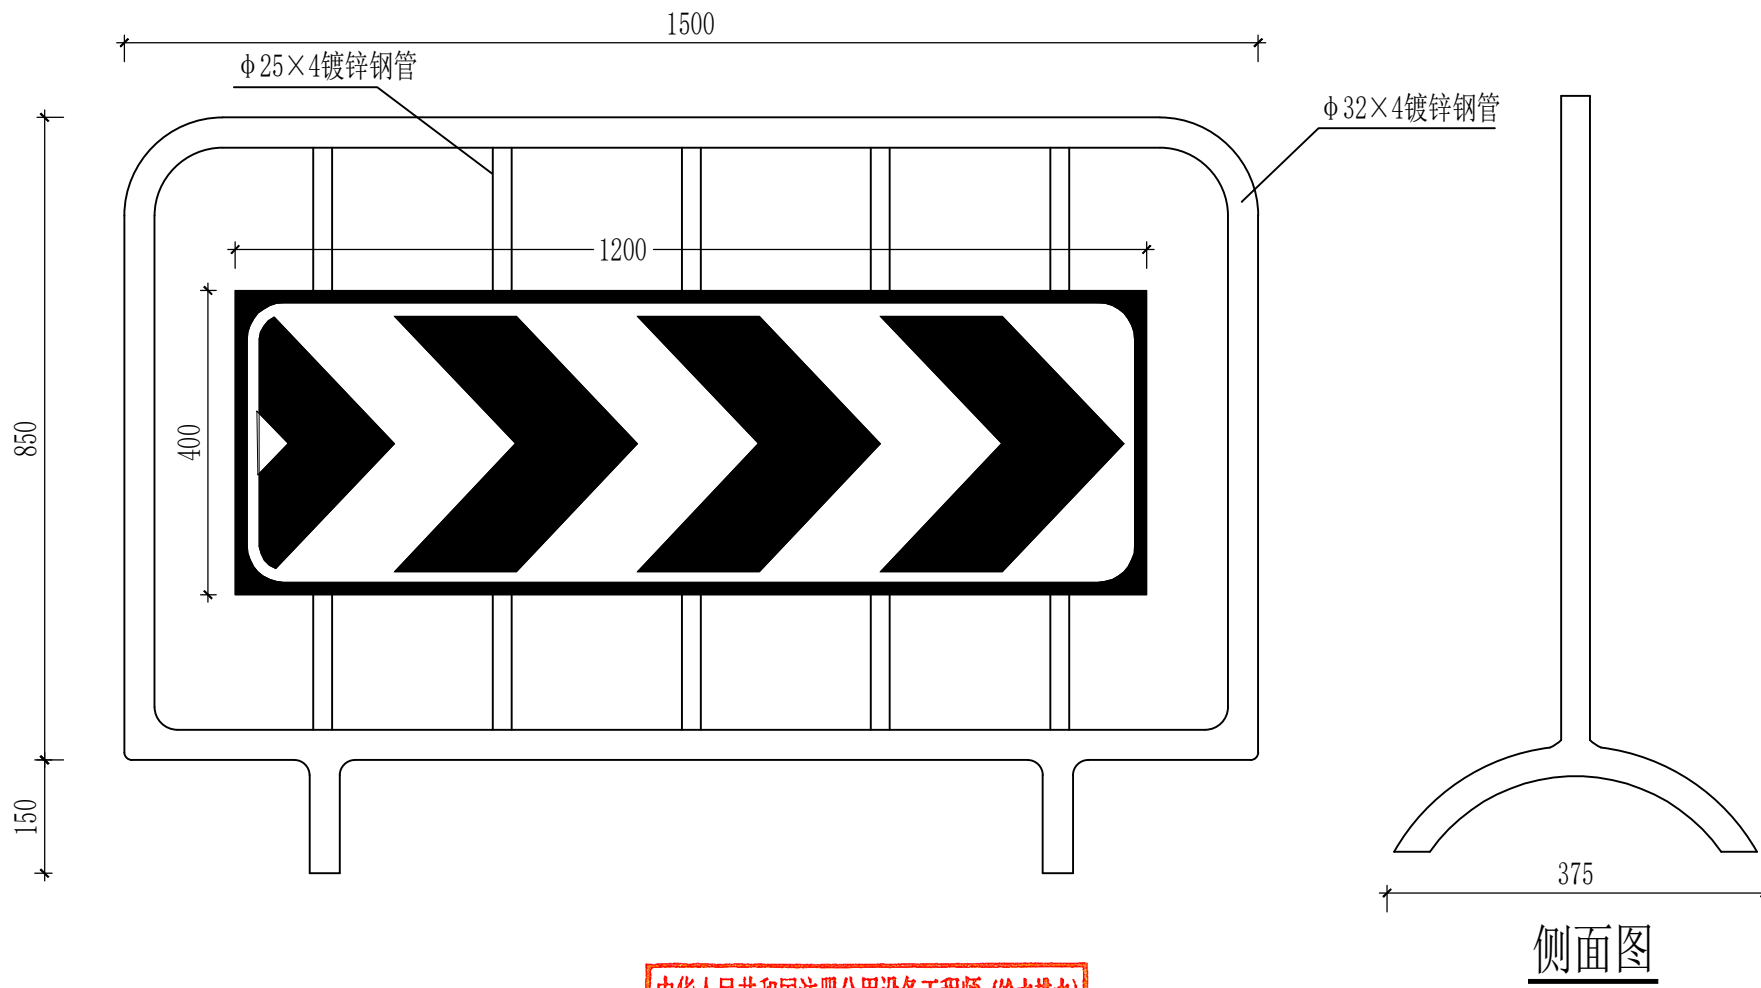


侧面图

材料数量表

| 材料名称 | 规格 (mm) | 单位 (Kg/m) | 数量 | 重量 (kg) | 备注 |
|------|----------|-----------|-------|---------|----|
| 镀锌钢管 | φ25×4.0 | 2.07 | 4.25m | 8.80 | |
| 镀锌钢管 | φ32×4.0 | 2.76 | 5.90m | 16.29 | |
| 标志牌 | 400×1200 | | 1块 | | |

- 注:
- 1、本图尺寸为毫米。
 - 2、材料采用 φ25和 φ32镀锌钢管。
 - 3、活动护栏制作好后刷环氧底漆二遍，环氧面漆二遍。
 - 4、标志版面采用3m硬铝合金板，IV类（超强级）反光膜贴面。
 - 5、标牌类型根据现场实际情况选用，尺寸大小根据规范选取。
 - 6、地基承载力不小于100kPa。

活动护栏立面图

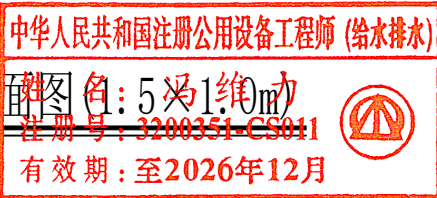

| | | | | | | |
|----|----|----|----|-------|-----|-----|
| 批准 | 设计 | 李昊 | 李昊 | 项目负责人 | 冯维力 | 冯维力 |
| 审定 | 绘图 | 李昊 | 李昊 | 专业负责人 | 时磊 | 时磊 |
| 审核 | 时磊 | 时磊 | 时磊 | 时磊 | 时磊 | 时磊 |
| 复核 | 黄达 | 黄达 | 黄达 | 黄达 | 黄达 | 黄达 |

| | |
|------|----------------------|
| 建设单位 | 韶关市曲江水务投资有限责任公司 |
| 项目名称 | 曲江城区供水旧管网改造与新城片区二期工程 |

| | | | |
|------|-------|------|----------|
| 分项名称 | 交通 | 项目编号 | 20220501 |
| 分项编号 | 01 | 版本号 | A |
| 设计阶段 | 施工图设计 | 图号 | JT-06 |