




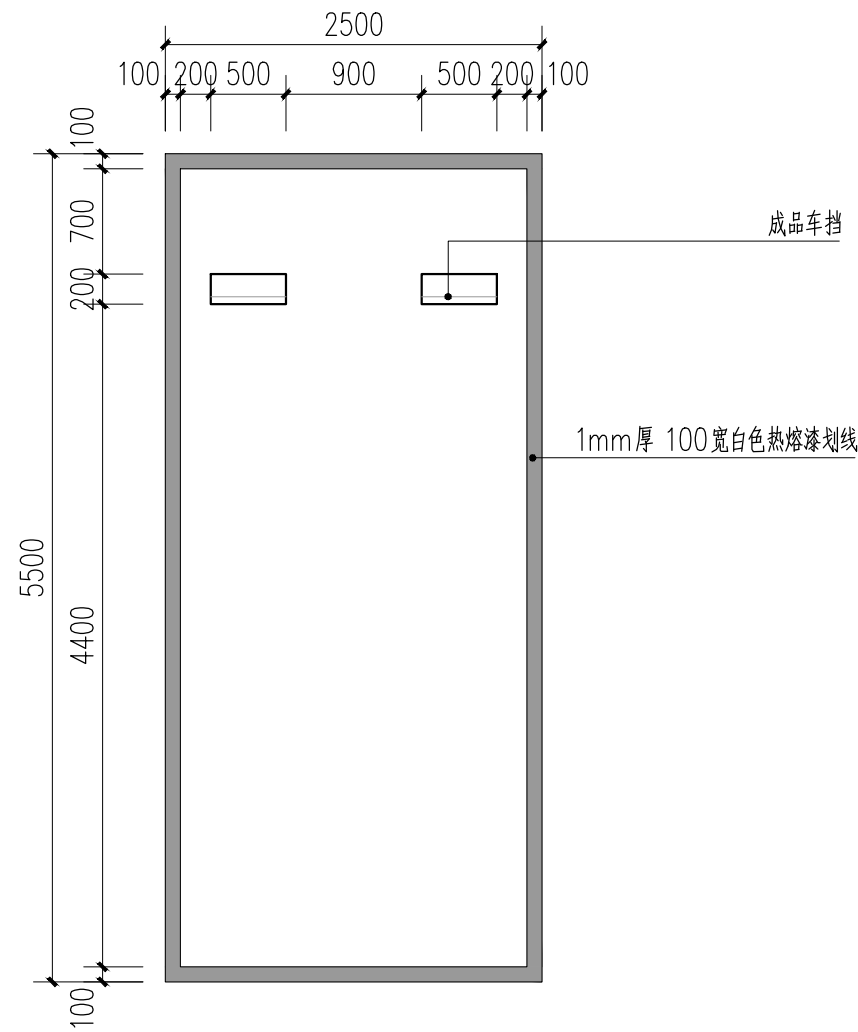

1 划线停车位平面图 1:10

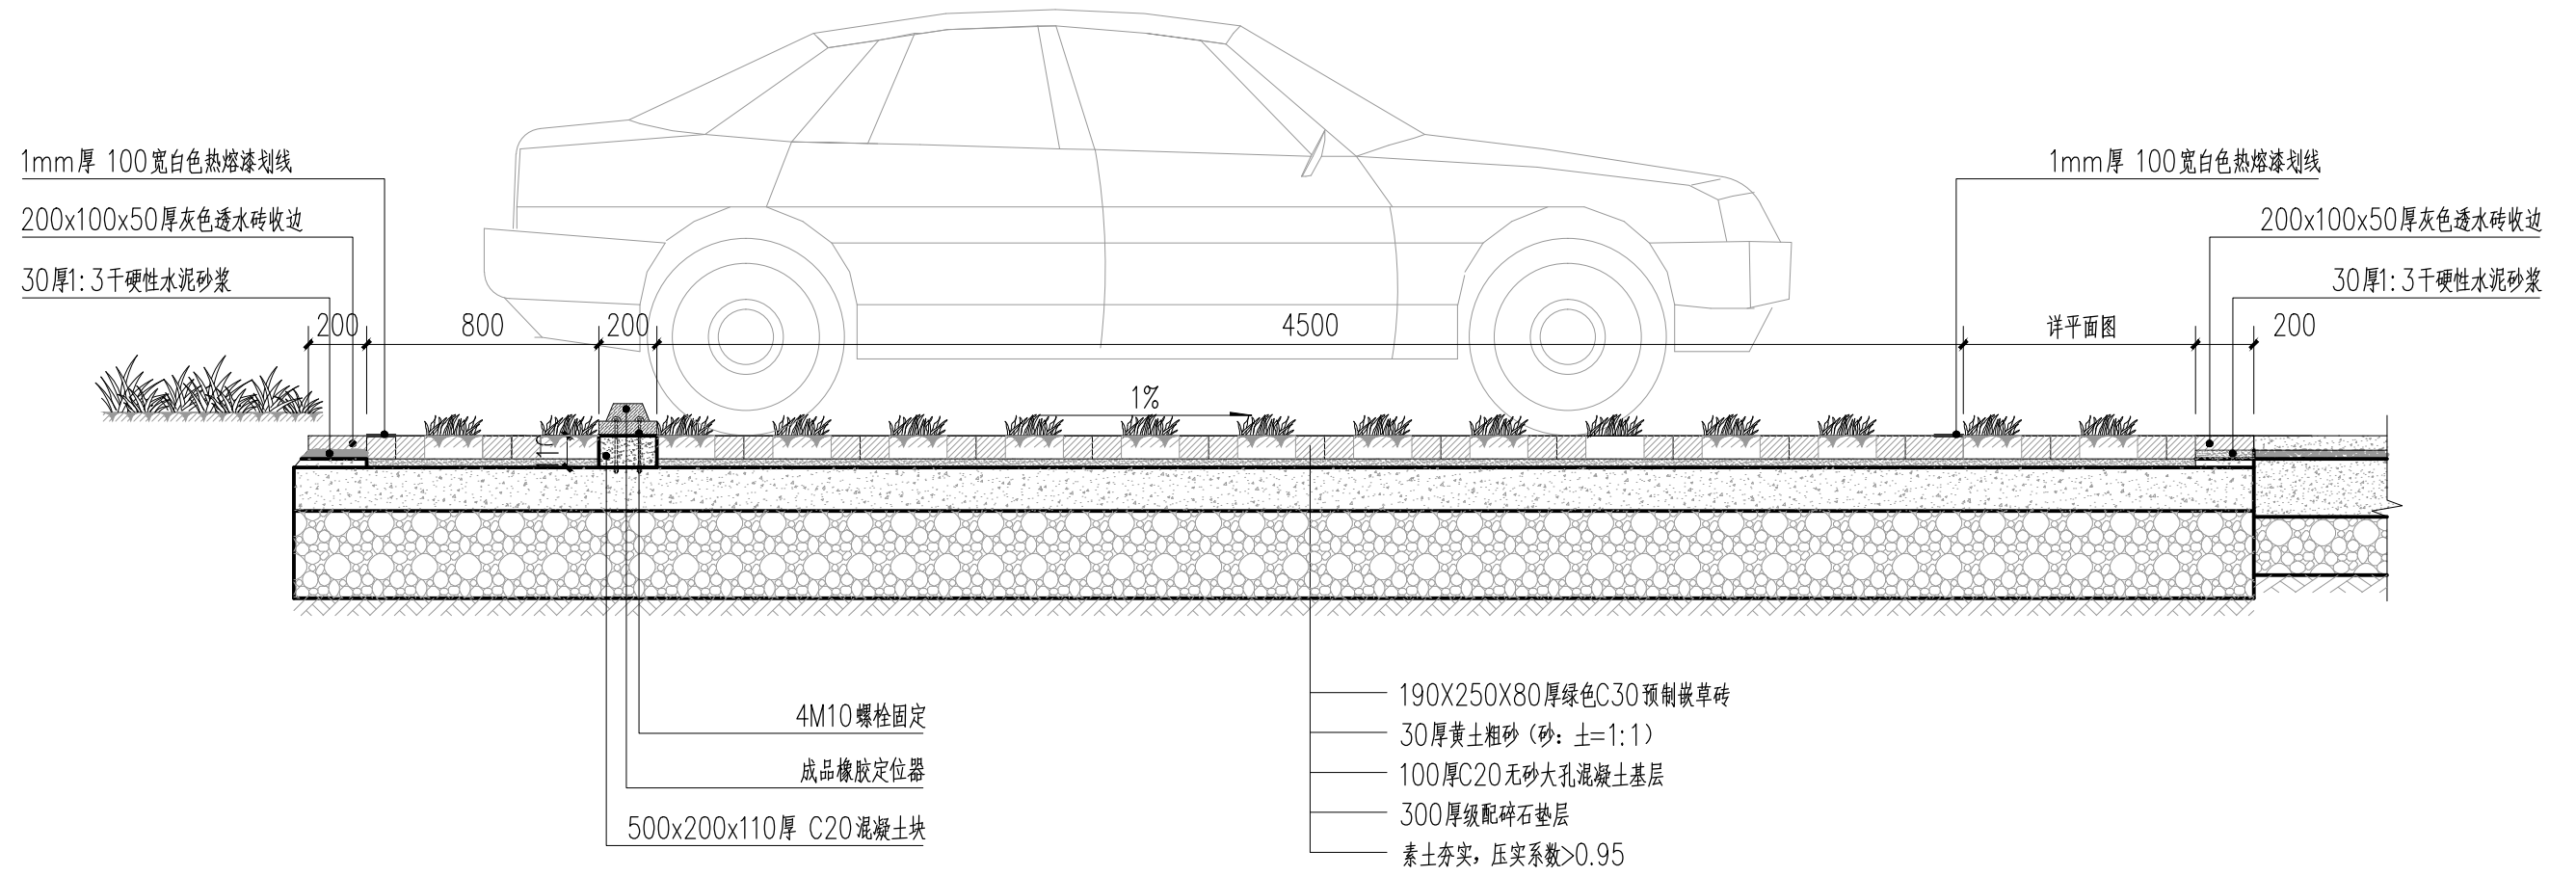


2 停车场标准做法详图 1:10

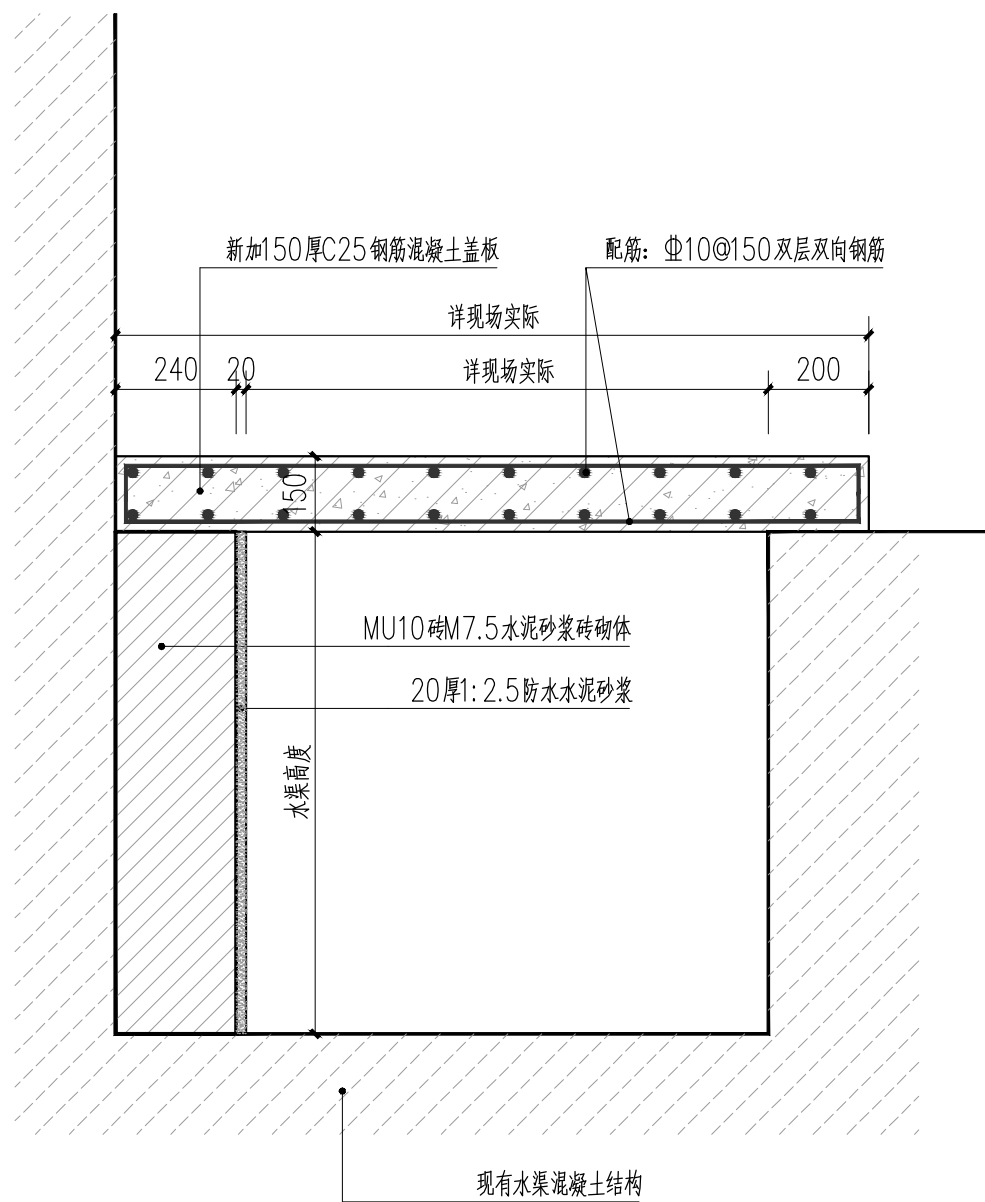

3 水渠增加盖板做法详图 1:10

说明: 钢筋混凝土盖板长度为1米一块, 宽度随现场实际水渠宽度计算。
排水沟尺寸暂定Lx800Wx400H(L为沟长度, W为沟宽度, H为沟深度)
L(长度详见ZT02.3 平面长度)

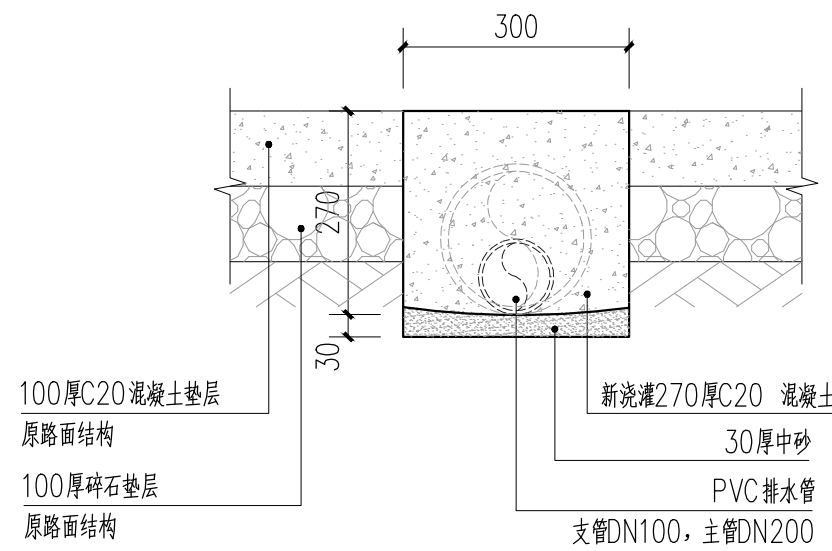

4 管道埋地做法详图 1:10

说明: 破除原有100厚C20混凝土层, 开凿Lx300宽x300深浅槽, 埋管回填混凝土。
开凿L(长度尺寸详见ZT03.1 平面示意图)
新浇筑270厚C20混凝土尺寸: Lx300x270(L长度尺寸详见ZT03.1 平面示意图)