




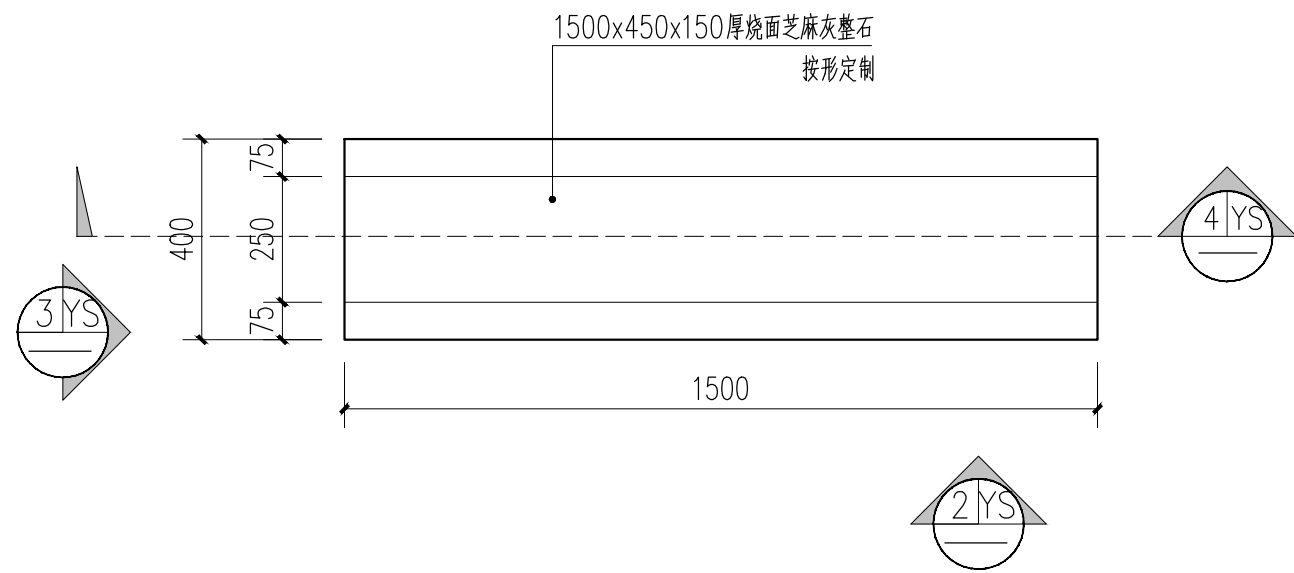


1 整石座凳平面图 1:15

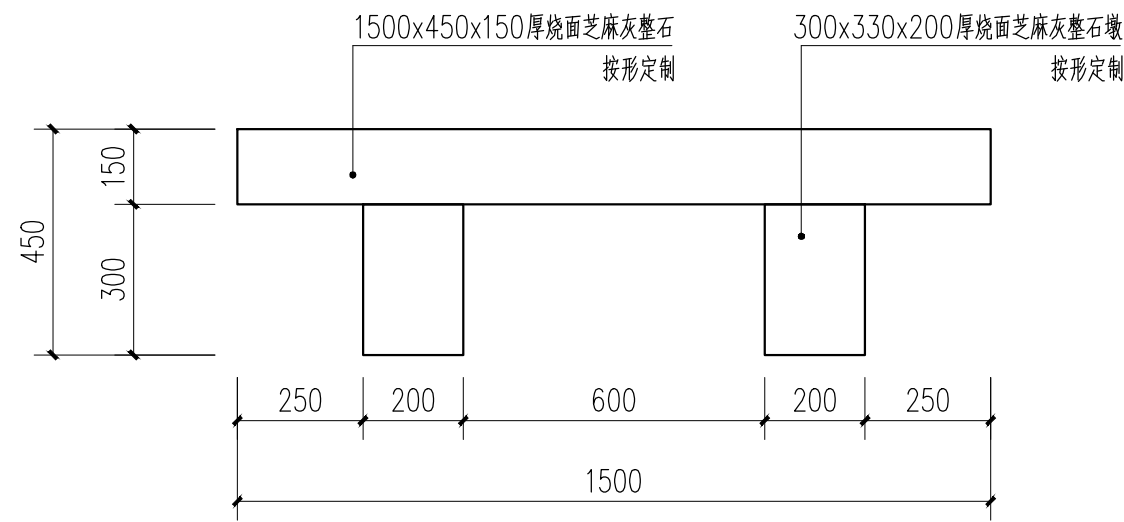

2 整石座凳立面图一 1:15

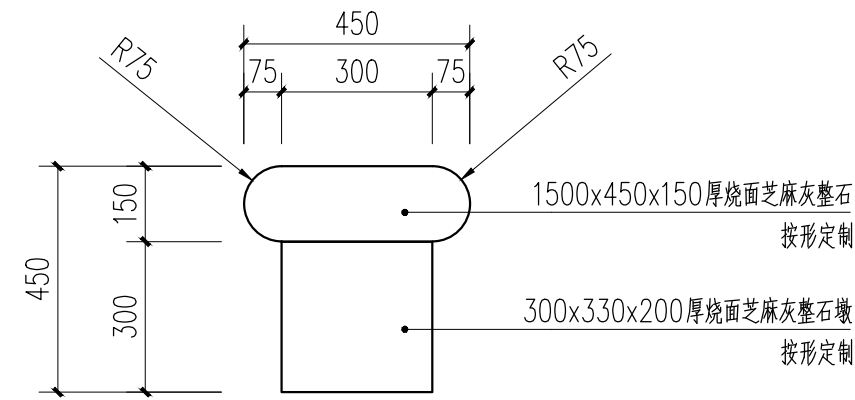


3 整石座凳立面图二 1:15

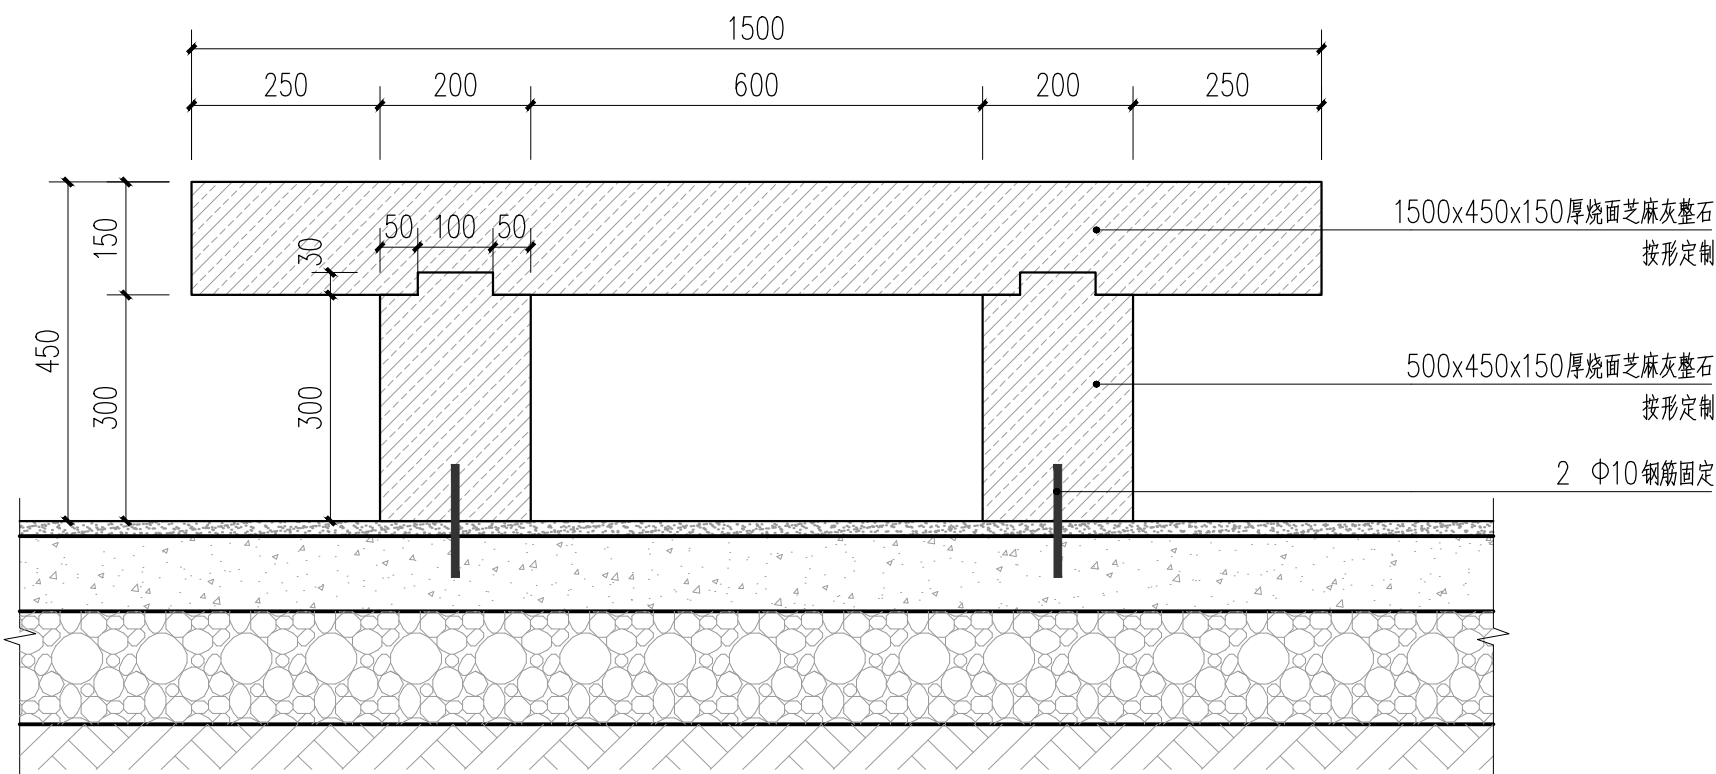

4 整石座凳剖面图 1:10



5 整石座凳意向图

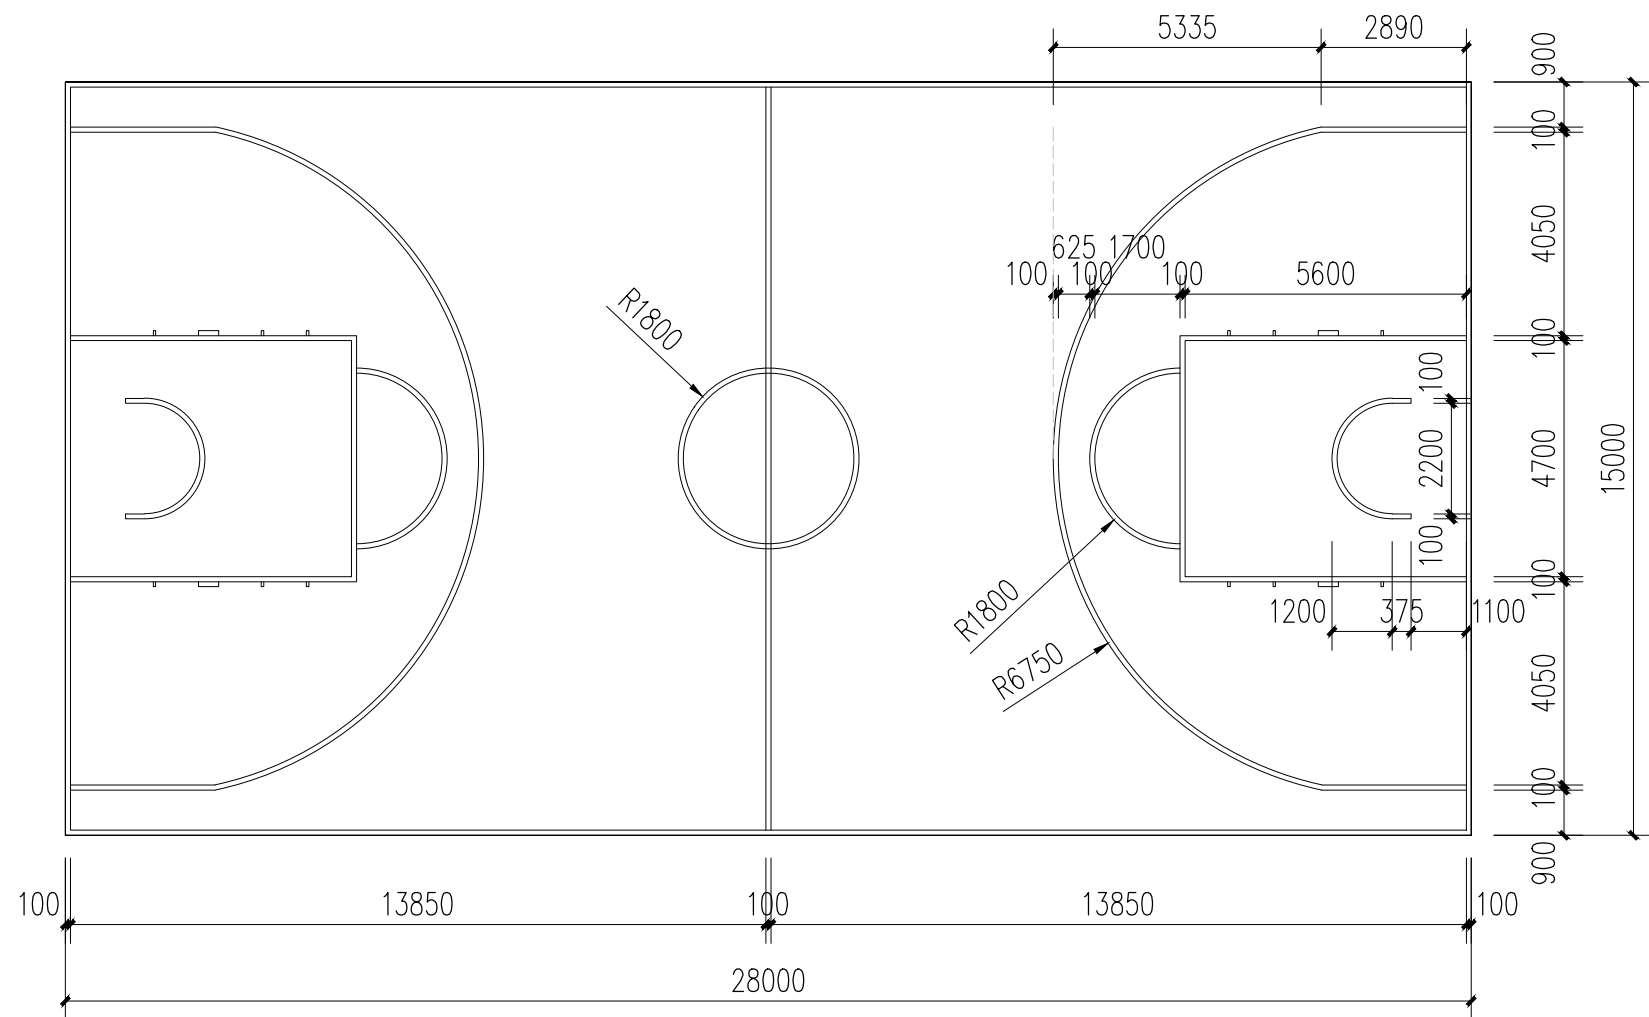

6 晒谷场活动场地划线尺寸图 1:150

 深圳中城致景设计有限公司 SHENZHEN ZHONGCHENG ZHIJING DESIGN CO., LTD	始兴县“百千万工程”典型示范村建设项目（长梅村）		审 定	崔益权	项目负责人	黄 伟	专 业	园林工程	项目编号	-
	晒谷场划线、座凳详图		审 核	唐振鹏	专业负责人	唐振鹏	比 例		设计阶段	施工图
			校 对	陈小燕	设 计	熊章锋	日 期	2025.08	图 号	YS1.01