




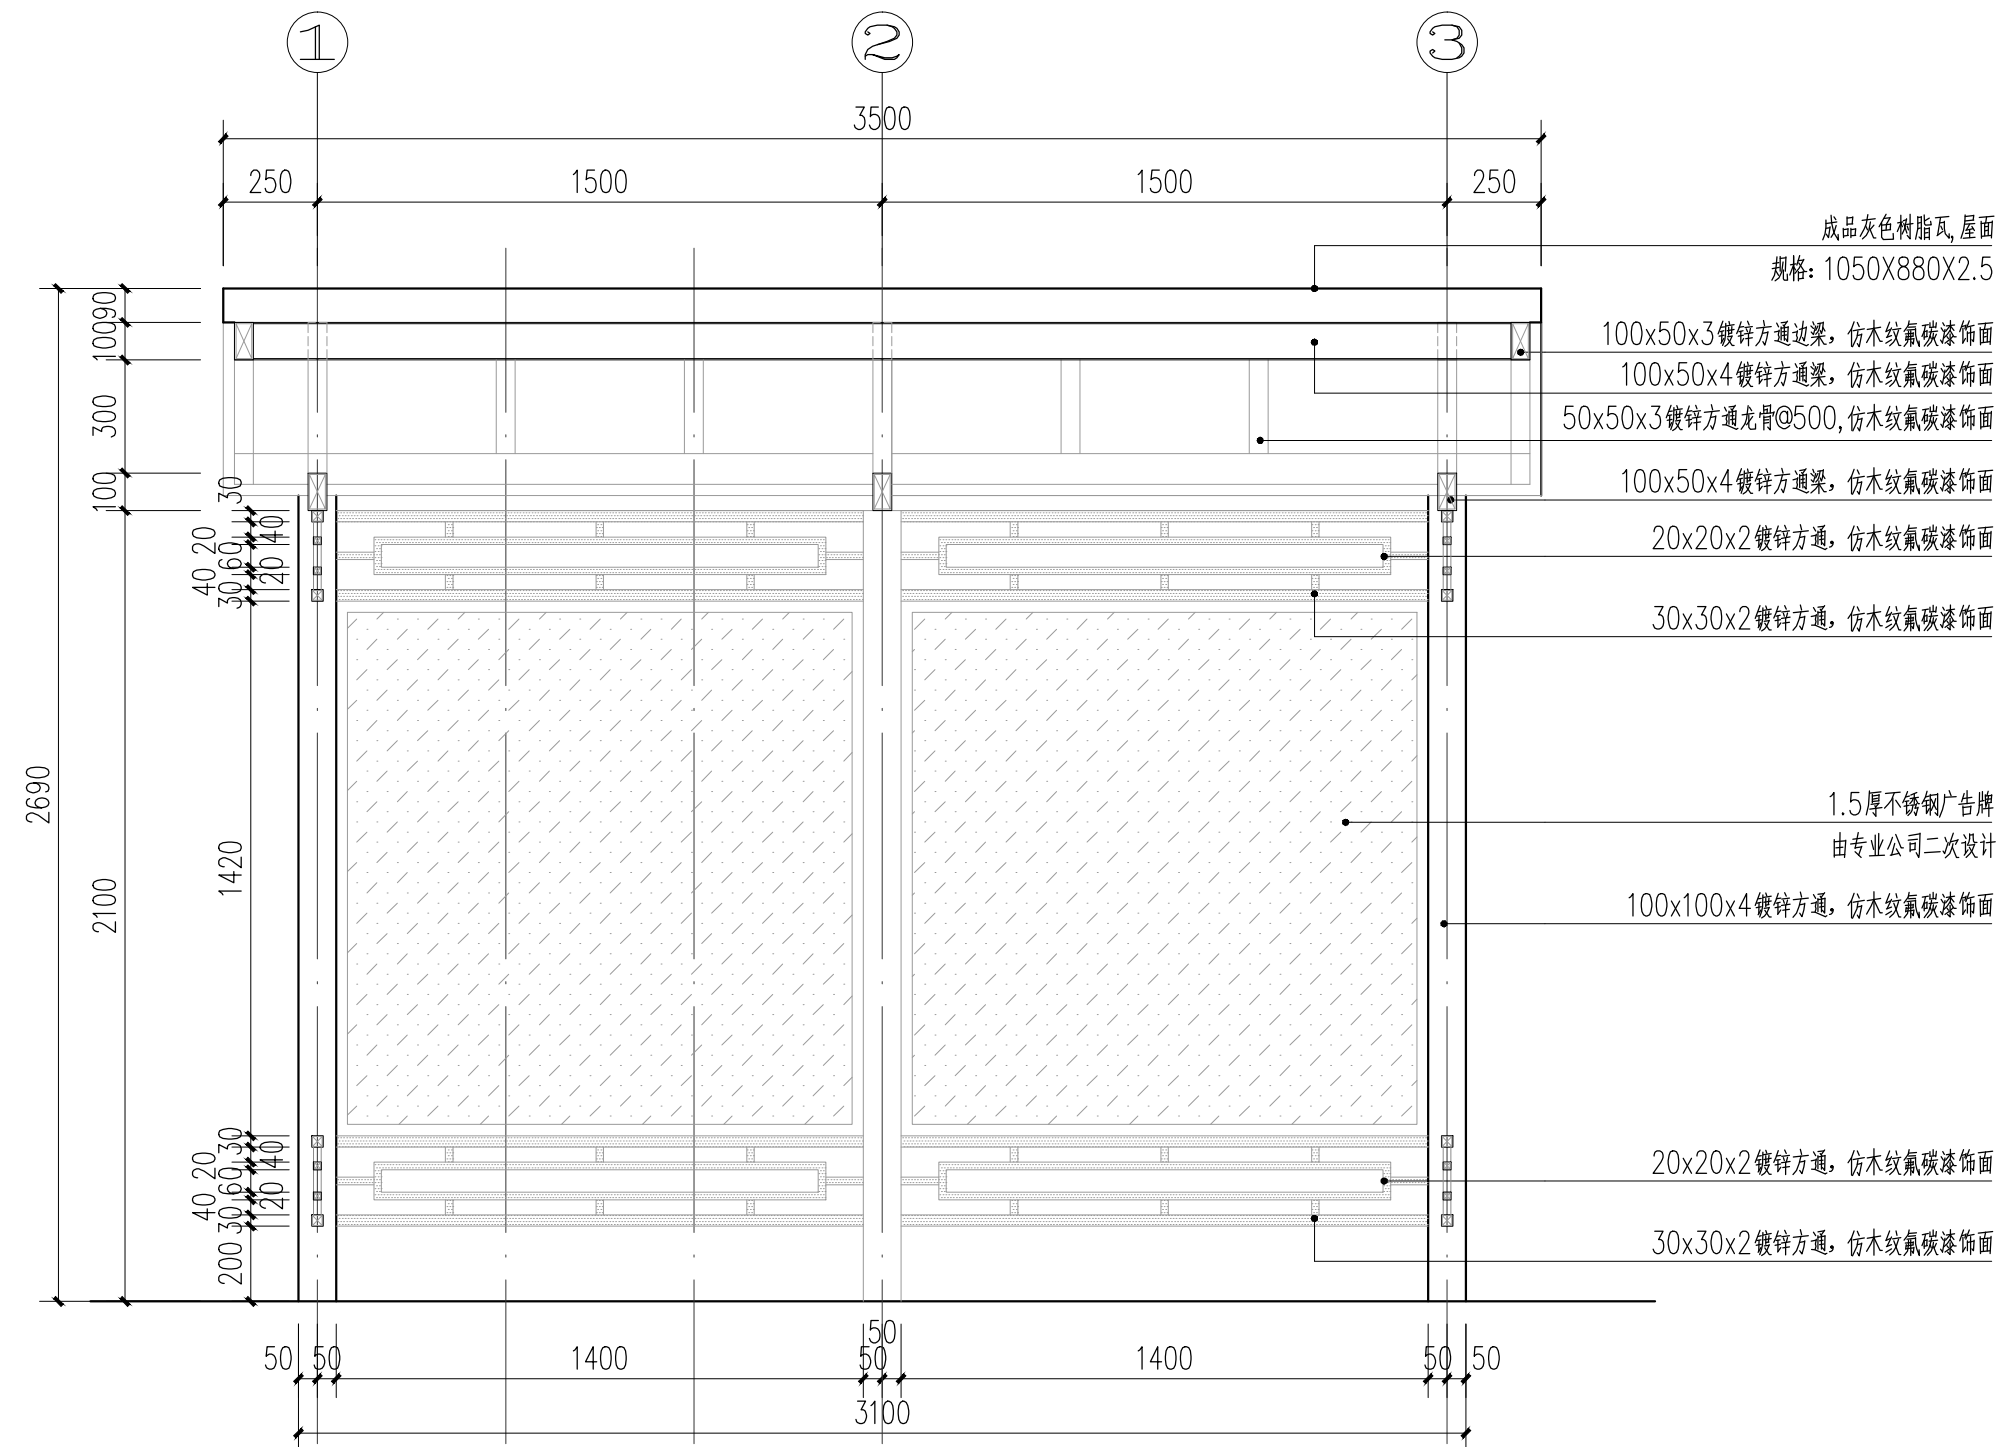

1) 垃圾棚剖面图一 1:20

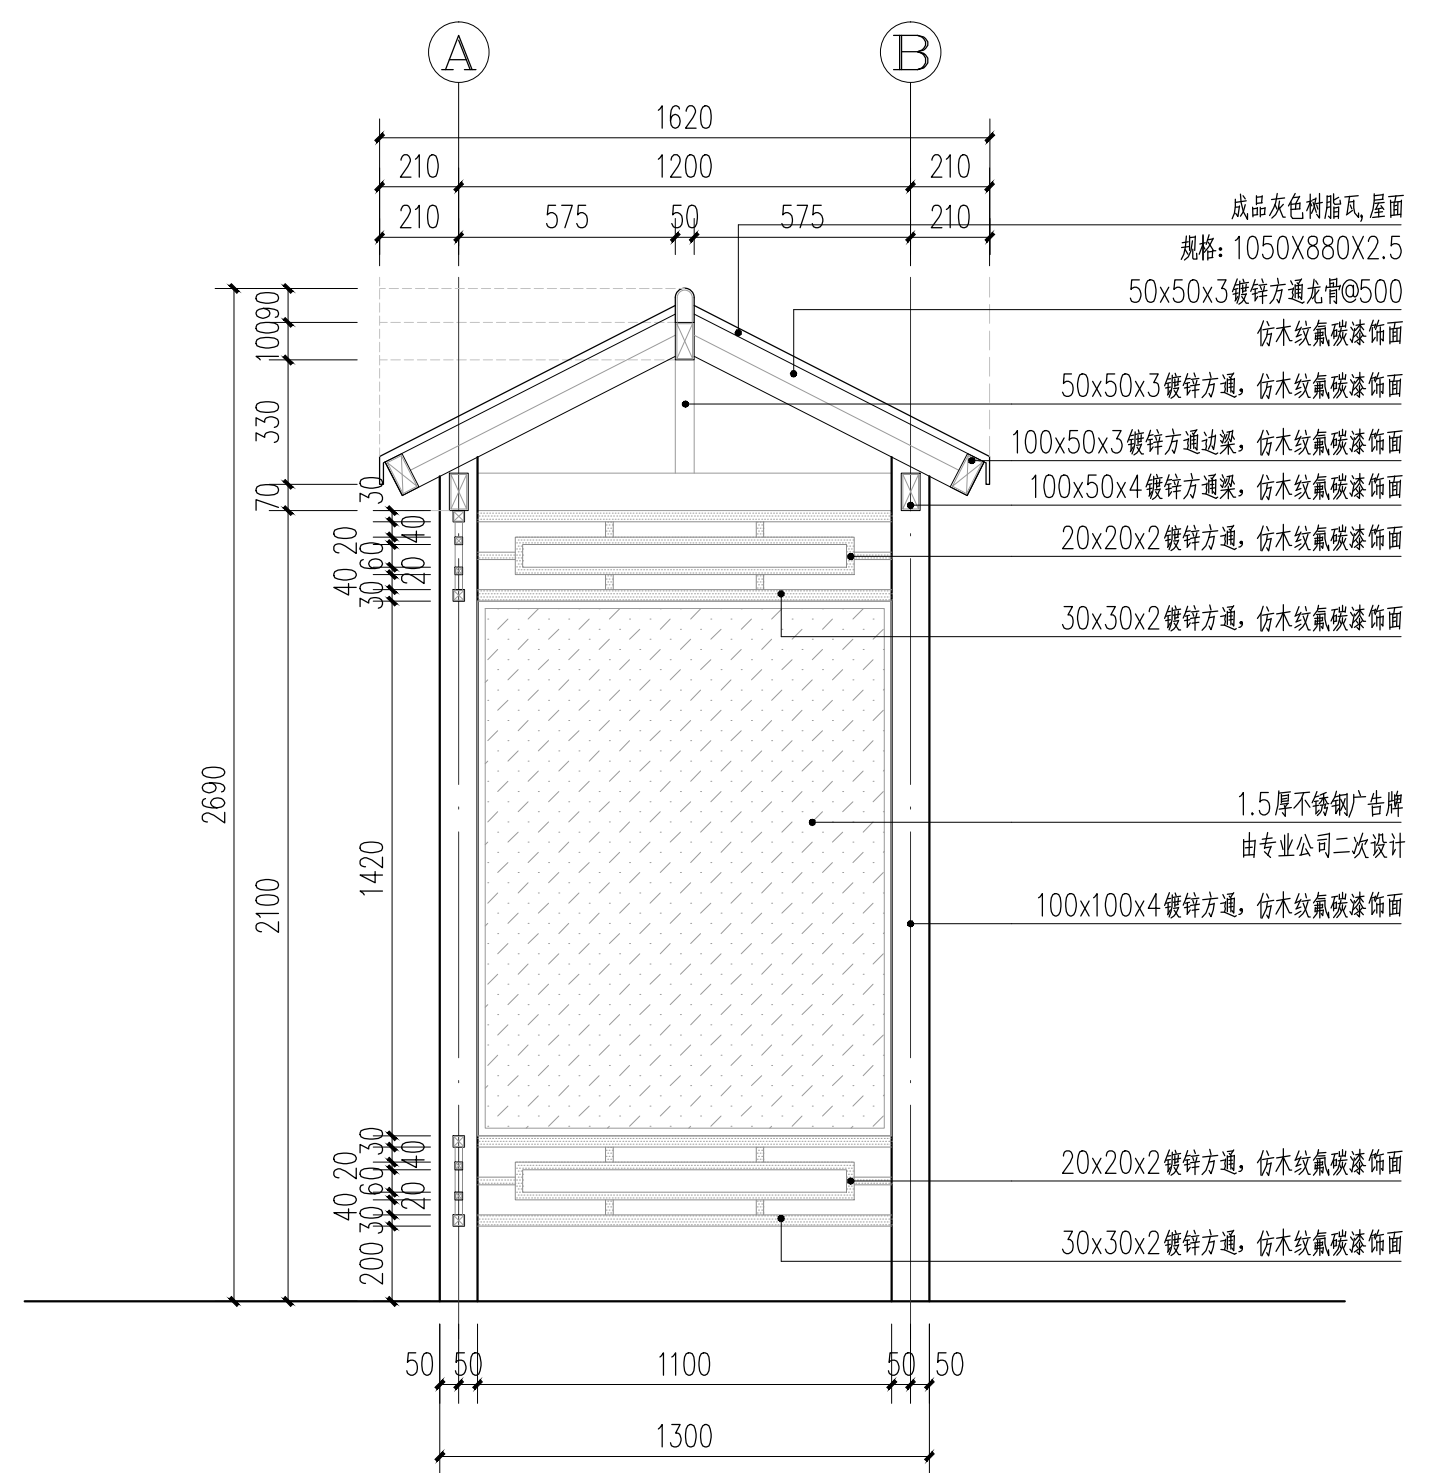

2) 垃圾棚剖面图二 1:20

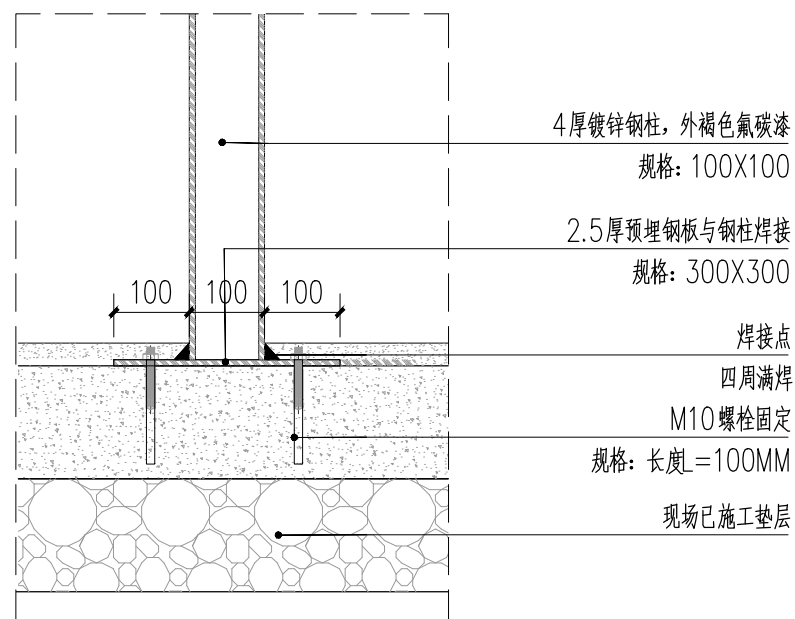

3) 钢柱安装大样图 1:10



始兴县“百千万工程”典型示范村建设项目（长梅村）

垃圾棚详图二

审 定	崔益权	崔益权	项目负责人	黄 伟	黄伟	专 业	园林工程	项目编号	-
审 核	唐振鹏	唐振鹏	专业负责人	唐振鹏	唐振鹏	比 例		设计阶段	施工图
校 对	陈小燕	陈小燕	设 计	熊章锋	熊章锋	日 期	2025.08	图 号	YS2.02