



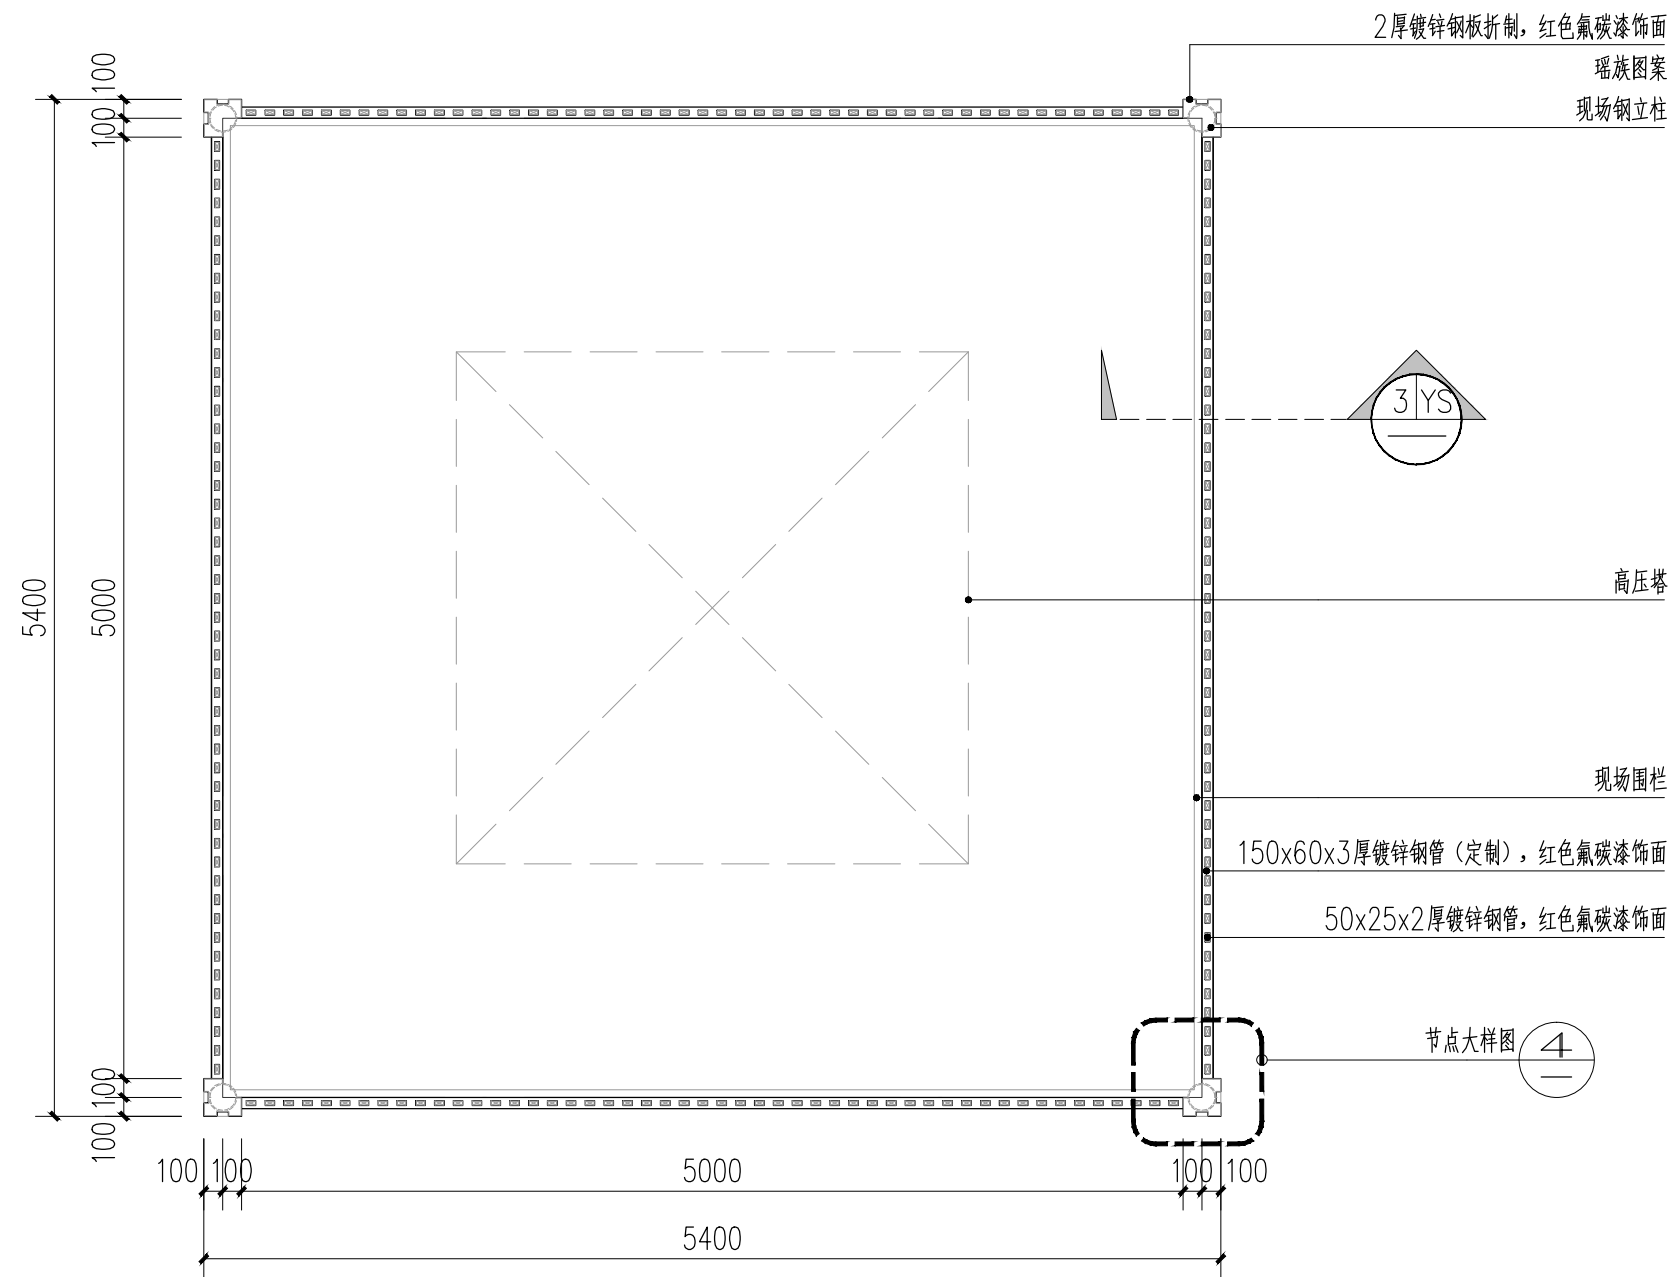


1 高压塔围栏加装饰横截面图 1:40

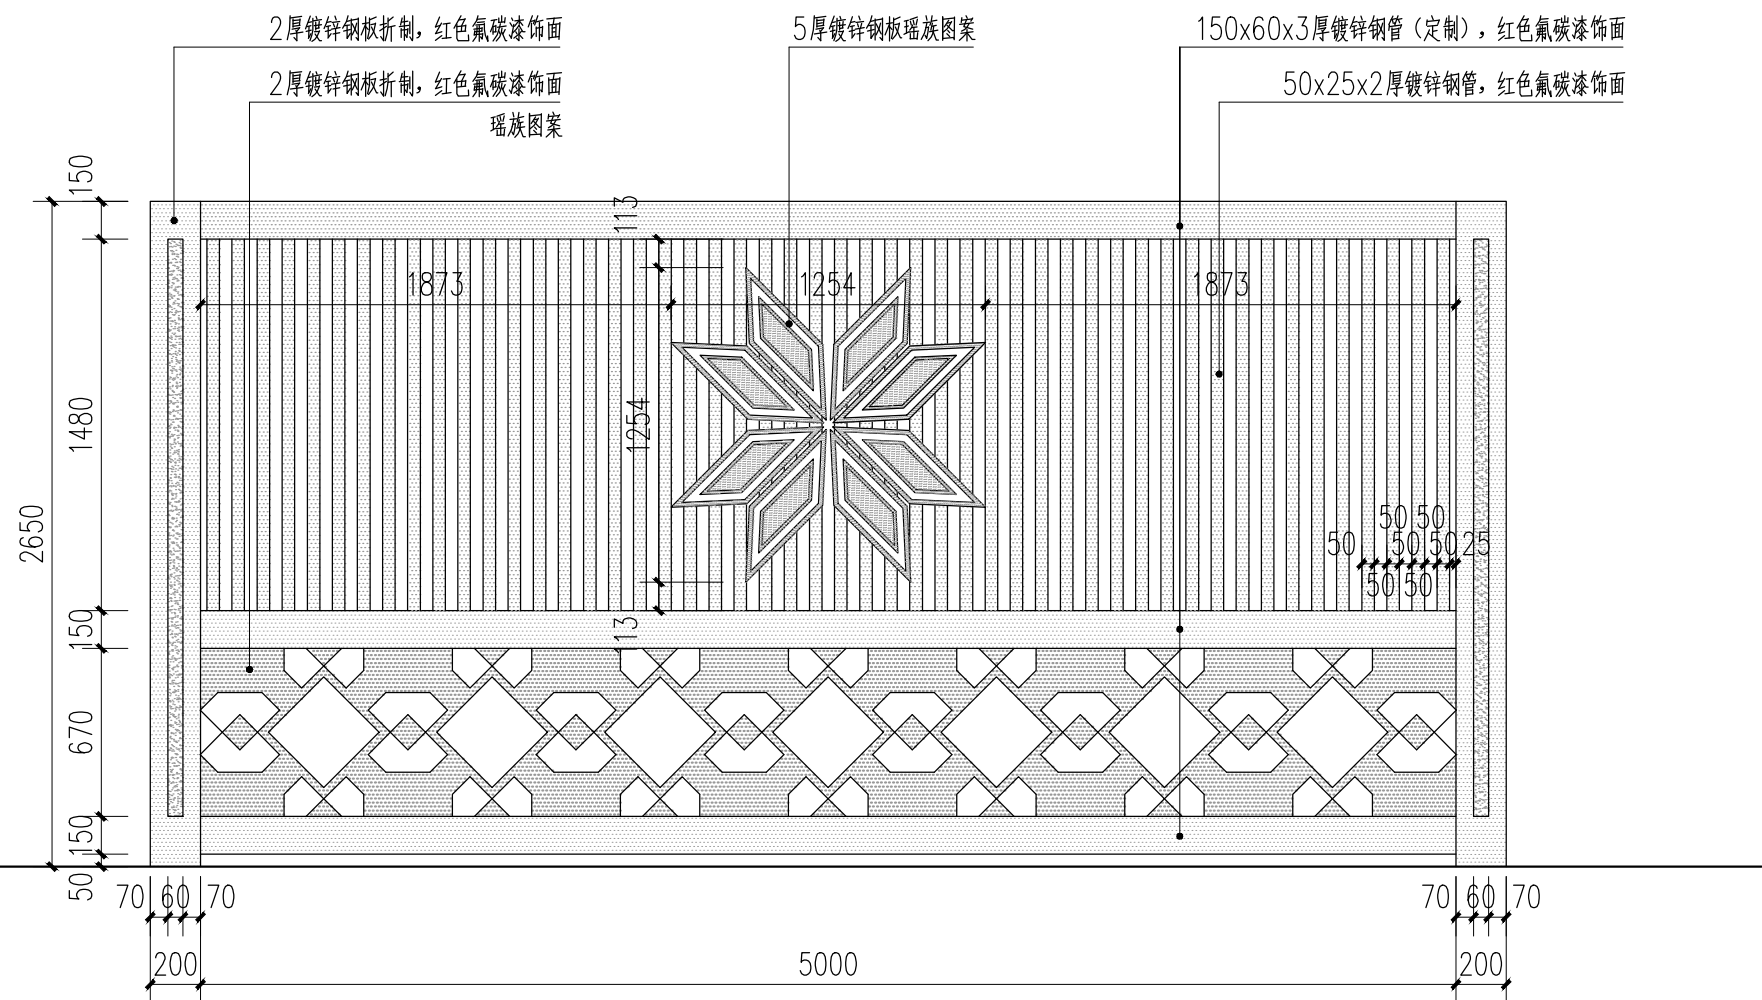


2 高压塔围栏加装饰立面图 1:30


注：四个立面统一形式。

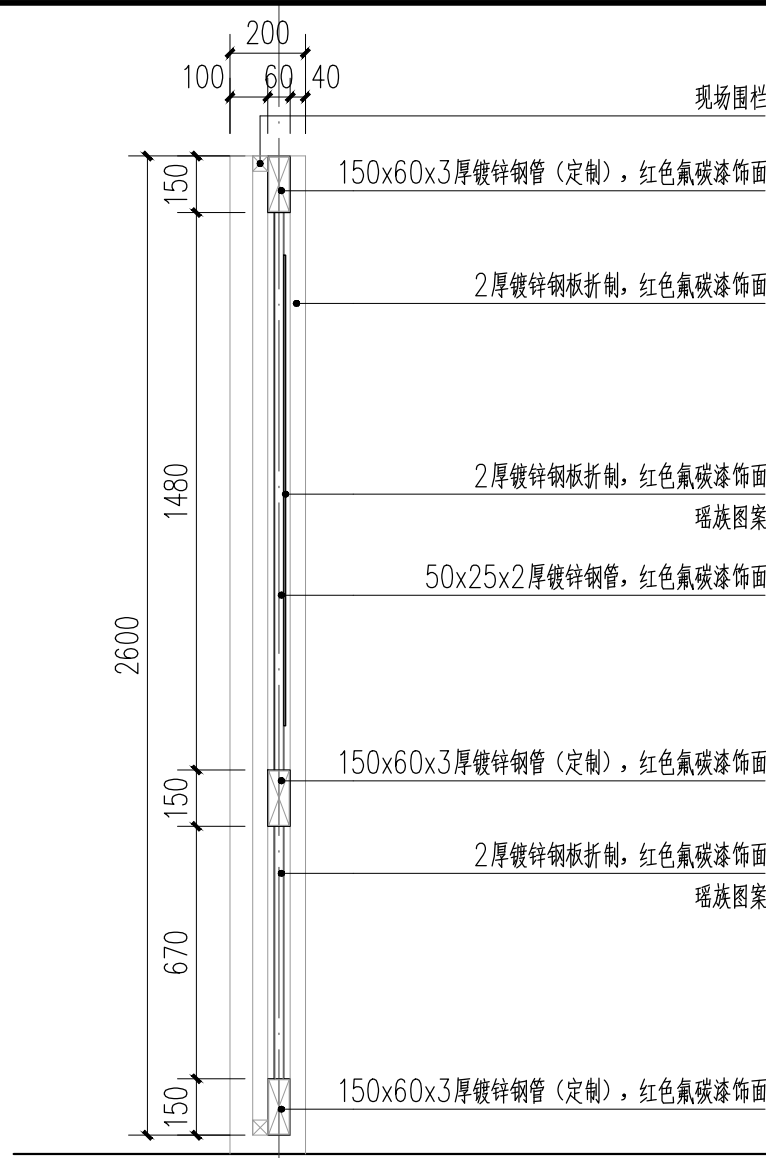

3 高压塔围栏加装饰剖面图 1:20

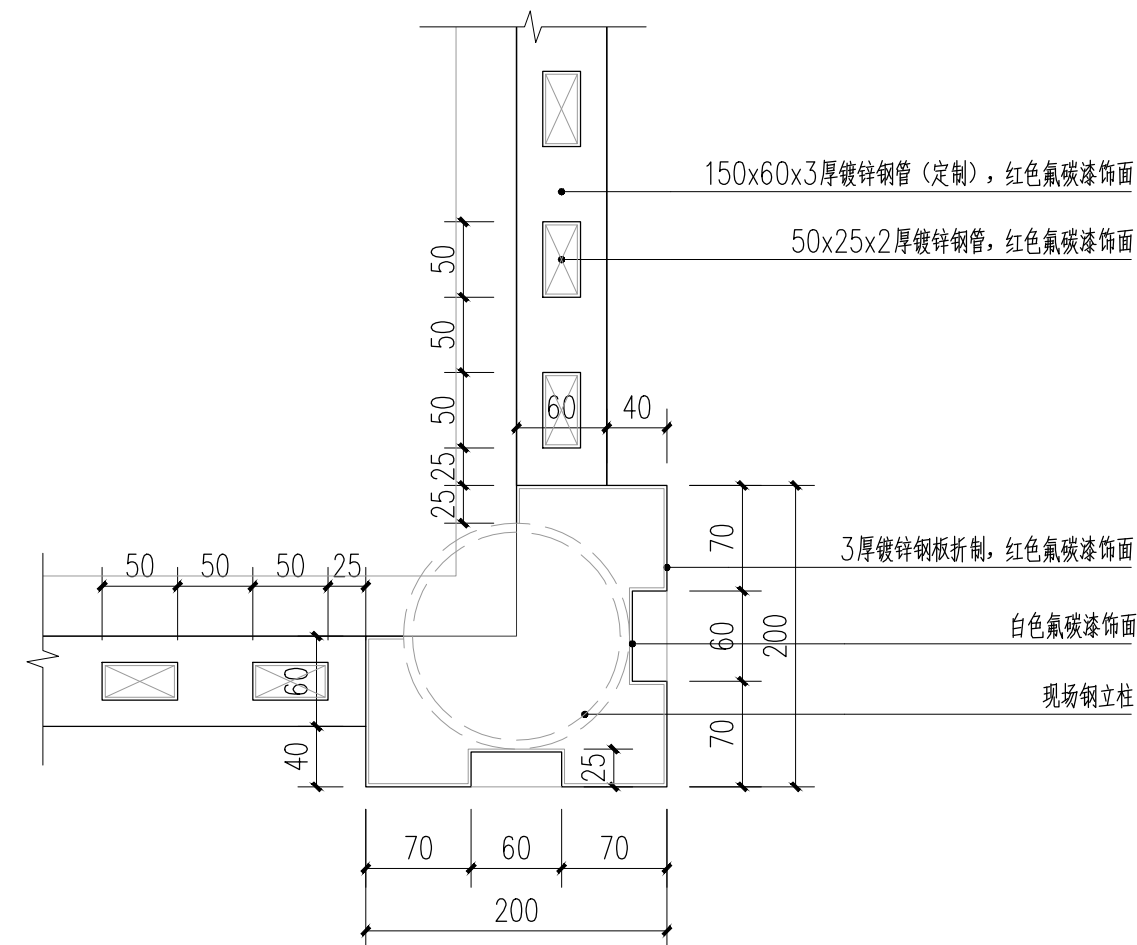


4 高压塔围栏加装饰横截面图 1:5

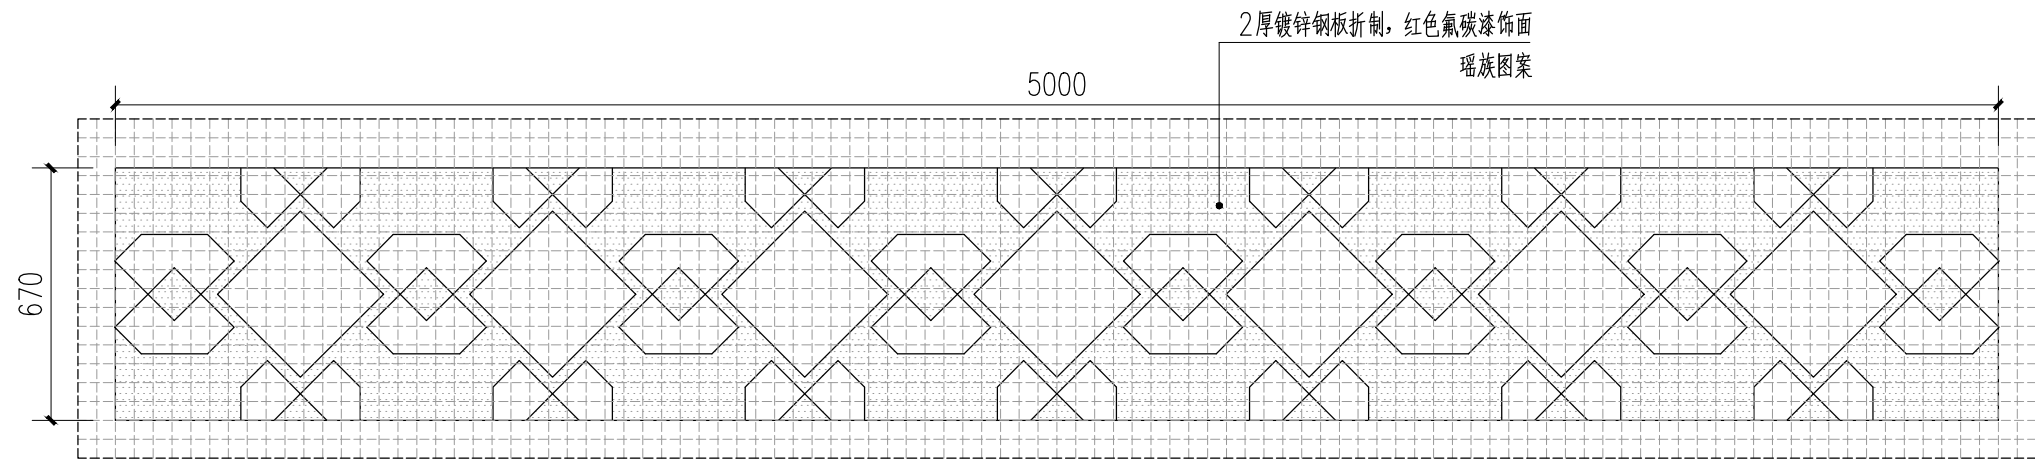

5 瑶族图案网格放样图 1:20

注：网格尺寸为5cmX5cm。

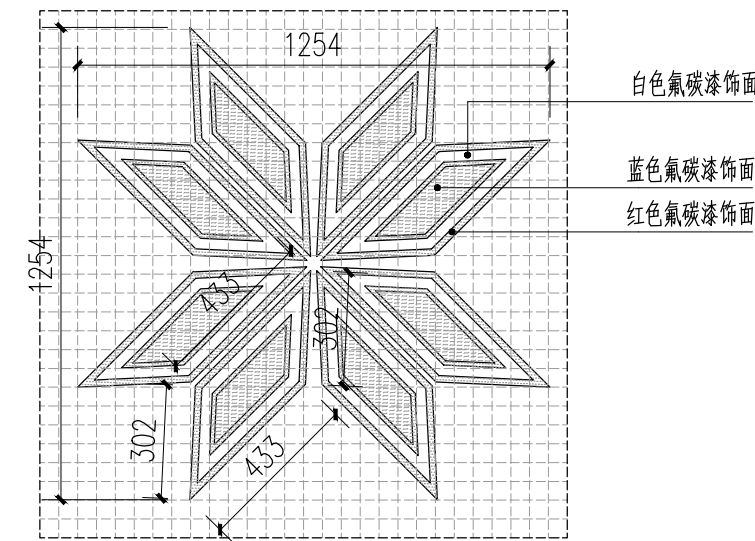

6 瑶族图案网格放样图 1:20

注：网格尺寸为5cmX5cm。



7 高压塔围栏加装饰效果图

说明：所有尺寸均以现场实际复核为准，如有不符需按实际尺寸调整；