




1 围墙改造立面图（外侧立面） 1:50

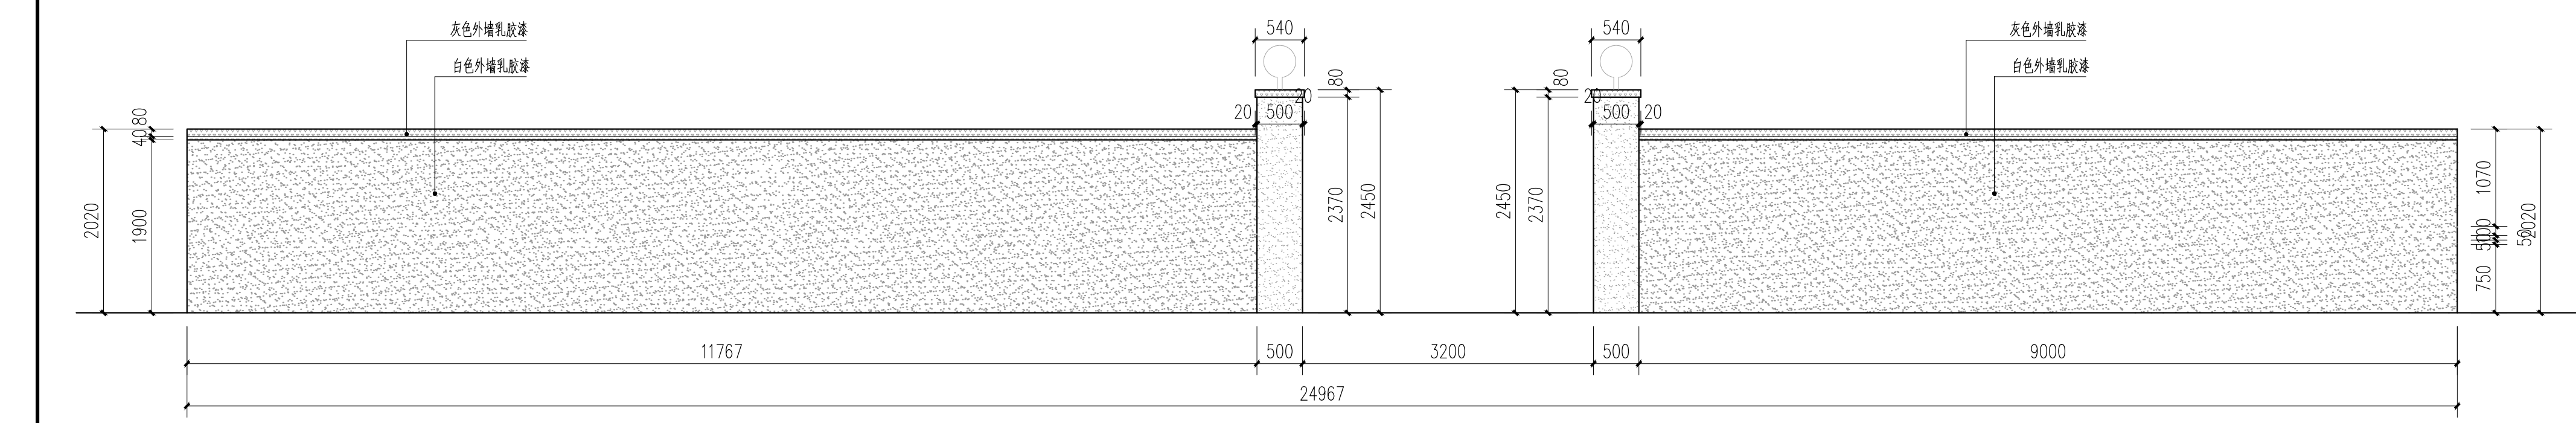

2 围墙改造立面图（内侧立面） 1:50

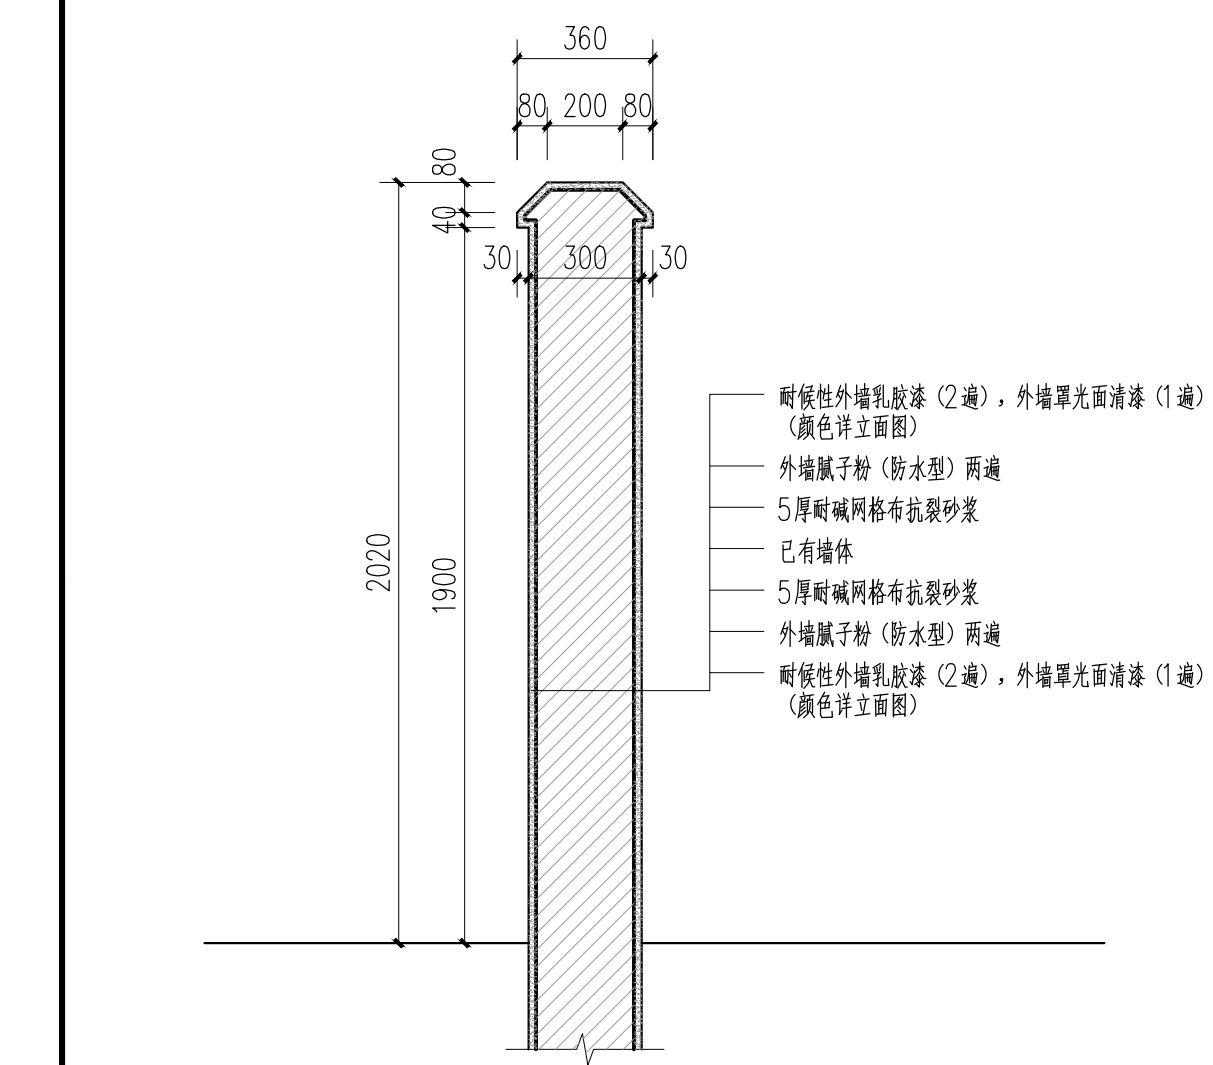

3 围墙改造剖面图 1:20

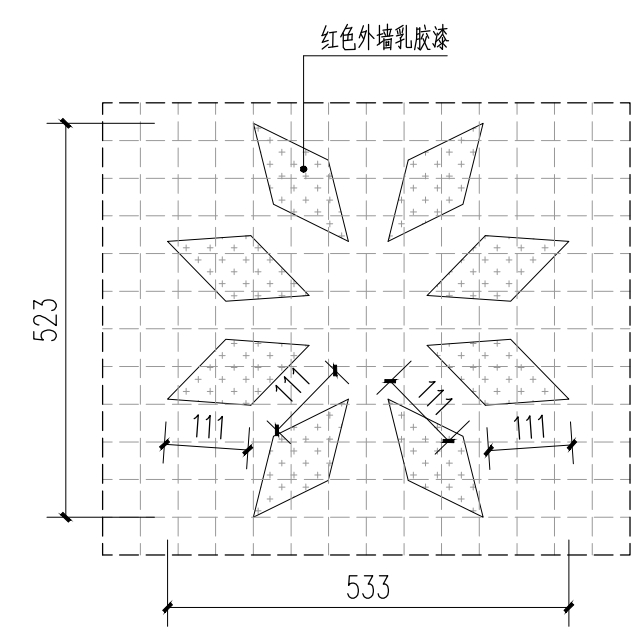

4 瑶族图案网格放样图 1:5

注：网格尺寸为5cmX5cm。

工程量表			
	面积	单位	备注
金属格栅窗	318.63	平方米	工程量为暂估
外墙装饰	8317.4	平方米	
型材屋面	847.0846	平方米	

备注：表格工程量包含 1#、2# 建筑外立面改造，1# 建筑院外围墙改造；

说明：所有竖向、尺寸均以现场实际复核为准，如有不符需按实际尺寸调整，本图尺寸仅供参考；

 深圳中城致景设计有限公司 SHENZHEN ZHONGCHENG ZHIJING DESIGN CO., LTD	始兴县“百千万工程”典型示范村建设项目（长梅村）		审 定	崔益权	项目负责人	黄 伟	专 业	园林工程	项目编号	-
	1# 建筑院外围墙立面改造详图		审 核	唐振鹏	专业负责人	唐振鹏	比 例		设计阶段	施工图
			校 对	陈小燕	设 计	熊章锋	日 期	2025.08	图 号	YS4.01.1