


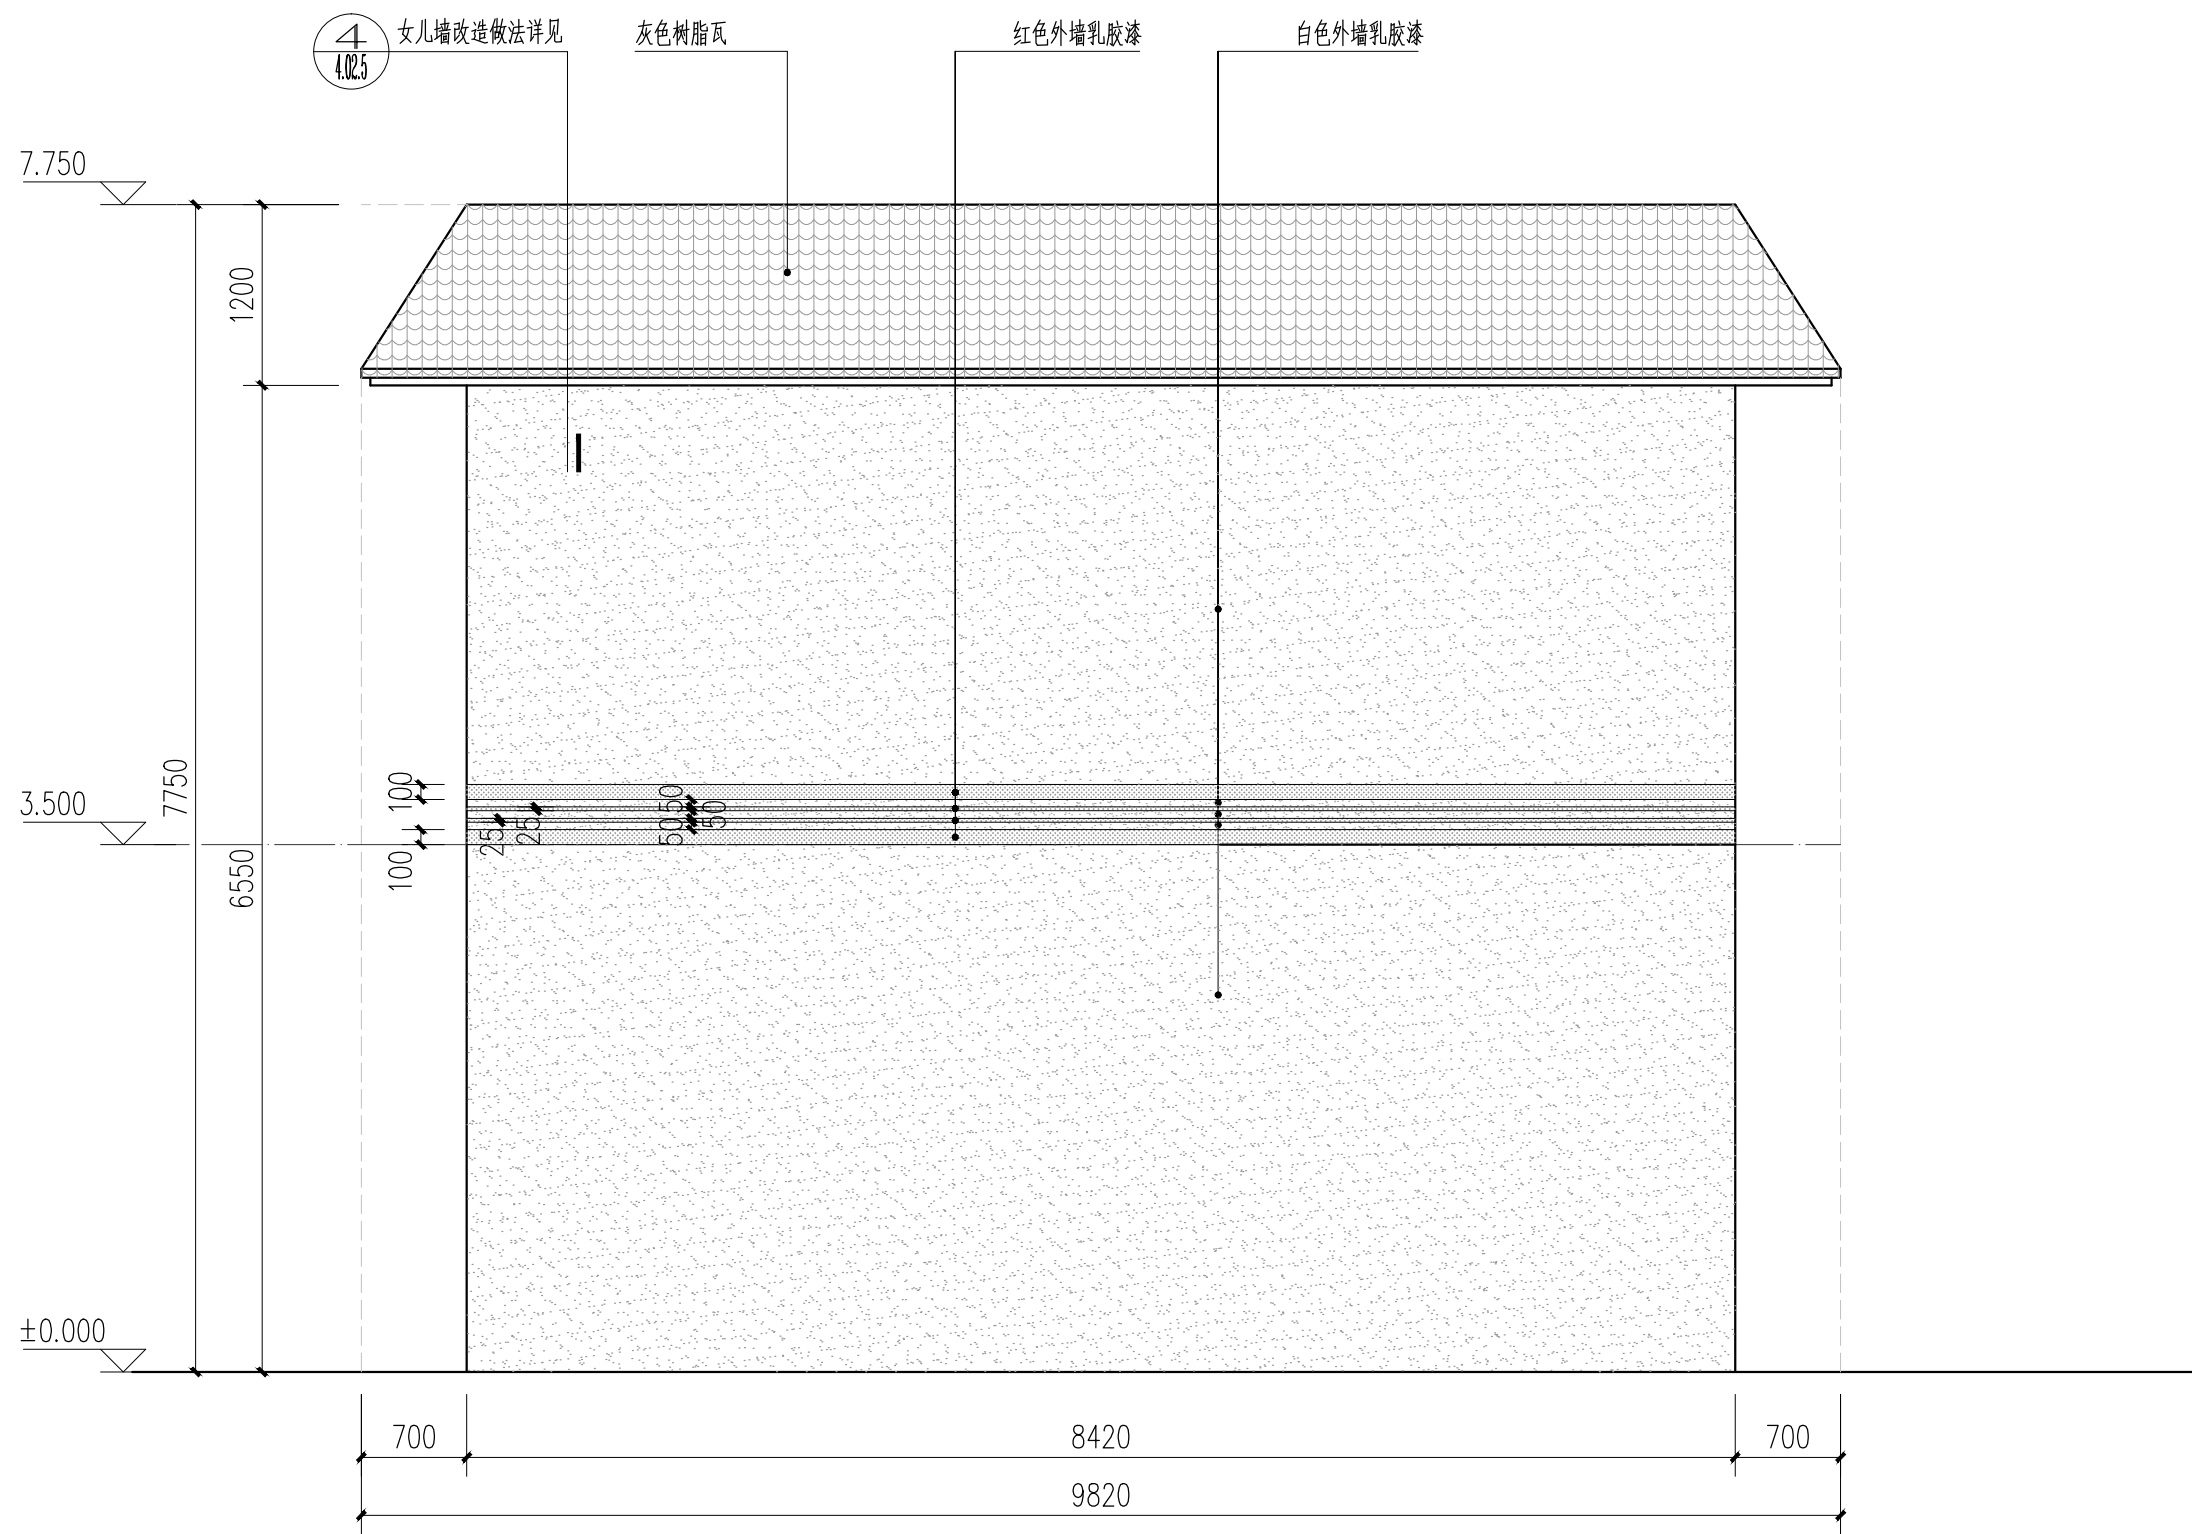

1 1# 建筑北立面改造图 1:50

深圳中城致景设计有限公司 SHENZHEN ZHONGCHENG ZHIJING DESIGN CO., LTD	始兴县“百千万工程”典型示范村建设项目（长梅村）				审 定	崔益权	崔益权	项目负责人	黄 伟	黄 伟	专 业	园林工程	项目编号	-
	1# 建筑北立面改造图				审 核	唐振鹏	唐振鹏	专业负责人	唐振鹏	唐振鹏	比 例		设计阶段	施工图
					校 对	陈小燕	陈小燕	设 计	熊章锋	熊章锋	日 期	2025.08	图 号	YS4.02.2