




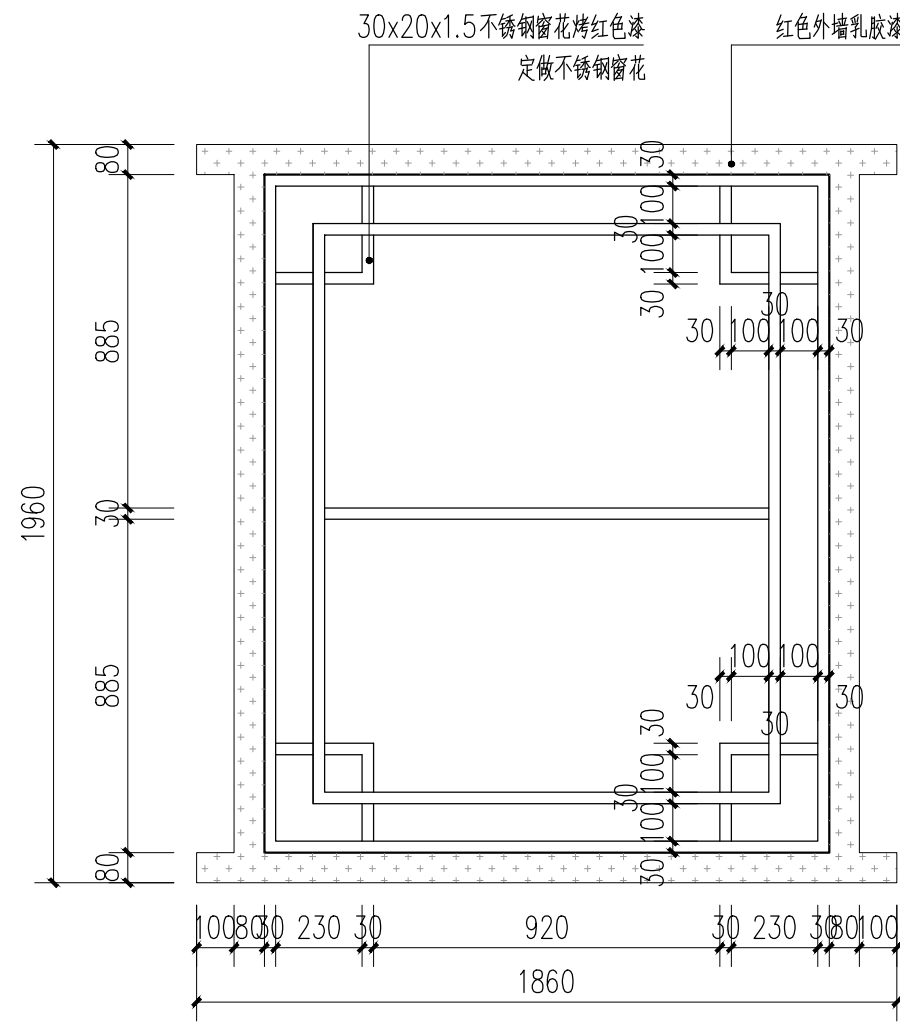


1 窗花一大样图 1:20

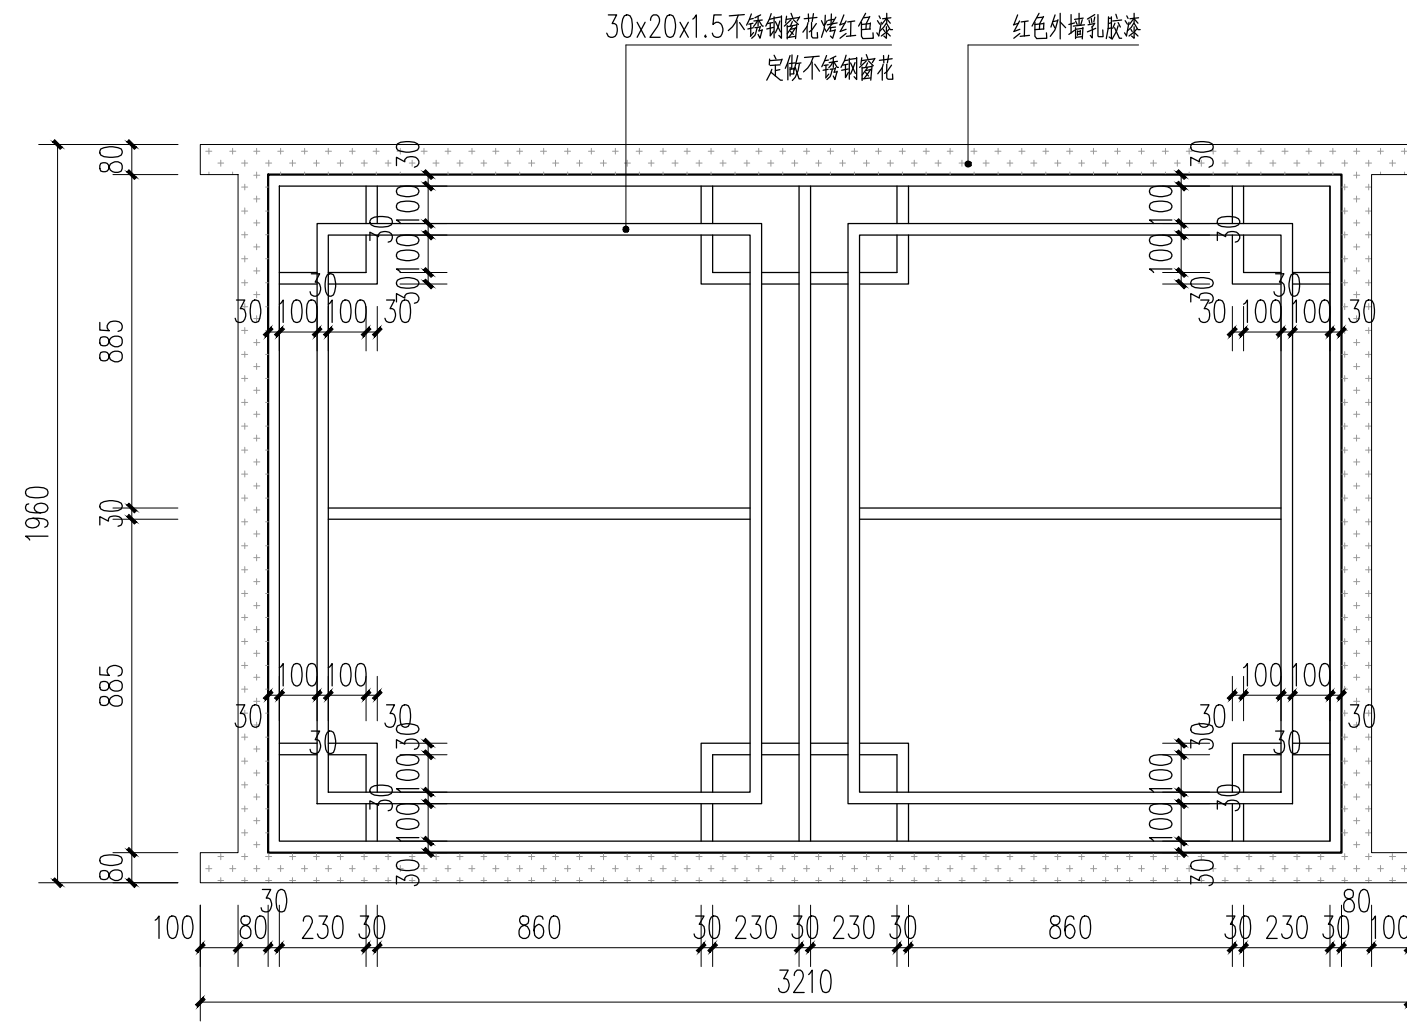


2 窗花二大样图 1:20

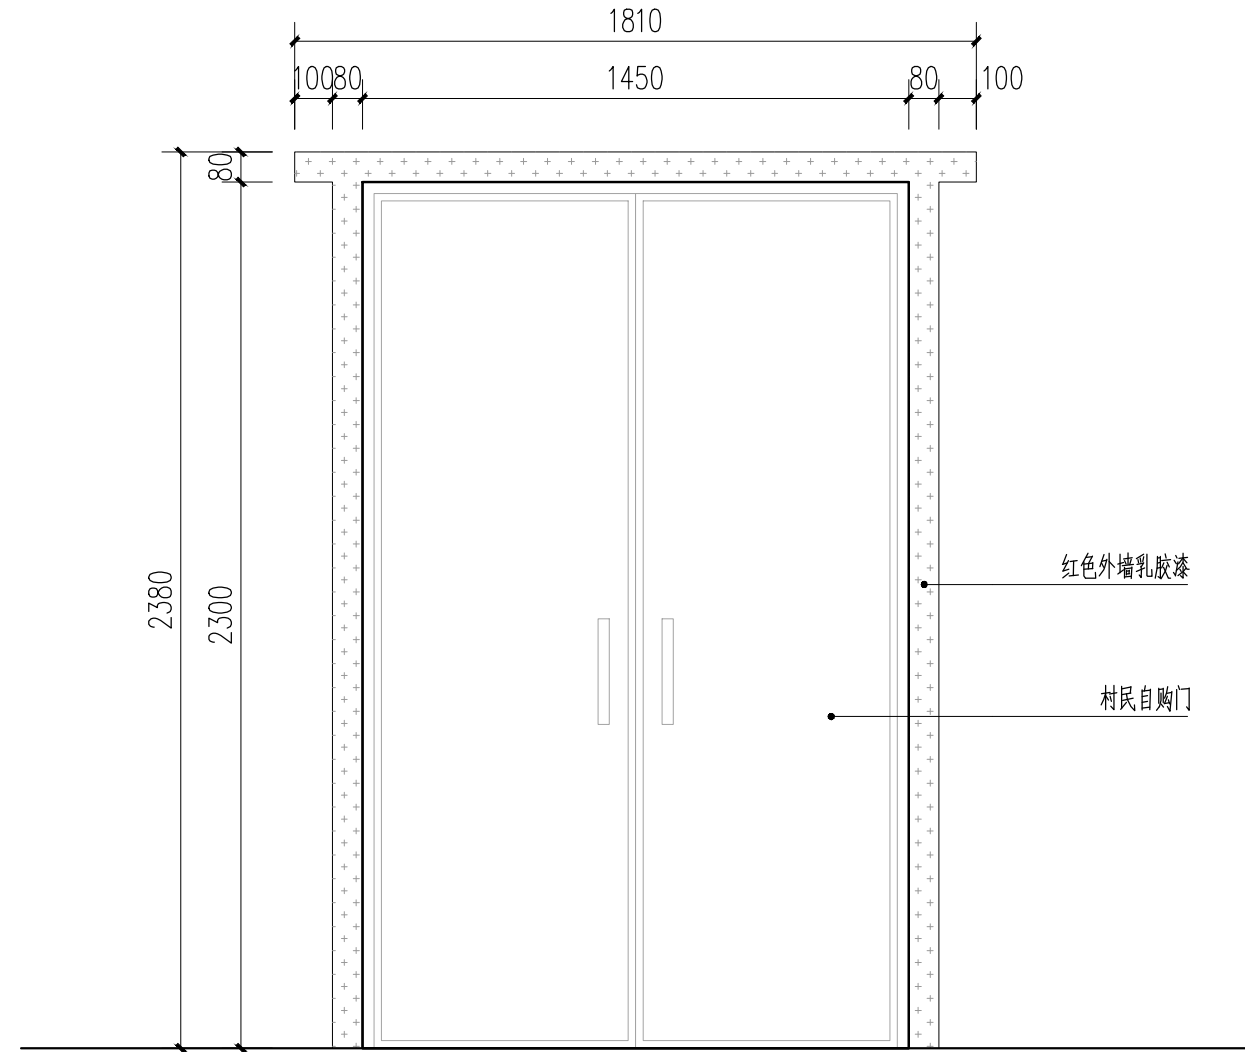


3 门框大样图 1:20

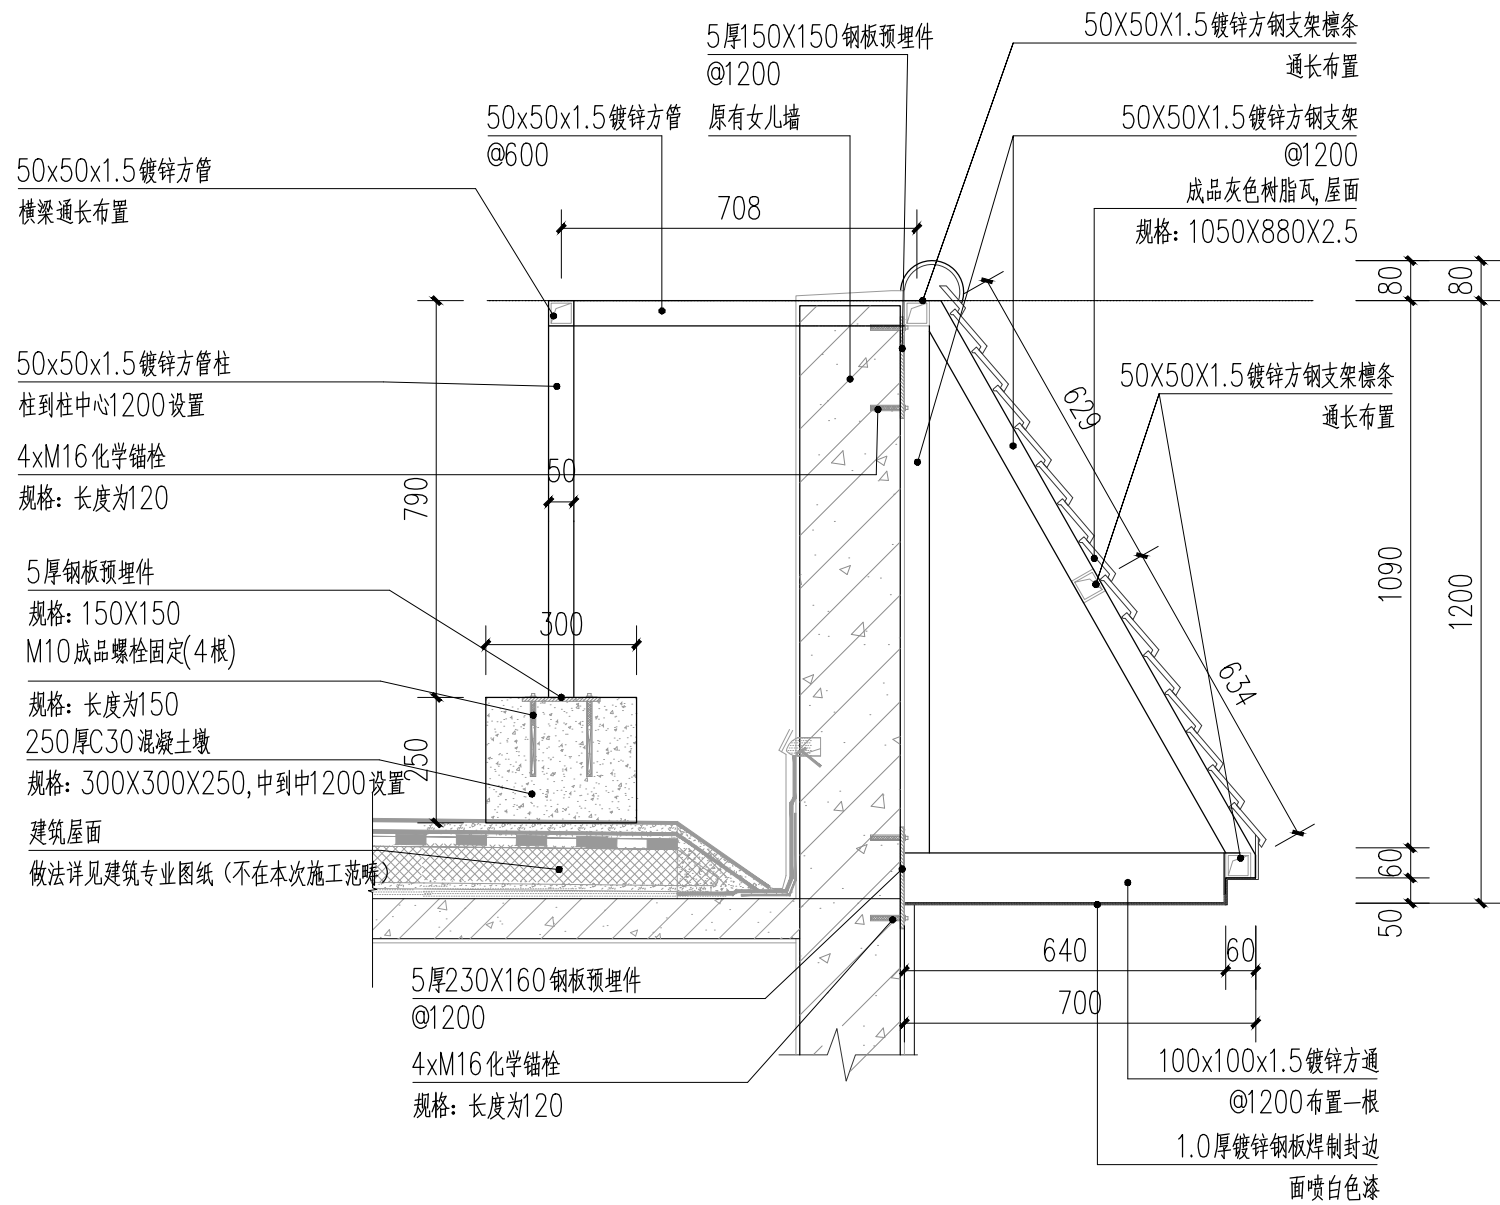

4 顶层女儿墙改造做法详图 1:15

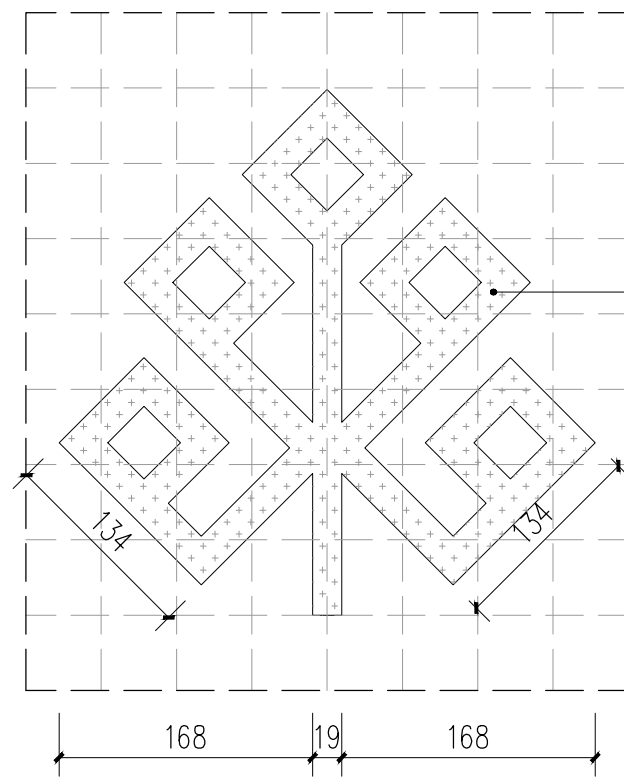

5 瑶族图案网格放样图 1:5
注：网格尺寸为5cmX5cm。

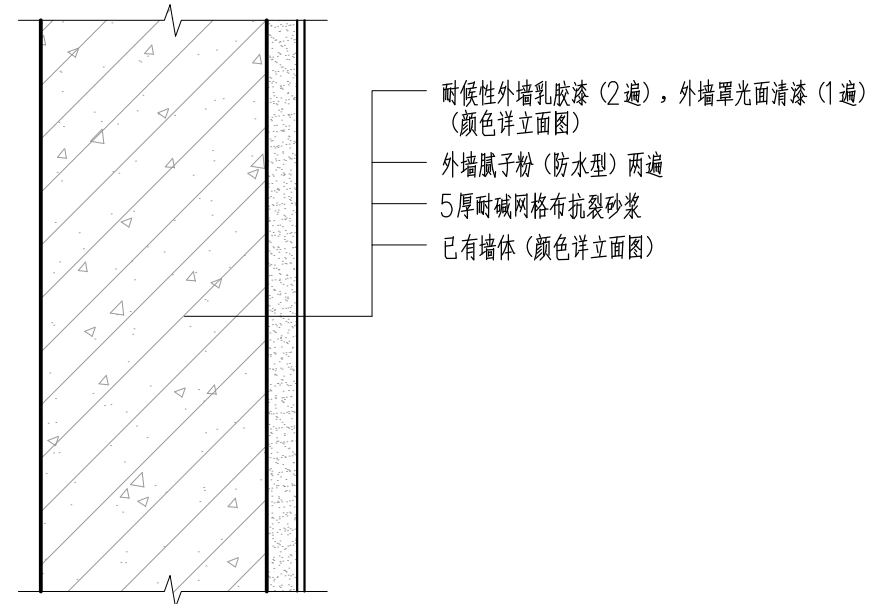

6 外墙饰面通用做法详图 1:5