




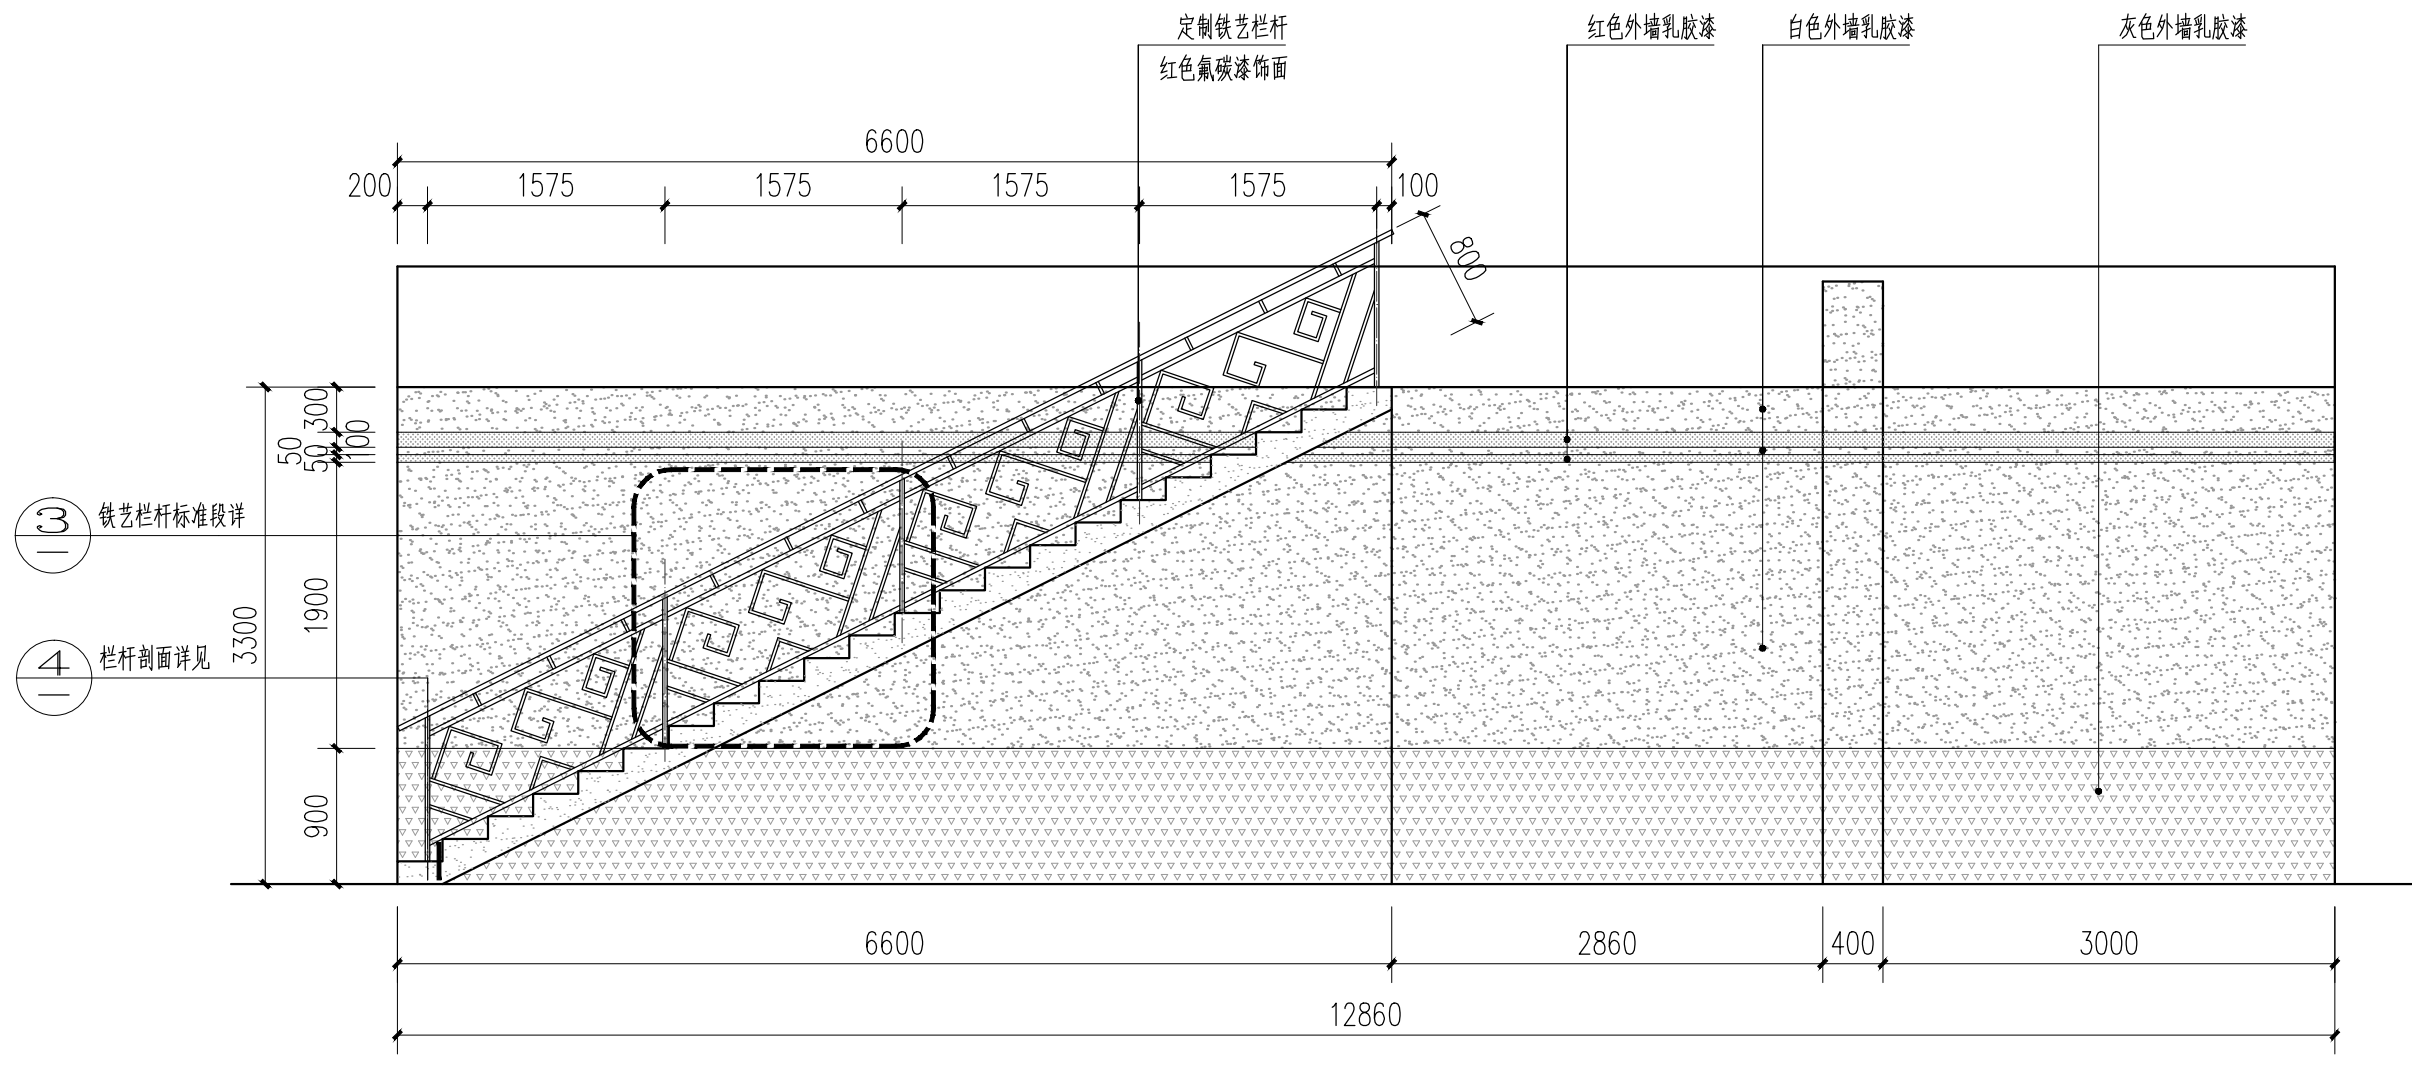


1 2# 建筑东立面改造图 1:50

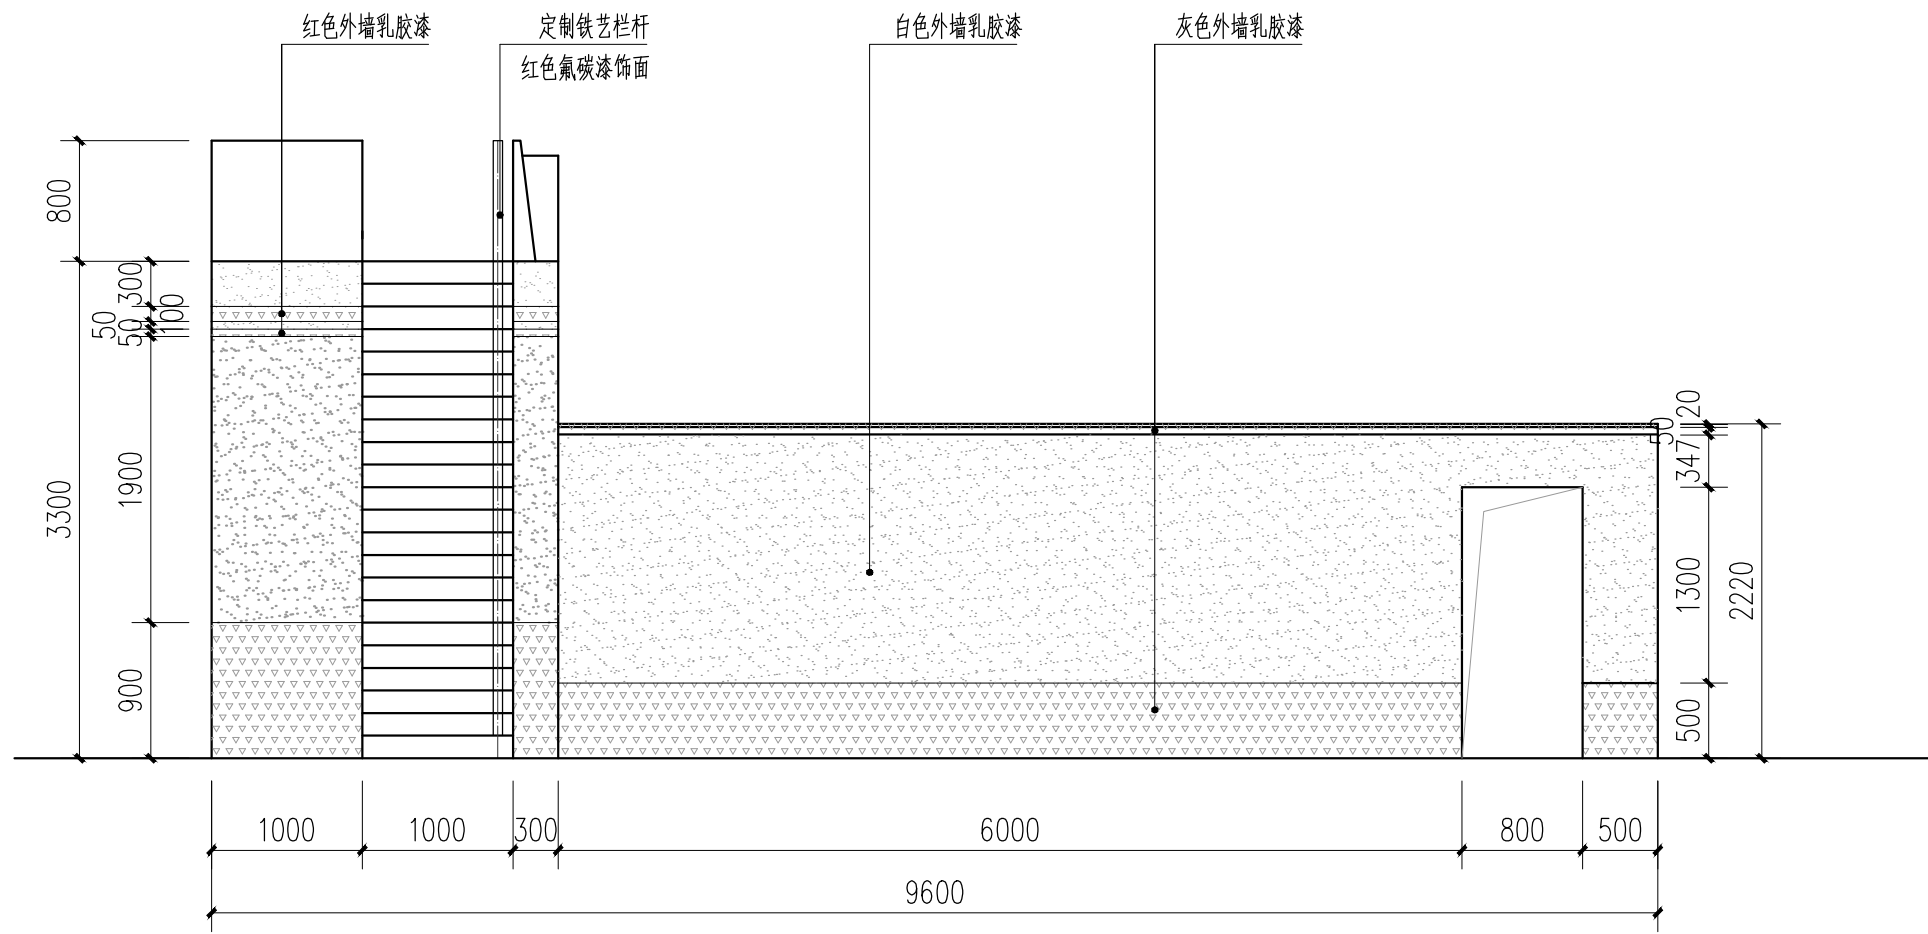

2 2# 建筑南立面改造图 1:50

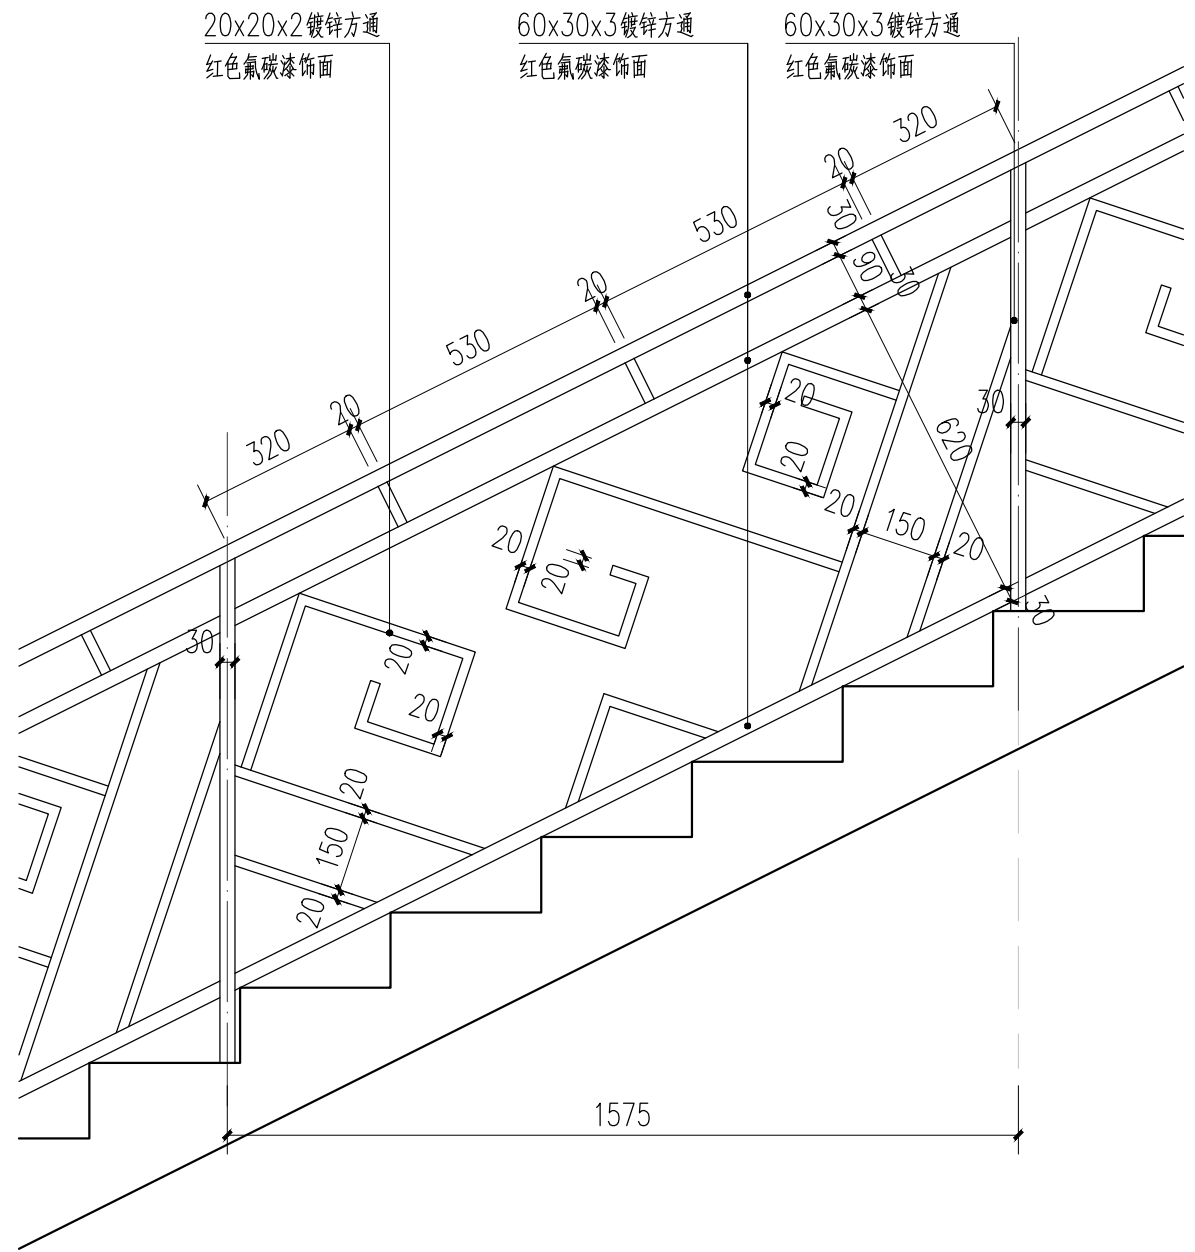

3 铁艺栏杆标准段立面大样 1:15

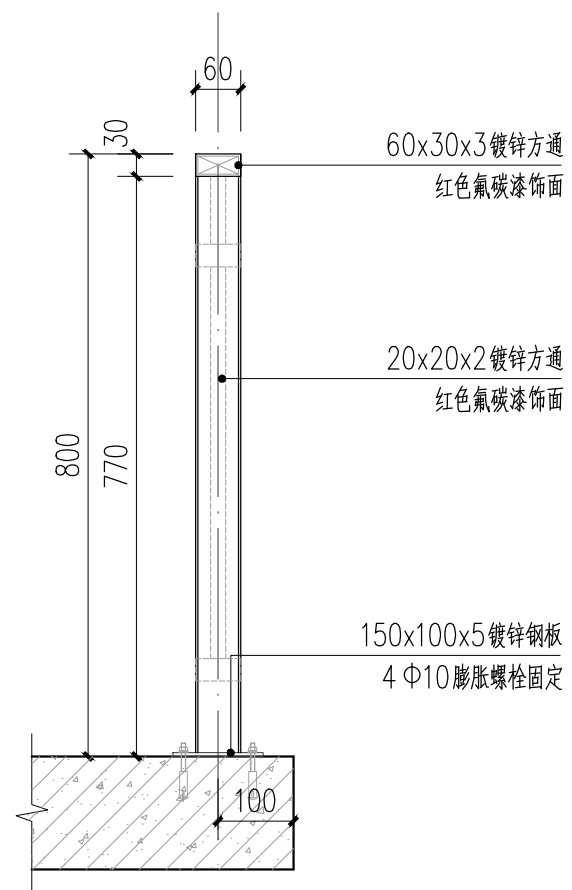

4 铁艺栏杆剖面图 1:10

说明：1、墙面拆除原20厚水泥砂浆，新做法参考1#建筑外墙饰面通用做法；
2、所有竖向、尺寸均以现场实际复核为准，如有不符需按实际尺寸调整，本图尺寸仅供参考；

 深圳中城致景设计有限公司 SHENZHEN ZHONGCHENG ZHIJING DESIGN CO., LTD	始兴县“百千万工程”典型示范村建设项目（长梅村）		审 定	崔益权	项目负责人	黄 伟	专 业	园林工程	项目编号	-
	2# 建筑立面改造图		审 核	唐振鹏	专业负责人	唐振鹏	比 例		设计阶段	施工图
			校 对	陈小燕	设 计	熊章锋	日 期	2025.08	图 号	YS4.03.1