




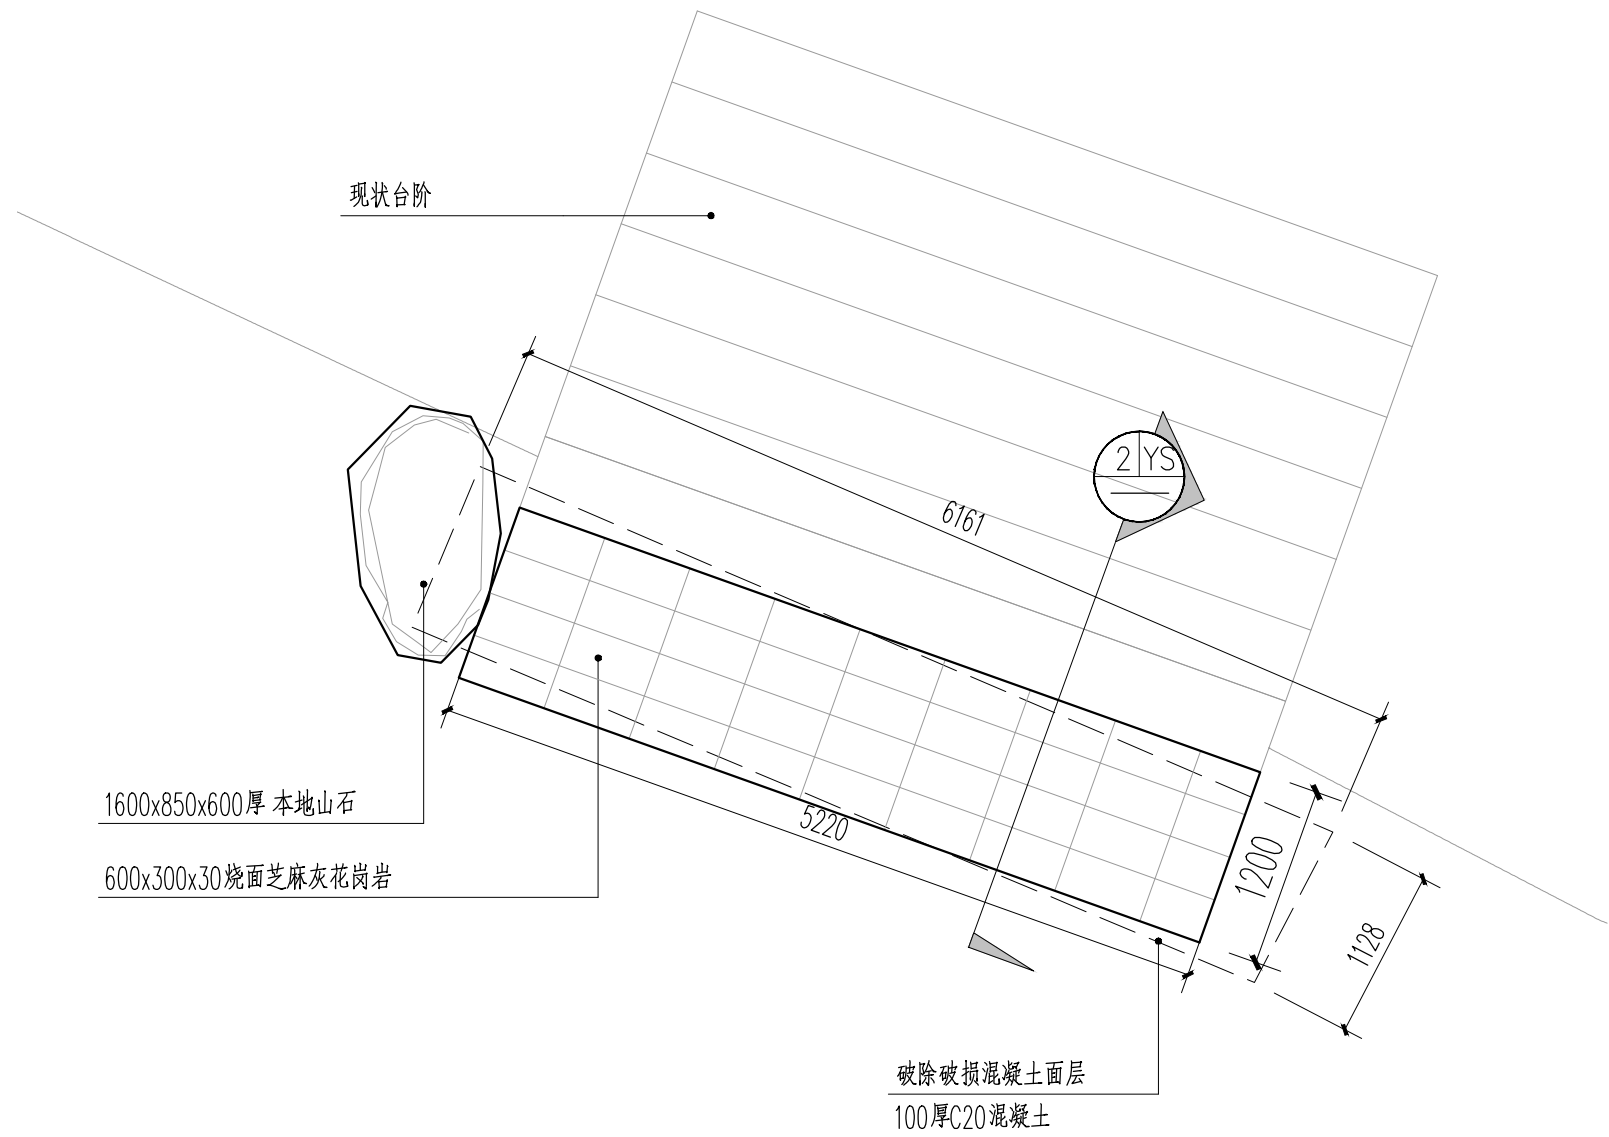


1 台阶及亲水平台修复平面图 1:50

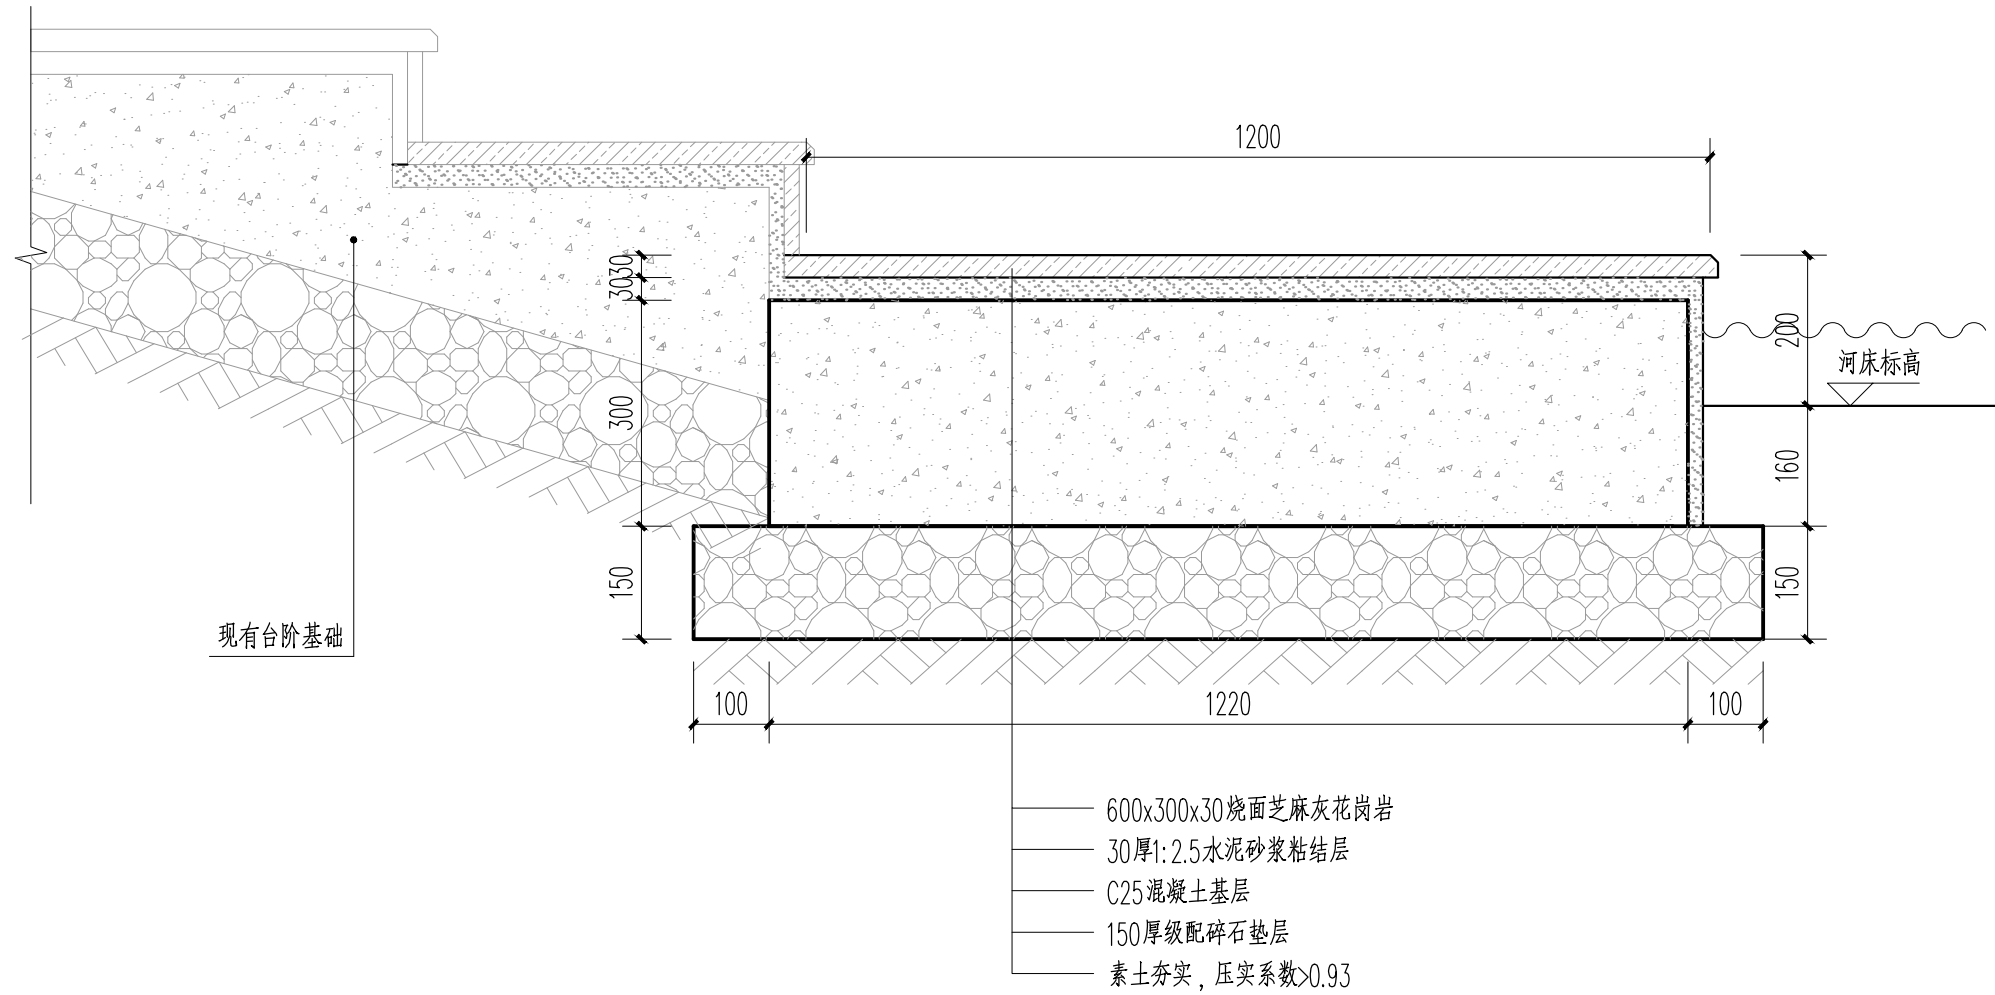

2 台阶剖面图 1:10

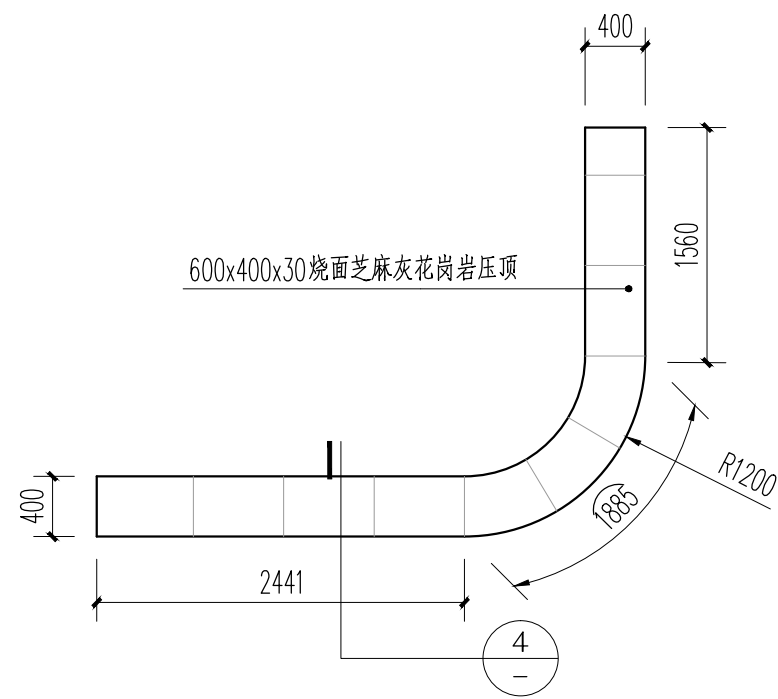

3 座凳平面图 1:50

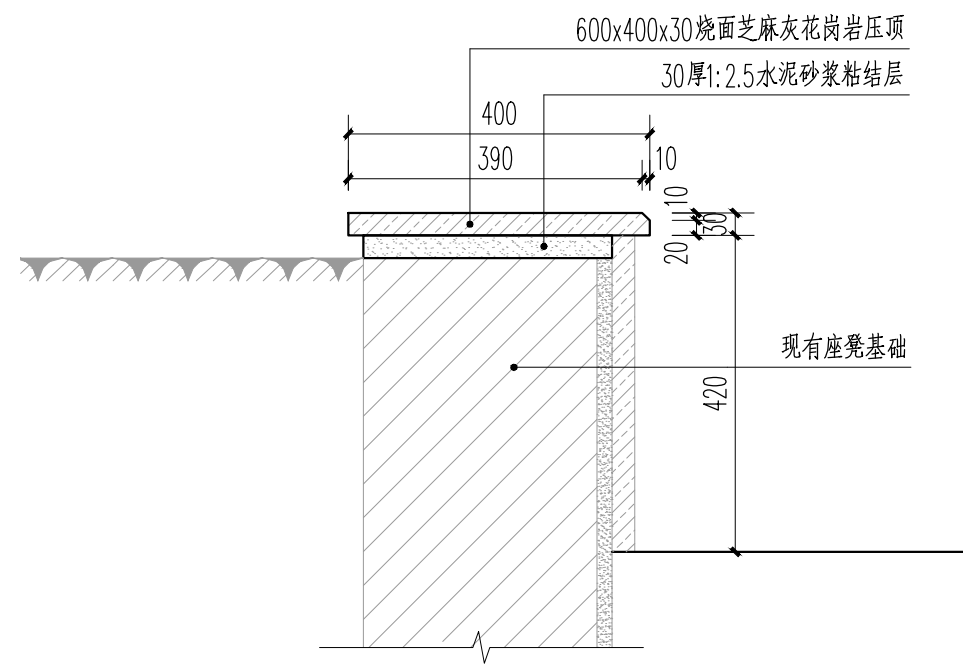

4 座凳剖面图 1:10

说明：1、所有竖向、尺寸均以现场实际复核为准，如有不符需按实际尺寸调整；

 深圳中城致景设计有限公司 SHENZHEN ZHONGCHENG ZHIJING DESIGN CO., LTD	始兴县“百千万工程”典型示范村建设项目（长梅村）		审 定	崔益权	项目负责人	黄 伟	专 业	园林工程	项目编号	-
	台阶修复、座凳面层改造详图		审 核	唐振鹏	专业负责人	唐振鹏	比 例		设计阶段	施工图
			校 对	陈小燕	设 计	熊章锋	日 期	2025.08	图 号	YS5.01