




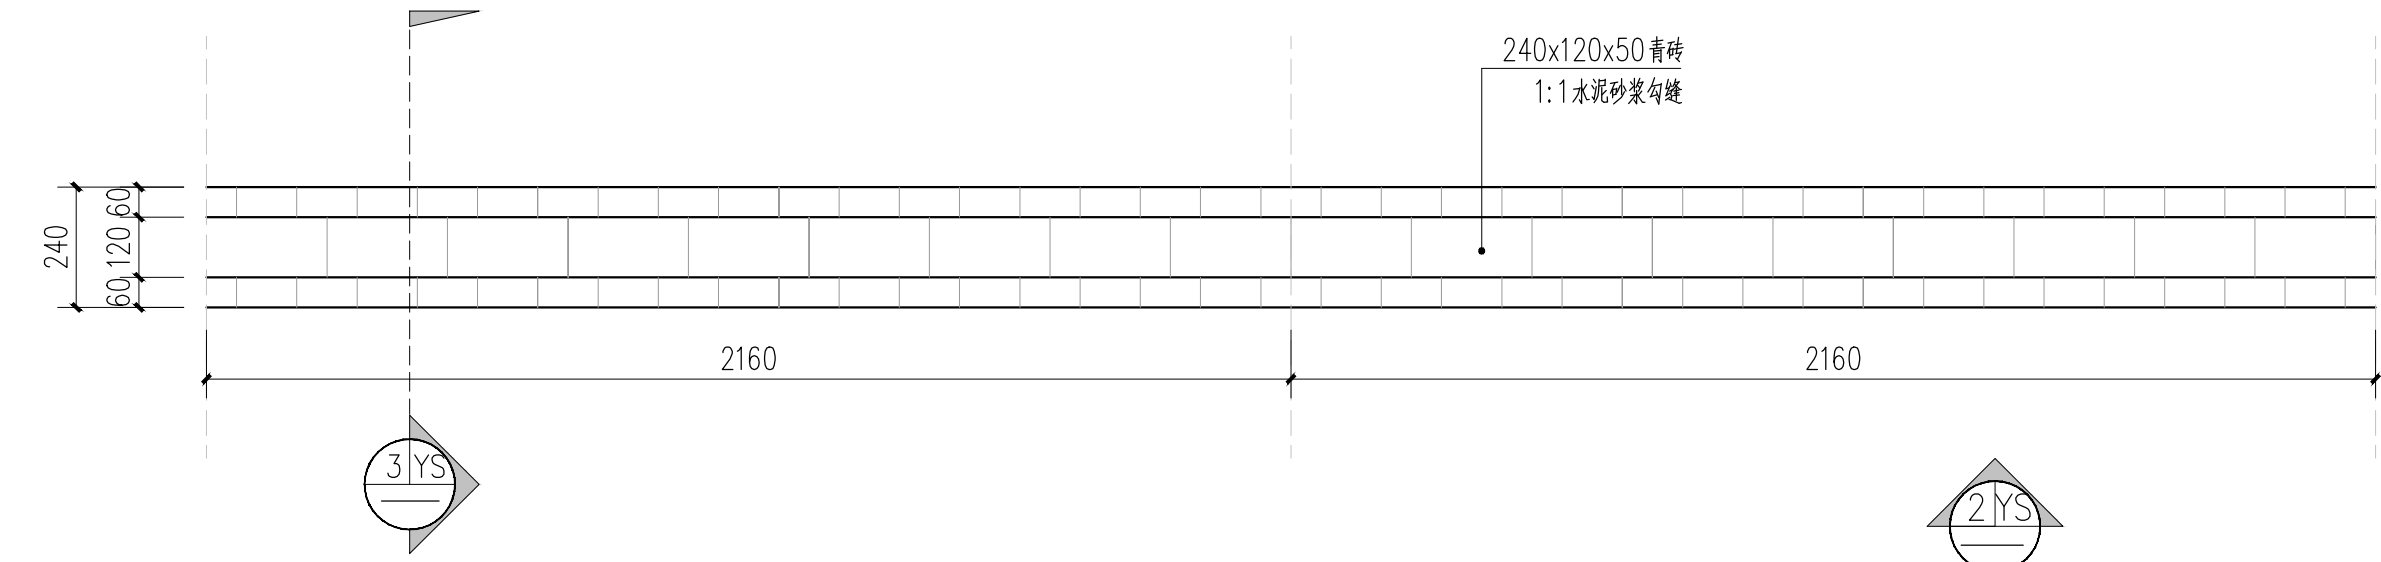

1 “四小园”围墙标准段平面图 1:15

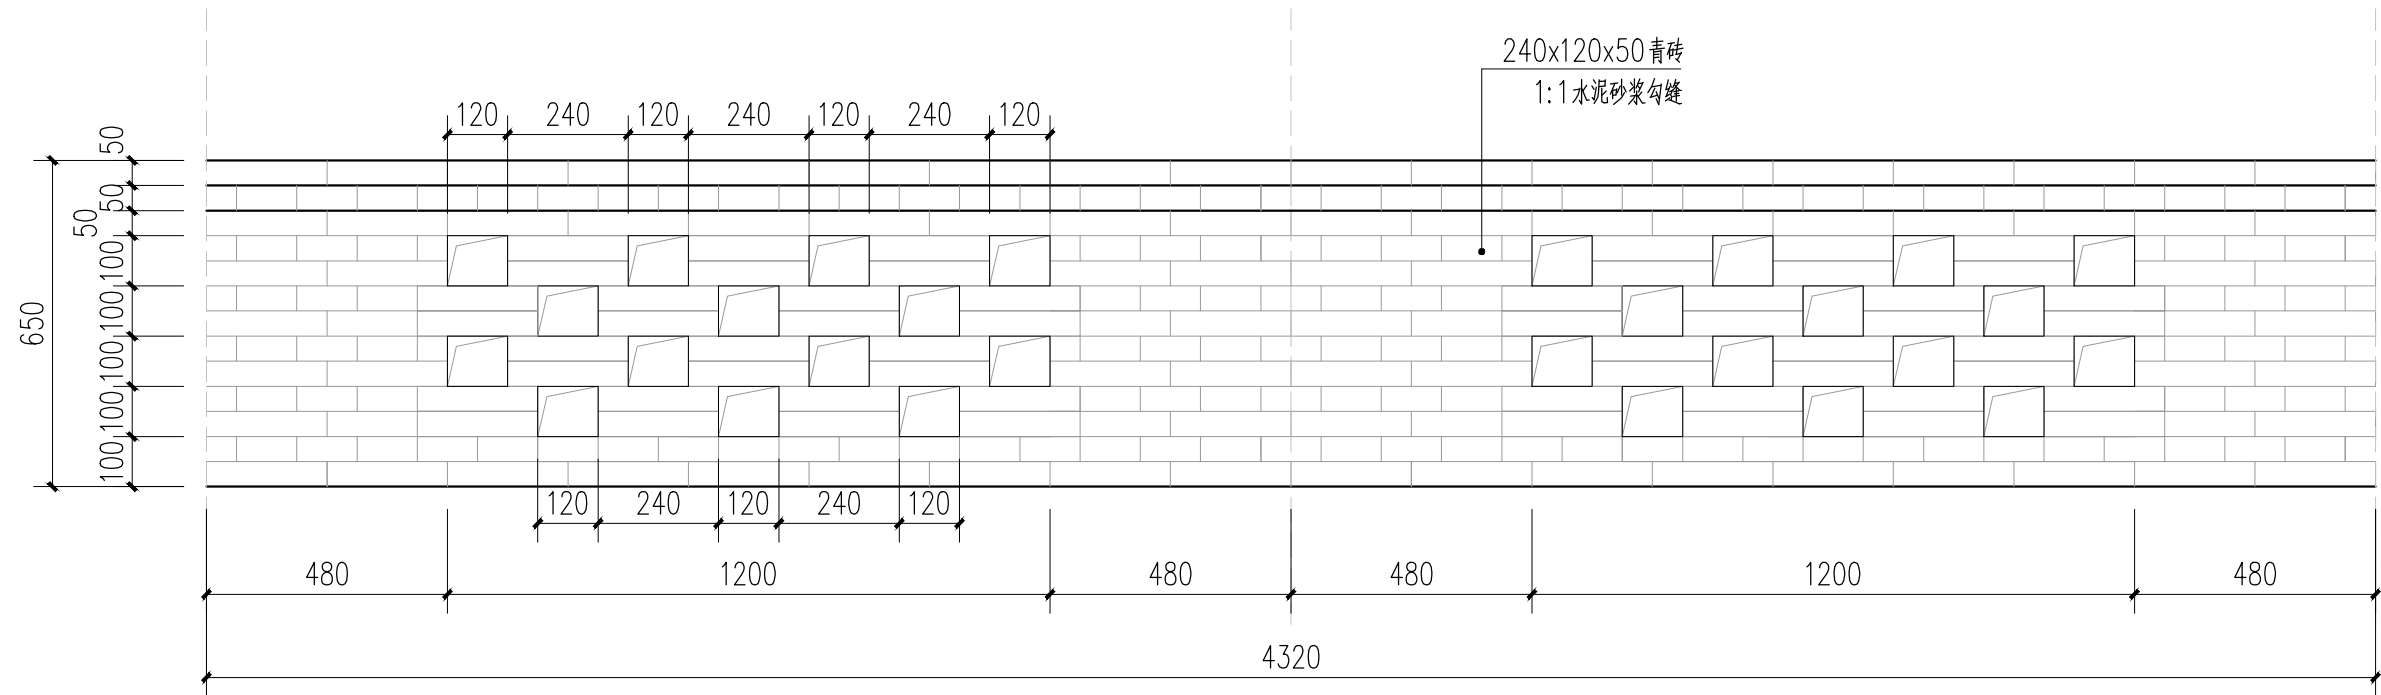

2 “四小园”围墙标准段立面图 1:15

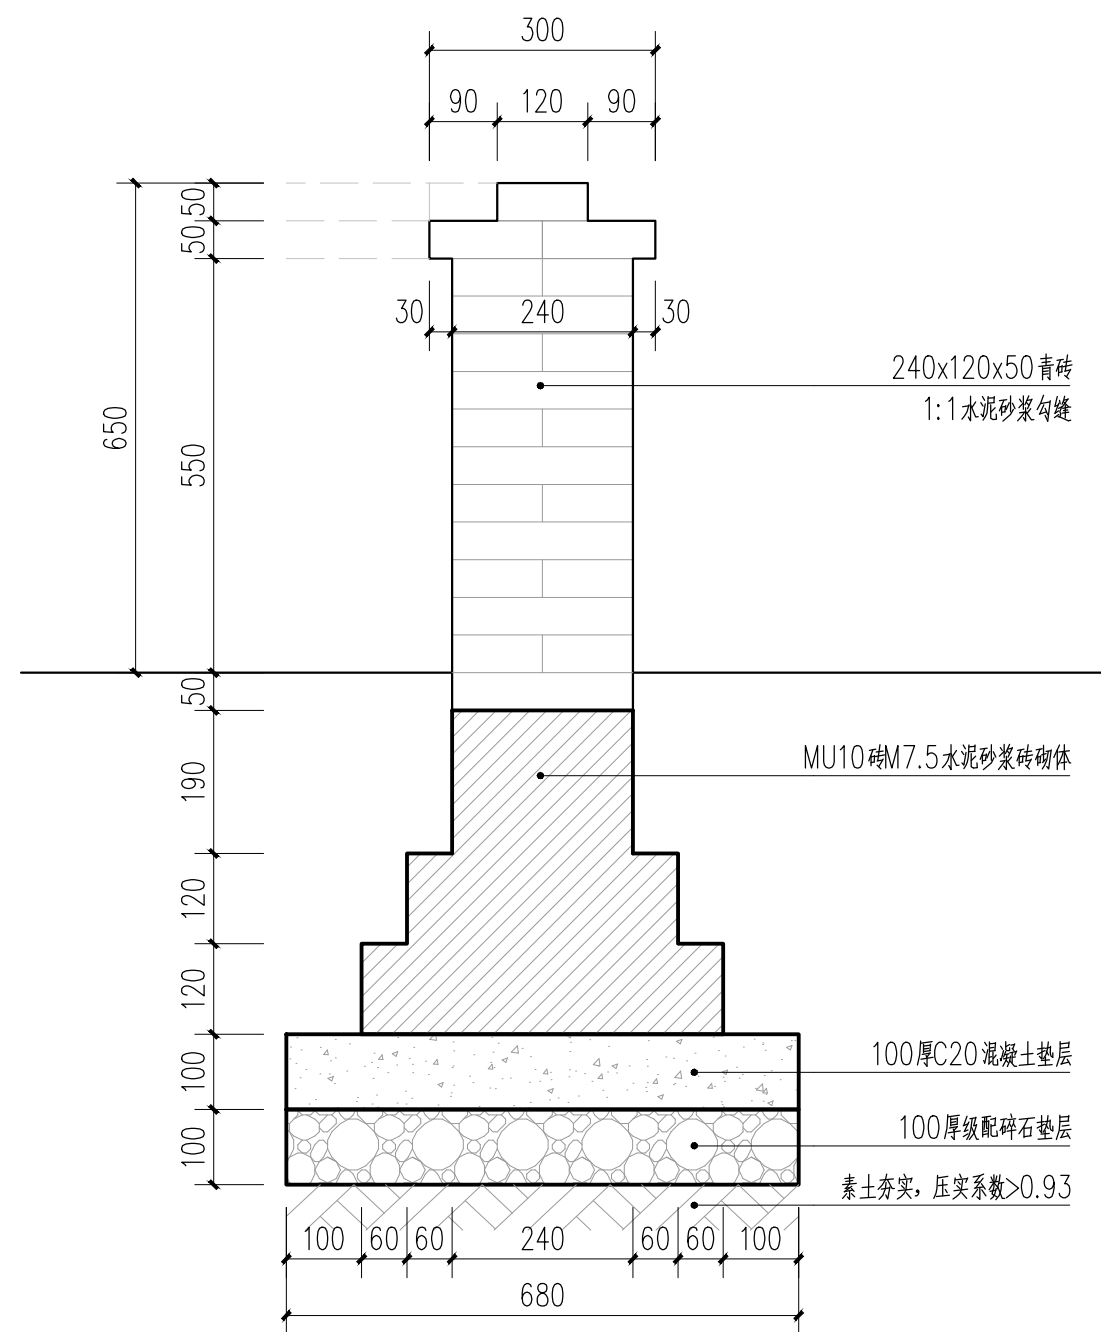

3 “四小园”围墙标准段剖面图 1:10