




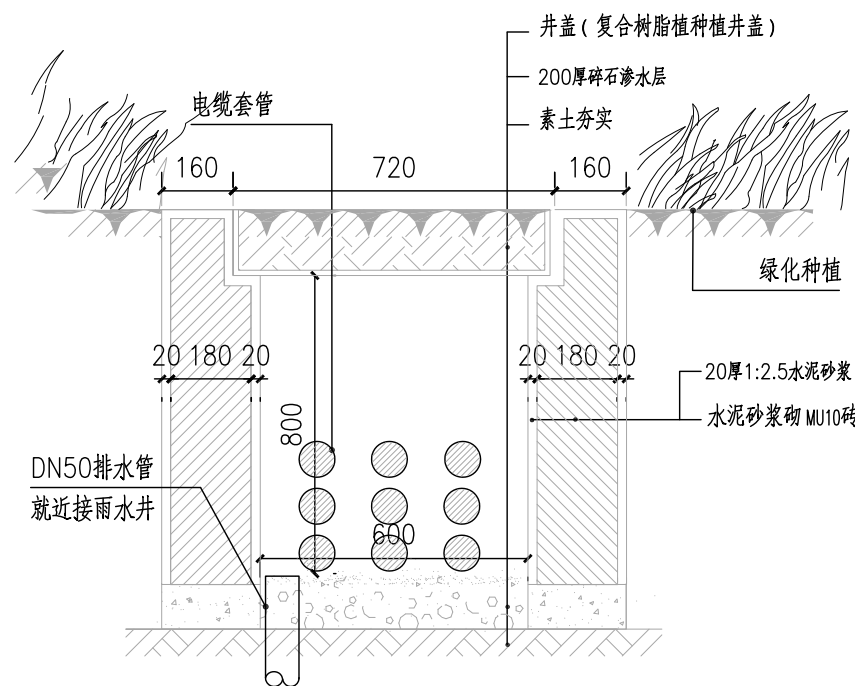


01 方形电缆手井做法大样图（绿化位）

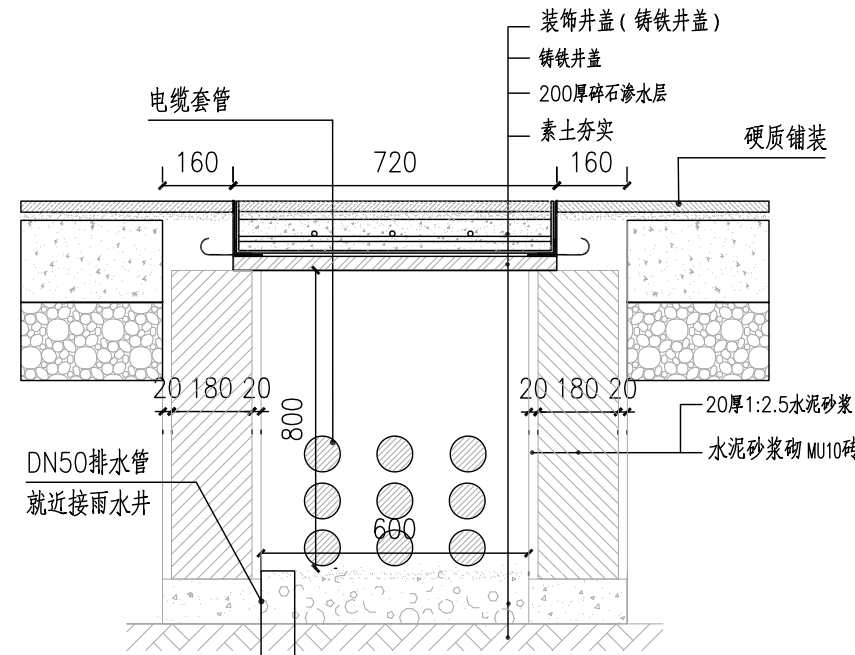


02 方形电缆手井做法大样图（硬质位）

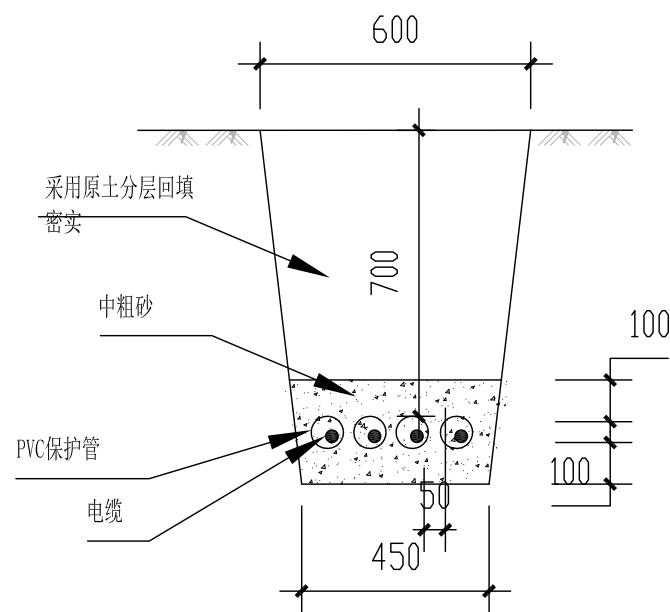


03 电缆、电线套管剖面大样图
1-4根电缆

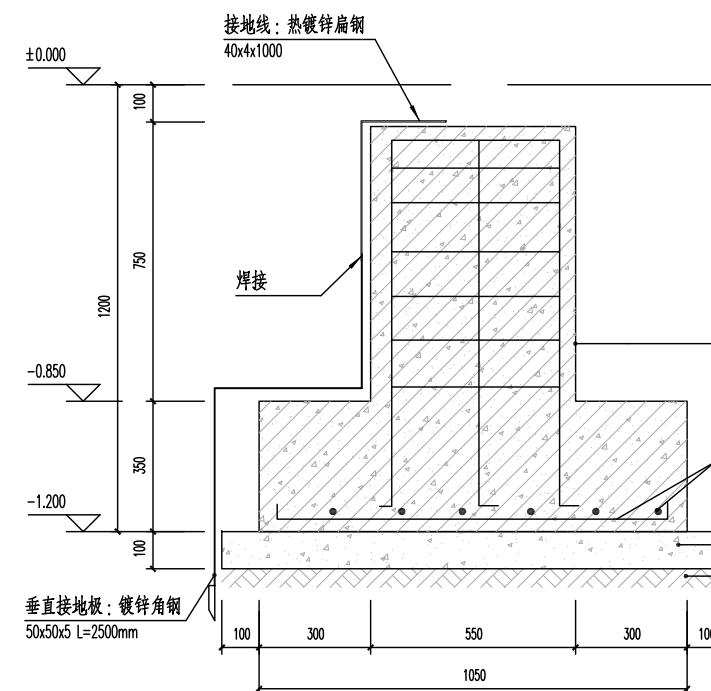


04 场地灯基础固定大样图
1:15

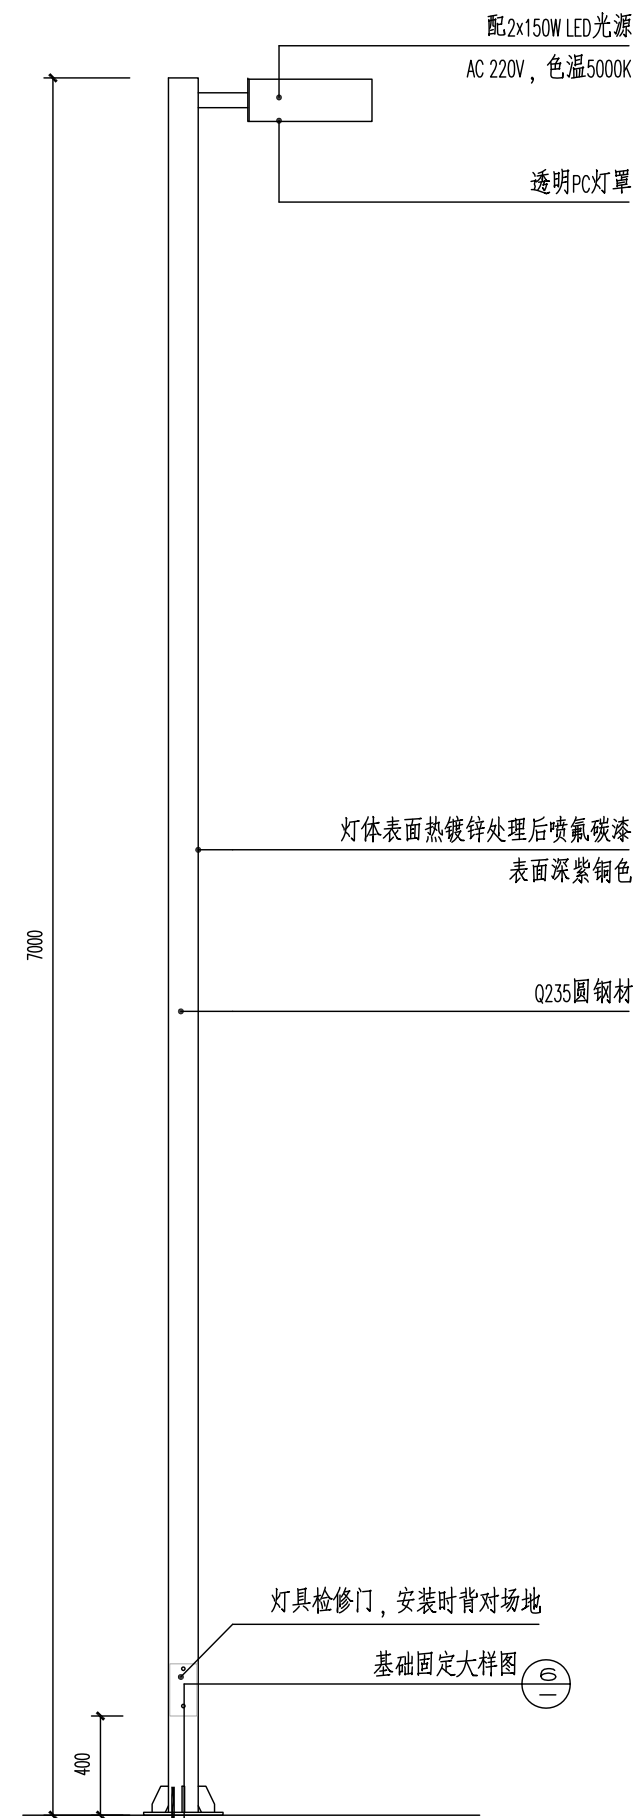

05 场地灯图
1:30

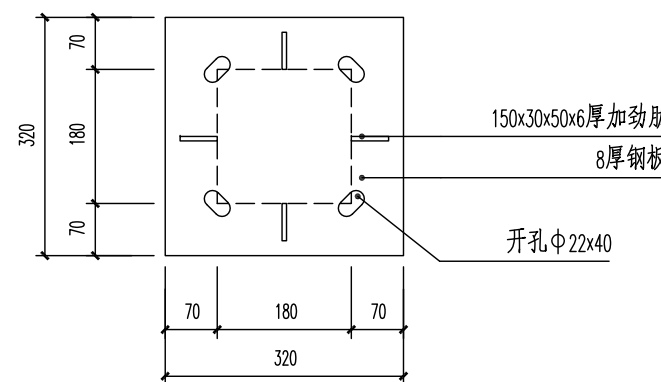

06 固定法兰大样图
1:10

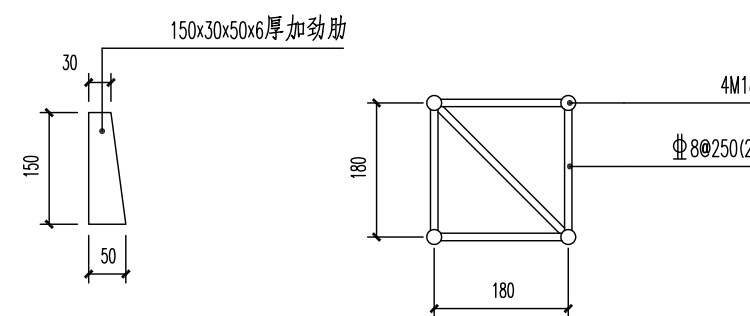

07 预埋件大样图
1:10



深圳中城致景设计有限公司
SHENZHEN ZHONGCHENG ZHIJING DESIGN CO., LTD

始兴县“百千万工程”典型示范村建设项目（长梅村）

电气主要安装大样图

审 定	崔益权	项目负责人	黄 伟	专 业	园林工程	项目编号	-
审 核	唐振鹏	专业负责人	唐振鹏	比 例		设计阶段	施工图
校 对	陈小燕	设 计	熊章锋	日 期	2025.08	图 号	DS-03