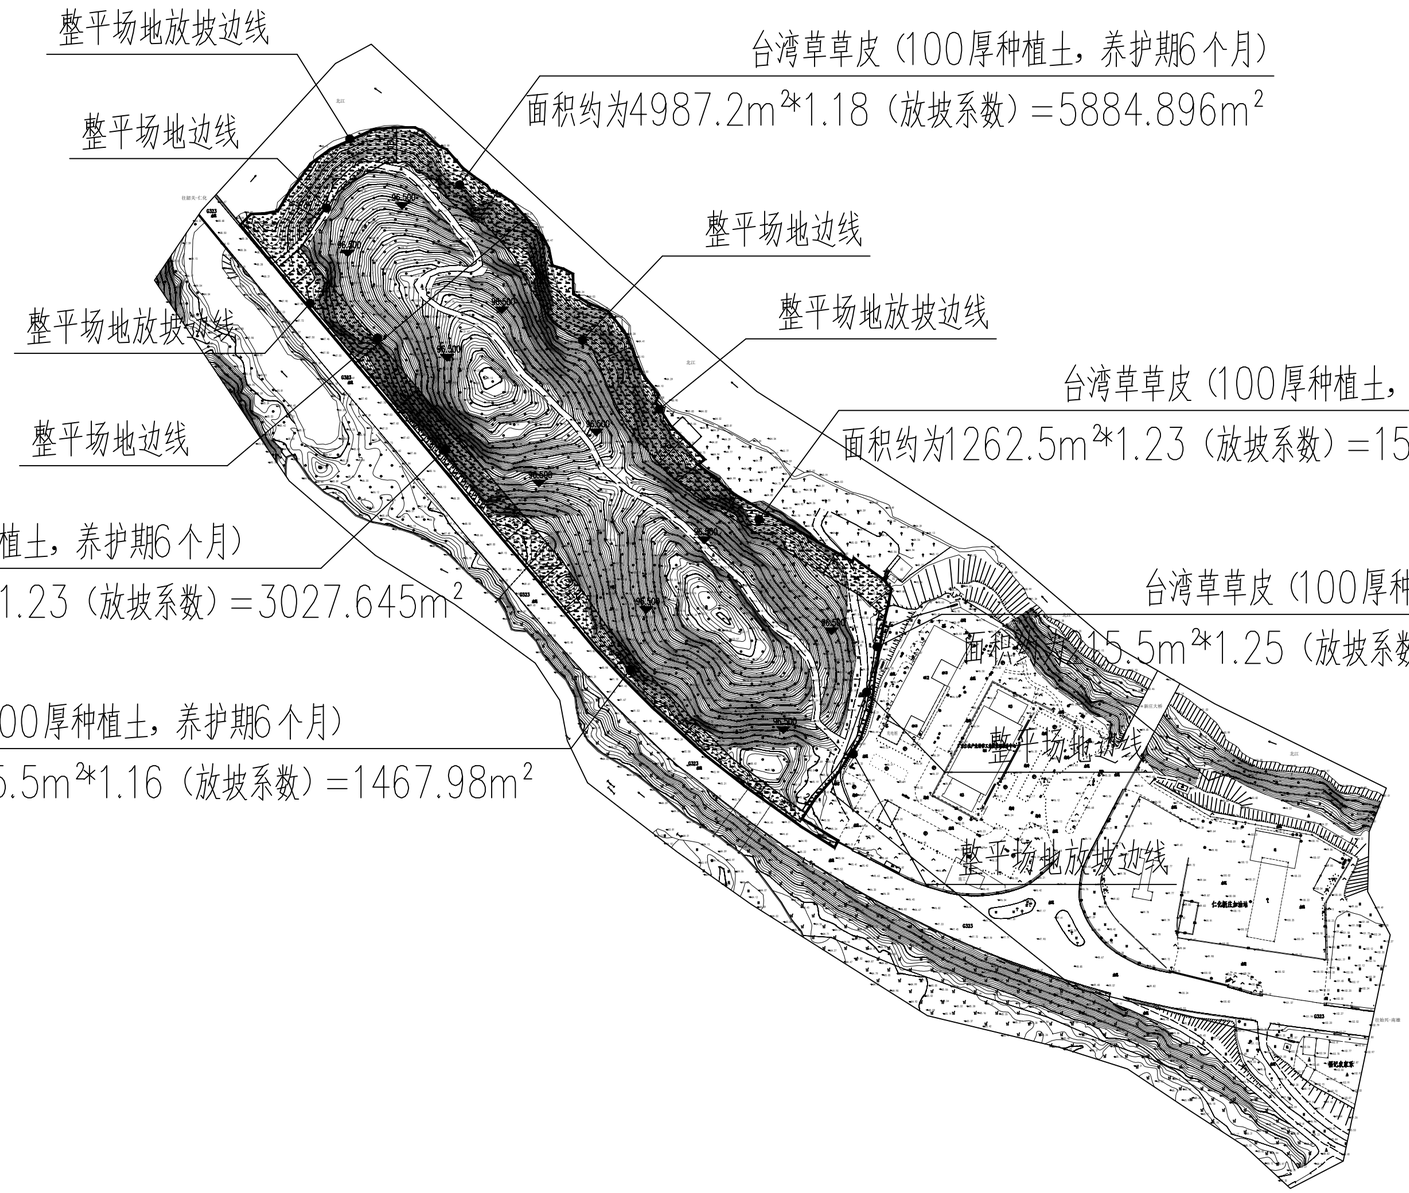

场地整平边线及标高平面图 1:100

会签 Confirmed by	建筑 Architecture	结构 Structure	给排水 Plumbing	暖通 HVAC	电器 Electricity	弱电 ELV

备注
COMMENTS

设计单位
DESIGN INSTITUTE

广州博厦建筑设计研究院有限公司
GUANGZHOU BOSHA ARCHITECTURAL DESIGN INSTITUTE CO.,LTD.

证书
CERTIFICATE

建筑工程设计甲级；
给水、排水、特种、建筑、园林、人防工程设计乙级
证书编号：A244007828
城乡规划编制甲级资质证书编号：
自资规甲字21440265

建设单位 Client	仁化县丹霞旅游经济开发试验区管理委员会	
工程名称 Project Name	仁化产业转移工业园区基础建设（二期）-韶关仁化产业园区桥南配套区新征用地基础设施建设项目	
子项名称 Sub-Project		
工程编号 Project No.		子项编号 Sub-Project No.
审定 Approved by	左 伟	
审核 Verified by	魏中华	
项目负责人 Project manager	辛乐	
专业负责人 Profession manager	张晓宇	
校对 Checked by	郑海涛	
设计 Designer	张晓宇	
图纸名称 Drawing Title	场地整平边线及标高平面图	

专业 Discipline	园林	阶段 Stage	施设
版次 Version No.	01	图号 Drawing No.	YL-03
比例 Scale	1:100	日期 Date	2026.01

注册执业专用章 Stamp of Registration

广东省建设工程勘察设计出图专用章
单位名称：广州博厦建筑设计研究院有限公司
业务范围：可承担各行业建设工程甲级
资质证书编号：A244007828
有效期至：2029年02月06日