


2755.50-38454.75

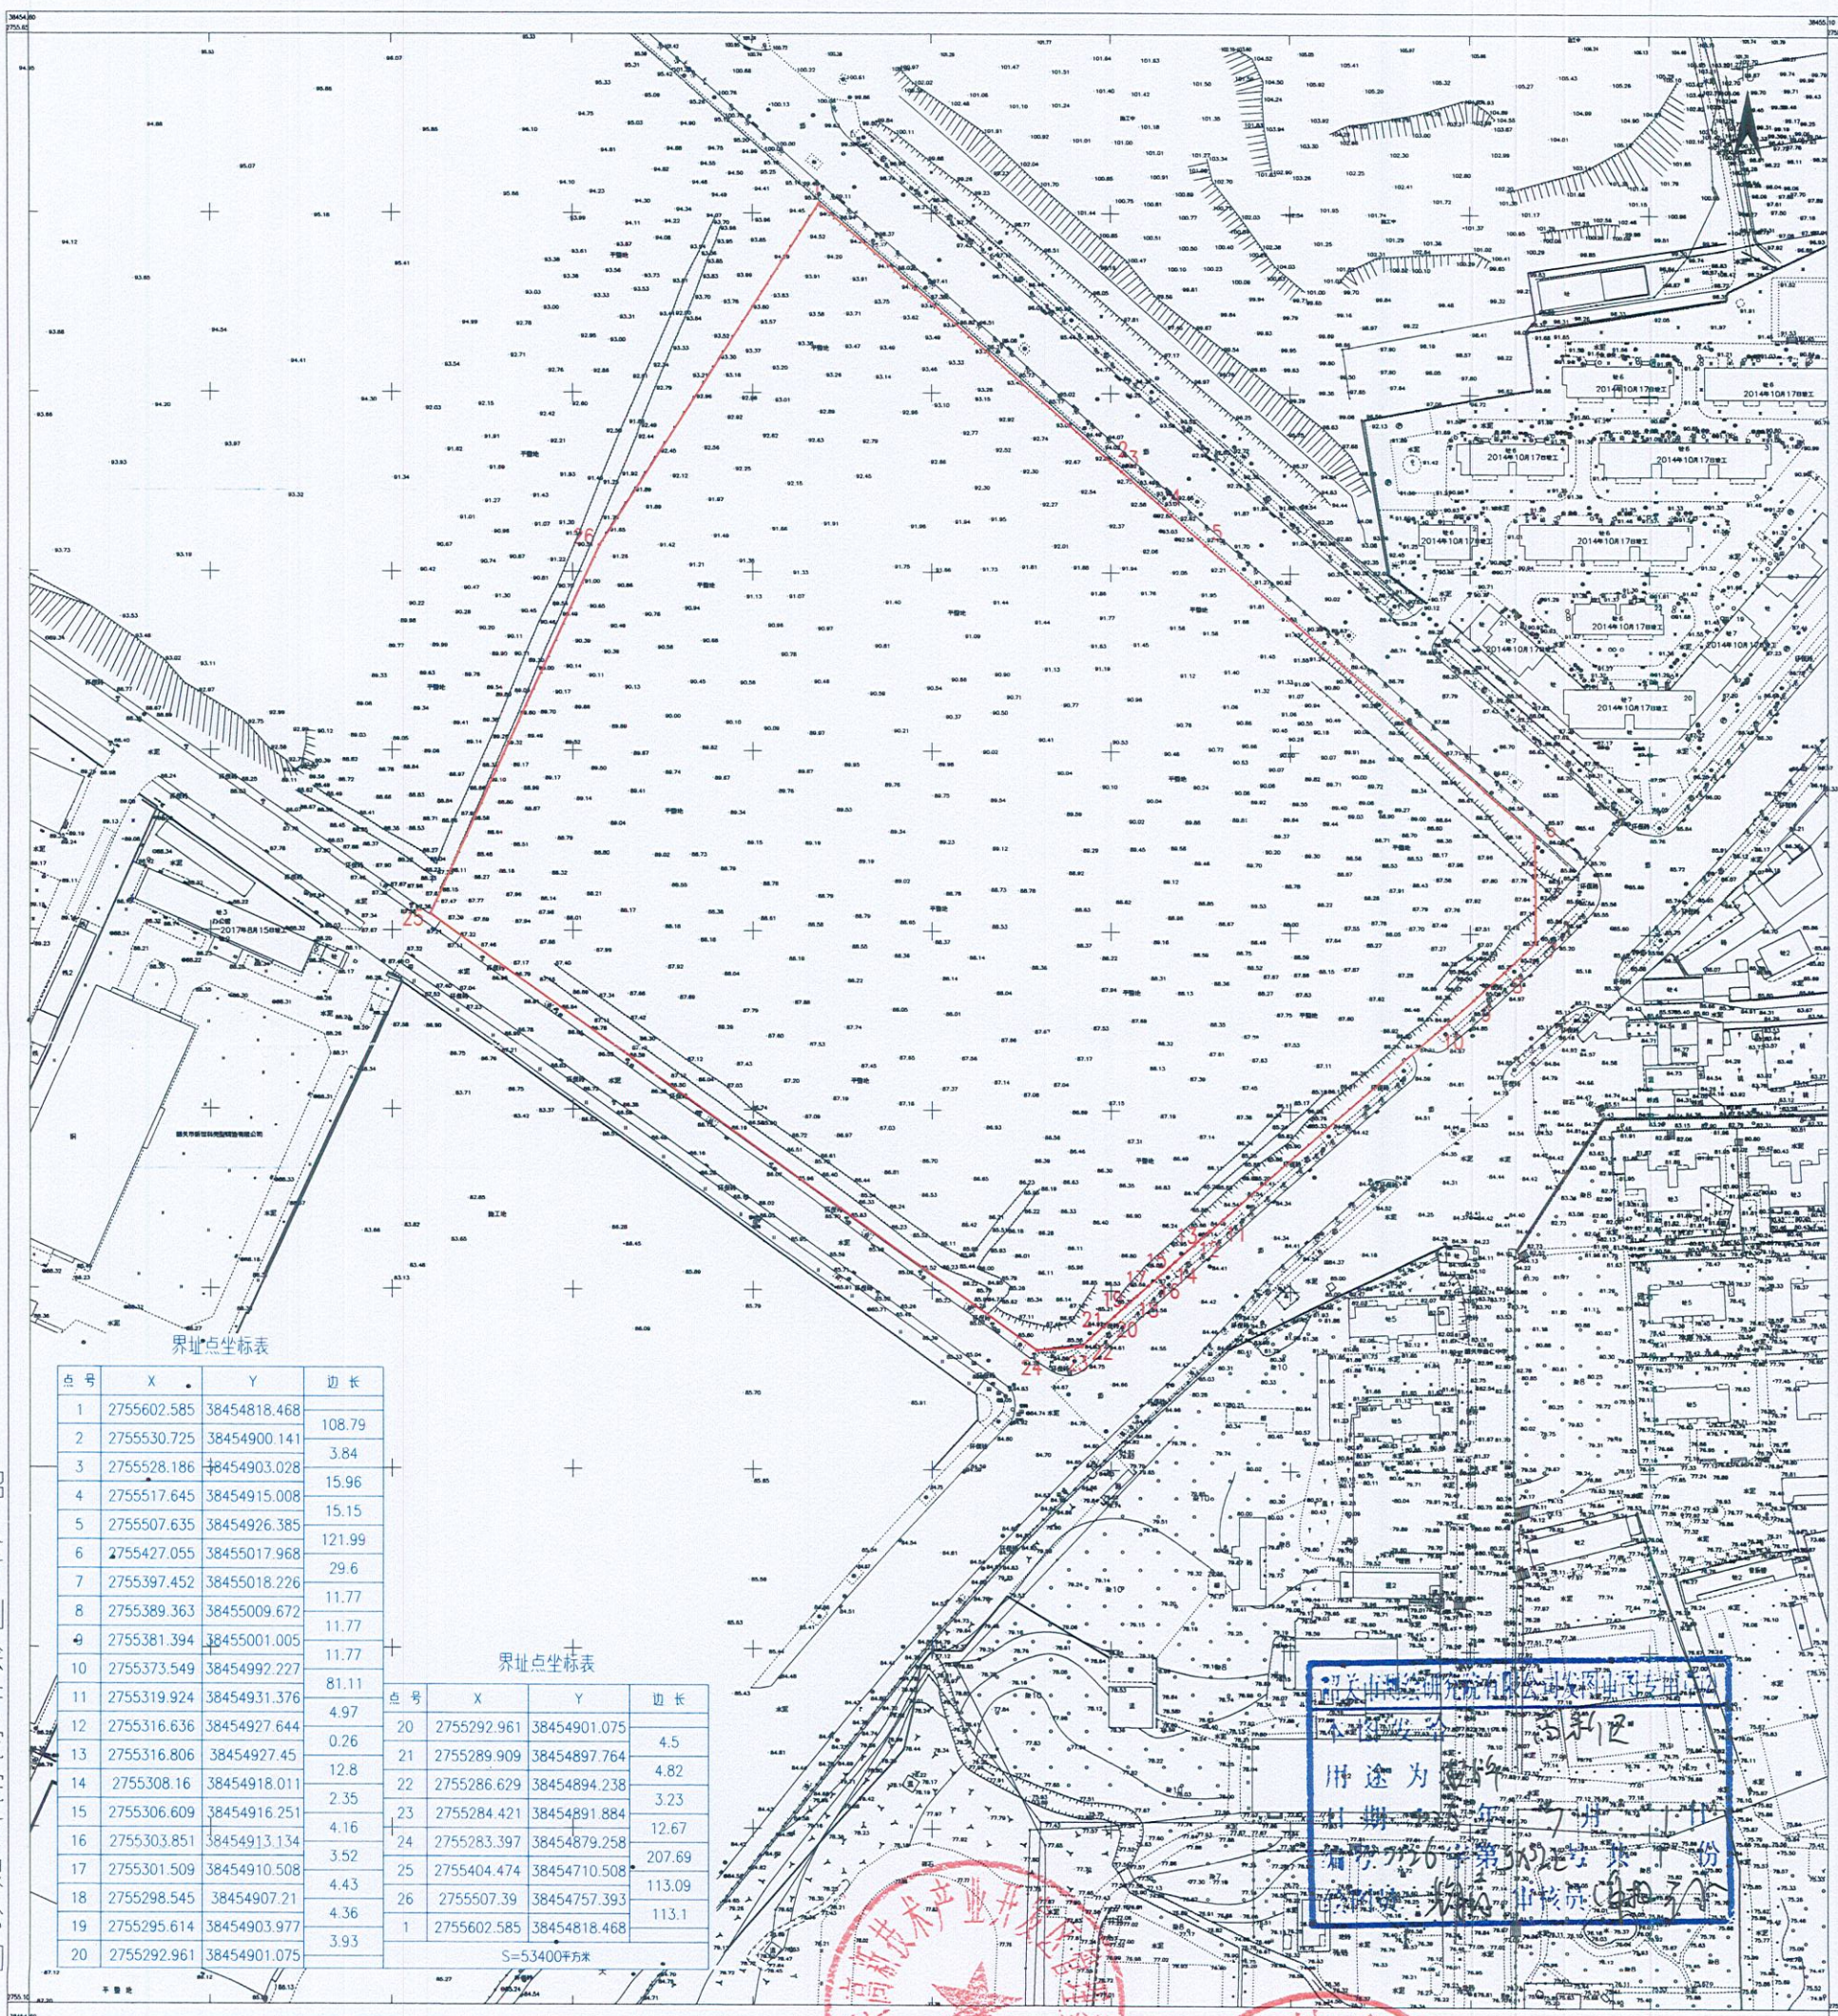

点号	X	Y	边长
1	2755602.585	38454818.468	108.79
2	2755530.725	38454900.141	3.84
3	2755528.186	38454903.028	15.96
4	2755517.645	38454915.008	15.15
5	2755507.635	38454926.385	121.99
6	2755427.055	38455017.968	29.6
7	2755397.452	38455018.226	11.77
8	2755389.363	38455009.672	11.77
9	2755381.394	38455001.005	11.77
10	2755373.549	38454992.227	81.11
11	2755319.924	38454931.376	4.97
12	2755316.636	38454927.644	0.26
13	2755316.806	38454927.45	12.8
14	2755308.16	38454918.011	2.35
15	2755306.609	38454916.251	4.16
16	2755303.851	38454913.134	3.52
17	2755301.509	38454910.508	4.43
18	2755298.545	38454907.21	4.36
19	2755295.614	38454903.977	3.93
20	2755292.961	38454901.075	

点号	X	Y	边长
20	2755292.961	38454901.075	4.5
21	2755289.909	38454897.764	4.82
22	2755286.629	38454894.238	3.23
23	2755284.421	38454891.884	12.67
24	2755283.397	38454879.258	207.69
25	2755404.474	38454710.508	113.09
26	2755507.39	38454757.393	113.1
1	2755602.585	38454818.468	


S=53400平方米

用途为
期限
第3次
第3次

韶关市测绘研究院有限公司

2000国家大地坐标系
绘图日期:2026年7月1日
审核日期:2026年7月1日

1:2000

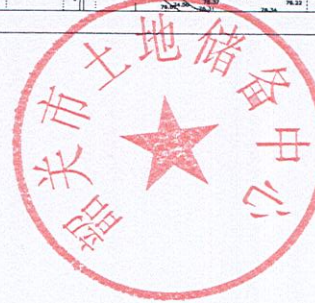

绘图员:张丹青
审核员:谢远翔