


# 宗地图

宗地编号：RH202615

权利人：韶关仁化产业园区周田片区XZ1-4地块

所在图幅号：2763.75-38489.75

面积：20089.13

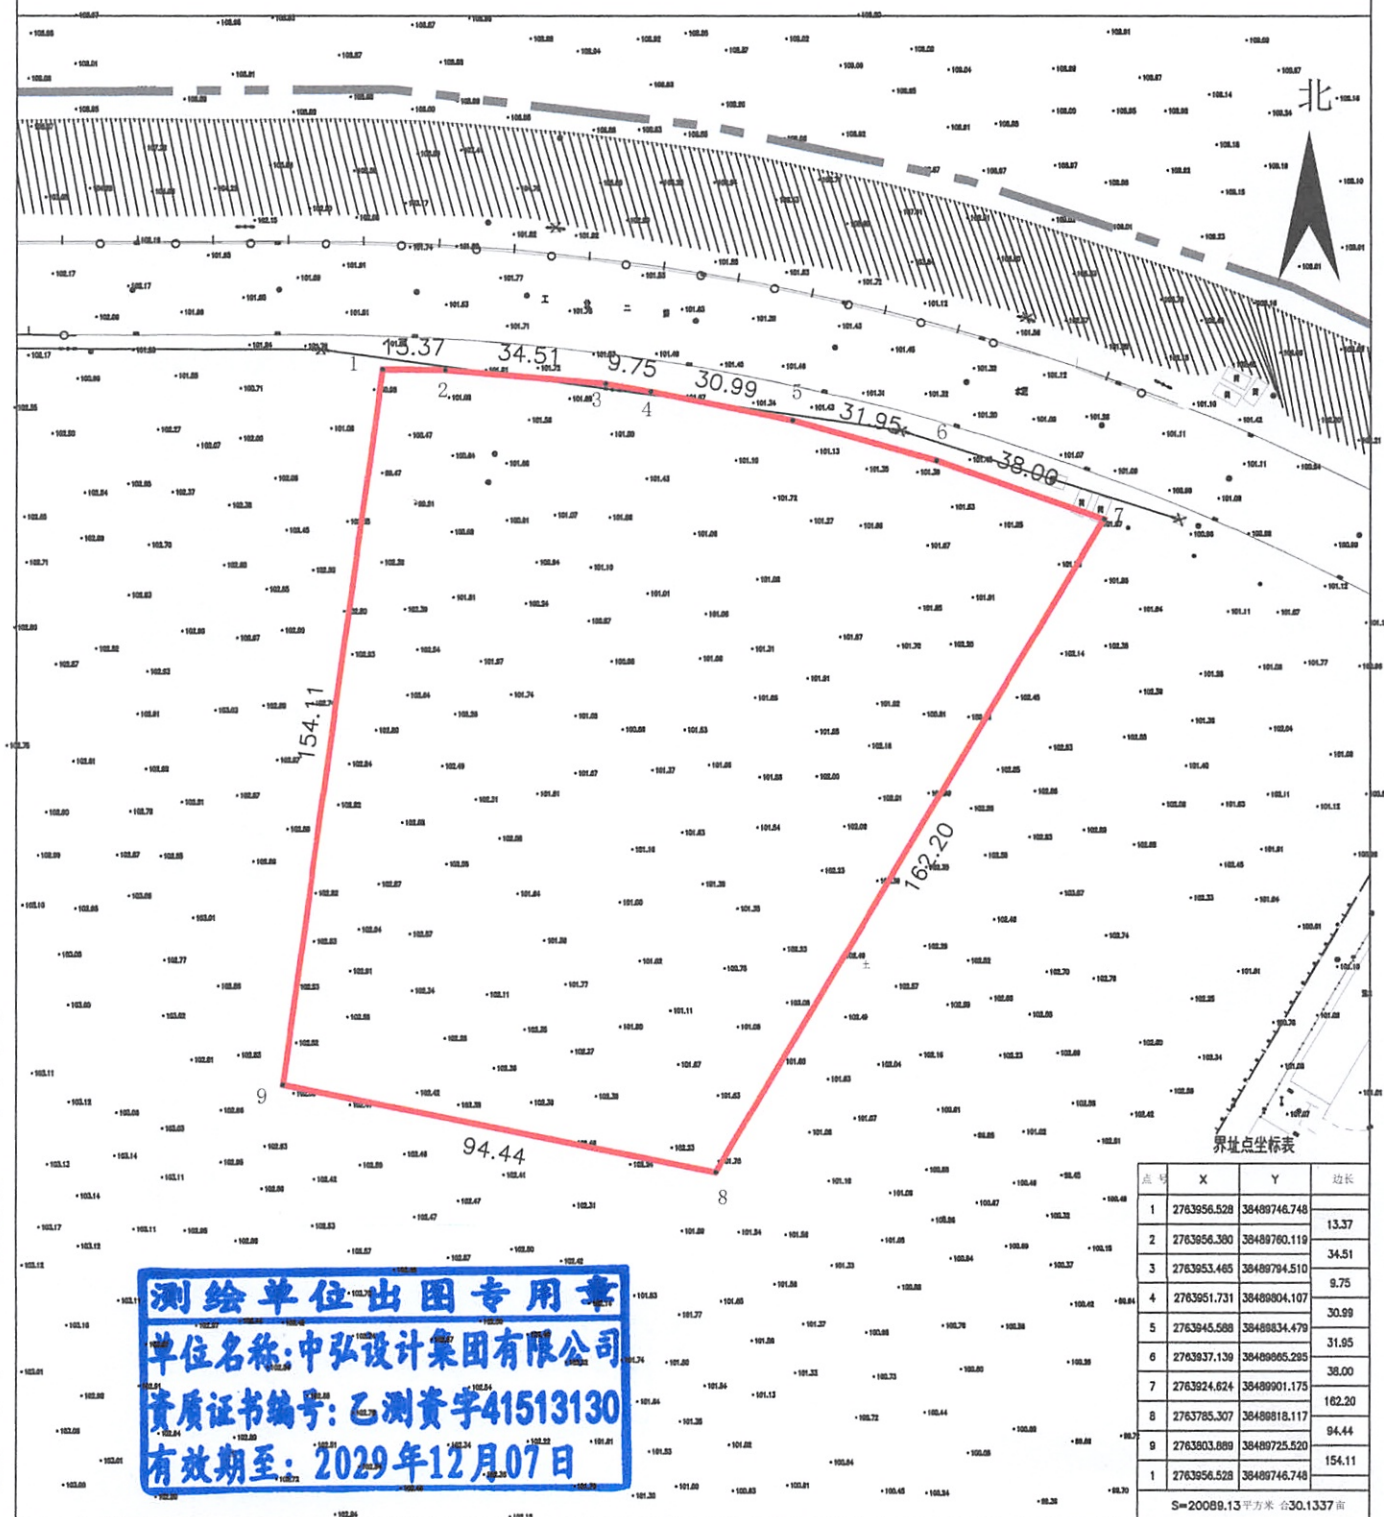

**测绘单位出图专用章**  
 单位名称：中弘设计集团有限公司  
 资质证书编号：乙测资字41513130  
 有效期至：2029年12月07日

中弘设计集团有限公司

绘图日期：2026年5月13日

1:1610

测绘员：周家龙、刘润青

审核日期：2026年5月13日

审核员：李永青