

新丰县回龙镇便民公共服务设施建设项目


工程编号：20241122-01

施工图



建首工程咨询设计有限公司

二零二四年 十二月

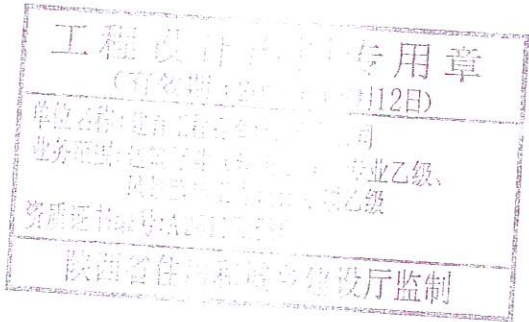



建首工程咨询设计有限公司

图 纸 目 录

第 1 页 共 1 页

工程编号 20241122-01 工程名称 新丰县回龙镇便民公共服务设施建设项目				
序号	图 号	图 名	图 幅	备 注
1	LN-00	封面	A3	
2	LN-01	目录	A4	
3	LN-02	设计说明	A3	
4	LP-1. 01	标识牌、指示牌、警示牌平面布置图	A3	
5	LP-2. 01	指示牌大样图一	A3	
6	LP-2. 02	指示牌大样图二	A3	
7	LP-2. 02	指示牌大样图三	A3	
8	LP-3. 01	充电桩及非机动车棚平面布置图	A3	
9	LP-4. 01	充电桩基础安装做法一	A3	
10	LP-5. 01	非机动车棚一详图一	A3	
11	LP-5. 02	非机动车棚一详图二	A3	
12	LP-6. 01	非机动车棚二详图一	A3	
13	LP-6. 02	非机动车棚二详图二	A3	
14	LP-7. 01	充电指示牌详图	A3	
15				
16				
17				
18				
19				
20				
21				
22				
说 明	1. 本目录由工程负责人组织填写; 2. 如利用标准图, 可在备注栏内说明; 3. 结构计算书_____份 工程地质图 _____ 张。			

设计说明

一、工程概况

1. 设计名称：新丰县回龙镇便民公共服务设施建设项目
2. 建设位置：韶关市新丰县回龙镇

二、设计依据

1. 现行的国家及广东省有关标准规范及规定；
2. 《建筑结构可靠度设计统一标准》--GB 50068-2001；
3. 《建筑结构荷载规范》--GB 50009-2012；
4. 《建筑内部装修设计防火规范》GB50222-2017
5. 《混凝土结构设计规范》--GB 50010-2010；（2015年版）
6. 《民用建筑设计统一标准》--GB50352-2019；
7. 《建筑工程防震设防分类标准》--GB 50233-2008；
8. 建设单位提供的地面测量图；
9. 建设单位提供的有关资料及设计要点；
10. 建设单位认可的方案深化及扩初等有关文件（其中包括业主反馈信息、方案设计评审会意见）。

三、设计内容、文件的编制：

创建特色乡村经济带建设项目-施工图设计图册

四、设计技术说明：

1. 本工程中除标高、坐标和平面以（m）米为单位，其它尺寸均以（mm）毫米为单位
2. 本工程设计如无特殊指明所示标高均为完成面标高，总平面图、分区平面图中定位、竖向与详图有细小出入时，应以详图为准；

3. 设计选用新型材料产品时，其产品的质量和性能必须经过检测符合国家标准后方可采用，并由生产厂家负责指导施工或由生产厂家承包施工，以保证施工质量；
4. 本工程铺装地面的排水坡度应设在1%左右，若出于景观需要，可将排水坡度设定在 2%~3%的范围；景观道路的路面横坡坡度设定在1%~2%，最小纵坡坡度设定在0.5%以上，以确保路面排水畅通；硬质铺地未注明排水坡度的以0.5--1.0%坡度找坡排向雨水收集口或绿地；
5. 《建筑工程防震设防分类标准》--GB 50233-2008；
6. 特殊种植种植槽中苗木应由苗木供应商提供苗木清单并附苗木规格、品种、数量、产地、质量等级、苗木照片等资料，并经监理单位审核确认后，方可施工。另专业施工队伍并对最终的结构安全及效果负责；

五、竖向设计

1. 本工程的地形处理，应按设计的要求现场艺术造型处理；对于地形复杂的地段，应参照已详细绘制的剖面图线，明确几个主要空间地面的关系(室内外地坪标高、路面标高、水面水底标高等)。因现场地形复杂，景观设计所依据的条件与现场有不符的情况。如果设计尺寸及竖向等与实际空间有出入时，须遵照本设计构思会同甲方、设计方、施工方结合现场具体情况予以适当调整；
2. 水电、室外管线综合系统等均由相应专业设计；
3. 路面排水，场地排水，种植区排水，穿孔排水管线等的布置与设计均应与室外雨水系统相连接，并应与建筑总平面图等相关图纸密切配合使用；
4. 施工方应对整个设计范围内最终实施的地形、场地、路面及排水的最终效果负责。施工方应于施工前对照相关专业初步设计纸，核实相应的场地标高，并将有疑问及与施工现场相矛盾之处提请设计师注意，以便在施工前解决此类问题。

六、土建说明

(一). 材料要求

1. 结构材料

- 2) 砖砌体材料： 除图纸中注明者外，本工程所用的砌体均为MU10水泥砖，M7.5砌筑砂浆；如果墙体厚度为1/4标准砖，则采用1:2.5水泥砂浆砌筑；用于基础及承重砌块不得使用轻集料混凝土砌块；结构保护层不小于20厚。
- 3) 混凝土材料： 除图纸中注明者外，现浇的C20、C25、C30、C35、C40、C45、C50、C55、C60、C65、C70、C75、C80、C85、C90、C95、C100、C105、C110、C115、C120、C125、C130、C135、C140、C145、C150、C155、C160、C165、C170、C175、C180、C185、C190、C195、C200、C205、C210、C215、C220、C225、C230、C235、C240、C245、C250、C255、C260、C265、C270、C275、C280、C285、C290、C295、C300、C305、C310、C315、C320、C325、C330、C335、C340、C345、C350、C355、C360、C365、C370、C375、C380、C385、C390、C395、C400、C405、C410、C415、C420、C425、C430、C435、C440、C445、C450、C455、C460、C465、C470、C475、C480、C485、C490、C495、C500、C505、C510、C515、C520、C525、C530、C535、C540、C545、C550、C555、C560、C565、C570、C575、C580、C585、C590、C595、C600、C605、C610、C615、C620、C625、C630、C635、C640、C645、C650、C655、C660、C665、C670、C675、C680、C685、C690、C695、C700、C705、C710、C715、C720、C725、C730、C735、C740、C745、C750、C755、C760、C765、C770、C775、C780、C785、C790、C795、C800、C805、C810、C815、C820、C825、C830、C835、C840、C845、C850、C855、C860、C865、C870、C875、C880、C885、C890、C895、C900、C905、C910、C915、C920、C925、C930、C935、C940、C945、C950、C955、C960、C965、C970、C975、C980、C985、C990、C995、C1000、C1005、C1010、C1015、C1020、C1025、C1030、C1035、C1040、C1045、C1050、C1055、C1060、C1065、C1070、C1075、C1080、C1085、C1090、C1095、C1100、C1105、C1110、C1115、C1120、C1125、C1130、C1135、C1140、C1145、C1150、C1155、C1160、C1165、C1170、C1175、C1180、C1185、C1190、C1195、C1200、C1205、C1210、C1215、C1220、C1225、C1230、C1235、C1240、C1245、C1250、C1255、C1260、C1265、C1270、C1275、C1280、C1285、C1290、C1295、C1300、C1305、C1310、C1315、C1320、C1325、C1330、C1335、C1340、C1345、C1350、C1355、C1360、C1365、C1370、C1375、C1380、C1385、C1390、C1395、C1400、C1405、C1410、C1415、C1420、C1425、C1430、C1435、C1440、C1445、C1450、C1455、C1460、C1465、C1470、C1475、C1480、C1485、C1490、C1495、C1500、C1505、C1510、C1515、C1520、C1525、C1530、C1535、C1540、C1545、C1550、C1555、C1560、C1565、C1570、C1575、C1580、C1585、C1590、C1595、C1600、C1605、C1610、C1615、C1620、C1625、C1630、C1635、C1640、C1645、C1650、C1655、C1660、C1665、C1670、C1675、C1680、C1685、C1690、C1695、C1700、C1705、C1710、C1715、C1720、C1725、C1730、C1735、C1740、C1745、C1750、C1755、C1760、C1765、C1770、C1775、C1780、C1785、C1790、C1795、C1800、C1805、C1810、C1815、C1820、C1825、C1830、C1835、C1840、C1845、C1850、C1855、C1860、C1865、C1870、C1875、C1880、C1885、C1890、C1895、C1900、C1905、C1910、C1915、C1920、C1925、C1930、C1935、C1940、C1945、C1950、C1955、C1960、C1965、C1970、C1975、C1980、C1985、C1990、C1995、C2000、C2005、C2010、C9015、C9020、C9025、C9030、C9035、C9040、C9045、C9050、C9055、C9060、C9065、C9070、C9075、C9080、C9085、C9090、C9095、C9100、C9105、C9110、C9115、C9120、C9125、C9130、C9135、C9140、C9145、C9150、C9155、C9160、C9165、C9170、C9175、C9180、C9185、C9190、C9195、C9200、C9205、C9210、C9215、C9220、C9225、C9230、C9235、C9240、C9245、C9250、C9255、C9260、C9265、C9270、C9275、C9280、C9285、C9290、C92

单体在总图中的位置

会签栏	建筑	电气
结构	给排水	
暖通	暖通	

注册（执业）章

出图章

审图章

比例 图示 日期 2024.12.05

工程号 2024-11-22 图别 景观

修改版次 A01 图号 LP-1.01

建设单位 新丰县回龙镇人民政府

项目名称 新丰县回龙镇便民公共服务设施建设项目

子项

图纸名称 指示牌平面布置图

类别	打印签名	电子签名
审定	李德多	
审核	陈洪泽	
工程负责	李德多	
工种负责	陈洪泽	
校对	罗胜群	
设计	高月	

名称	规格、材料、数量	数量	做法详图索引	意向	图例
警示牌	规格材料：600x300x3厚热镀锌钢板黄色反光漆 数量：31个 规格材料：600x200x3厚热镀锌钢板黄色反光漆 数量：31个 规格材料：600x300x3厚热镀锌钢板黄色反光漆 数量：31个 规格材料：L3000X5厚热镀锌主杆烤漆 数量：31个 规格材料：350x350x400厚C25水泥混凝土基础 数量：31个	31个	1/2 LP 2.01		
路牌	规格材料：L1000x40x4厚热镀锌钢板黄色反光漆 数量：28个 规格材料：800x400x3厚热镀锌钢板黄色反光漆 数量：56个 规格材料：L3000X5厚热镀锌主杆烤漆 数量：28个 规格材料：350x350x400厚C25水泥混凝土基础 数量：28个	28个	1/4 LP 2.01		
交通广角镜	规格材料：600 PC广角镜 数量：2个 规格材料：ABS工程塑料底座 数量：2个 规格材料：L3000X5厚热镀锌主杆烤漆 数量：2个 规格材料：350x350x400厚C25水泥混凝土基础 数量：2个	2个	1/2 LP 2.02		
警示交通信号灯	规格材料：太阳能板 数量：4个 规格材料：ABS工程塑料底座 数量：4个 规格材料：L3000X5厚热镀锌主杆烤漆 数量：4个 规格材料：柱子反光漆 数量：12个 规格材料：350x350x400厚C25水泥混凝土基础 数量：4个	4个	1/4 LP 2.02		
学校应急避难所	规格材料：40x40x3厚热镀锌方管 长度 12.2米 规格材料：黄绿反光膜 数量2张	2个	1/4 LP 2.02		
导向牌	规格材料：1200x2500x200厚热镀锌导向牌 数量 2个 规格材料：1300x400x800厚C25水泥混凝土基础 数量：2个 规格材料：400x400x8厚热镀锌钢板 数量：2张 规格材料：M10膨胀螺栓固定 数量：8个	2个	1 LP 2.03		

注：指示牌由专业公司二次深化设计


1 指示牌平面布置图
SCALE 1:3500

会签栏			
建筑		电气	
结构		给排水	
暖通		未经加盖公司出图章，本图无效	

盖章栏			
注册（执业）章			
出图章			
审图章			


比例	图示	日期	2024. 12. 05
工程号	20241122-01	图别	景观
修改版次	A01	图号	LP-2. 02
建设单位	新丰县回龙镇人民政府		
项目名称	新丰县回龙镇便民公共服务设施建设项目		
子项			

图纸名称			指示牌大样图二
类别	打印签名	电子签名	
审定	李德多	李德多	
审核	陈演泽	陈演泽	
项目负责人	李德多	李德多	
专业负责	陈演泽	陈演泽	
校对	罗胜群	罗胜群	
设计	高月	高月	

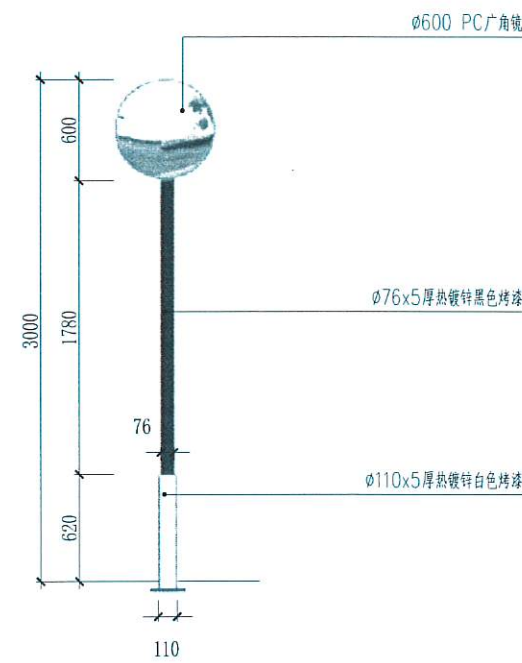


1 交通广角镜正立面图

SCALE 1:30

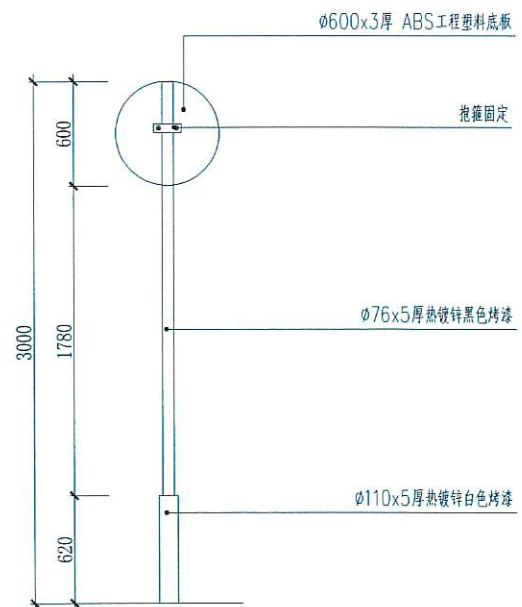


2 交通广角镜背立面图

SCALE 1:30

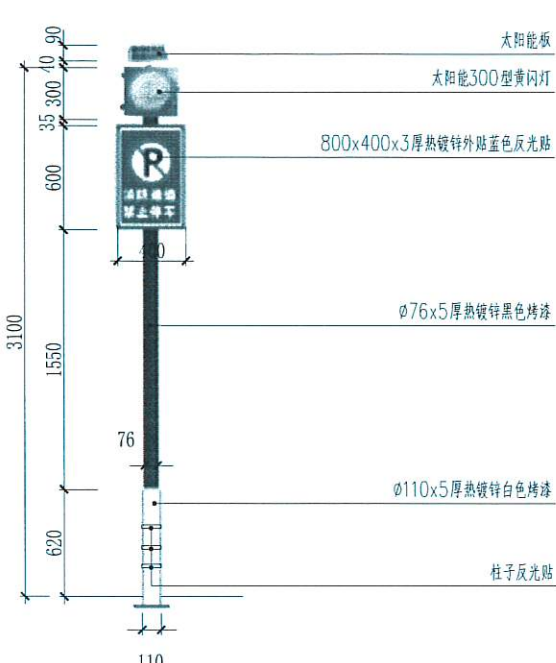


3 警示交通信号灯正立面图

SCALE 1:30

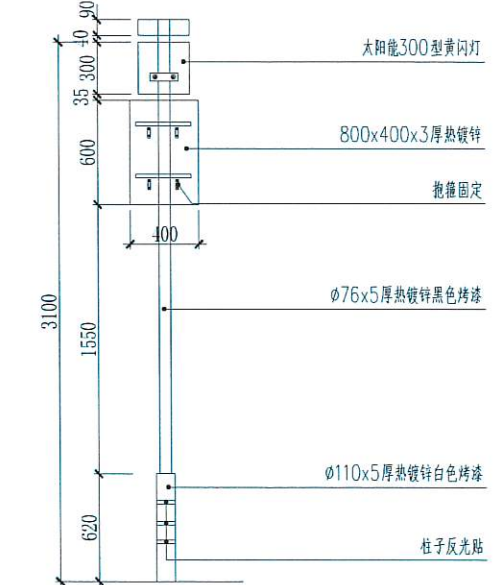


4 警示交通信号灯背立面图

SCALE 1:30

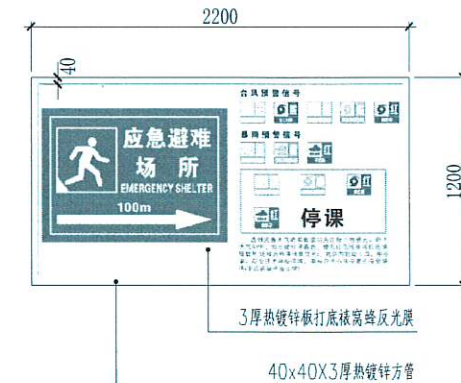


5 学校应急避难所指示牌一

SCALE 1:20

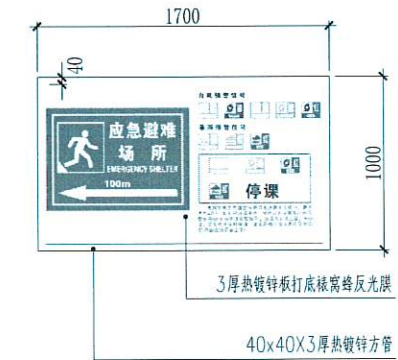

6 学校应急避难所指示牌二

SCALE 1:20

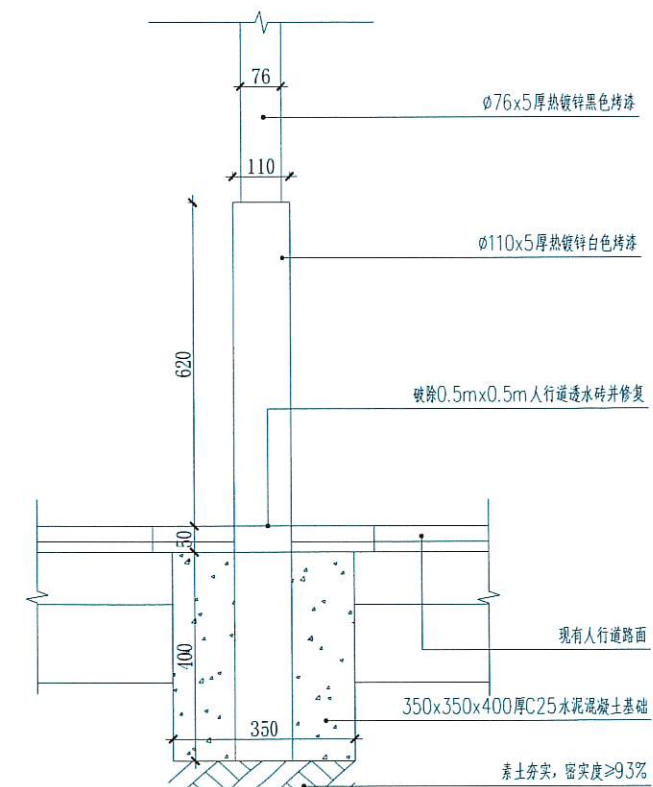

7 立杆固定大样图

SCALE 1:10

会签栏			
建 筑		电 气	
结 构		给排水	
暖 通		未经加盖公司出图章，本图纸无效	

盖章栏

注册（执业）章

出图章

审图章

比 例	图 示	日 期	2024. 12. 05
工程号	20241122-01	图 别	景观
修改版次	A01	图 号	LP-2. 03

建设单位

新丰县回龙镇人民政府

项目名称


新丰县回龙镇便民公共服务设施建设项目

子 项

图纸名称


指示牌大样图三

类 别	打印签名	电子签名
审 定	李德多	李德多
审 核	陈演泽	陈演泽
项目负责人	李德多	李德多
专业负责	陈演泽	陈演泽
校 对	罗胜群	罗胜群
设 计	高 月	高 月

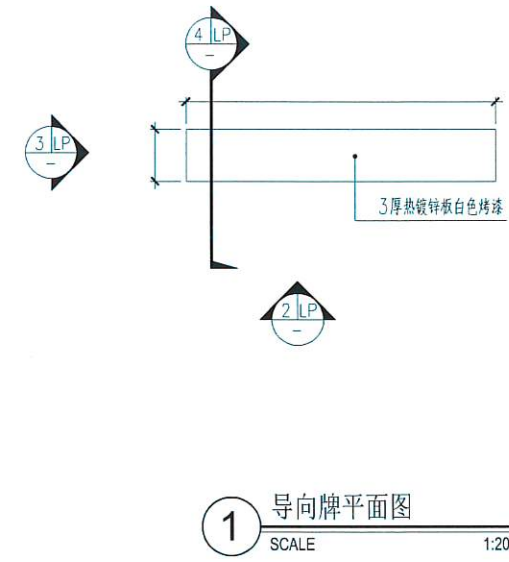

1 导向牌平面图


SCALE 1:20

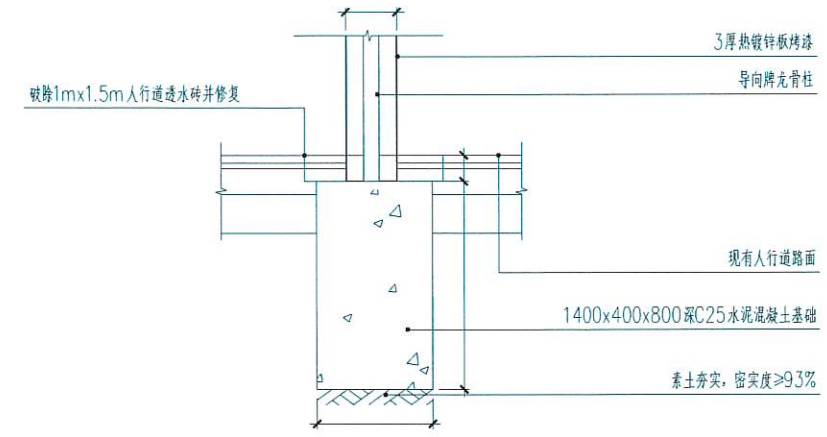

4 导向牌剖面图


SCALE 1:20

注：导向牌由生产厂专家二次深化设计 并安装

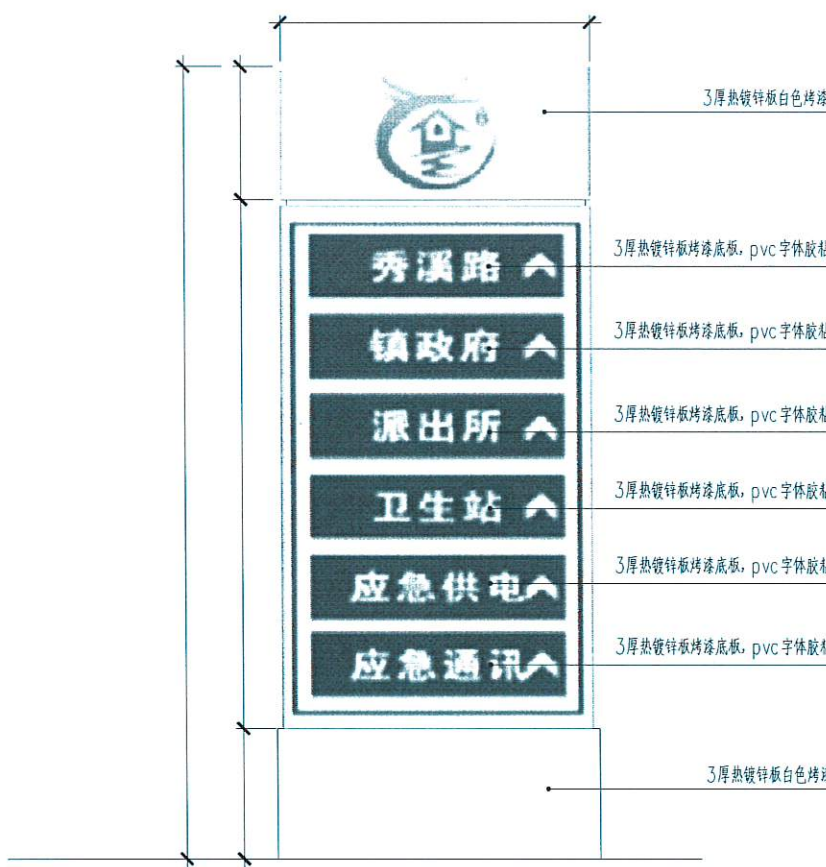

2 导向牌立面图一

SCALE 1:20

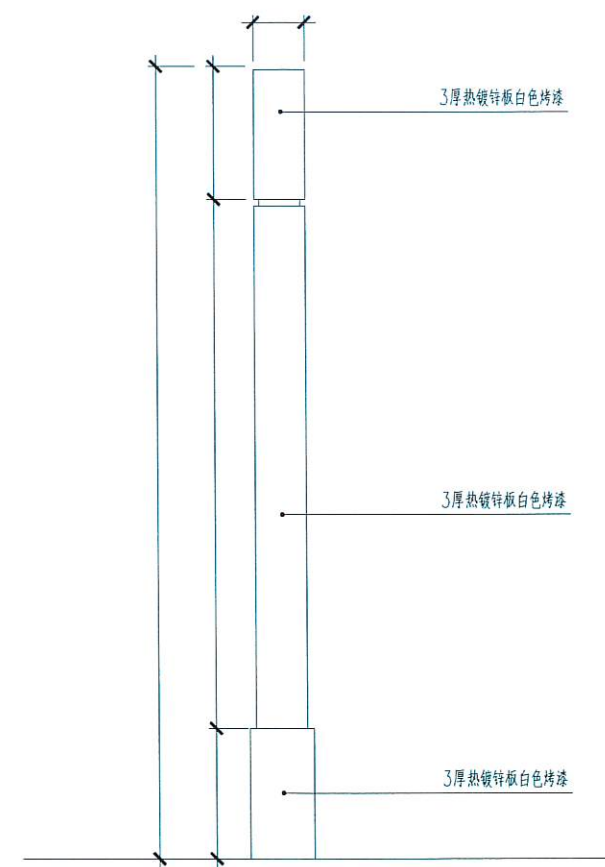

3 导向牌立面图二

SCALE 1:20


注册(执业)章

出图章

审图章

项目名称	新丰县回龙镇便民公共服务设施建设项目
------	--------------------


类 别	打印签名	电子签名
审 定	李德多	李德多
审 核	陈演泽	陈演泽
工程负责	李德多	李德多
工种负责	陈演泽	陈演泽
校 对	罗胜群	罗胜群
设 计	高 月	高月

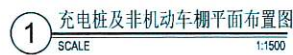

会签栏			
建 筑		电 气	
结 构		给排水	
暖 通		未经加盖公司出图章，本图无效	


盖章栏	
注册（执业）章	
出图章	
审图章	

比 例	图 示	日 期	2024.12.05
工程号	20241122-01	图 别	景观
修改版次	A01	图 号	LP-4.01
建设单位			
新丰县回龙镇人民政府			
项目名称			
新丰县回龙镇便民公共服务设施建设项目			
子 项			
图纸名称			
充电桩基础安装做法一			
类 别	打印签名	电子签名	
审 定	李德多	李德多	
审 核	陈演泽	陈演泽	
项目负责人	李德多	李德多	
专业负责	陈演泽	陈演泽	
校 对	罗胜群	罗胜群	
设 计	高 月	高 月	

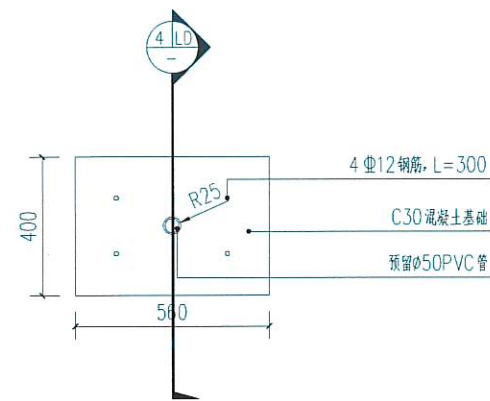


1 20KW充电桩基础平面图

SCALE 1:15

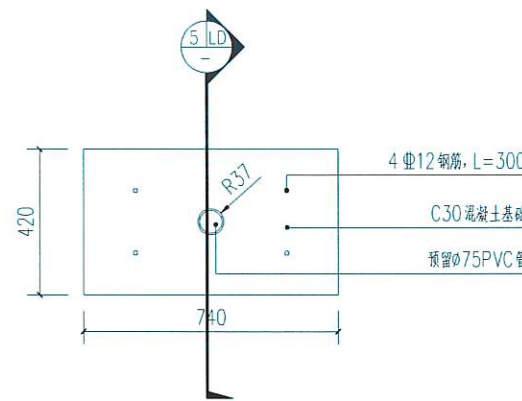


2 60KW充电桩基础平面图

SCALE 1:15

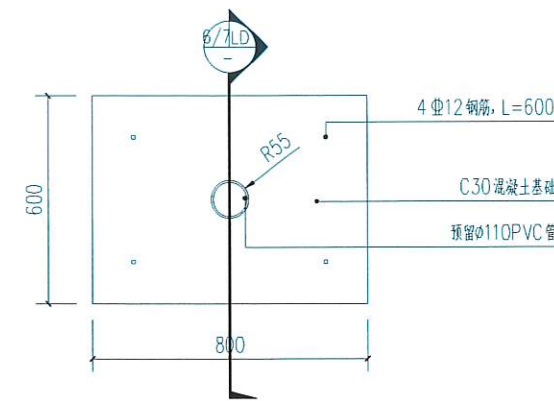


3 80KW和160KW充电桩基础平面图

SCALE 1:15

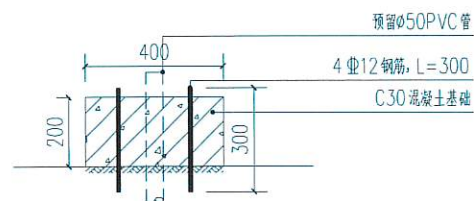


4 20KW充电桩基础剖面图

SCALE 1:15

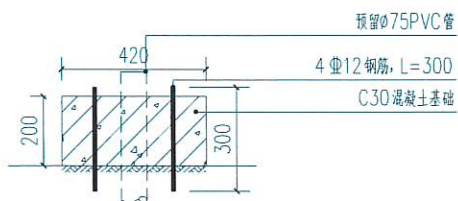


5 60KW充电桩基础剖面图

SCALE 1:15

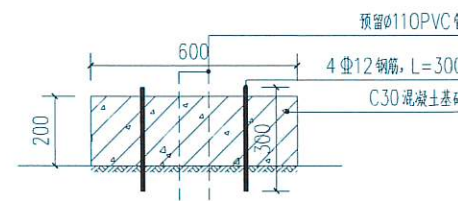


6 80KW充电桩基础剖面图

SCALE 1:15

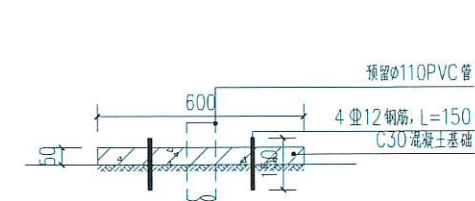

7 160KW充电桩基础剖面图


SCALE 1:15

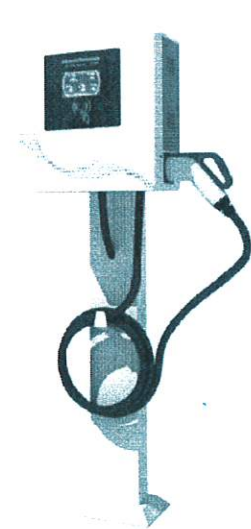

7 单枪充电桩意向图

SCALE


注：充电桩由专业厂家安装

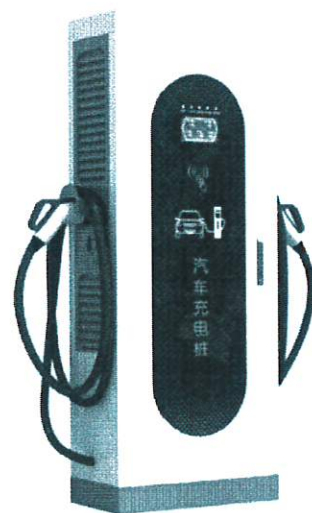

8 单枪充电桩意向图

SCALE


注：充电桩由专业厂家安装

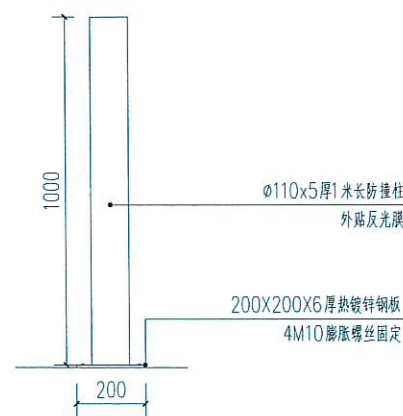

9 160KW充电桩防撞柱固定做法

SCALE 1:15

注：此做法共2个

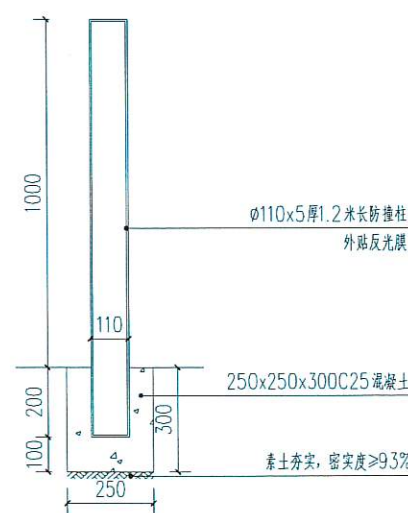

10 20/60/80KW充电桩防撞柱固定做法

SCALE 1:15

注：此做法共6个

建 筑		电 气	
结 构		给排水	
暖 通		未经加盖公司出图章，本图纸无效	

比 例	图 示	日 期	2024. 12. 05
-----	-----	-----	--------------

工程号	20241122-01	图 别	景观
-----	-------------	-----	----

修改版次	A01	图 号	LP-5. 01
------	-----	-----	----------

建设单位	新丰县回龙镇人民政府
------	------------

项目名称	新丰县回龙镇便民公共服务设施建设项目
------	--------------------

子 项	
-----	--

图纸名称	非机动车棚一详图一
------	-----------

类 别	打印签名	电子签名
-----	------	------

审 定	李德多	李德多
-----	-----	-----


审 核	陈演泽	陈演泽
-----	-----	-----

项目负责人	李德多	李德多
-------	-----	-----


专业负责	陈演泽	陈演泽
------	-----	-----

校 对	罗胜群	罗胜群
-----	-----	-----

设 计	高 月	高 月
-----	-----	-----

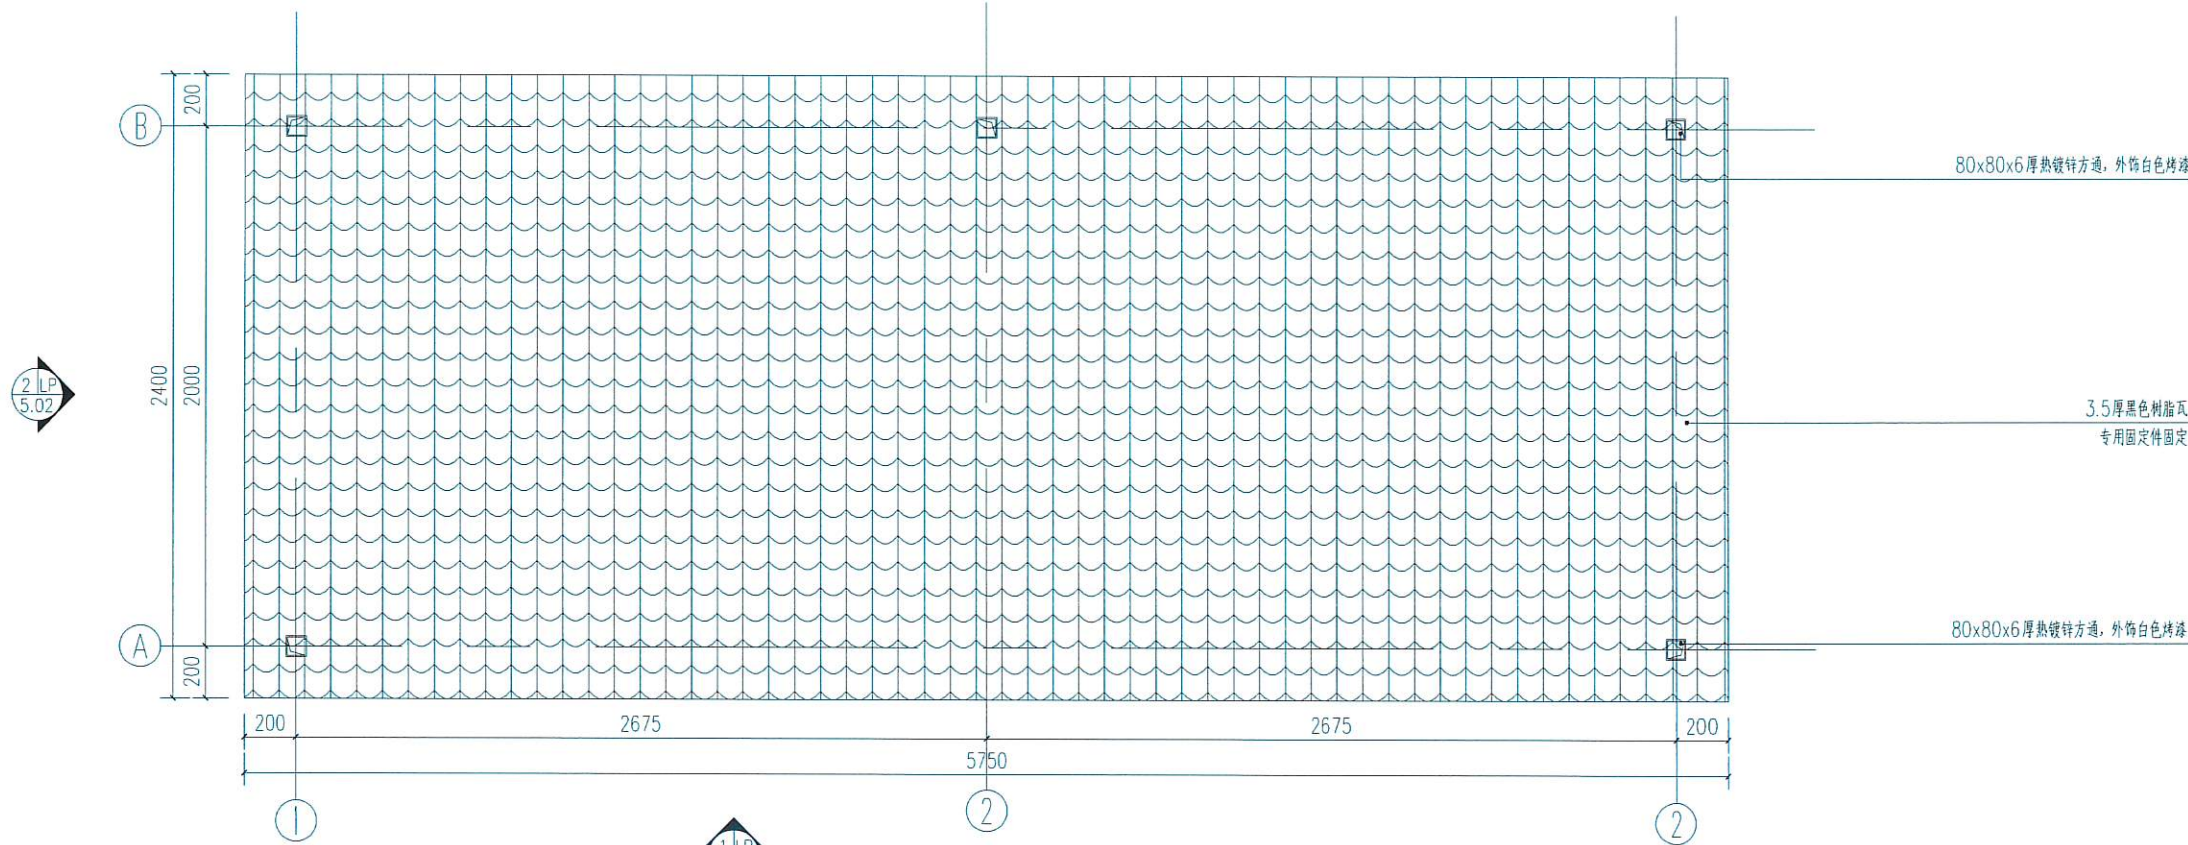

1 非机动车棚一顶平面图
SCALE 1:20

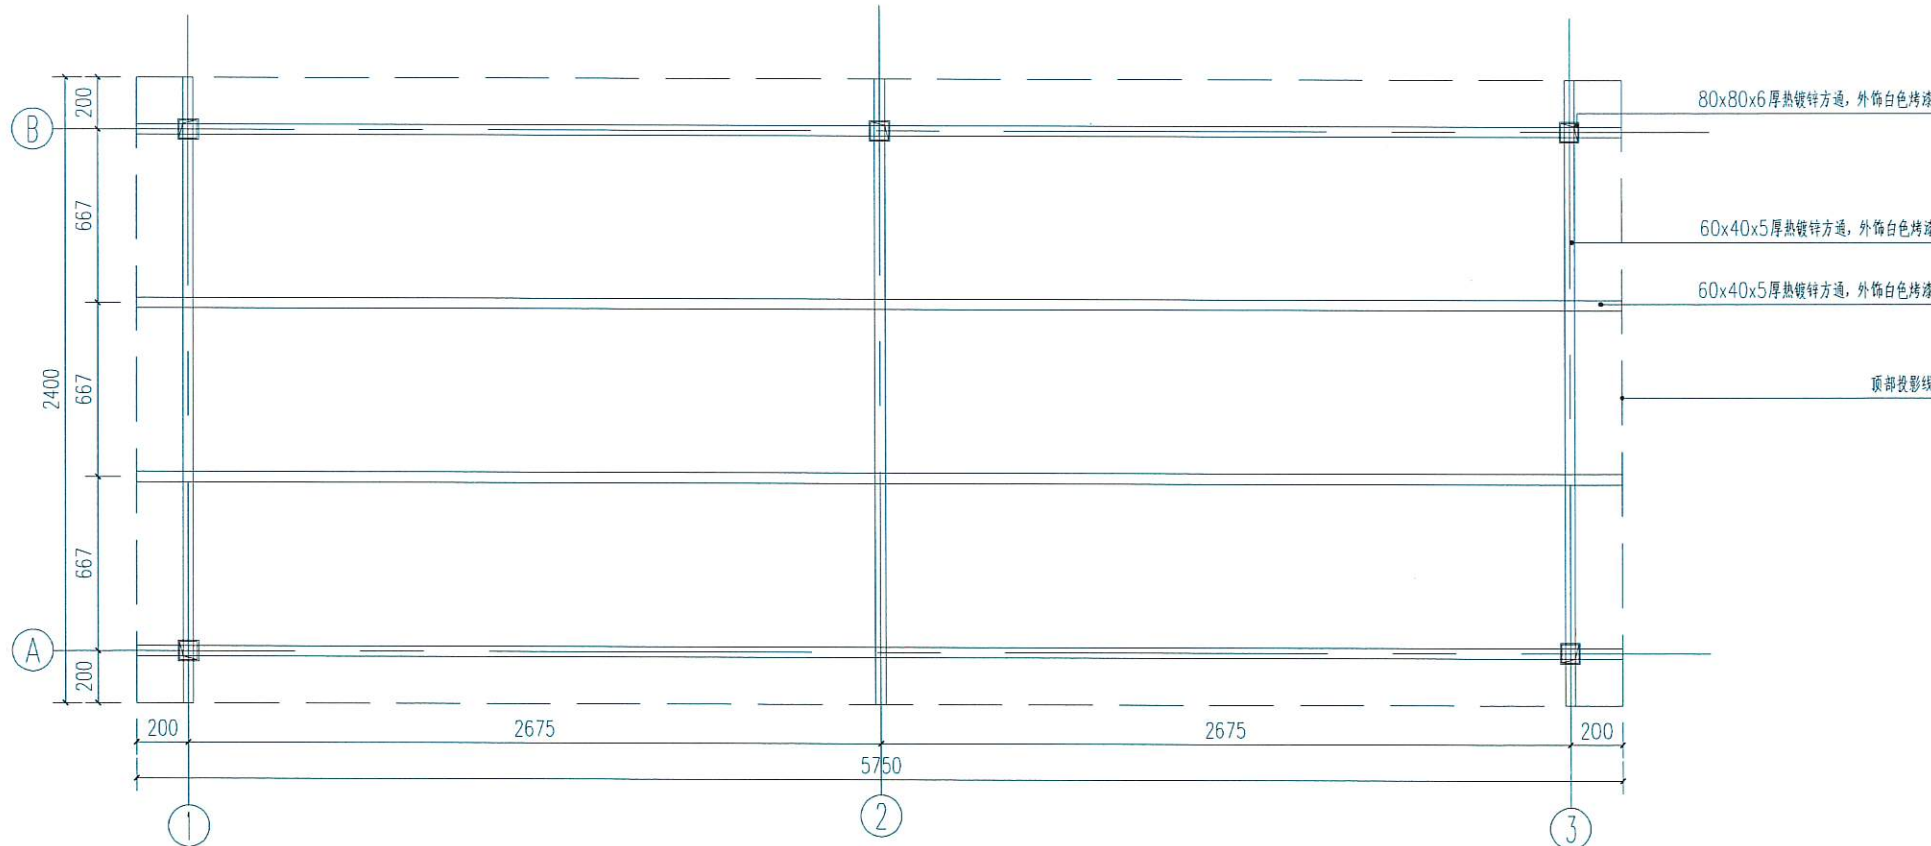

2 非机动车棚一龙骨平面图
SCALE 1:20

建筑		电气	
结构		给排水	
暖通		未经加盖公章出图章，本图无效	

比例	图示	日期	2024. 12. 05
工程号	20241122-01	图别	景观
修改版次	A01	图号	LP-5. 02


建设单位
新丰县回龙镇人民政府

项目名称
新丰县回龙镇便民公共服务设施建设项目


子项

图纸名称
非机动车棚二详图一


类别	打印签名	电子签名
审定	李德多	李德多
审核	陈演泽	陈演泽
项目负责人	李德多	李德多
专业负责	陈演泽	陈演泽
校对	罗胜群	罗胜群
设计	高月	高月

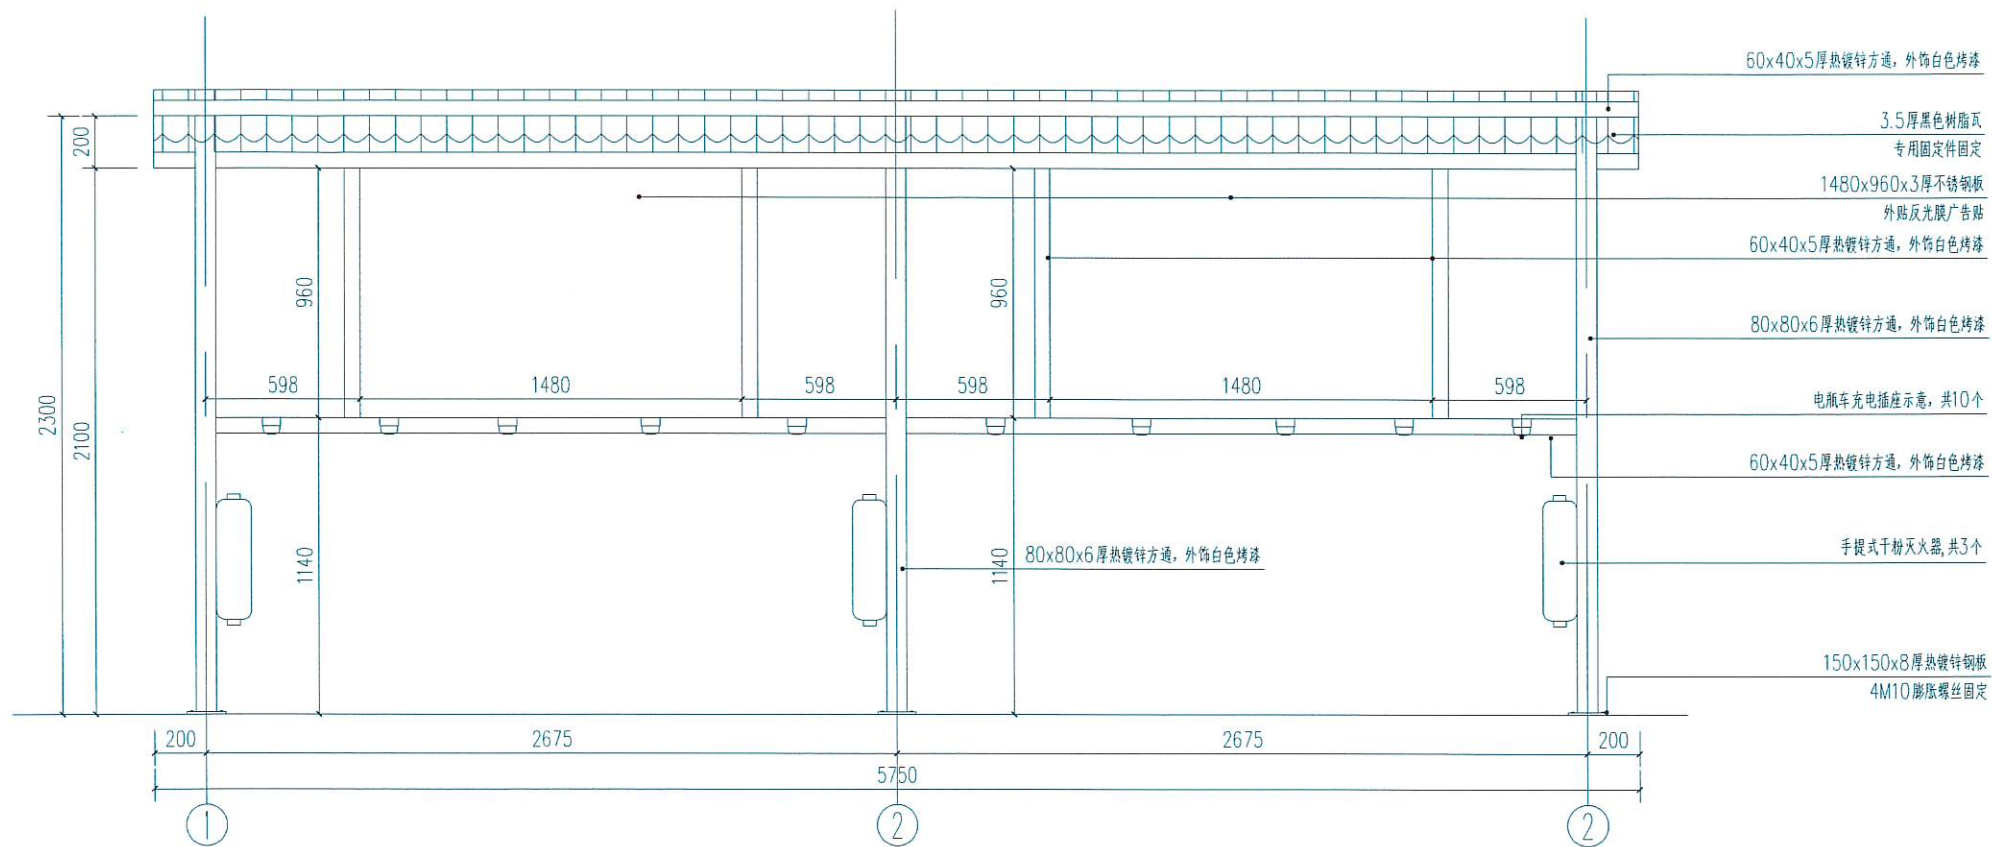

1 非机动车棚一正立面图
SCALE 1:20

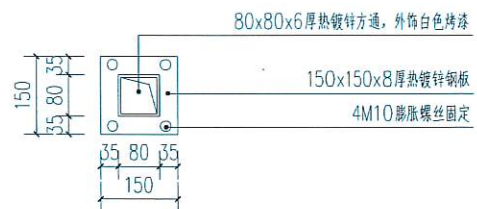

3 非机动车棚柱脚固定平面图
SCALE 1:10

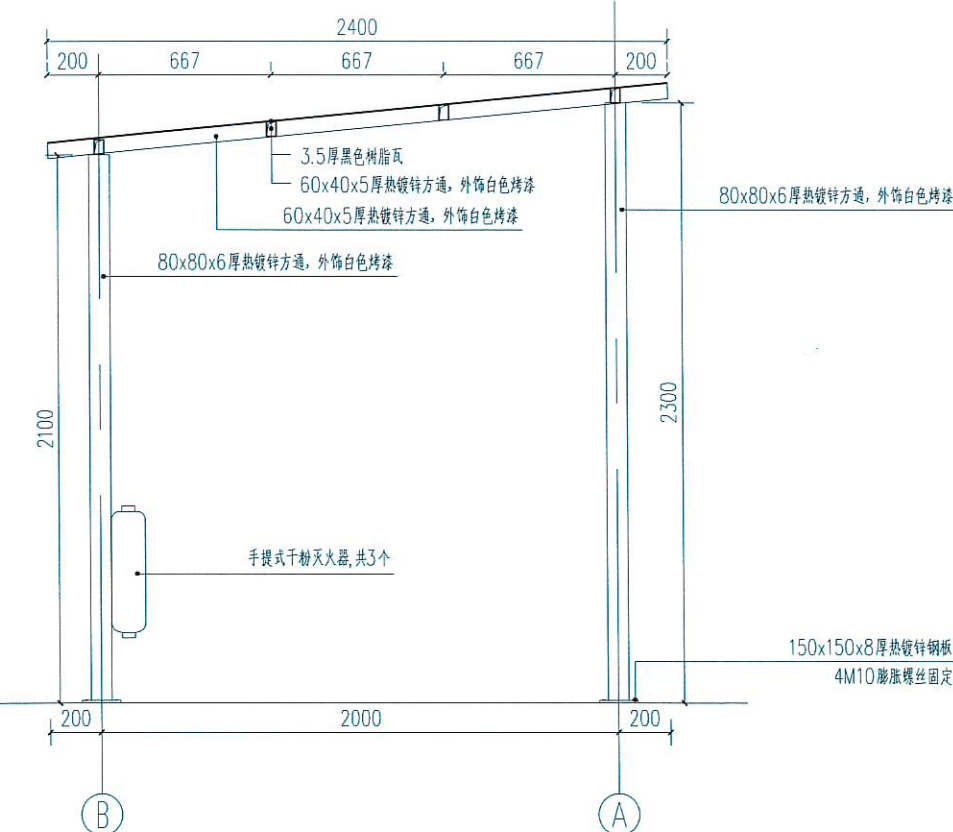

2 非机动车棚一侧立面图
SCALE 1:20



4 广告贴意向图
SCALE

会签栏 CONFIRMED BY

建 筑		电 气	
结 构		给 排 水	
暖 通		未经加盖公司出图章，本图纸无效	

盖章栏

注册（执业）章

出图章

审图章

比 例	图 示	日 期	2024. 12. 05
工程号	20241122-01	图 别	景观
修改版次	A01	图 号	LP-6. 01


建设单位
新丰县回龙镇政府

项目名称
新丰县回龙镇便民公共服务设施建设项目


子 项

图纸名称
非机动车棚二详图一

类 别	打印签名	电子签名
审 定	李德多	李德多
审 核	陈演泽	陈演泽
项目负责人	李德多	李德多
专业负责	陈演泽	陈演泽
校 对	罗胜群	罗胜群
设 计	高 月	高 月

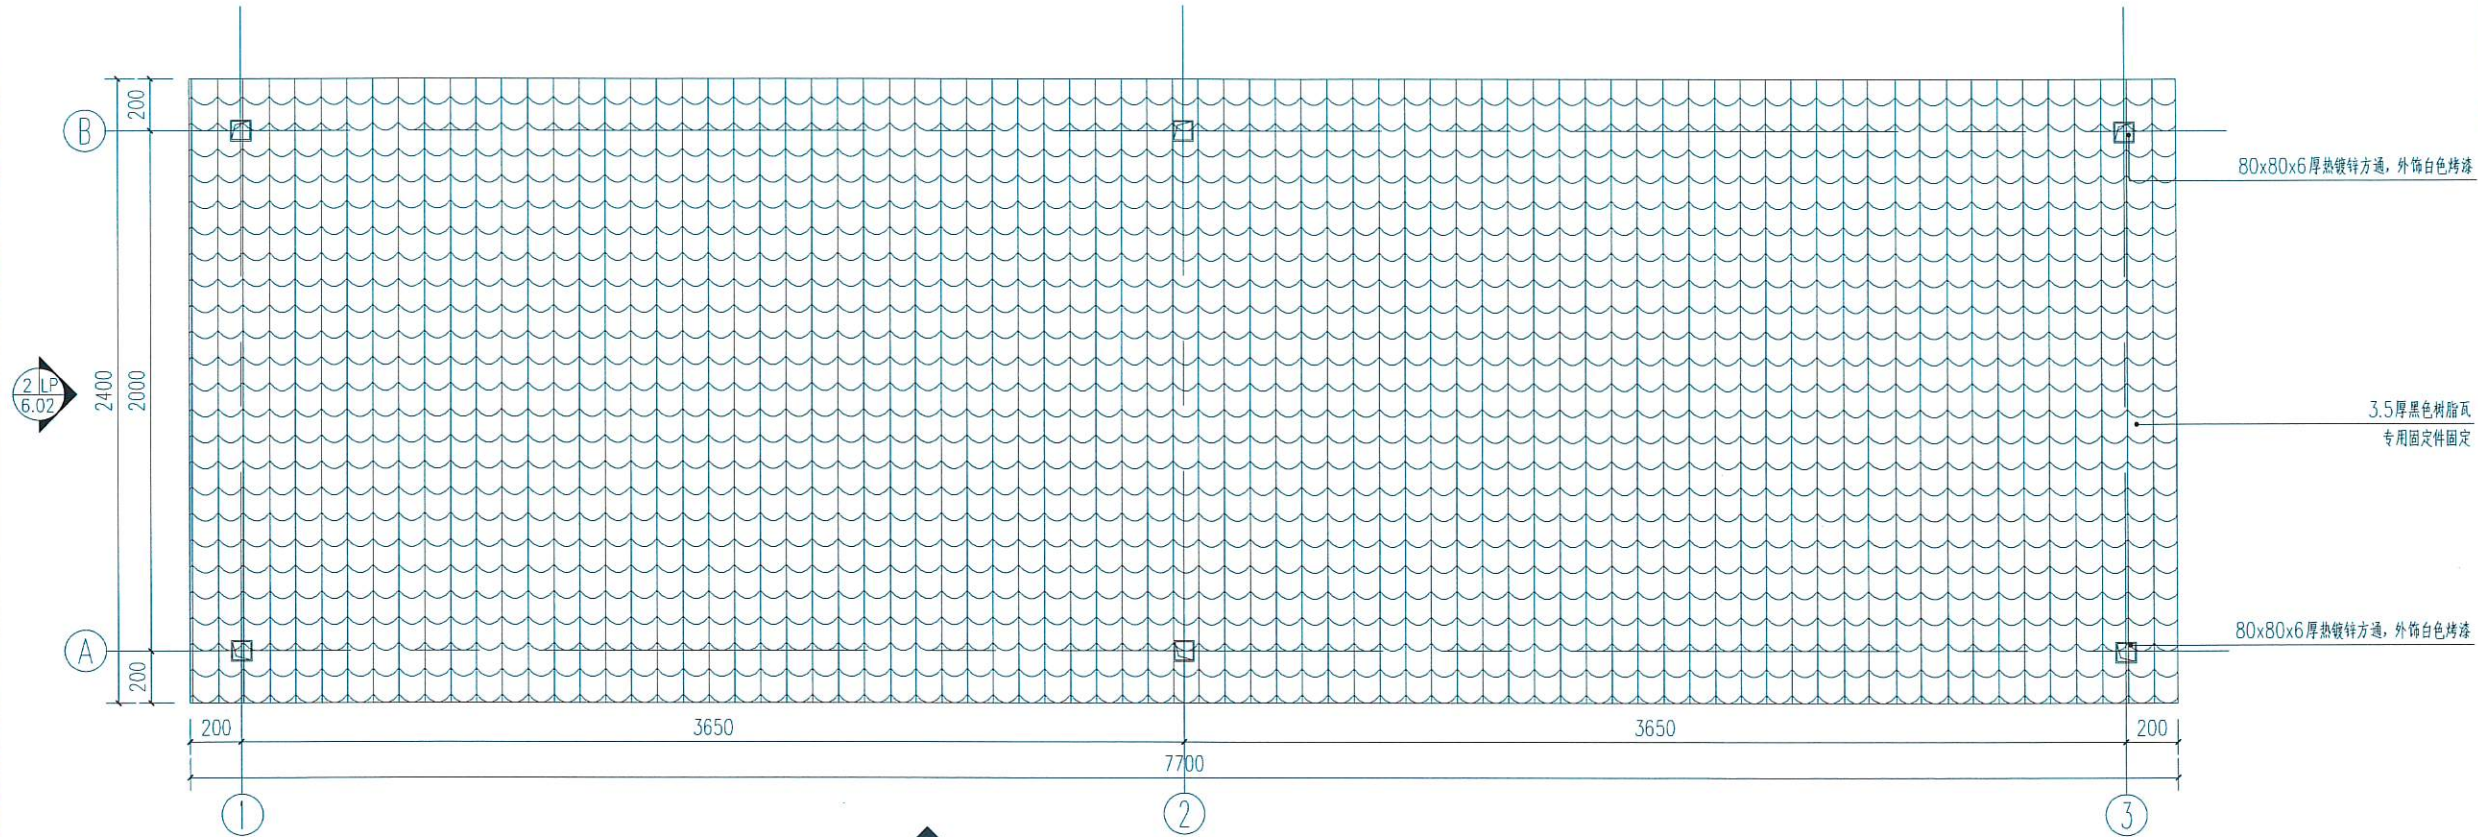

1 非机动车棚二顶平面图
SCALE 1:20

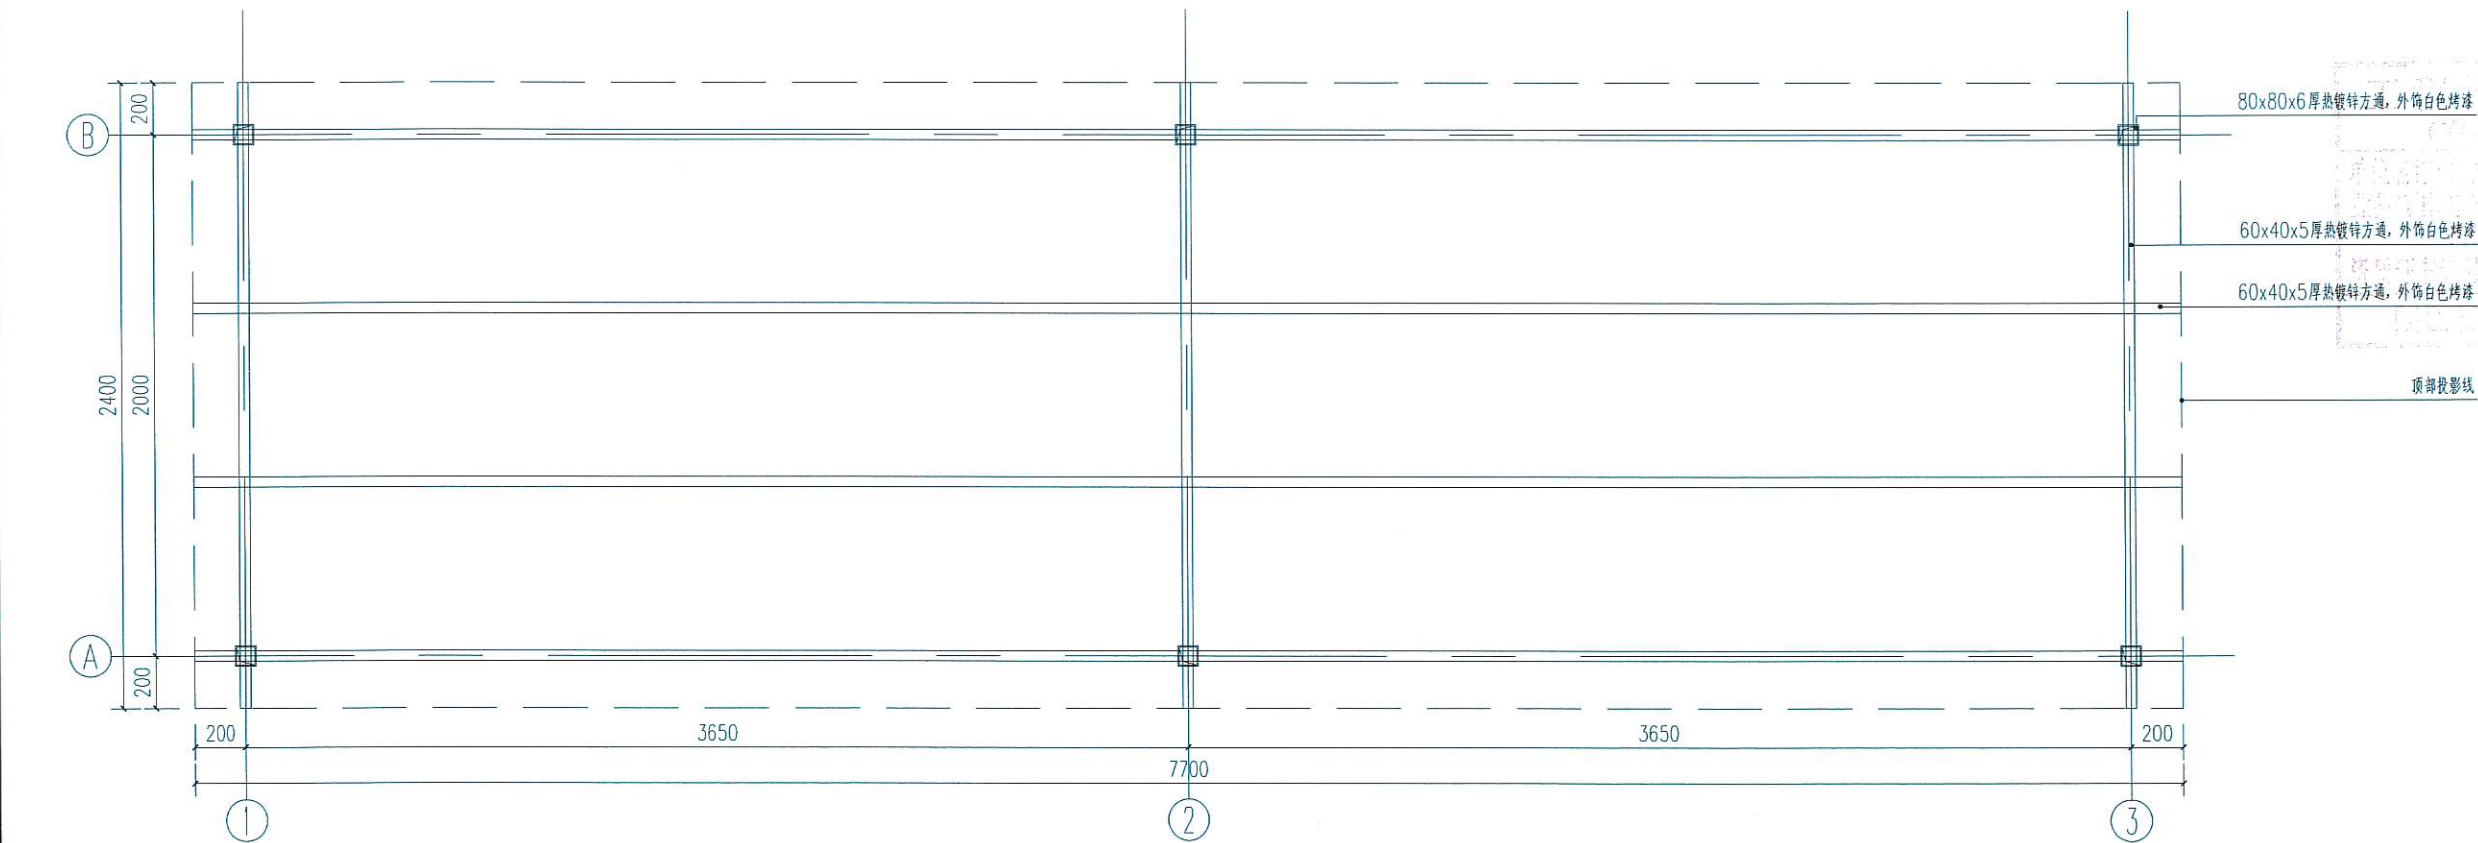

2 非机动车棚二龙骨平面图
SCALE 1:20

建 筑		电 气	
结 构		给排水	
暖 通		未经加盖公司出图章，本图无效	

比 例	图 示	日 期	2024. 12. 05
-----	-----	-----	--------------

工程号	20241122-01	图 别	景观
-----	-------------	-----	----

修改版次	A01	图 号	LP-6. 02
------	-----	-----	----------


建设单位	新丰县回龙镇人民政府
------	------------

项目名称	新丰县回龙镇便民公共服务设施建设项目
------	--------------------


子 项	
-----	--

图纸名称	非机动车棚二详图二
------	-----------


类 别	打印签名	电子签名
审 定	李德多	李德多
审 核	陈演泽	陈演泽
项目负责人	李德多	李德多
专业负责	陈演泽	陈演泽
校 对	罗胜群	罗胜群
设 计	高 月	高 月

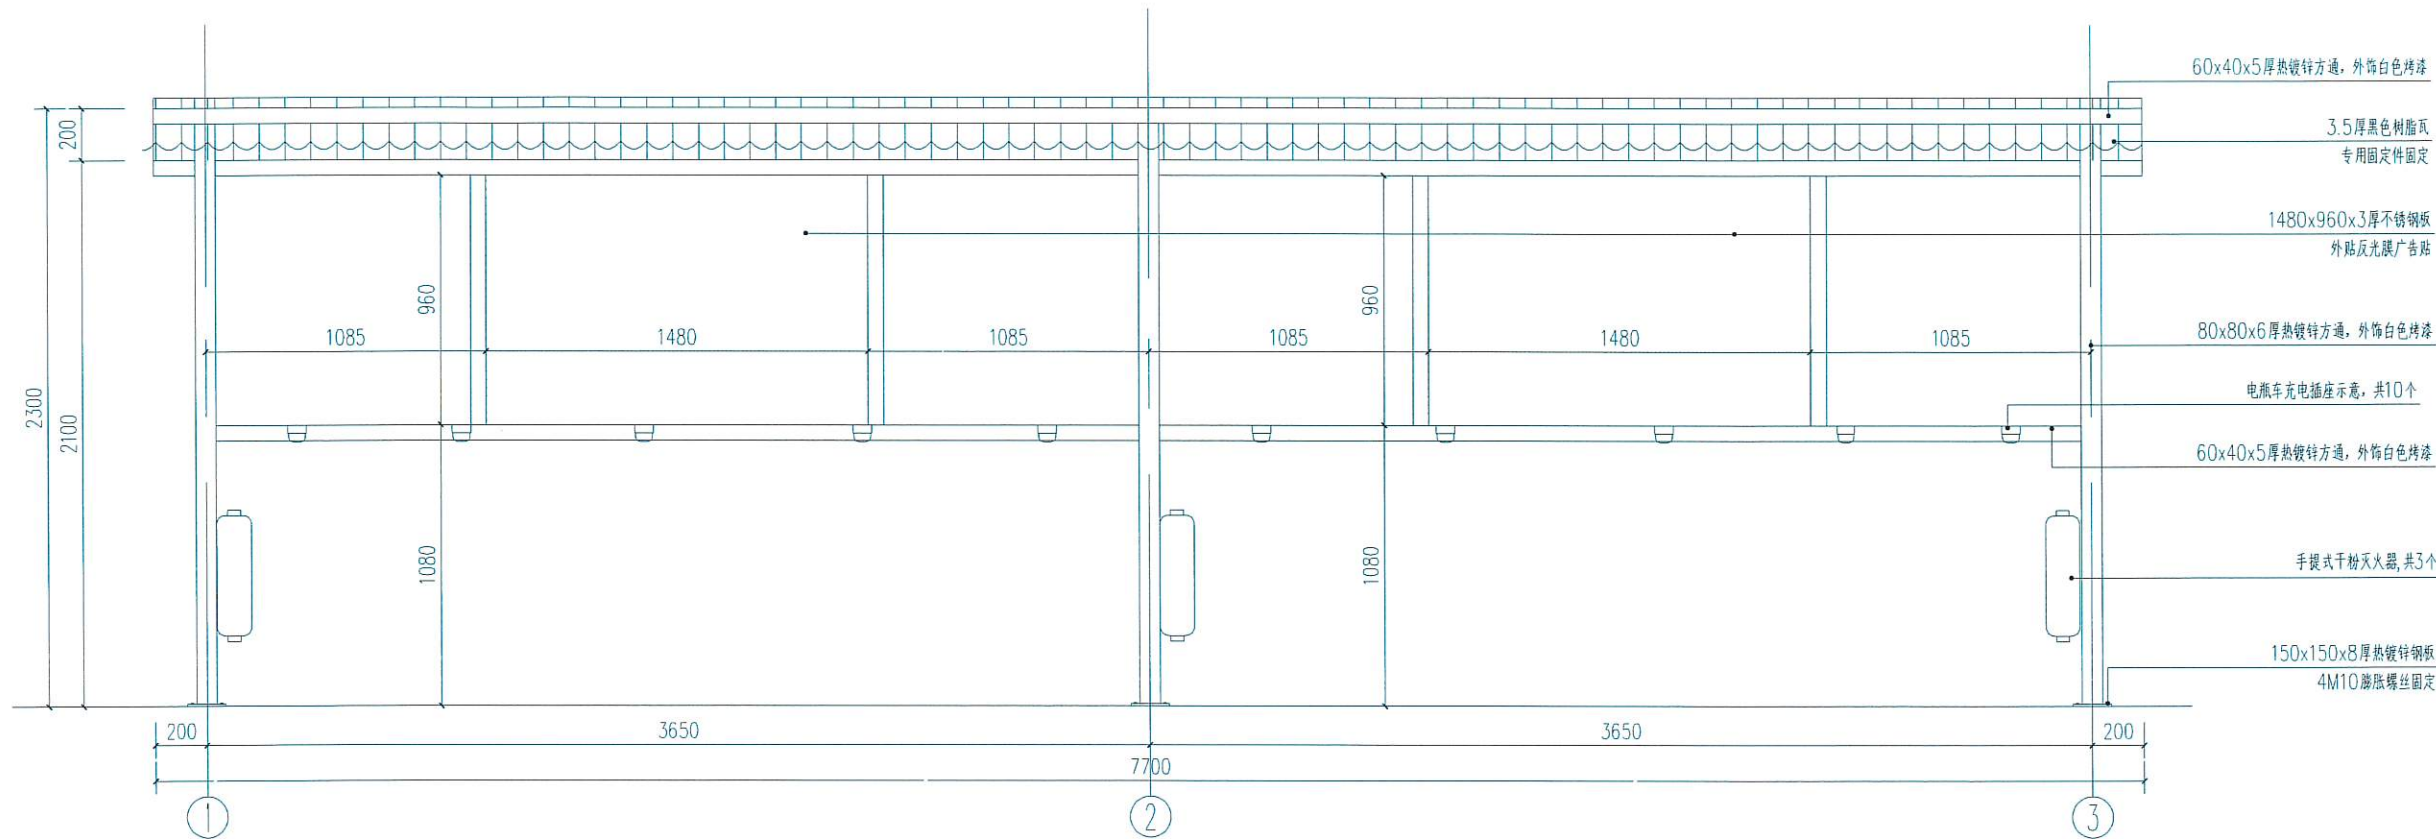

1 非机动车棚二正立面图
SCALE 1:20

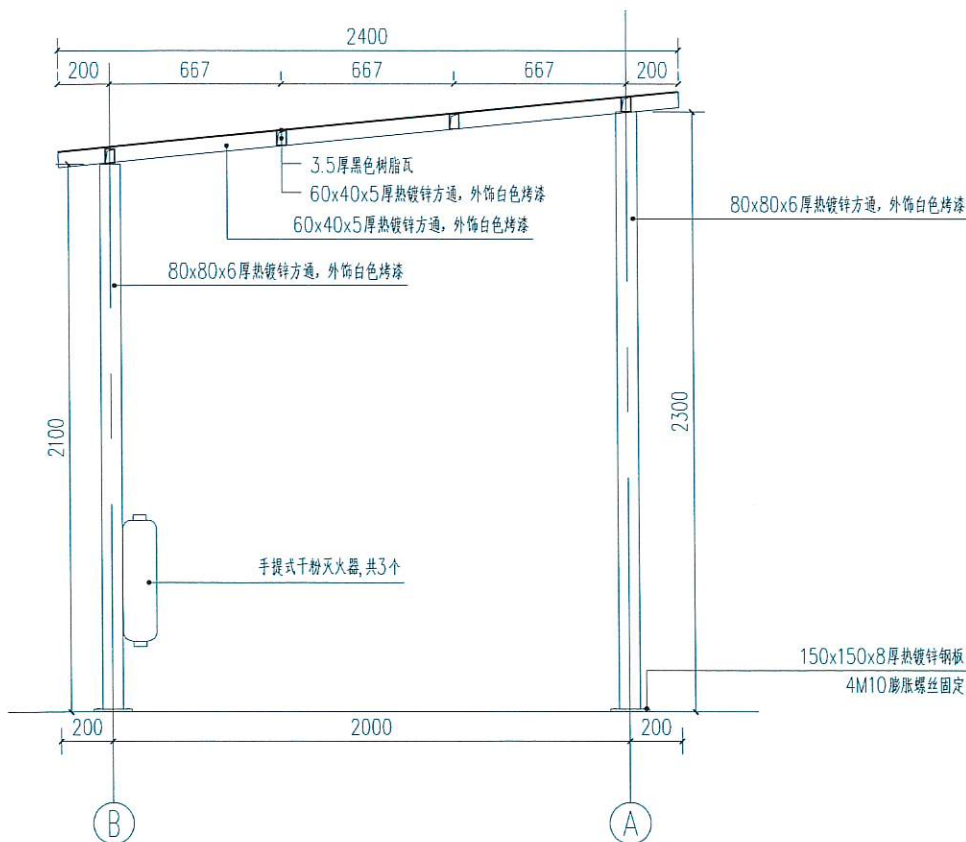


2 非机动车棚二侧立面图
SCALE 1:20

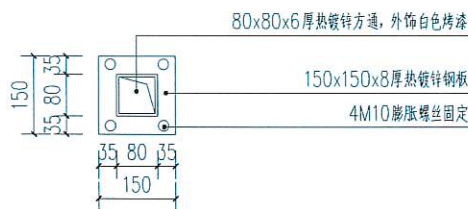


3 非机动车棚柱脚固定平面图
SCALE 1:10



4 广告贴意向图
SCALE

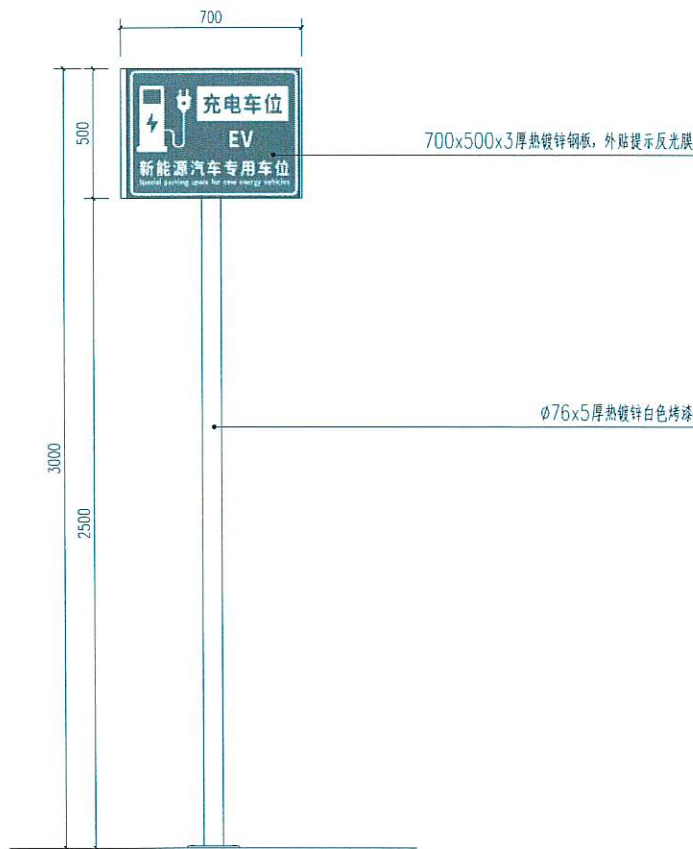

1 充电指示牌正立面图
SCALE 1:20

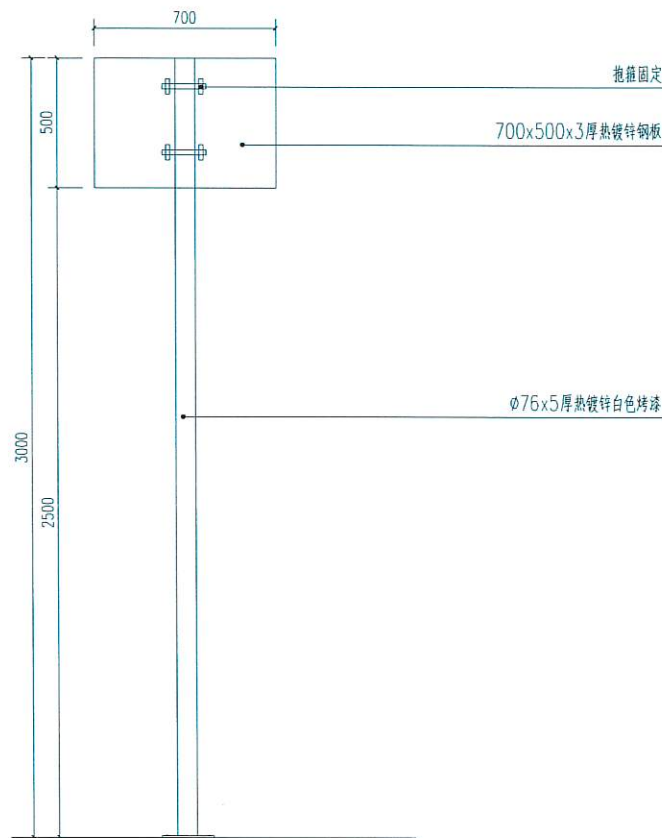

2 充电指示牌背立面图
SCALE 1:20

建首工程咨询设计有限公司

地址：陕西省西安市经济技术开发区凤城二路海璟国际A座2701室

证书编号：A261132586

证书等级：建筑工程、风景园林乙级

市政行业桥梁工程、给水工程、排水工程、道路工程乙级

单体在总图中的位置 KEY PLANE

会签栏 (CONTINUED BY)

建 筑		电 气	
结 构		给排水	
暖 通		未经加惠公司出图章，本图纸无效	

盖章栏

注册（执业）章

出图章

审图章

比 例	图 示	日 期	2024. 12. 05
-----	-----	-----	--------------

工程号	20241122-01	图 别	景观
-----	-------------	-----	----

修改版次	A01	图 号	LP-7. 01
------	-----	-----	----------

建设单位	新丰县回龙镇人民政府
------	------------

项目名称	新丰县回龙镇便民公共服务设施建设项目
------	--------------------

子 项	
-----	--

图纸名称	充电指示牌详图
------	---------

类 别	打印签名	电子签名
审 定	李德多	李德多
审 核	陈演泽	陈演泽
项目负责人	李德多	李德多
专业负责	陈演泽	陈演泽
校 对	罗胜群	罗胜群
设 计	高 月	高 月