

宗地图


单位: m.m²

宗地编号: RH202419

权利人: 仁化县董塘镇兴塘路西侧地块

地籍图号: 2774.40-38462.50

面积: 20567.69

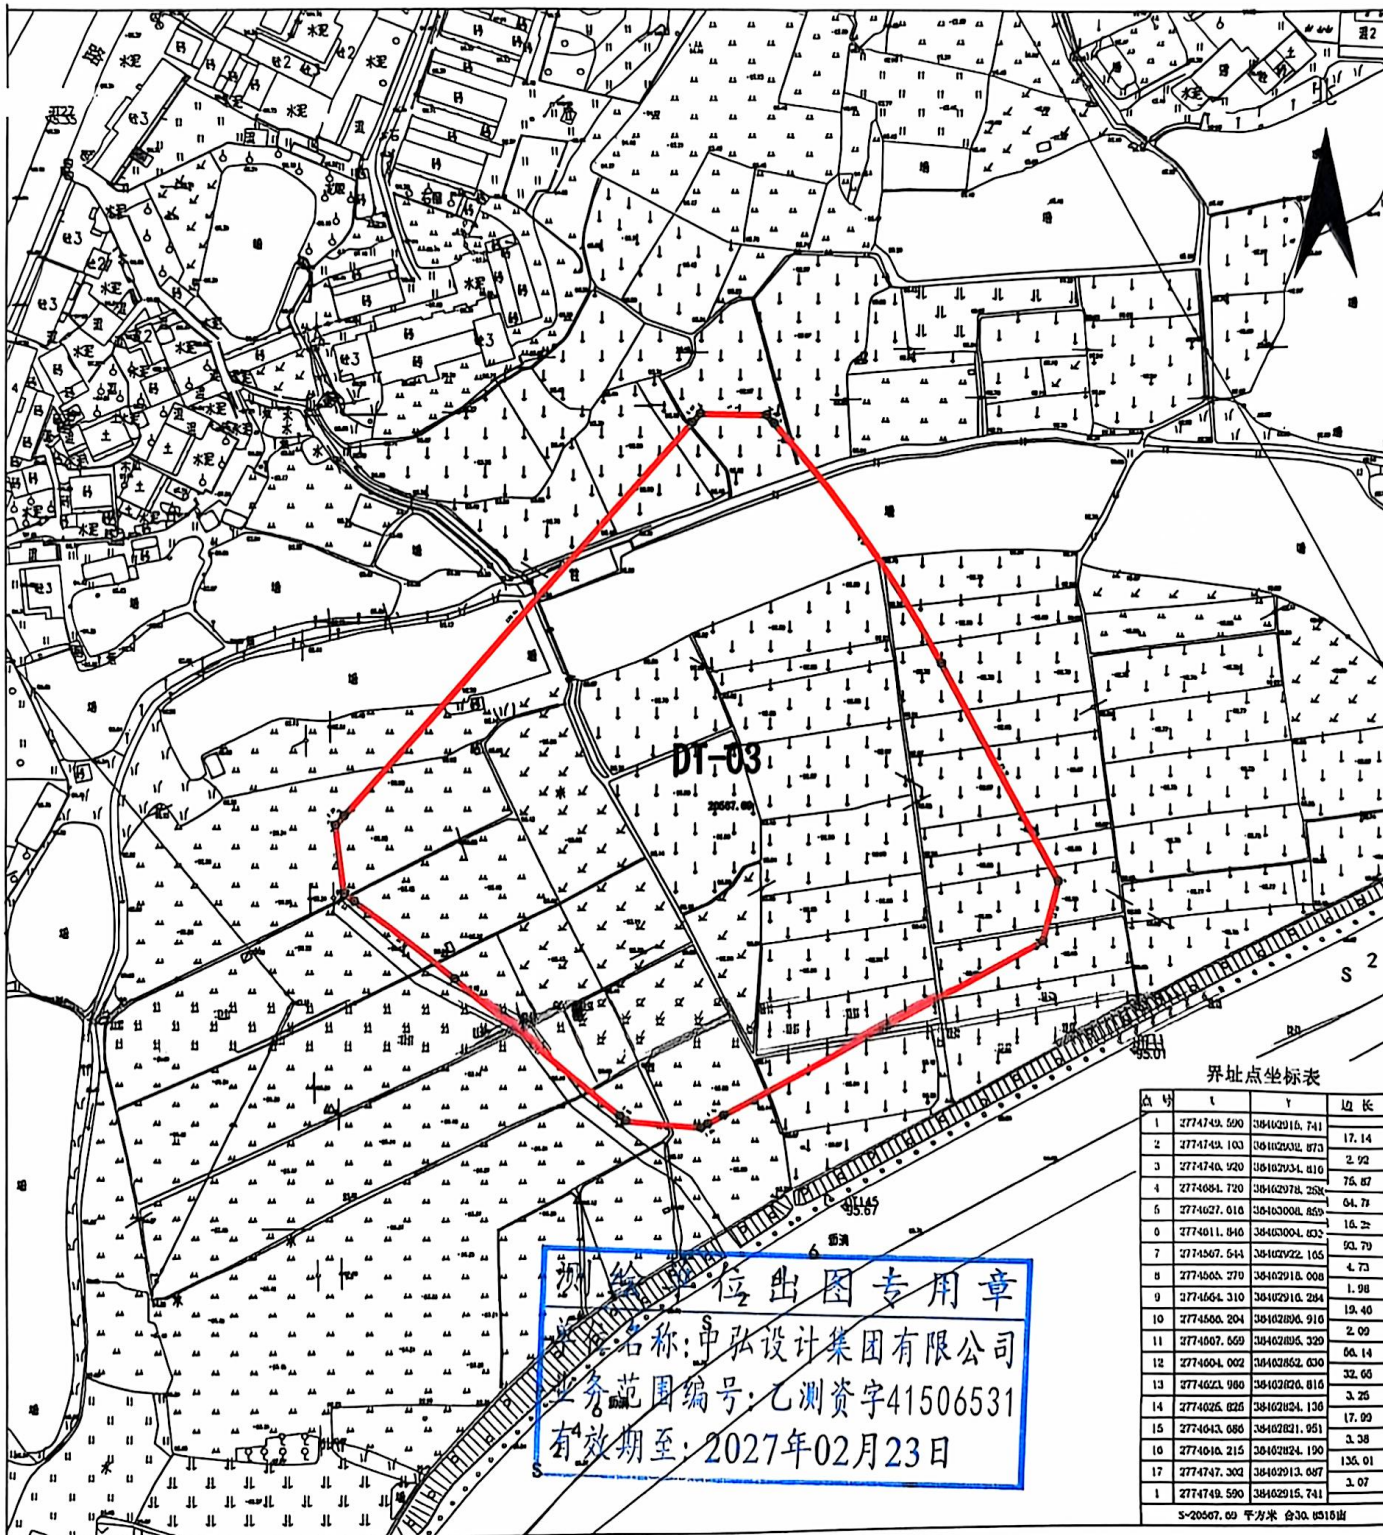

中弘设计集团有限公司

绘图日期: 2024年11月1日

1:2000

测绘员: 晁优锁、冯玲玲

审核日期: 2024年11月1日

审核员: 马海鹏