

宗 地 图


单位：m.m<sup>2</sup>

宗地编号：RH202514

权利人：仁化县丹霞旅游经济开发试验区XZK-5地块

地籍图号：2763.60-38488.75

面积：64259.88

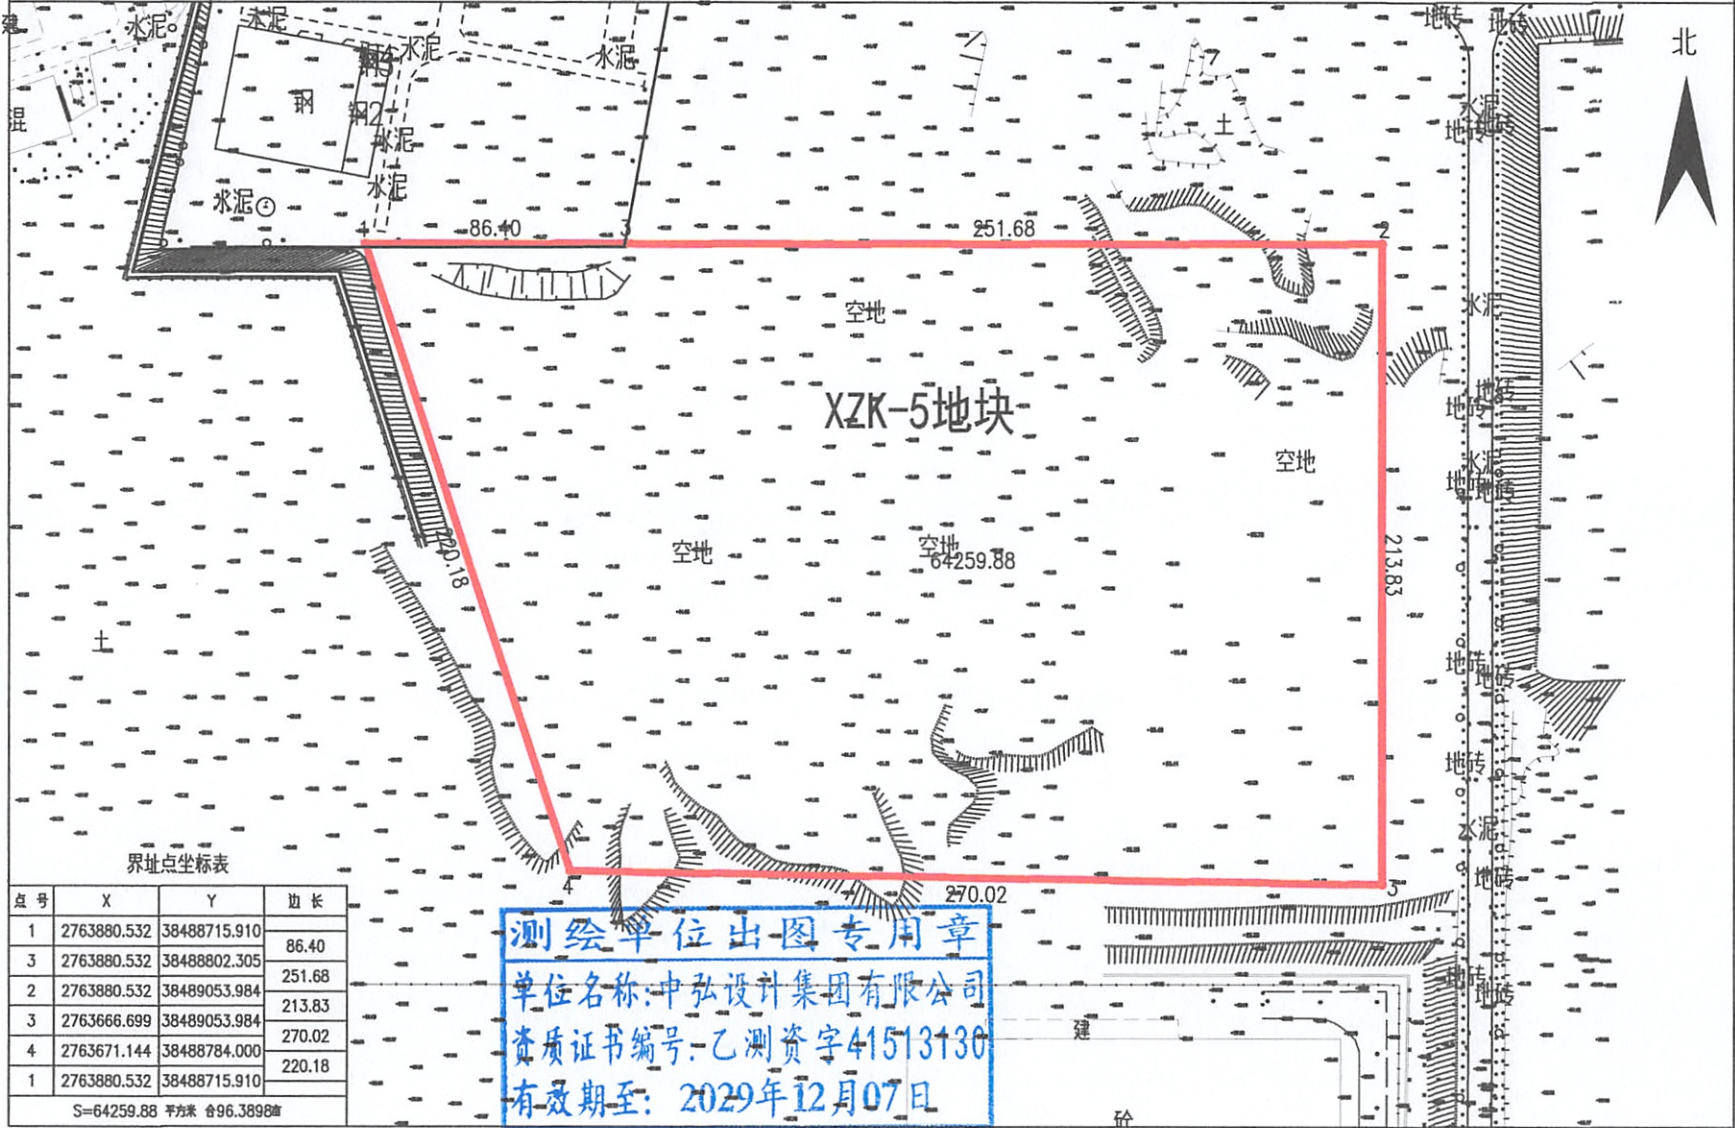

中弘设计集团有限公司

绘图日期：2025年7月16日

1:2500

测绘员：晁优锁、冯玲玲

审核日期：2025年7月16日

审核员：马海鹏