



姓名		姓名		姓名		姓名		姓名	
专业	景观暖通	专业	电气	专业	给排水	专业	给排水	专业	给排水
姓名		姓名		姓名		姓名		姓名	
专业	景观暖通	专业	电气	专业	给排水	专业	给排水	专业	给排水
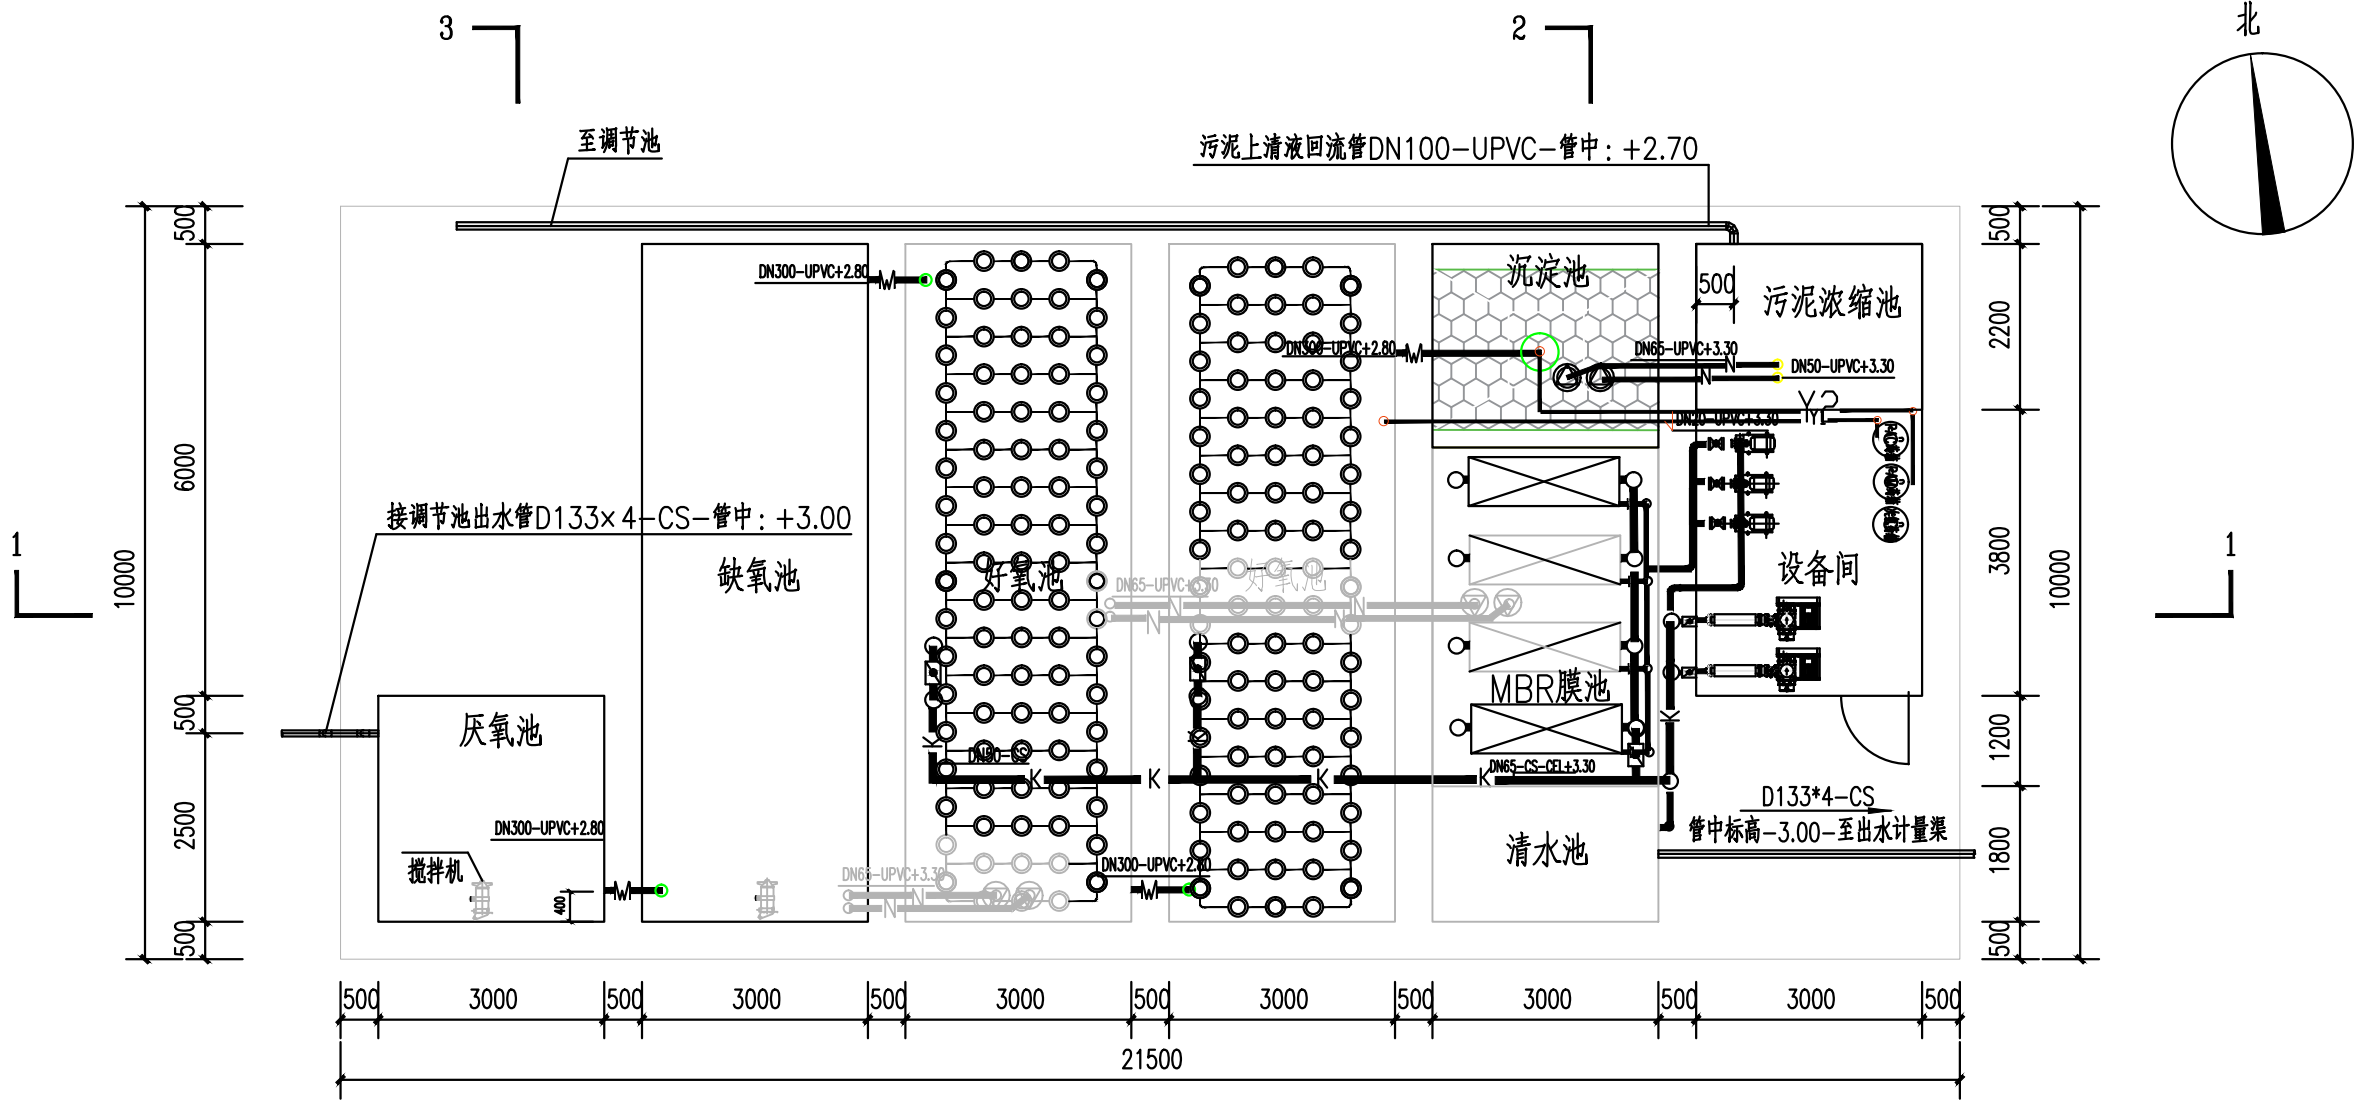

一体化污水处理设备内部平面图 1:100

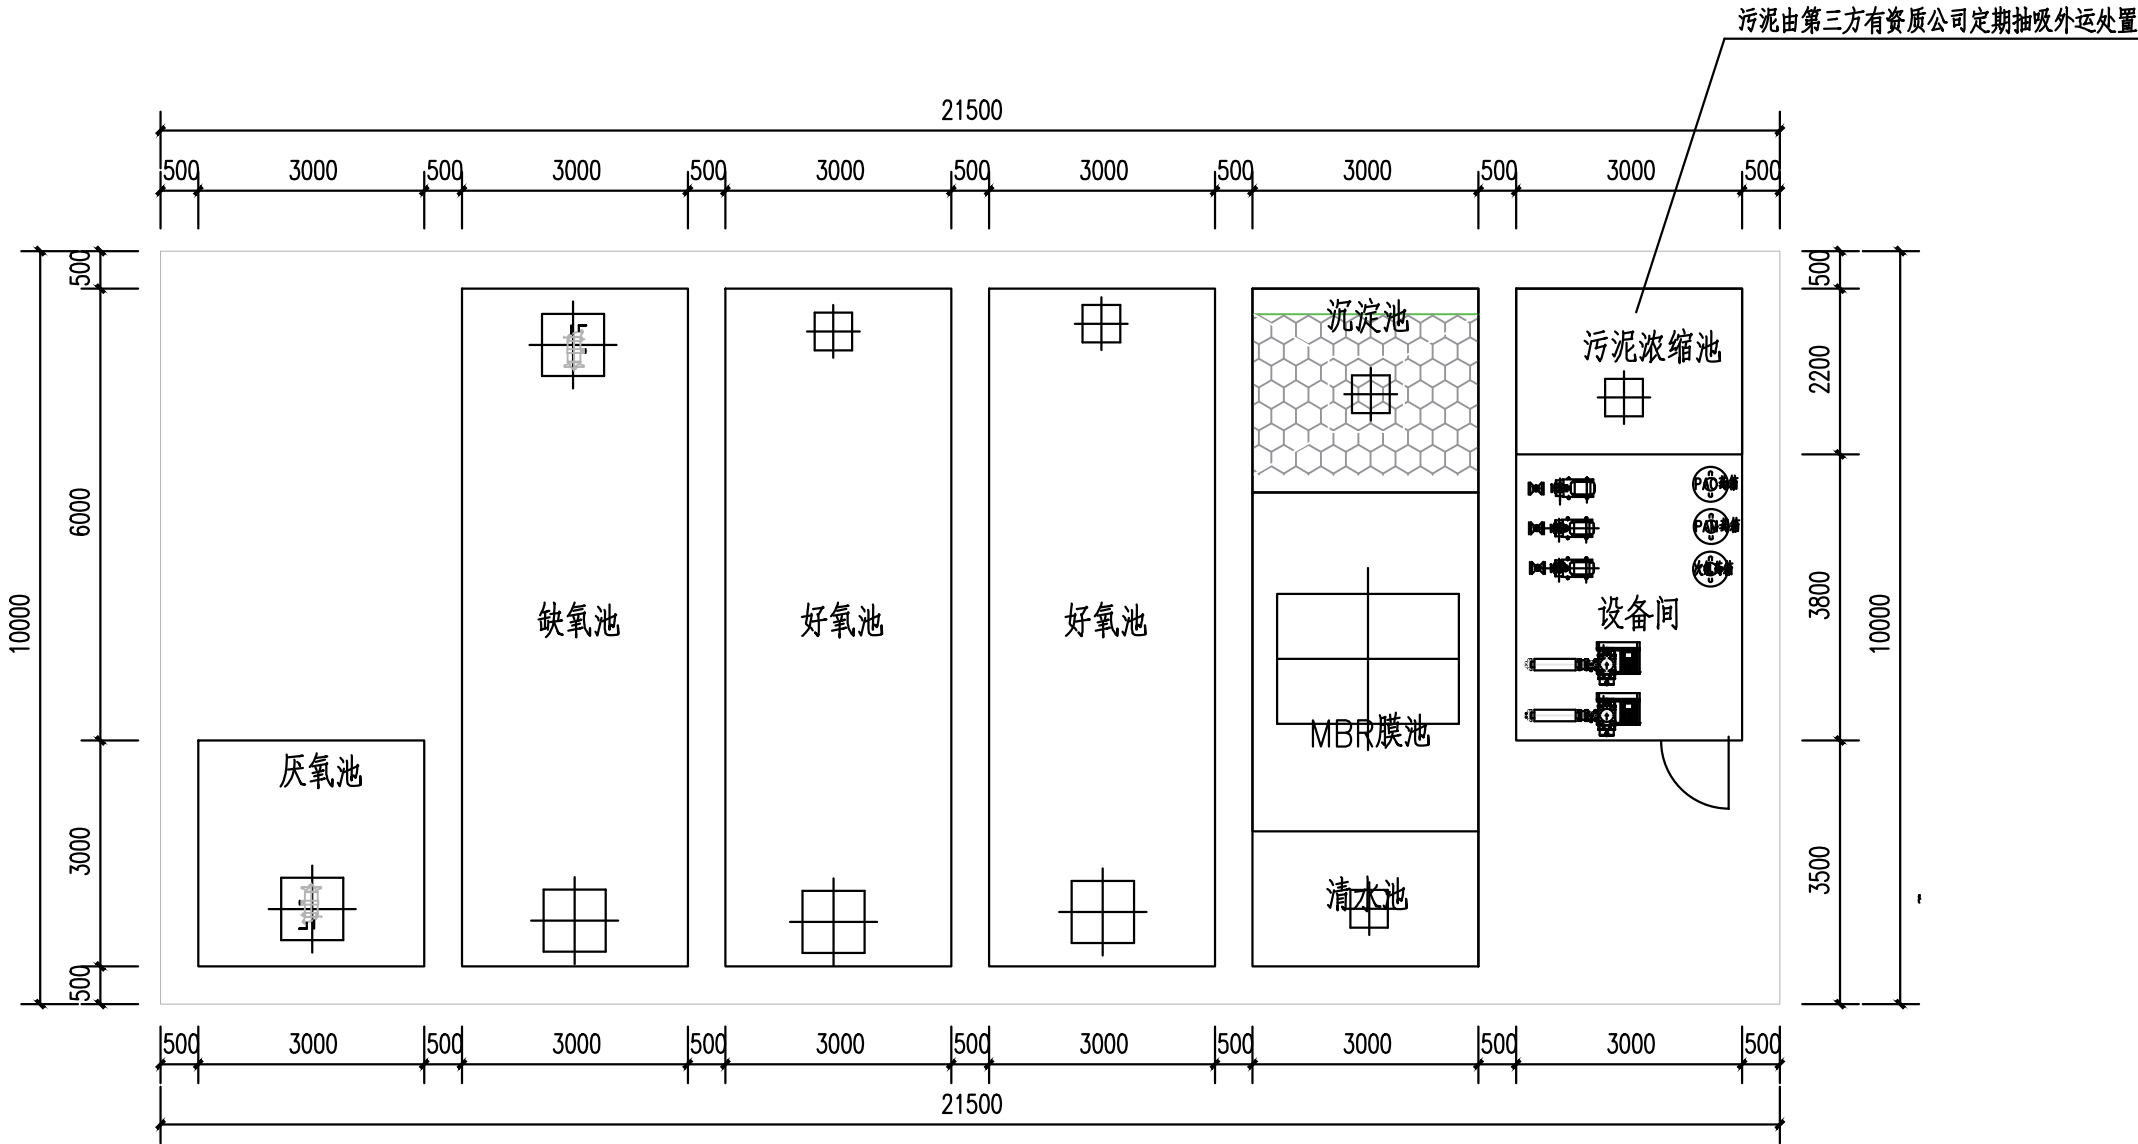

一体化污水处理设备顶部平面图 1:100

一体化污水处理设备工程量表					
序号	名称	规格型号	数量	单位	备注
1	厌氧池含辅材及填料	池体尺寸：5000mm×3000mm×3000mm	1	套	
2	缺氧池含辅材及填料	池体尺寸：9000mm×3000mm×3000mm	1	套	
3	接触氧化池含辅材	池体尺寸：9000mm×3000mm×3000mm	2	套	
4	沉淀/MBR池/清水池	池体尺寸：9000mm×3000mm×3000mm	1	套	沉淀池2700*3000*3000mm MBR池4500*3000*3000mm 清水池1800*3000*3000mm
5	污泥池/设备间	池体尺寸：6000mm×3000mm×3000mm	1	套	污泥池2200*3000*3000mm 设备间3800*3000*3000mm
6	PAC加药装置	含加药泵1台0.35KW，加药桶1个，搅拌机1台，带液位控制	2	套	总功率1.8KW
7	PAM加药装置	h=15m，输入功率0.55kw，带液位控制	2	套	总功率1.8KW
8	次氯酸钠加药装置	含加药泵1台0.35KW，加药桶1个，带液位控制	1	套	总功率0.35KW
9	污泥泵	Q=15m3/h，H=15m，P=2.2kw，不锈钢，1用1备	1	台	总功率4.4KW
10	混合液回流泵	Q=35m3/h，H=10m，P=3.0kw，不锈钢，1用1备	2	台	总功率6KW
11	罗茨风机	功率5.5kw，7.9m3/min，0.3kg/cm2	2	台	总功率11KW
12	电缆套管		1	项	
13	控制箱	PLC智能控制（西门子，ABB）	1	个	
14	风机房、加药排气扇	风量1000m3/h，功率0.55KW	2	台	总功率0.55KW
15	曝气水泵加药、溢流等管网配件		1	项	
16	浮球液位控制		6	套	

注：本工程量仅作参考，实际工程量以最终中标设备供应商提供的清单为准。

- 说明：
- 本图尺寸单位除高程以m计外，其余均以mm计。
 - 本图采用相对高程，高程系统为1985国家高程系统，其中±0.00为1985国家高程系统的385.00m。
 - 一体化污水处理设备为整套设备，由中标设备商进行二次深化。
 - 本工程量仅作参考，实际工程量以最终中标设备供应商提供的清单为准。

- 图例：
- J— 给水管 —N— 污泥管 —Y1— PAC管
 - W— 污水管 —Y2— PAM管
 - K— 空气管 —Y3— 次氯酸钠管
 - ⊗ 闸 阀 ⊗ 球 阀 ⊠ 碟 阀 ⊡ 柔性连接
 - 同心变径 ∇ 曝气器 ∩ 止回阀 ⊛ 电磁流量计

 广东省建筑设计研究院集团股份有限公司 Guangdong Architectural Design and Research Institute Group Co., Ltd. 工程设计资质甲级证书号：A244013736、A144013739 工程勘察综合资质甲级证书号：B144013739								项目名称			国家重点生态功能区武江流域（乳源段）水环境综合整治工程—大桥镇污水处理厂提标改造建设项目			建设单位		乳源瑶族自治县大桥镇人民政府		
								子项名称						图 名		一体化污水处理设备图		
审定人	原效凯		主持人			项目负责人	李晓春		设计人	温明扬		设计号	25X0020	专 业	工 艺	图 别	艺 施	
审核人	毕 芳		校对入	齐超元		专业负责人	温明扬		制图人	温明扬		设计阶段	施工图设计	日 期	2025.06	图 号	GY-3-01	