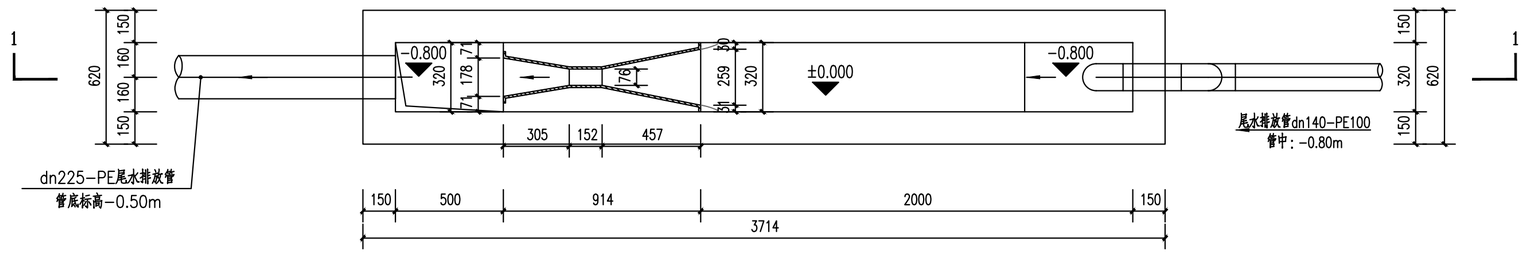

巴氏计量槽及尾水排放平面图 1:20

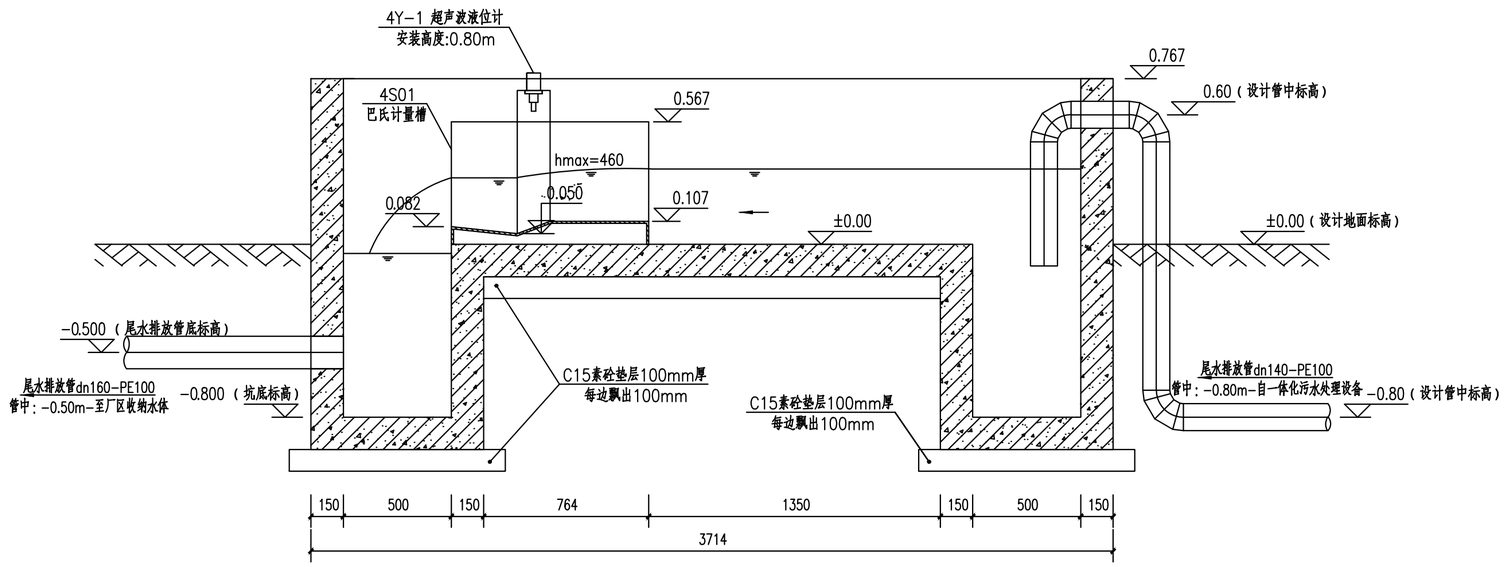

1—1剖面图 1:20

说明:

1、本图尺寸单位除高程以m计外,其余均以mm计。

2、本图采用相对高程,高程系统为1985国家高程系统，其中±0.00为1985国家高程系统的395.00m。

3、 巴氏计量槽选用标准型3，流量范围：0.77~32.1L/s；采用SS304不锈钢材质，壁厚为6mm。

4、所有预埋套管均采用刚性防水套管（A）型，详见标准图集02S404，套管与管道间的密封材料应采用无毒油膏密封。

主要材料仪表一览表					
名称	规格	材质	数量	单位	备注
尾水排放管	dn140	PE100	3.2	m	
尾水排放管	dn160	PE100	1	m	
弯头	dn140	PE100	3	个	

主要设备仪表一览表						
设备编号	名称	规格	材质	数量	单位	备注
4S01	巴氏计量槽	标准型3	SS304	1	个	
4Y-1	超声波液位计	一体式 量程：10米 两线制4~20mA/负载510Ω	组合	1	个	

会签																
专业	姓名	专业	姓名	专业	姓名	专业	姓名	专业	姓名	专业	姓名					
给水排水		建筑结构岩土		道路电气仪表		景观暖通										

广东省建筑设计研究院集团股份有限公司
Guangdong Architectural Design and Research Institute Group Co., Ltd.
工程设计资质甲级证书：A244013736、A144013739
工程勘察综合资质甲级证书：B144013739

项目名称	国家重点生态功能区武江流域（乳源段）水环境综合整治工程—大桥镇污水处理厂提标改造建设项目								建设单位	乳源瑶族自治县大桥镇人民政府						
子项名称									图 名	出水计量渠大样图						
审定人	原效凯		主持人			项目负责人	李晓春		设计人	温明扬		设 计 号	25X0020	专 业	工 艺	图 别	艺 施
审核人	毕 芳		校对人	齐超元		专业负责人	温明扬		制图人	温明扬		设计阶段	施工图设计	日 期	2025.06	图 号	GY-4-01

图纸版权属广东省建筑设计研究院集团股份有限公司所有，未经许可，任何单位及个人不得翻印复制作为其他工程之用。