会签	专业	姓名	专业	姓名	专业	姓名	专业	姓名	专业	姓名	专业	姓名
	给排水		建筑		专业路		景观					
	环境		结构		道气		暖通					
			岩土		电仪							

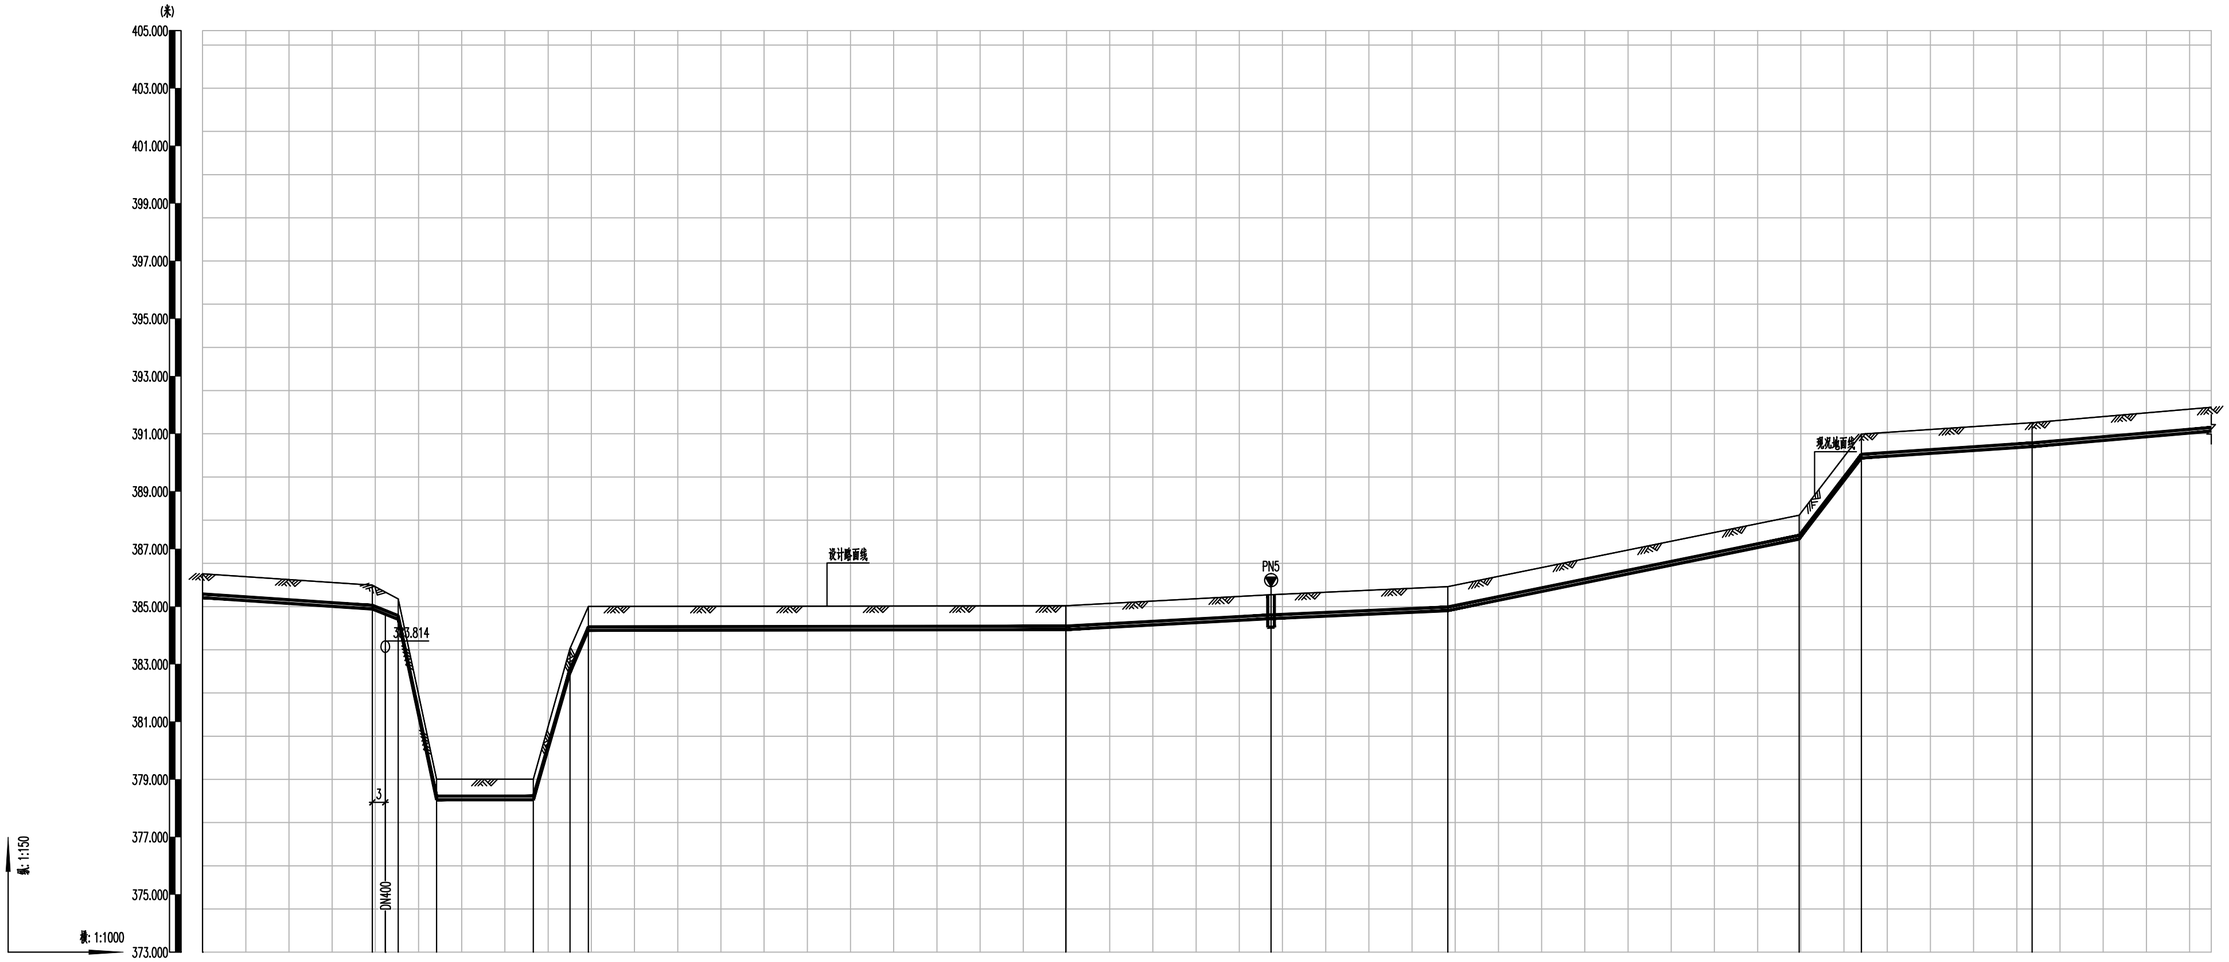

管径及坡长	DN125 39.3	DN125 6.0	DN125 8.85	DN125 22.43	DN125 8.49	DN125 4.25	DN125 110.52	DN125 47.52	DN125 40.91	DN125 81.34	DN125 14.43	DN125 39.54	DN125 41.44
设计地面高程	386.139	385.746	385.267	379.004	379.004	383.543	385.003	385.028	385.414	385.680	388.175	390.991	391.307	391.922
设计管中高程	385.373	384.98	384.619	378.356	378.356	382.777	384.237	384.261	384.647	384.923	387.408	390.224	390.021	391.155
填高或挖深	0.93	0.93	0.82	0.81	0.81	0.93	0.93	0.93	0.93	0.93	0.93	0.93	0.93	0.93
井编号	YW-1	YW-2	YW-2-1	YW-2-2	YW-2-3	YW-2-4	YW-3	YW-4	PN5	YW-6	YW-7	YW-8	YW-9	
井规格	φ1200砖砌排泥阀井 φ800砖砌排泥湿井													
管材和接口形式	dn140-钢丝网复合塑料管热熔连接	D133×4-Q235B焊接钢管					dn140-钢丝网复合塑料管-热熔连接							
管道基础	180度砂石基础	钢筋混凝土包封					180度砂石基础							
管道小平面	DN125	DN125 DN125	DN125	DN125 DN125			DN125	DN125	DN125	DN125	DN125	DN125	DN125
支护形式	放坡开挖	围堰放坡开挖					放坡开挖						

说明：

1、本图纸坐标采用大地2000坐标系，高程采用1985国家高程基准；
2、本图尺寸除管径以毫米计外,其余尺寸均以米计；
3、纵断图纵向比例采用1：100，横向比例采用1:1000；
4、原则上管道最小设计覆土为0.7m，各别管段覆土不足0.7m时需包至少200mm厚混凝土；
5、设计管线敷设路线遇现状管线需进行保护、避让或迁改，具体点位详见平面图；
6、管槽开挖支护大样图详见结构图纸，管槽开挖支护安全事项详见结构说明；
7、未尽事宜，以国家规范要求为准。

污水管道纵断图（一） 横向1:1000 纵向1：100

广东省建筑设计研究院集团股份有限公司 Guangdong Architectural Design and Research Institute Group Co., Ltd. 工程设计资质甲级证书号：A244013736、A144013739 工程勘察综合资质甲级证书号：B144013739									项目名称	国家重点生态功能区武江流域（乳源段）水环境综合整治工程-大桥镇污水处理厂提标改造建设项目			建设单位	乳源瑶族自治县大桥镇人民政府		
									子项名称				图 名	污水管道纵断图（一）		
审定人	原效凯		主持人			项目负责人	李晓春		设计人	温明扬		设 计 号	25X0020	专 业	给排水	图 别	水施
审核人	毕 芳		校对人	齐超元		专业负责人	郝理想		制图人	温明扬		设计阶段	施工图设计	日 期	2025.06	图 号	SS-3-01

图纸版权属广东省建筑设计研究院集团股份有限公司所有，未经许可，任何单位及个人不得翻印复制作为其他工程之用。