
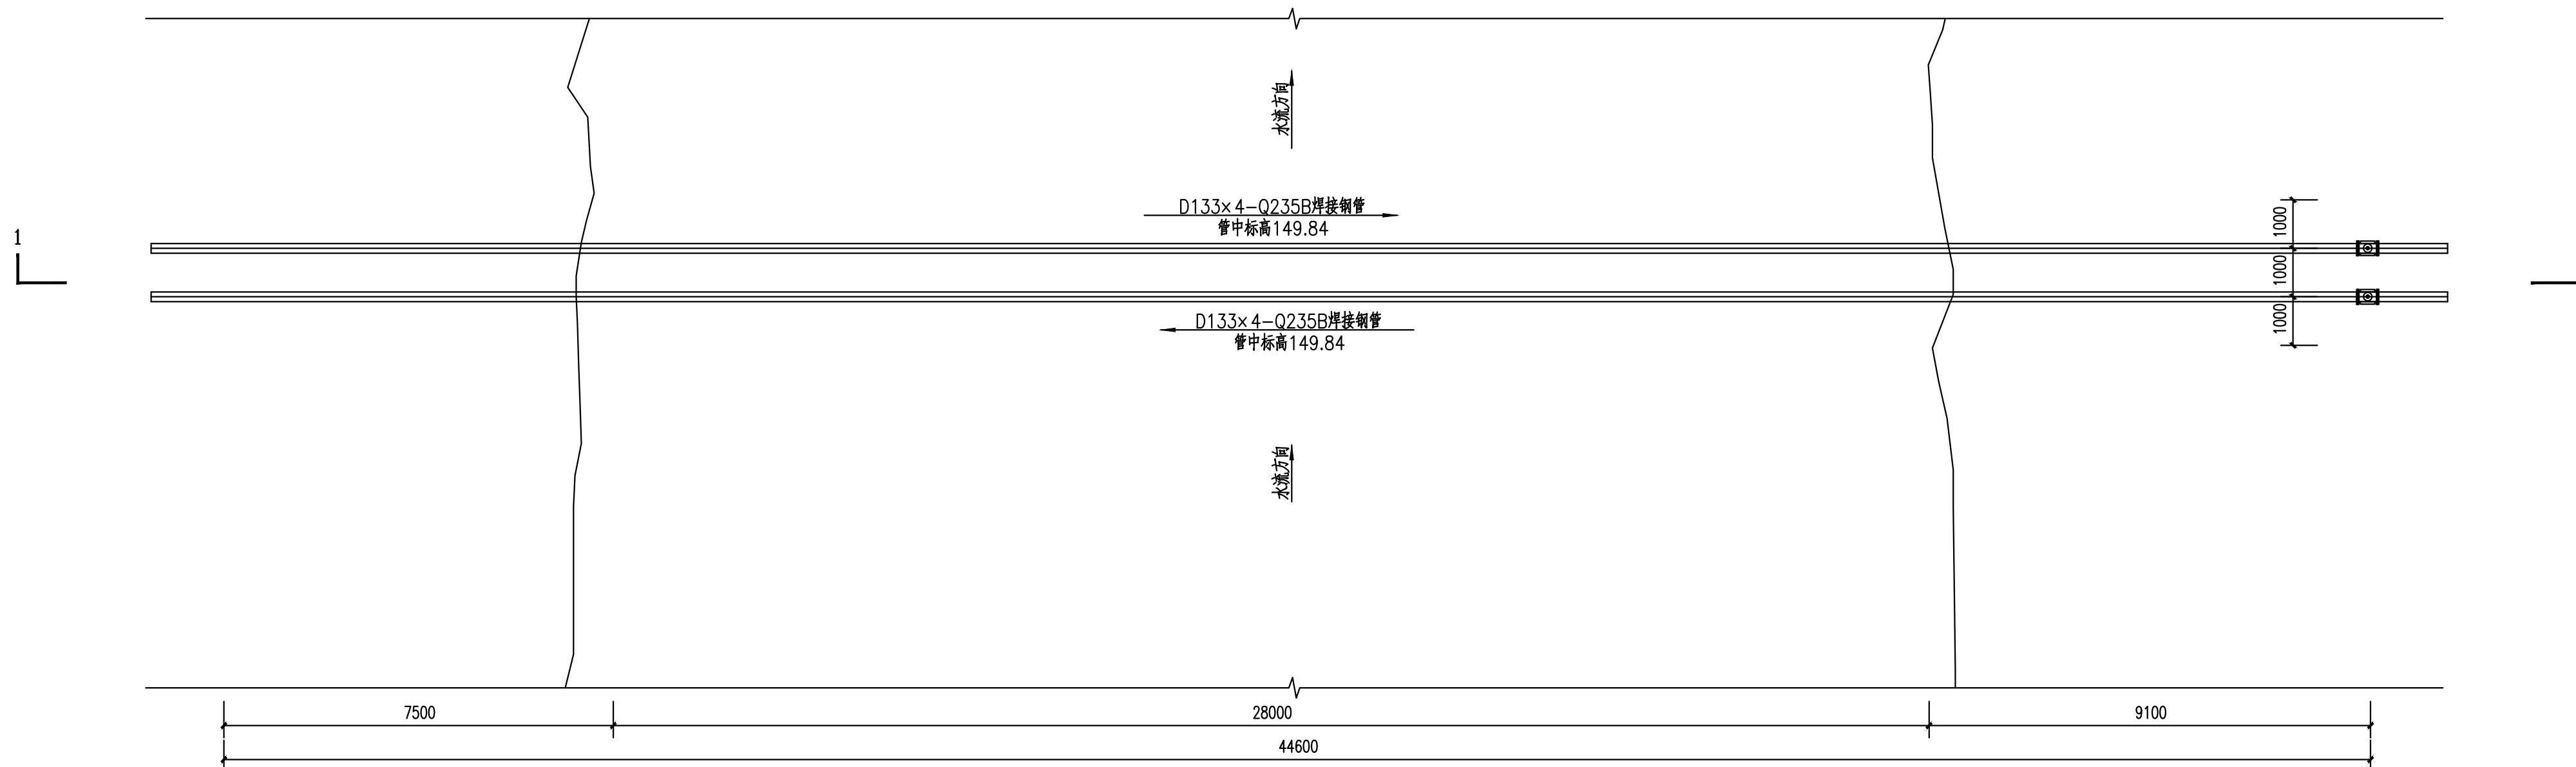


[illegible]

污水管道过河平面图 (YW-2~YW-3) 1:100

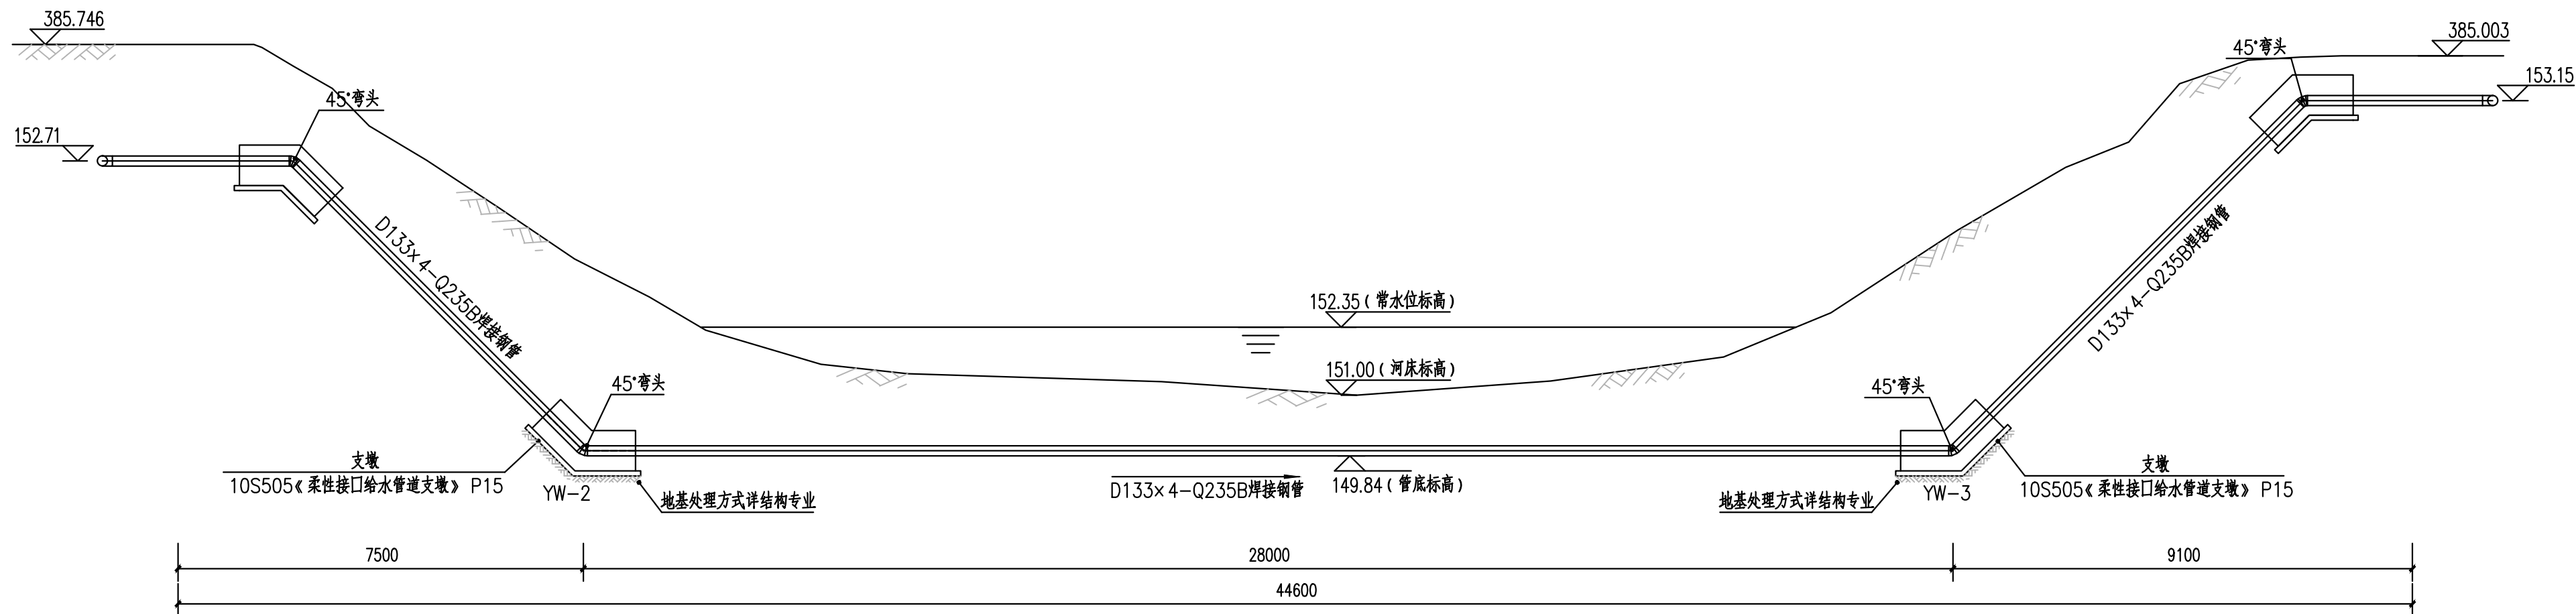

1-1 剖面图 1:100

说明:

- 1、本图尺寸标注以mm为单位, 标高标注以m为单位;
- 2、埋地管道支墩设置详见10S505《柔性接口给水管道支墩》P15;
- 3、地基处理方式及管道桥墩做法详见结构专业相关图纸。
- 4、河床标高需二次复核, 若与图纸不符, 请及时与设计单位联系;

 广东省建筑设计研究院集团股份有限公司 Guangdong Architectural Design and Research Institute Group Co., Ltd. 工程设计资质甲级证书号: A244013736、A144013739 工程勘察综合资质甲级证书号: B144013739						项目名称 国家重点生态功能区武陵流域(乳源段)水环境综合整治工程—大桥镇污水处理厂提标改造建设项目				建设单位 乳源瑶族自治县大桥镇人民政府				
						子项名称				图 名 污水管道过河大样				
审定人	原斌凯		主持人		项目负责人	李晓春	设计人	温明扬	设计号	25X0020	专 业	给排水	图 别	水施
审核人	毕 芳		校对	齐超元	专业负责人	郝理想	制图人	温明扬	设计阶段	施工图设计	日 期	2025.06	图 号	SS-4-02

图纸版权归广东省建筑设计研究院集团股份有限公司所有,未经许可,任何单位及个人不得翻印复制作为其他工程之用。