
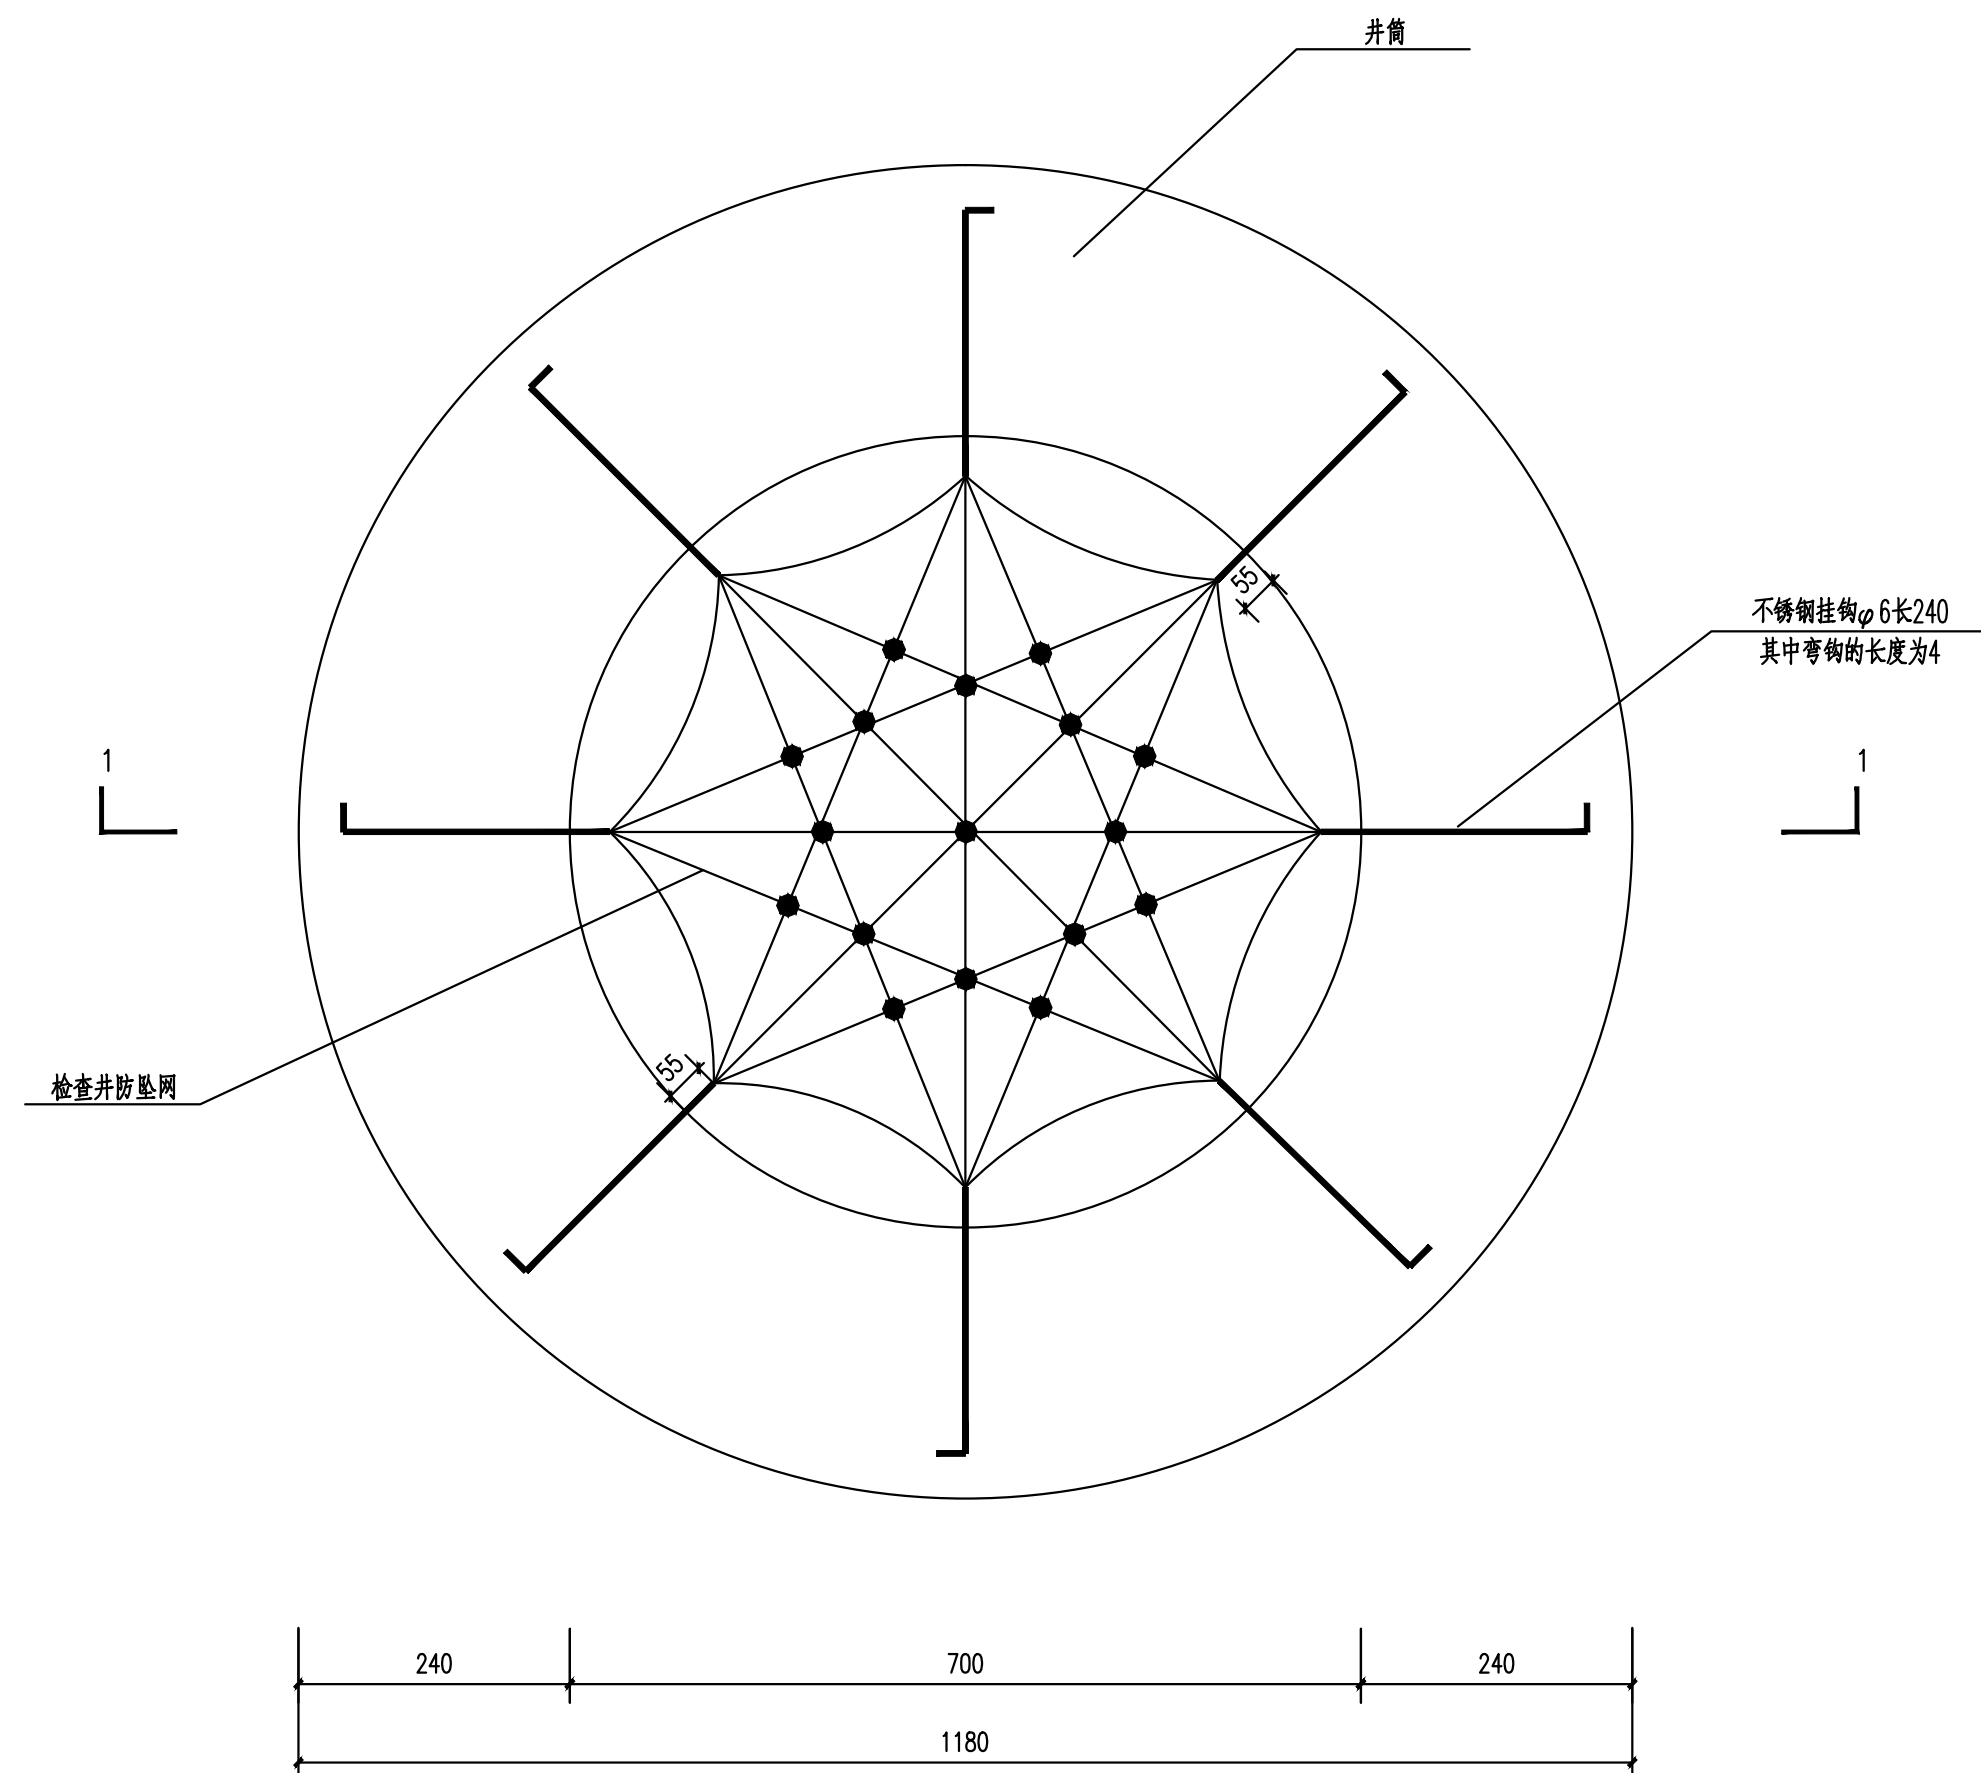


[illegible]

检查井防坠网平面图 1:50

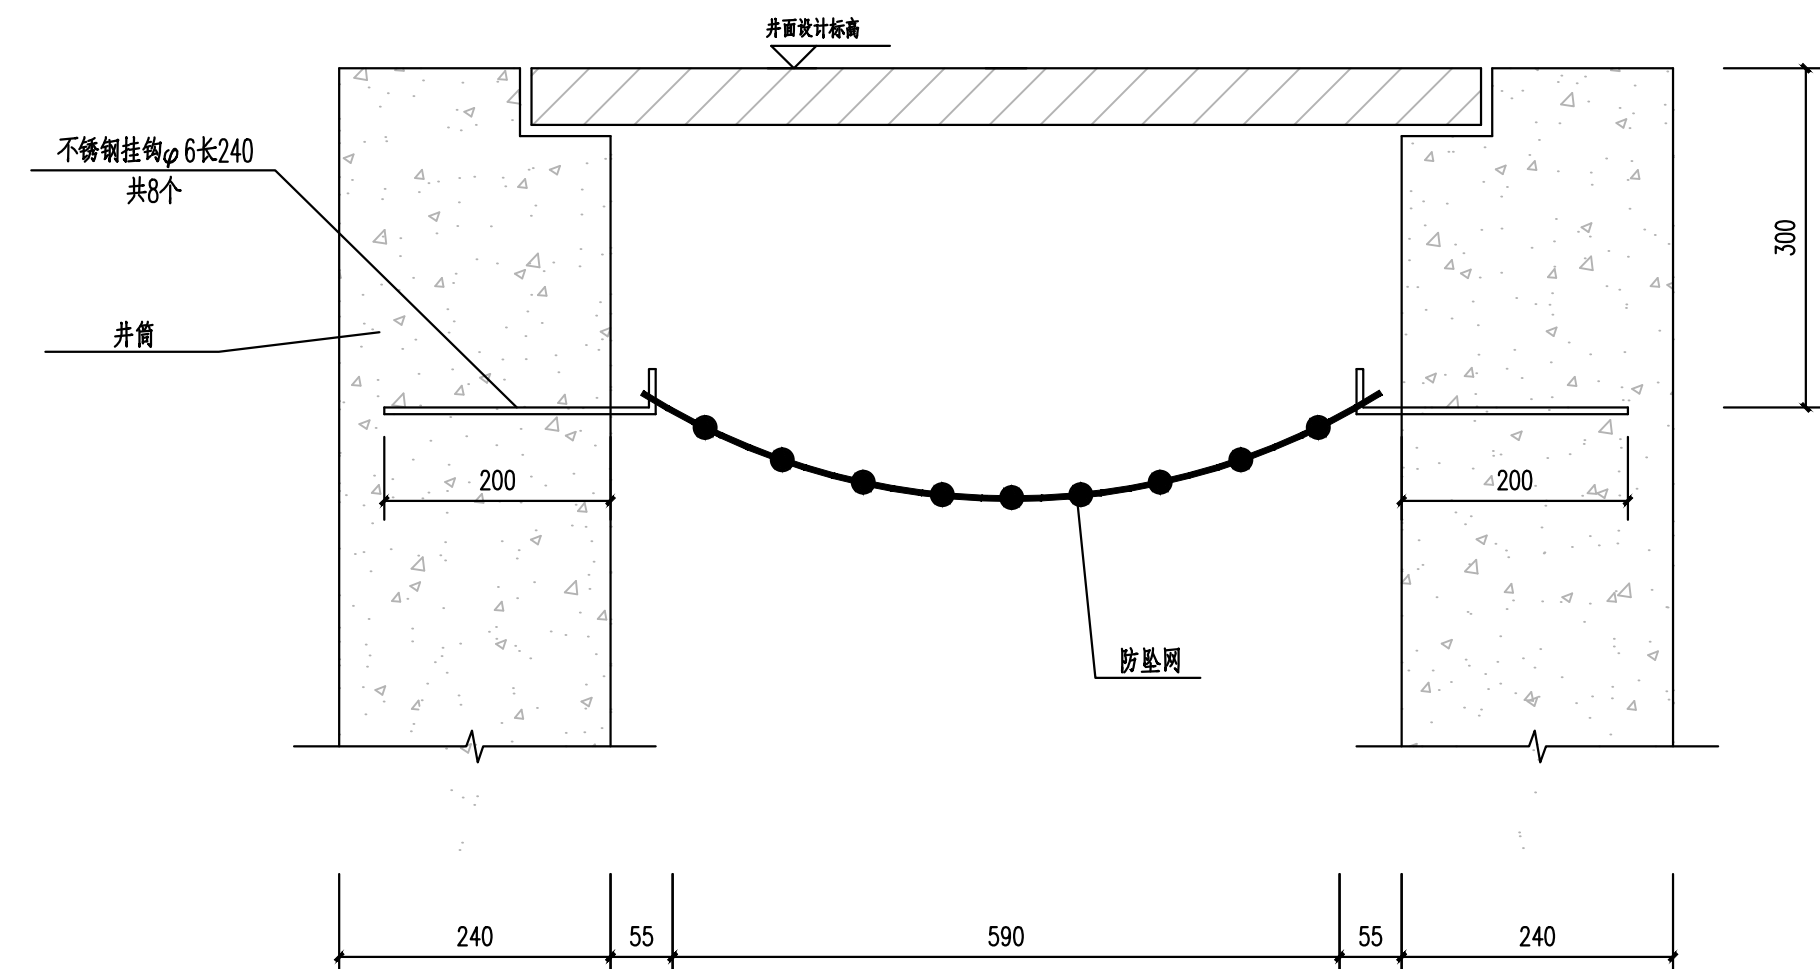

1-1 剖面图 1:50

说明：

- 1、图中尺寸均以毫米计；防坠网网绳高强度聚乙烯或尼龙等耐潮防腐材料，物理性能、耐候性应符合国家或行业标准的相关规定。防坠网网绳断裂强力应符合下表：

网类别	绳类别	断裂强力(N)
防坠网	网绳、系绳	≥1000
	边绳	≥2000
	环绳	≥3000

注：施工严禁使用有断绳等已损坏的防坠网。

- 2、防坠网的安装位置为井盖以下300mm；
- 3、不锈钢挂钩锚入墙200mm，露出的长度为40mm，八根挂钩需安装在同一平面上均匀分布，挂钩朝上；
- 4、初始下垂高度：防坠网安装后的初始下垂高度不宜超过10cm；
- 5、不锈钢挂钩的安装位置要避开井内爬梯；
- 6、安全防坠网安装完成后需要对其进行坠落测试,参见《GB/T8834—2006 绳索有关物理和机械性能的测定》，测试合格后方可验收。
- 7、所有的雨水、污水检查井均需按本图设置防护网。
- 8、其余未尽事参照国家标准<<安全网>>(GB5725—2009)规定执行。

 广东省建筑设计研究院集团股份有限公司 Guangdong Architectural Design and Research Institute Group Co., Ltd. 工程设计资质甲级证书号: A244013736、A144013739 工程勘察综合资质甲级证书号: B144013739							项目名称 国家重点生态功能区武江流域（乳源段）水环境综合整治工程—大桥镇污水处理厂提标改造建设项目			建设单位 乳源瑶族自治县大桥镇人民政府				
							子项名称			图 名 防坠网大样图				
审定人	原效凯		主持人		项目负责人	李晓春	设计人	温明扬	设计号	25X0020	专 业	给排水	图 别	水施
审核人	毕 芳		校对人	齐超元	专业负责人	郝理想	制图人	温明扬	设计阶段	施工图设计	日 期	2025.06	图 号	SS—4—04