

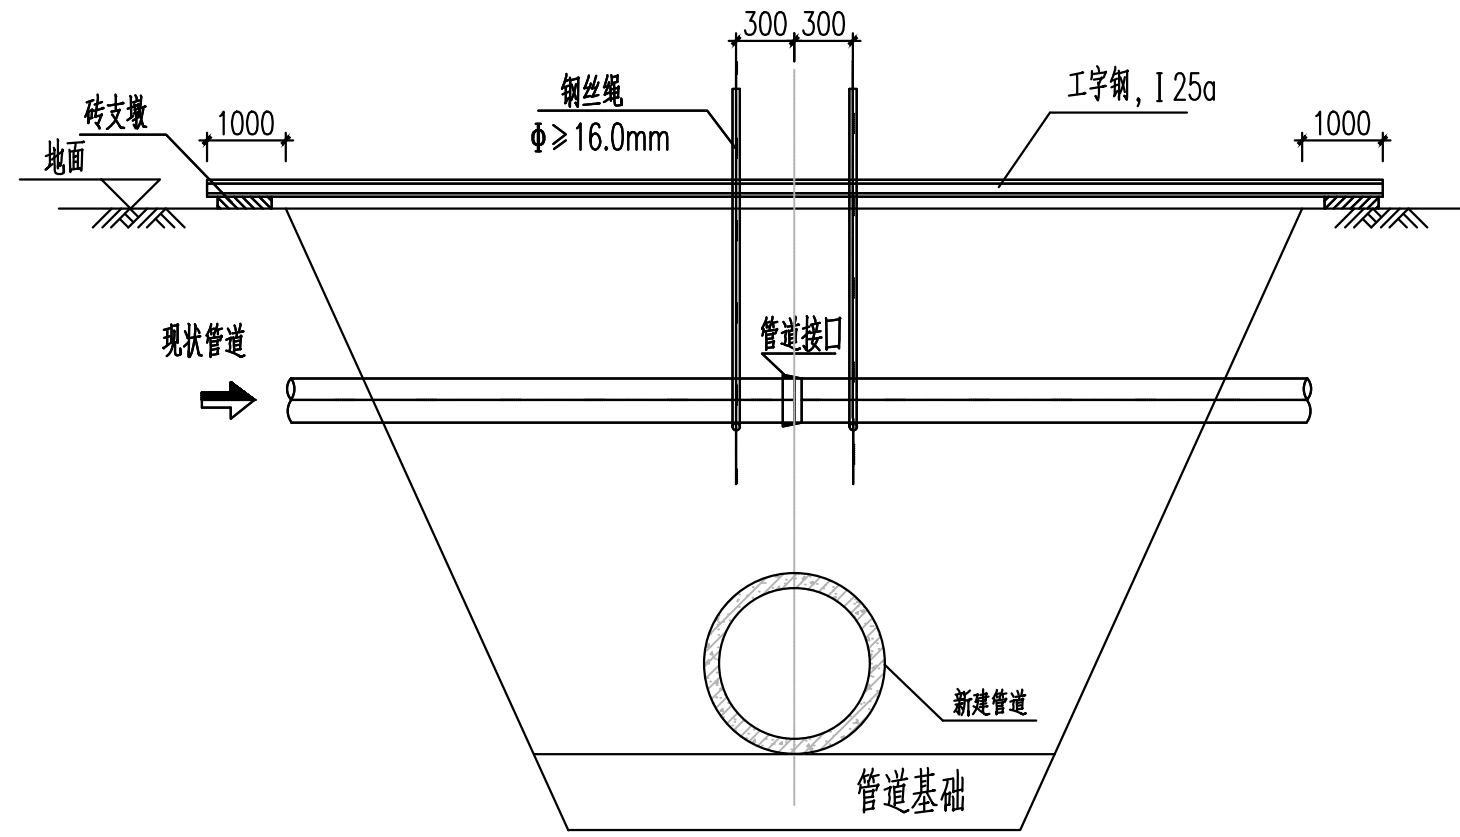


[illegible]


现状管道防护图(一)

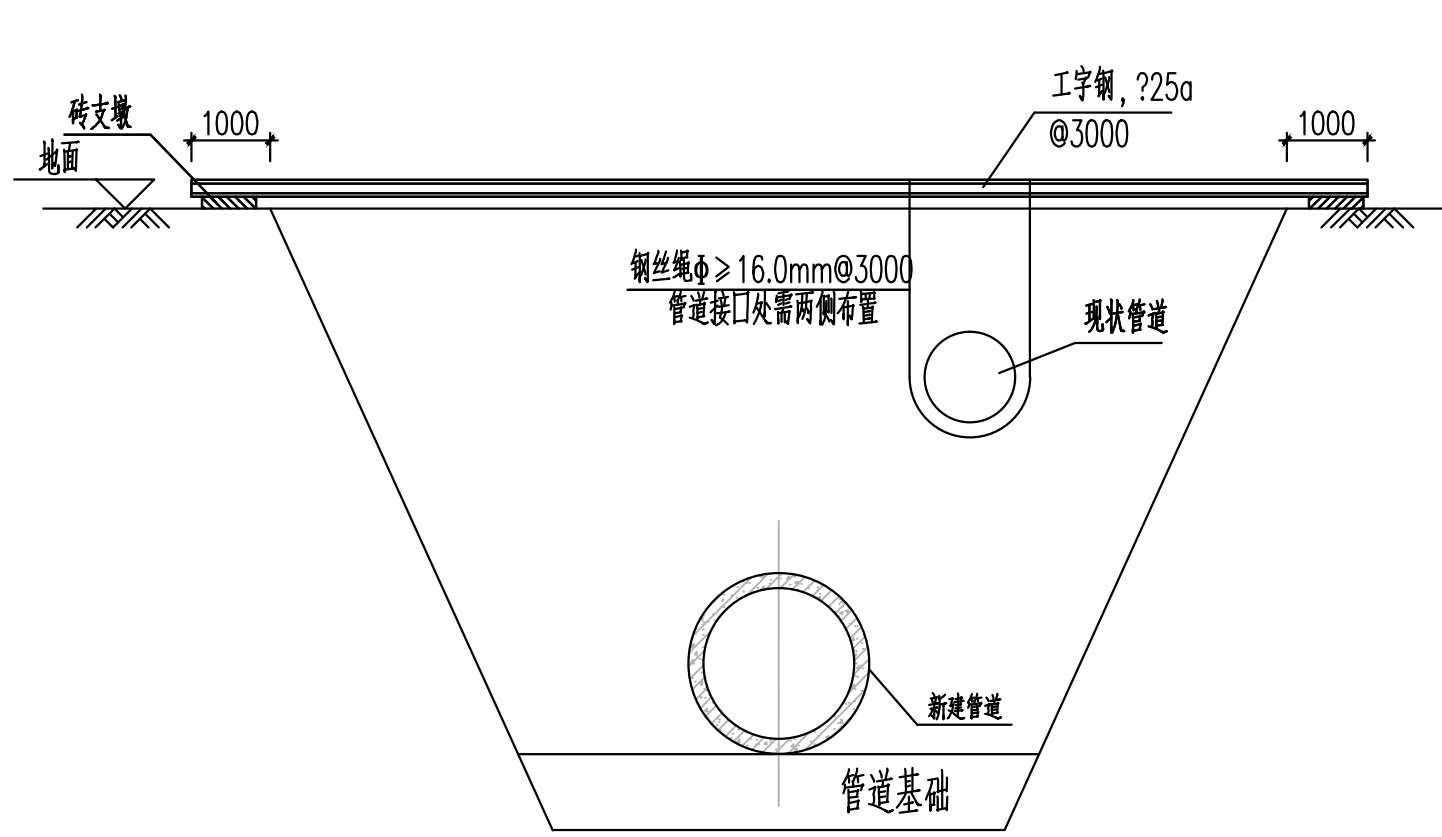


现状管道防护图(二)

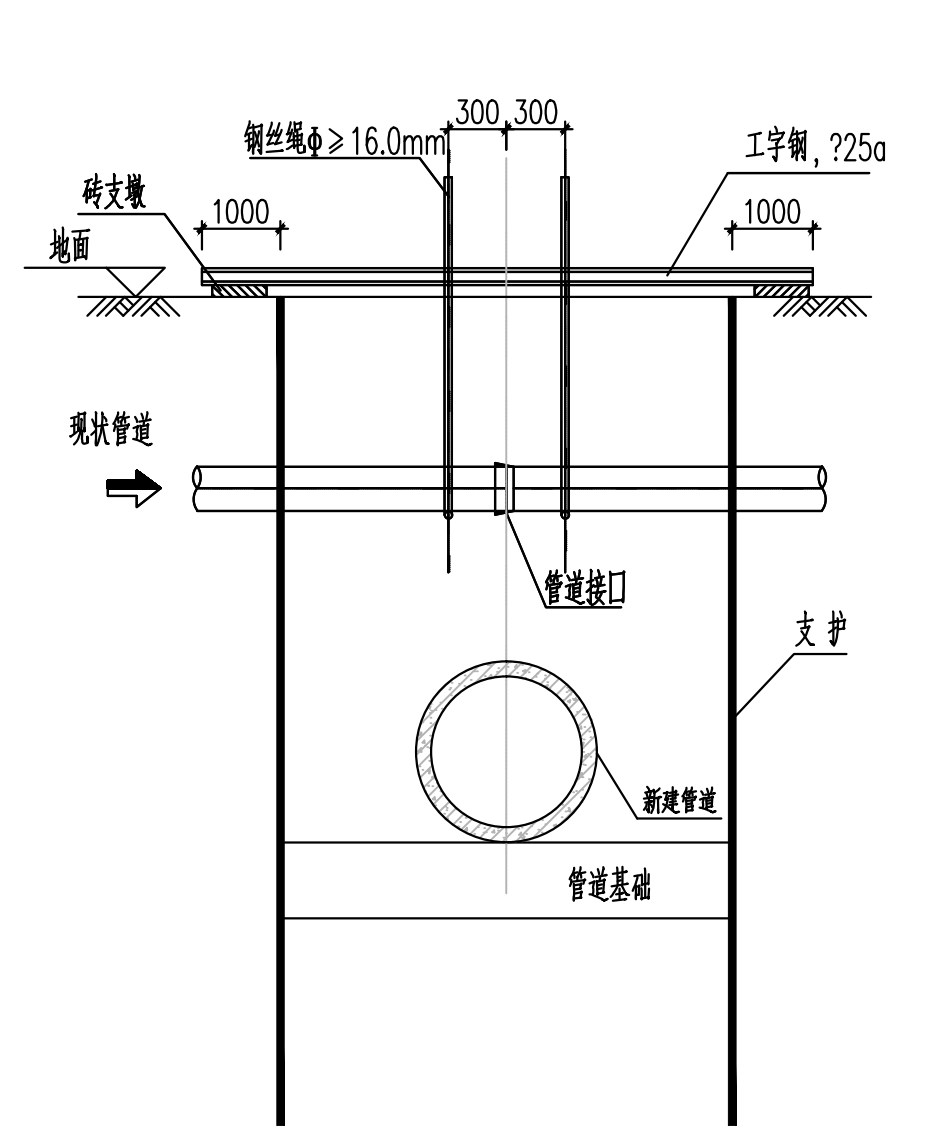


现状管道防护图(四)

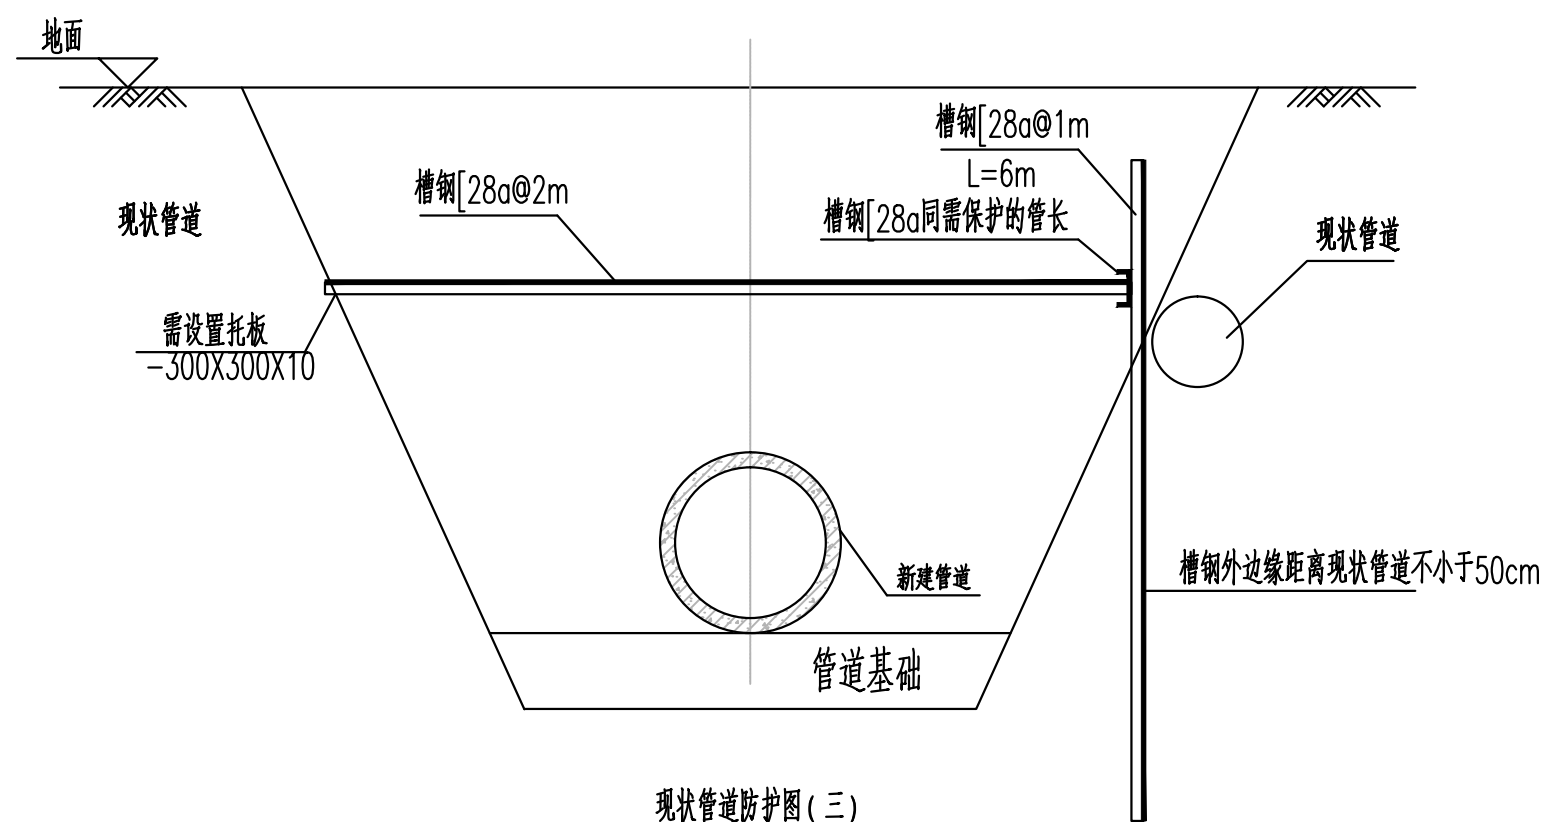


现状管道防护图(三)

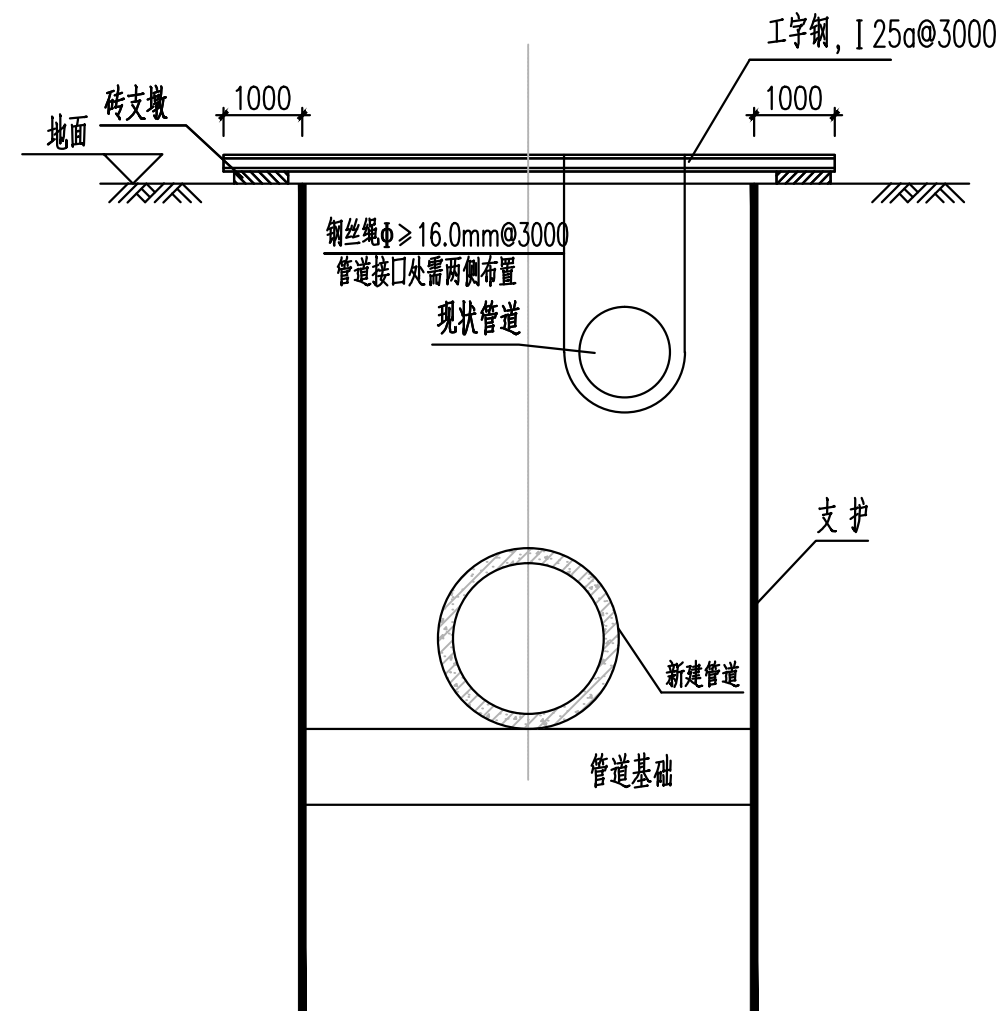

现状管道防护图(五)

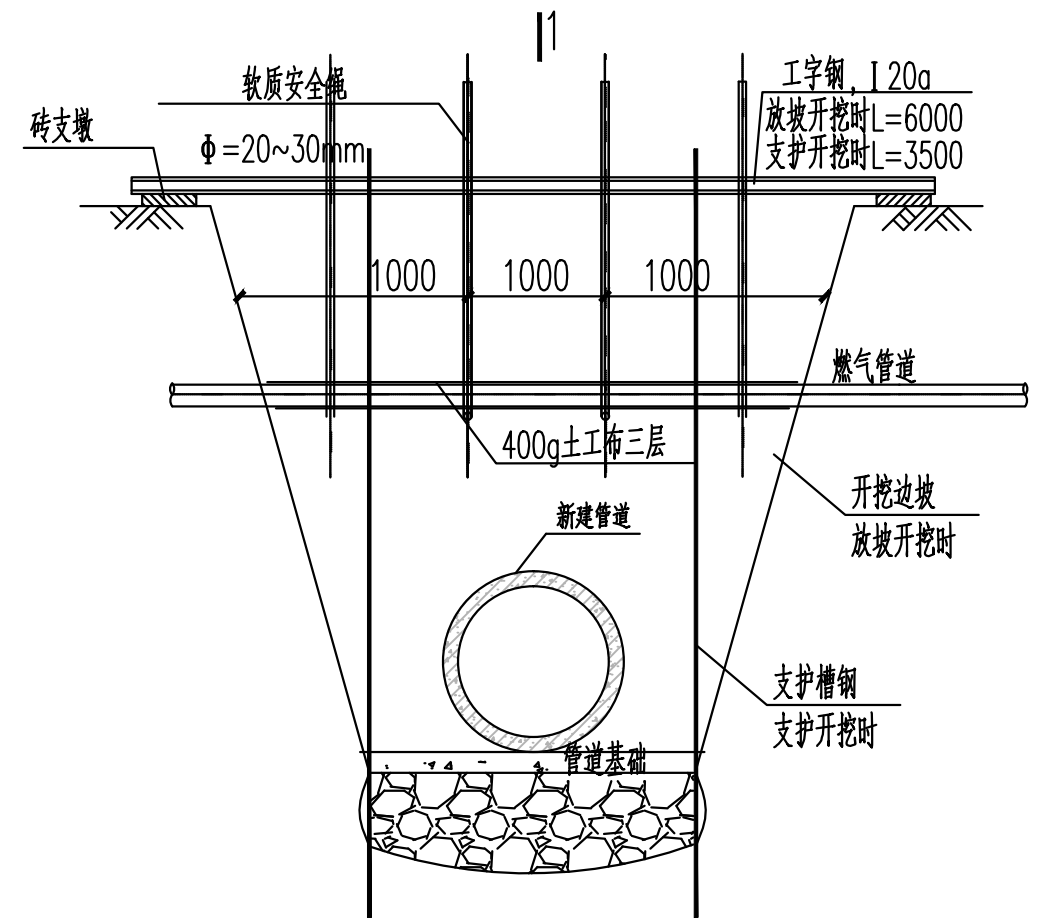

沼气管道防护大样图

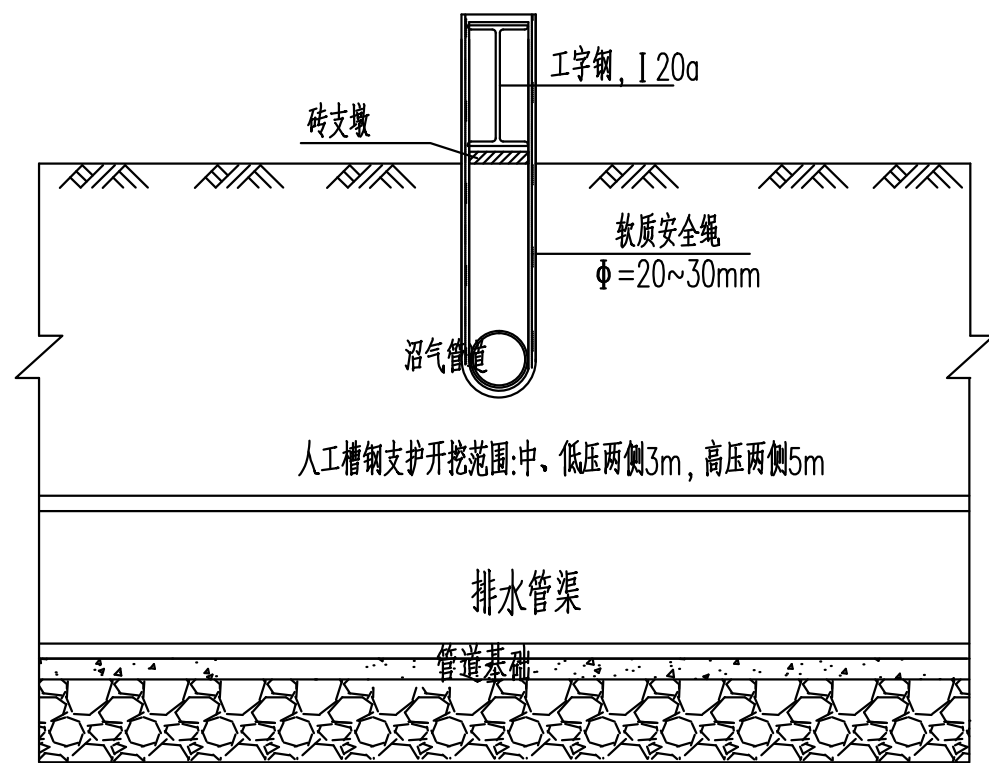

沼气管道1-1剖面图

说明:

- 1、本图尺寸单位：毫米；标高单位：米。
- 2、本图适用于雨污水管、沼气管道等硬质的现状管道保护。
- 3、由于管槽开挖施工范围现状管道形态多样，为保护现状设施的正常使用，现对现状管道提出通用的保护方案，施工时可根据现场情况选用。施工保护措施时应与业主、监理及设计单位协商取得同意后实施。
- 4、管道开槽施工期间应注意保护现状管线，对于管径 $>500\text{mm}$ 时应根据管材及管槽开挖情况征得相关单位同意后另行处理。
- 5、横穿沟槽现状排水管线质量差无法采取保护措施部分，需拆除后恢复。施工期间临时接通处理。
- 6、施工期间需对裸露供水管线进行检查，特别是对陈旧供水管道的焊接口及锈蚀部位的加固，防止焊接口断裂及爆裂。
- 7、管道回填完成后临时保护措施应拆除。

 广东省建筑设计研究院集团股份有限公司 Guangdong Architectural Design and Research Institute Group Co., Ltd. 工程设计资质甲级证书号: A244013736, A144013739 工程勘察综合资质甲级证书号: B144013739						项目名称		国家重点生态功能区武江流域(乳源段)水环境综合整治工程—大桥镇污水处理厂提标改造建设项目				建设单位		乳源瑶族自治县大桥镇人民政府		
						子项名称						图 名		硬质管线保护通用大样		
审定人	原效凯	主持人		项目负责人	李晓春	设计人	温明扬		设计号	25X0020	专 业	给排水	图 别	水施		
审核人	毕 芳	校对人	齐超元	专业负责人	郝理想	制图人	温明扬		设计阶段	施工图设计	日 期	2025.06	图 号	SS-4-05		

图纸版权属广东省建筑设计研究院集团股份有限公司所有,未经许可,任何单位及个人不得翻印复制作为其他工程之用。