




专业	姓名	专业	姓名	专业	姓名	专业	姓名
余水		建筑		测控		景观	
普水		结构		电气		暖通	
瓜塘		岩土		材料		管理	

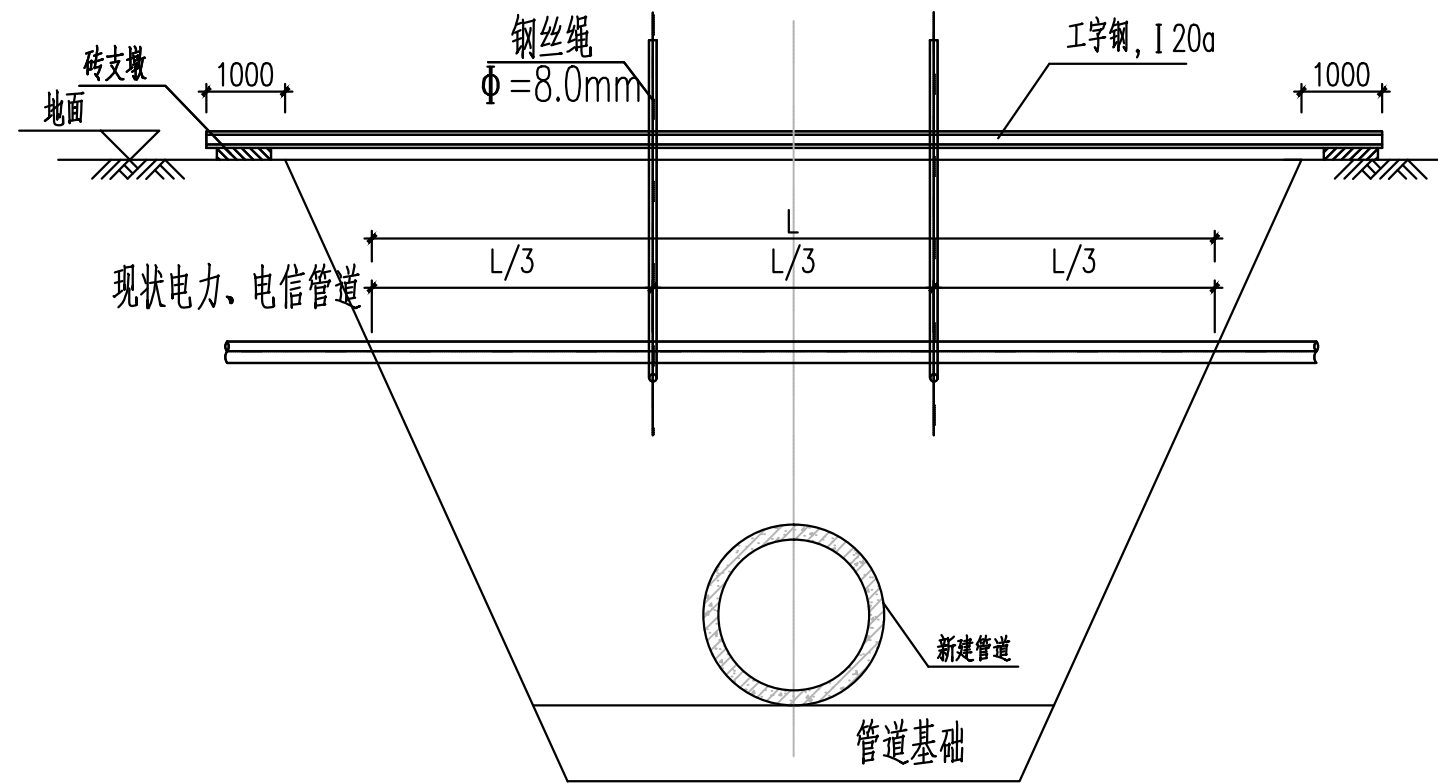


现状电力、电信管线防护图(一)

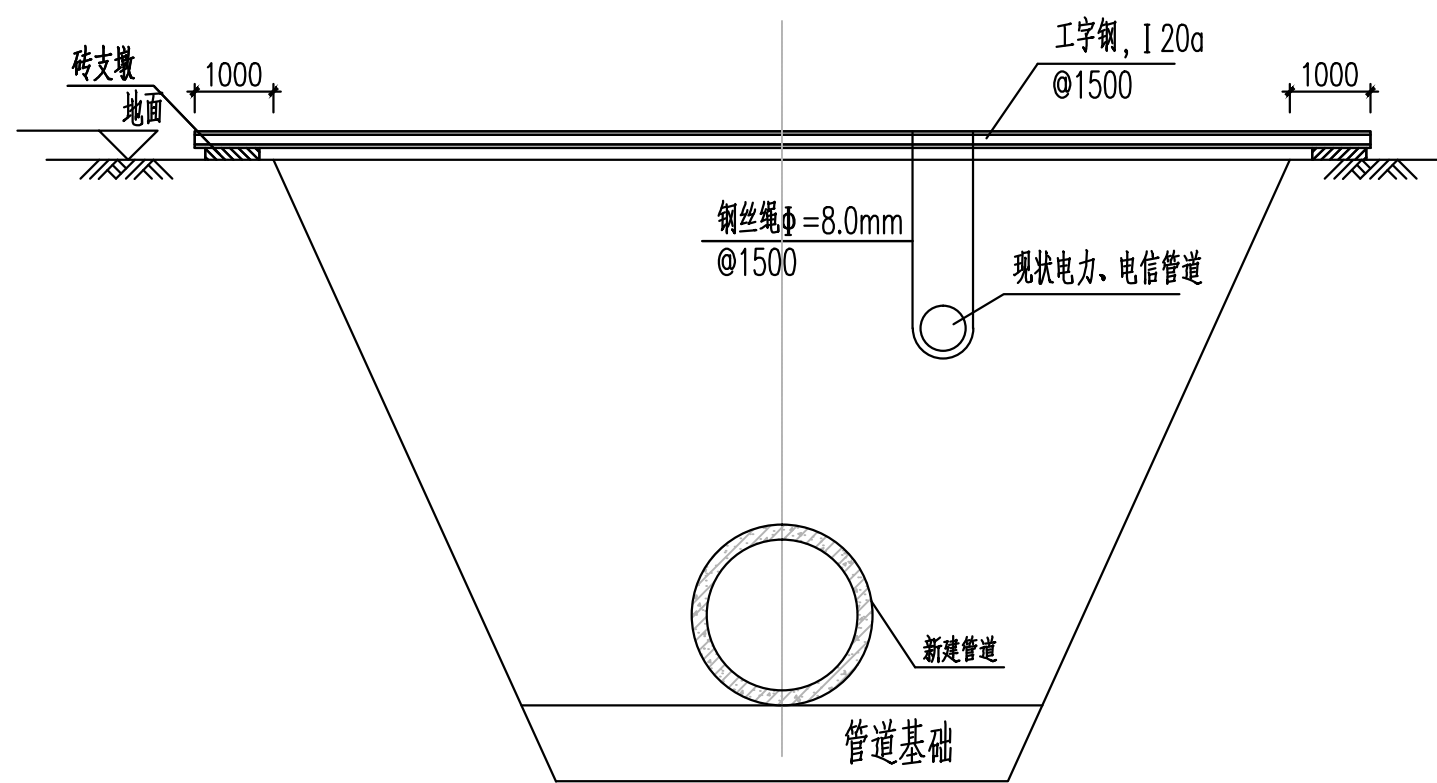


现状电力、电信管线防护图(二)

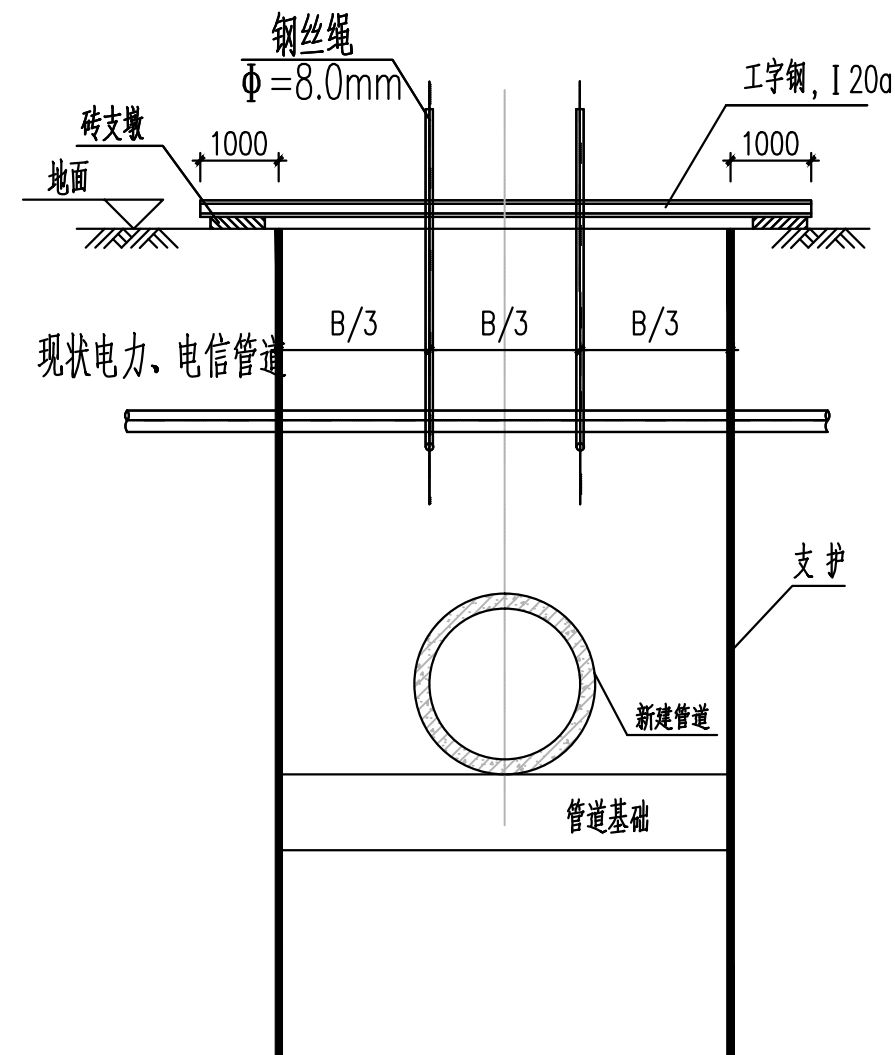


现状电力、电信管线防护图(四)

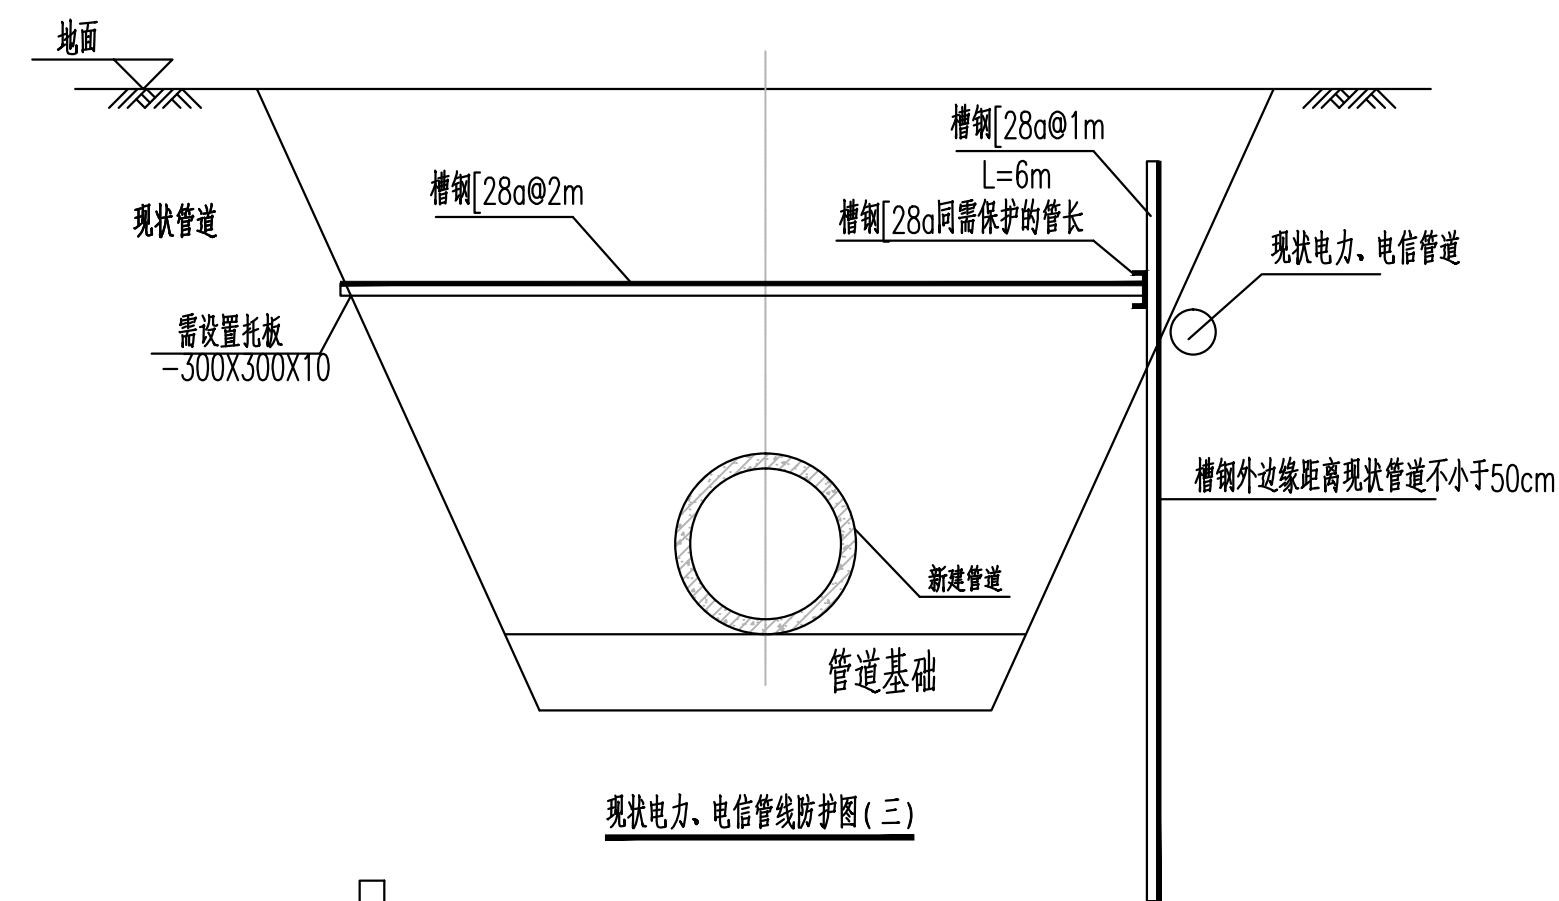


现状电力、电信管线防护图(三)

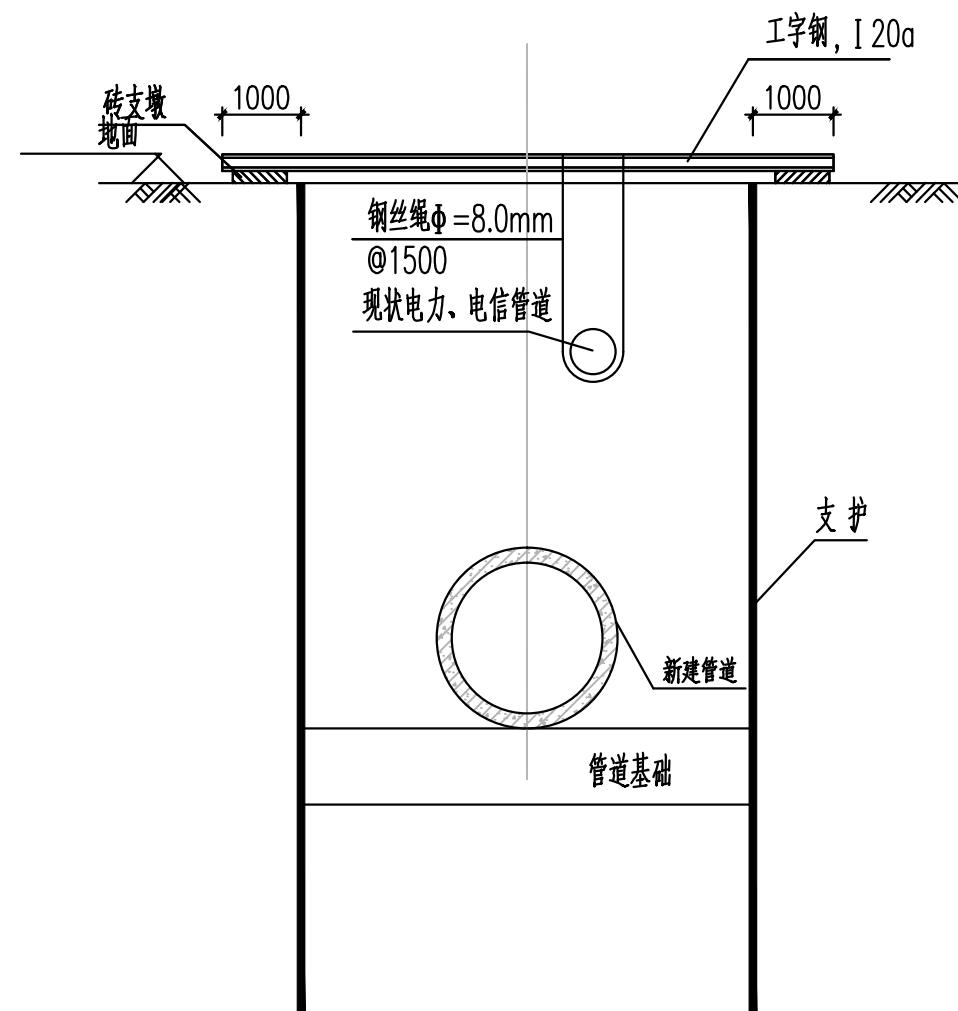

现状电力、电信管线防护图(五)

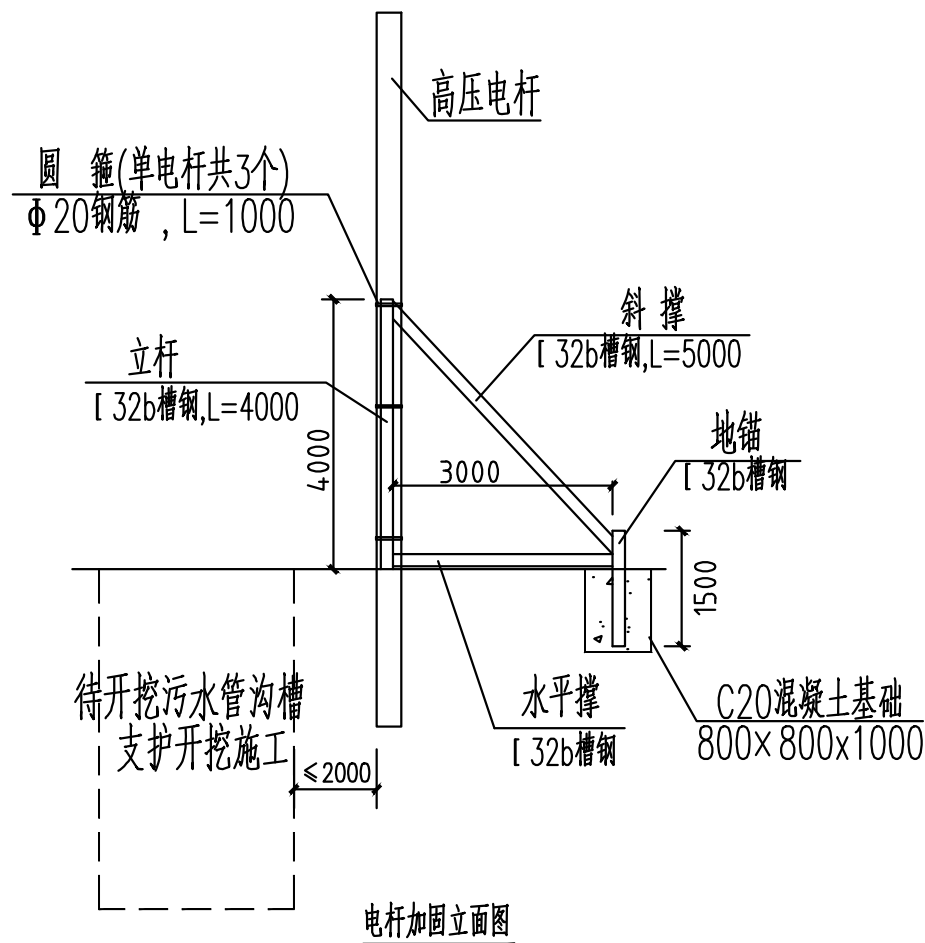

电杆加固立面图

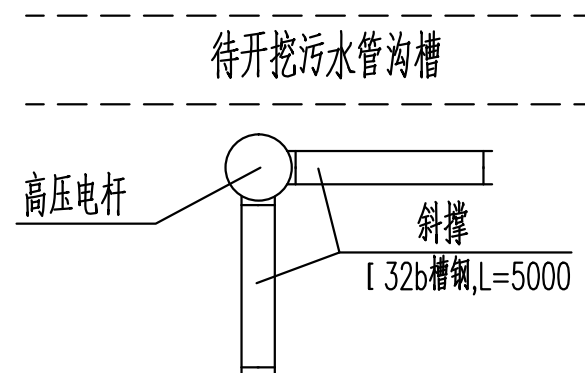

电杆加固平面图

 广东省建筑设计研究院集团股份有限公司 Guangdong Architectural Design and Research Institute Group Co., Ltd. 工程设计资质证书号: A244013736、A144013739 工程勘察综合资质甲级证书号: B144013739							项目名称		国家重点生态功能区武陵流域(乳源段)水环境综合整治工程—大桥镇污水处理厂提标改造建设项目			建设单位		乳源瑶族自治县大桥镇人民政府		
							子项名称					图 名		软管管线保护通用大样		
审定人	原效凯	主持人		项目负责人	李晓春	设计人	温明扬	设计号	25X0020	专 业	给排水	图 别	水施			
审核人	毕 芳	校对	齐超元	专业负责人	郝理想	制图人	温明扬	设计阶段	施工图设计	日 期	2025.06	图 号	SS-4-06			

图纸版权属广东省建筑设计研究院集团股份有限公司所有,未经许可,任何单位及个人不得翻印复制作为其他工程之用。