

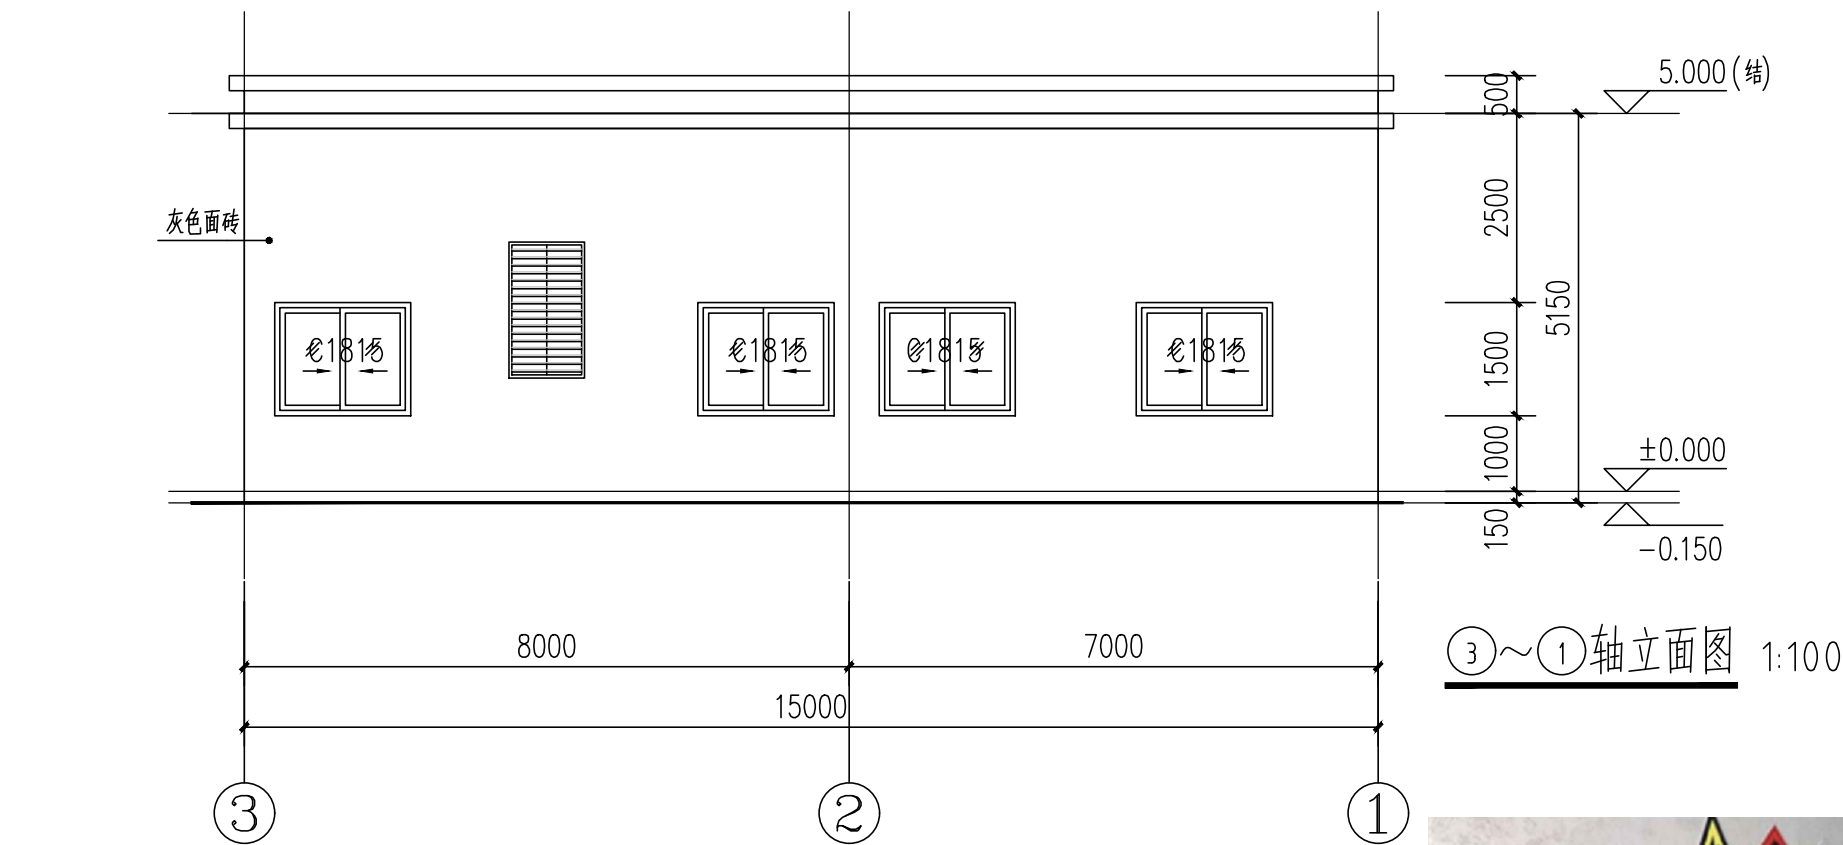
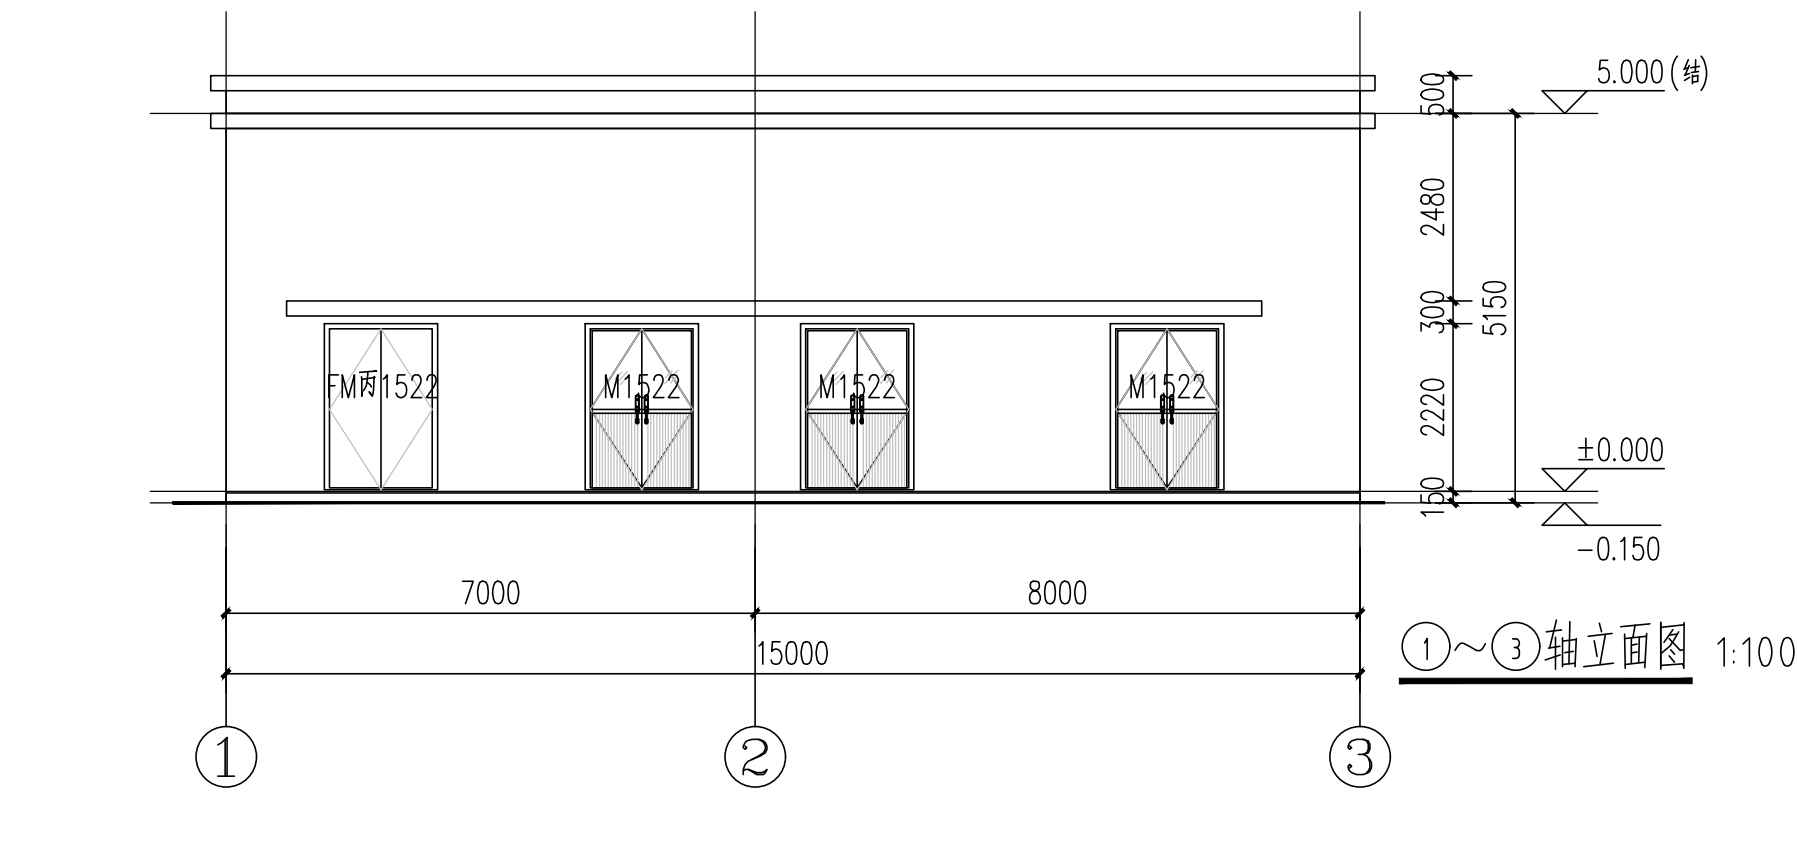
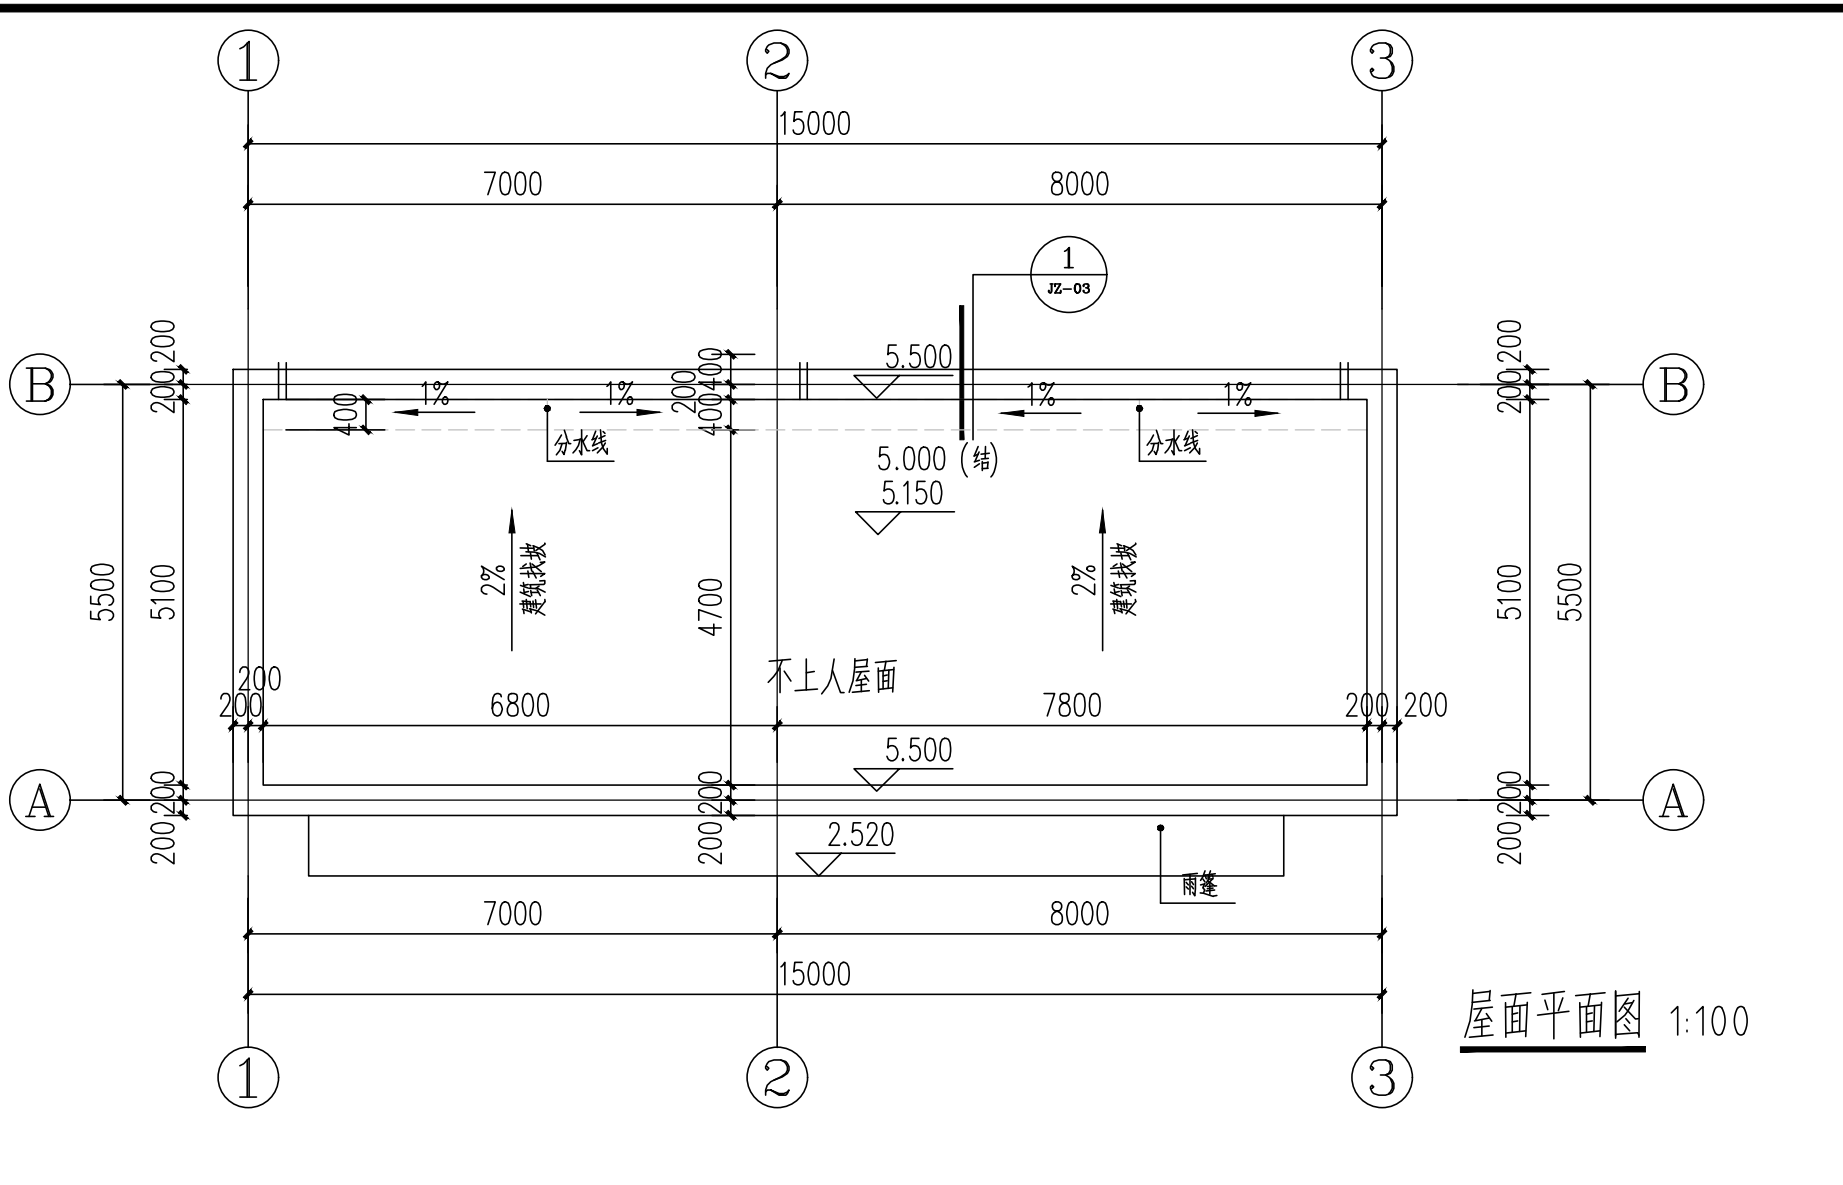


专业名称	姓名	专业名称	姓名	专业名称	姓名	专业名称	姓名
专业名称	姓名	专业名称	姓名	专业名称	姓名	专业名称	姓名
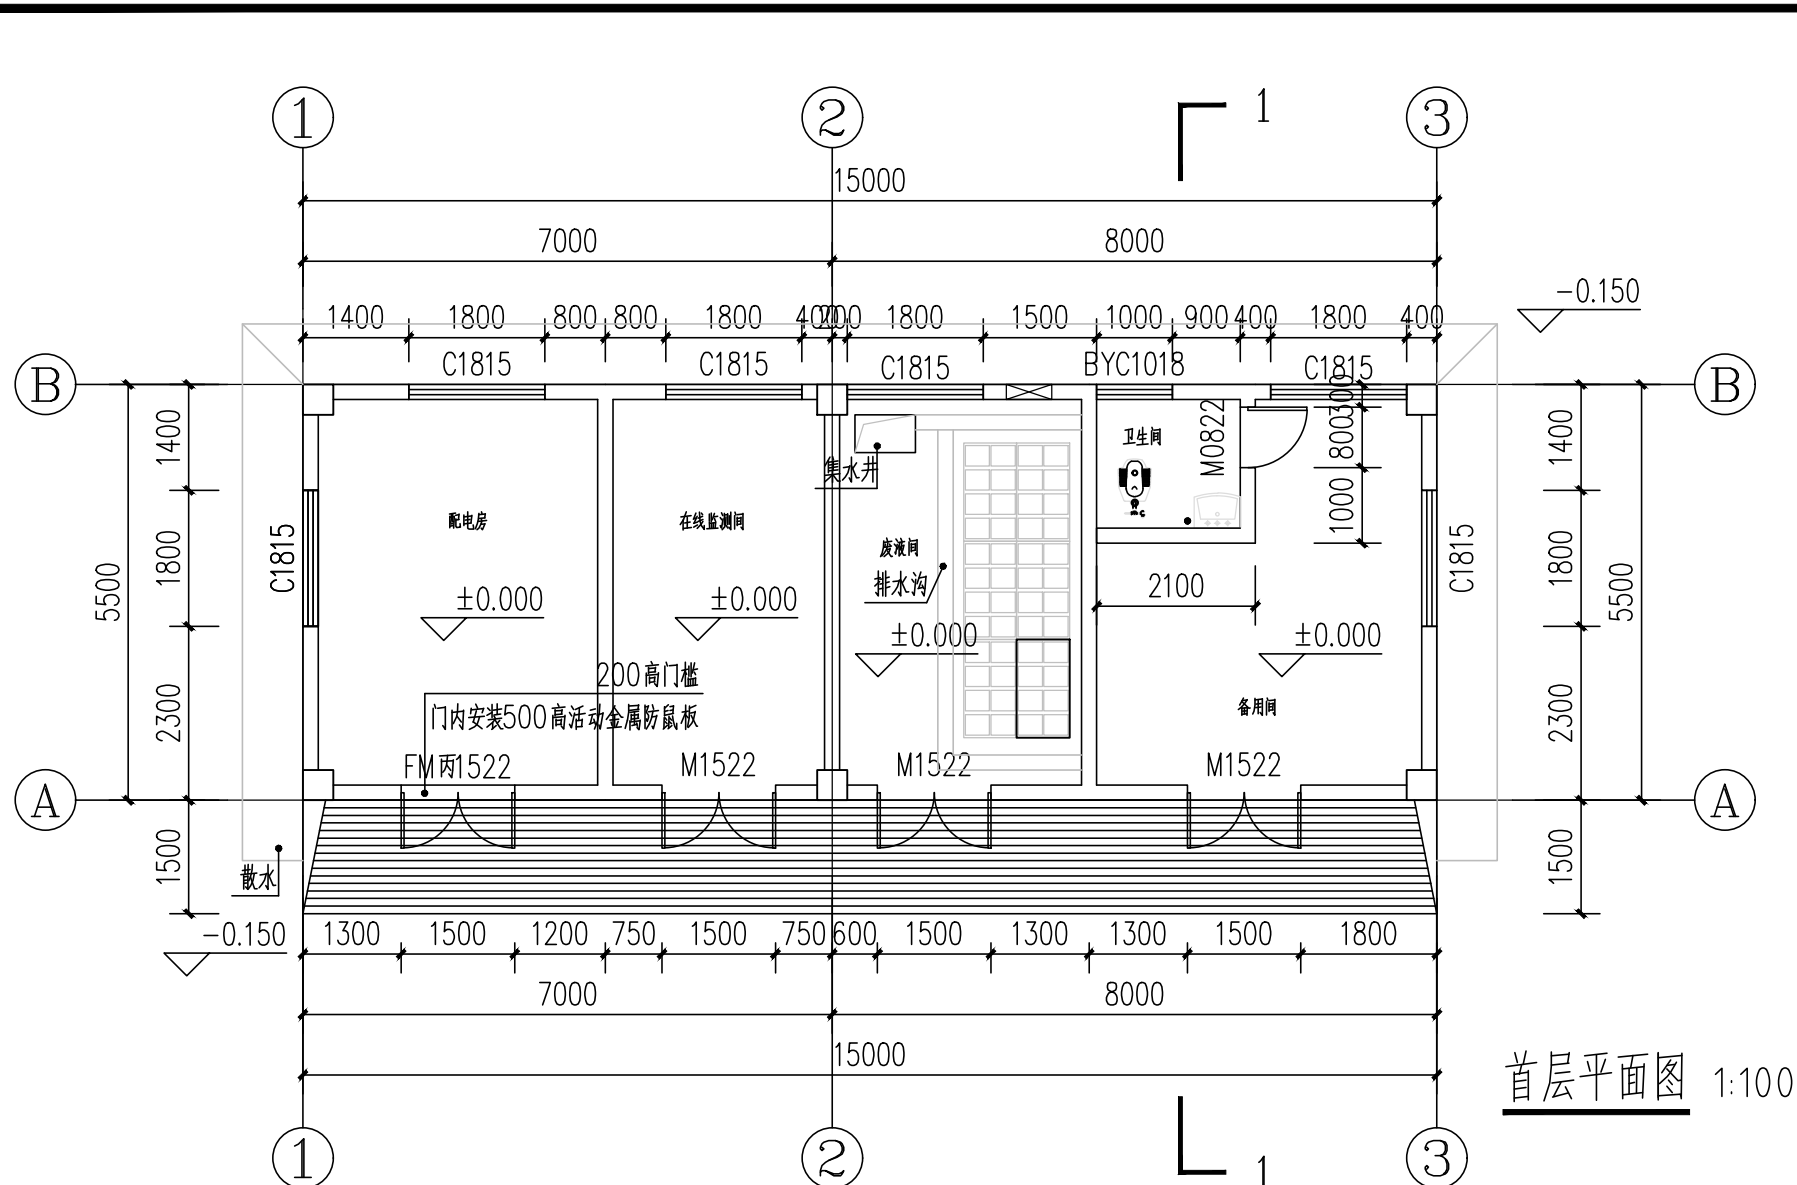

说明:

1. 本图中所有尺寸单位均为毫米。除注明外, 本层所有墙体均用200厚加气混凝土砌块。
2. 除注明外, 各门垛均轴线平墙边、柱边或居墙中、柱中; 为距墙(柱)边100, 或门靠柱边或门居于开间中, 洞口尺寸详门窗表。
3. 所有空调制冷循环管预埋套管, 按图示靠墙边预留, 除注明外, 套管中距墙边100, 并由内至外相应外倾 10° , 预留孔遇室外立管时应移适当距离避开立管。
4. 本图中标高表示方法为: 无括号的为建筑面层完成面标高, 括号“()”内为结构板面标高。
5. 除注明外, 排水坡度均为 $i=1\%$, 并向地漏找坡。排水管位置以给排水图为准。
6. 除注明外, 下列位置设置构造柱GZ: 200×200 , 配筋详见结构说明: 1) 宽度大于2m的洞口(含门、窗)的两侧; 2) 墙体自由端、转角处; 3) 长度大于5m或层高的2倍时, 应在墙体的中部设置; 4) 外墙上所有带雨篷的门洞两侧均应设置通高构造柱且应与雨篷梁可靠拉结, 雨篷设置在结构梁上的除外。
7. 凡预留孔洞及预埋套管应分别结合水施、电施、空施图施工, 各设备管线穿地下室侧壁留洞及消防水池侧壁留洞位置详水施、结施图。
8. 图中各设备孔洞(除烟道外)应预留钢箍, 待管线安装后用与楼板同厚的混凝土封堵; 内衬(贴)风管的排烟竖井, 须待风管安装完后再砌墙。

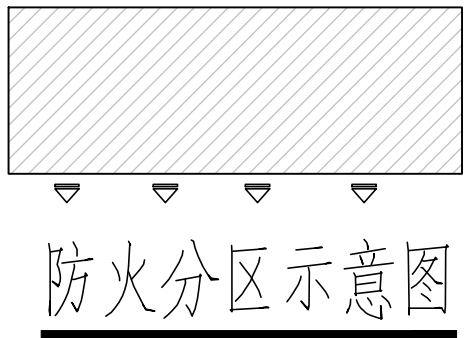

本栋为一个防火分区，总建筑面积82.50平方米
占地面积：82.50平方米
本栋建筑面积：82.50平方米



消防说明:

- 1.本栋为一个防火分区。
- 2.每个防火分区均设置不少于两个安全出口。
- 3.疏散距离:耐火等级二级,疏散距离满足疏散要求。

散水做法选用	12J003	
坡道构造做法参	12J003	
室外台阶做法选用	12J003	
屋面山墙泛水参	15ZJ201	
管道出屋面防水做法参	15ZJ201	
排水浅沟做法参	15ZJ201	
护窗栏杆做法参	15J403-1	
平台等临空部分防护栏杆	15J403-1	
露台阳台栏杆做法参	15J403-1	
屋面钢爬梯详	15J401	



废液间内墙防腐涂料参考意向图

 广东省建筑设计研究院集团股份有限公司 Guangdong Architectural Design and Research Institute Group Co., Ltd. 工程设计资质甲级证书号: A244013736、A144013739 工程勘察综合资质甲级证书号: B144013739								项目名称 国家重点生态功能区珠江流域(乳源段)水环境综合整治工程 -大桥镇污水处理厂提标改造建设项目				建设单位 乳源瑶族自治县大桥镇人民政府				
								子项名称		图 名 生产管理用房首层平面图、屋顶平面图、立面图						
审定人	江刚		主持人		项目负责人	李晓春	李映春	设计人	陈宛彤	陈宛彤	设计号	25X0020	专 业	建筑	图 别	建筑
审核人	江刚		校对人	刘伟川	刘伟川	专业负责人	黄义军	制图人	陈宛彤	陈宛彤	设计阶段	施工图设计	日 期	2025.06	图 号	JZ-01



图纸版权属广东省建筑设计研究院集团股份有限公司所有, 未经许可, 任何单位及个人不得翻印复制作为其他工程之用