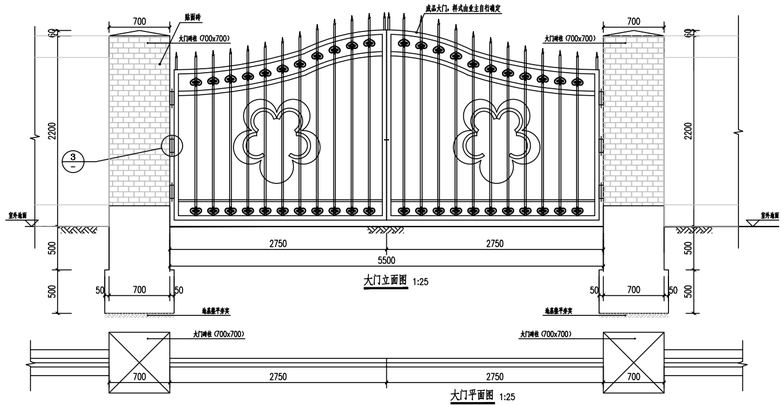

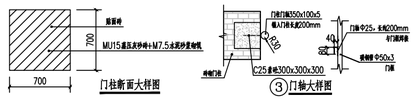

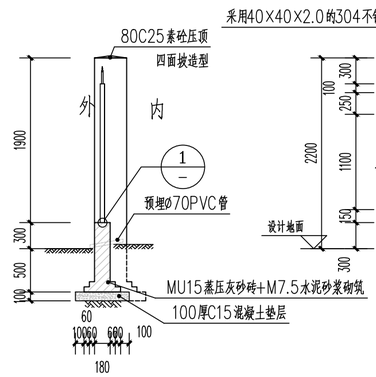

2—2剖面图 1:50

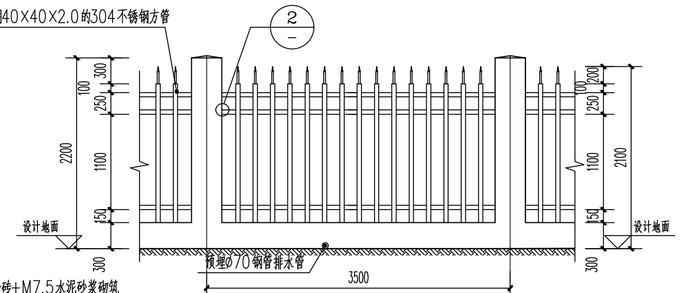

砖砌围墙立面图 1:30

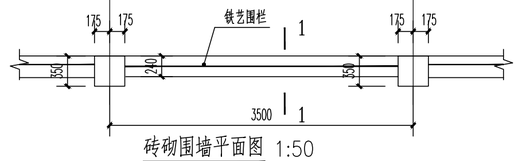

砖砌围墙平面图 1:50

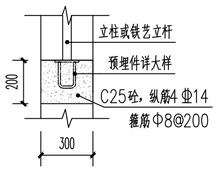

① 立杆与墙体连接大样图

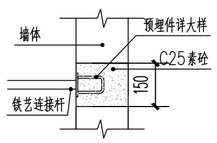

② 横杆与墙体连接大样图

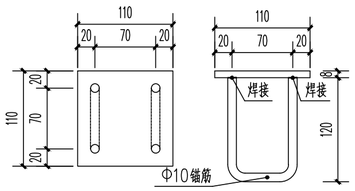

预埋件大样图

围墙说明：

1. 铁艺围墙样式主要以钢或铁质材料为主，采用铸造、锻造等工艺加工制作。根据材料和加工方法分为铁花、铸铁铁艺和锻铁铁艺。
2. 铁艺样式可由业主单位自己选定。对铁艺的材料、花饰及表面喷漆、喷塑的设计选用可与生产厂商确定。
3. 铁艺围墙选定后应由专业生产厂加工制作，专业技术人员进行安装，确保围墙的质量和使用安全。
4. 围墙基础分段施工，每15m设一道变形缝，缝宽2cm,变形缝设置在铁艺围墙中部，即远离立柱。
5. 围墙基础出地面部分（含顶面）贴面砖，做法：a）混凝土基础表面拉毛处理；b）刷素水泥浆一道（内掺建筑胶）；c）45x90白色瓷质外墙砖；d）白水泥浆勾缝。

会签		
专业	姓名	
给排水		
人防		
结构		
调空		
建筑		
电气		

广东省建筑设计研究院集团股份有限公司 Guangdong Architectural Design and Research Institute Group Co., Ltd. 工程设计资质甲级证书号：A244013736、A144013739 工程勘察综合资质甲级证书号：B144013739								项目名称	国家重点生态功能区武江流域（乳源段）水环境综合整治工程-大桥镇污水处理厂提标改造建设项目				建设单位	乳源瑶族自治县大桥镇人民政府		
								子项名称					图名	围墙及大门大样图		
审定人	江刚		主持人			项目负责人	李晓春	设计人	陈宛彤	陈宛彤	设计号	25X0020	专业	建筑	图别	建施
审核人	江刚		校对人	刘伟川		专业负责人	黄义军	制图人	陈宛彤		设计阶段	施工图设计	日期	2025.06	图号	JZ-03

图纸版权属广东省建筑设计研究院集团股份有限公司所有，未经许可，任何单位及个人不得翻印复制作为其他工程之用。