


姓 名					
	姓 名				
专 业	给排水				
	人防				
姓 名					
	姓 名				
专 业	结构				
	空调				
姓 名					
	姓 名				
专 业	建筑				
	电气				
姓 名					
	姓 名				
专 业	暖通				
	给排水				


会 签

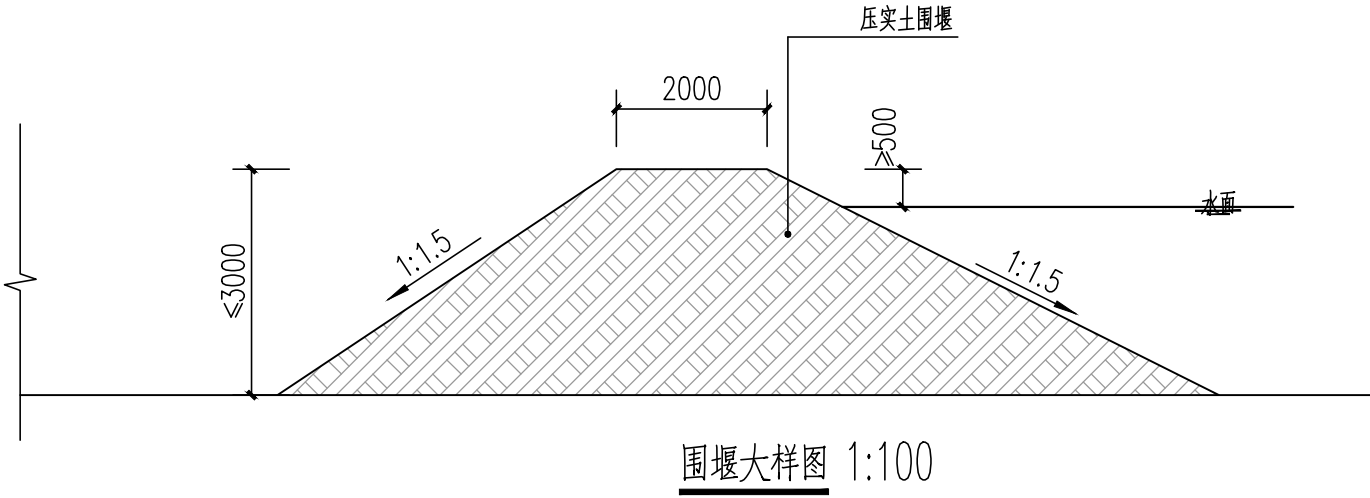

围堰大样图 1:100

说明：

- 管道持力层为粉质粘土、压实填土，地基承载力特征值不小于80Kpa。
- 当管道持力层为淤泥层时，应视回填情况采取抛块石处理，抛石厚度暂定1m，以钩机压不入为准。
- 基坑周边 3m范围内严禁堆载。地面超载仅限施工挖掘机械，不大于10KN/m²。超过此数值时应在轮下设扩散钢板等措施。
- 机械挖土时，应在基坑底及护壁留300~500厚土层用人工挖掘修整。
- 槽坑周围应做好围栏、围蔽等安全措施，并配有相关警示标志。
- 袋装土围堰可采用无纺布袋装土堆码，装土量为土袋容量的1/2~2/3，袋口应缝合。土可采用粘性土、粉质粘土等低渗透性土。
- 堆码土袋时，上下层和内外层的土袋均应相互错缝。
- 本说明未尽事宜，应参照国家、省部有关设计、施工规范、规程等执行。
- 过河管段建议施工顺序：
 - 测量放样。
 - 围堰施工，抽水。
 - 沟槽开挖。
 - 管道施工，包管处理。
 - 沟槽回填。
 - 围堰施工，并拆除上阶段围堰。
 - 重复上述1、2、3、4、5、6直至过河管段施工完成。
- 施工前，施工单位应编制好详细的施工组织方案，并有监理单位审核无误后方可施工。

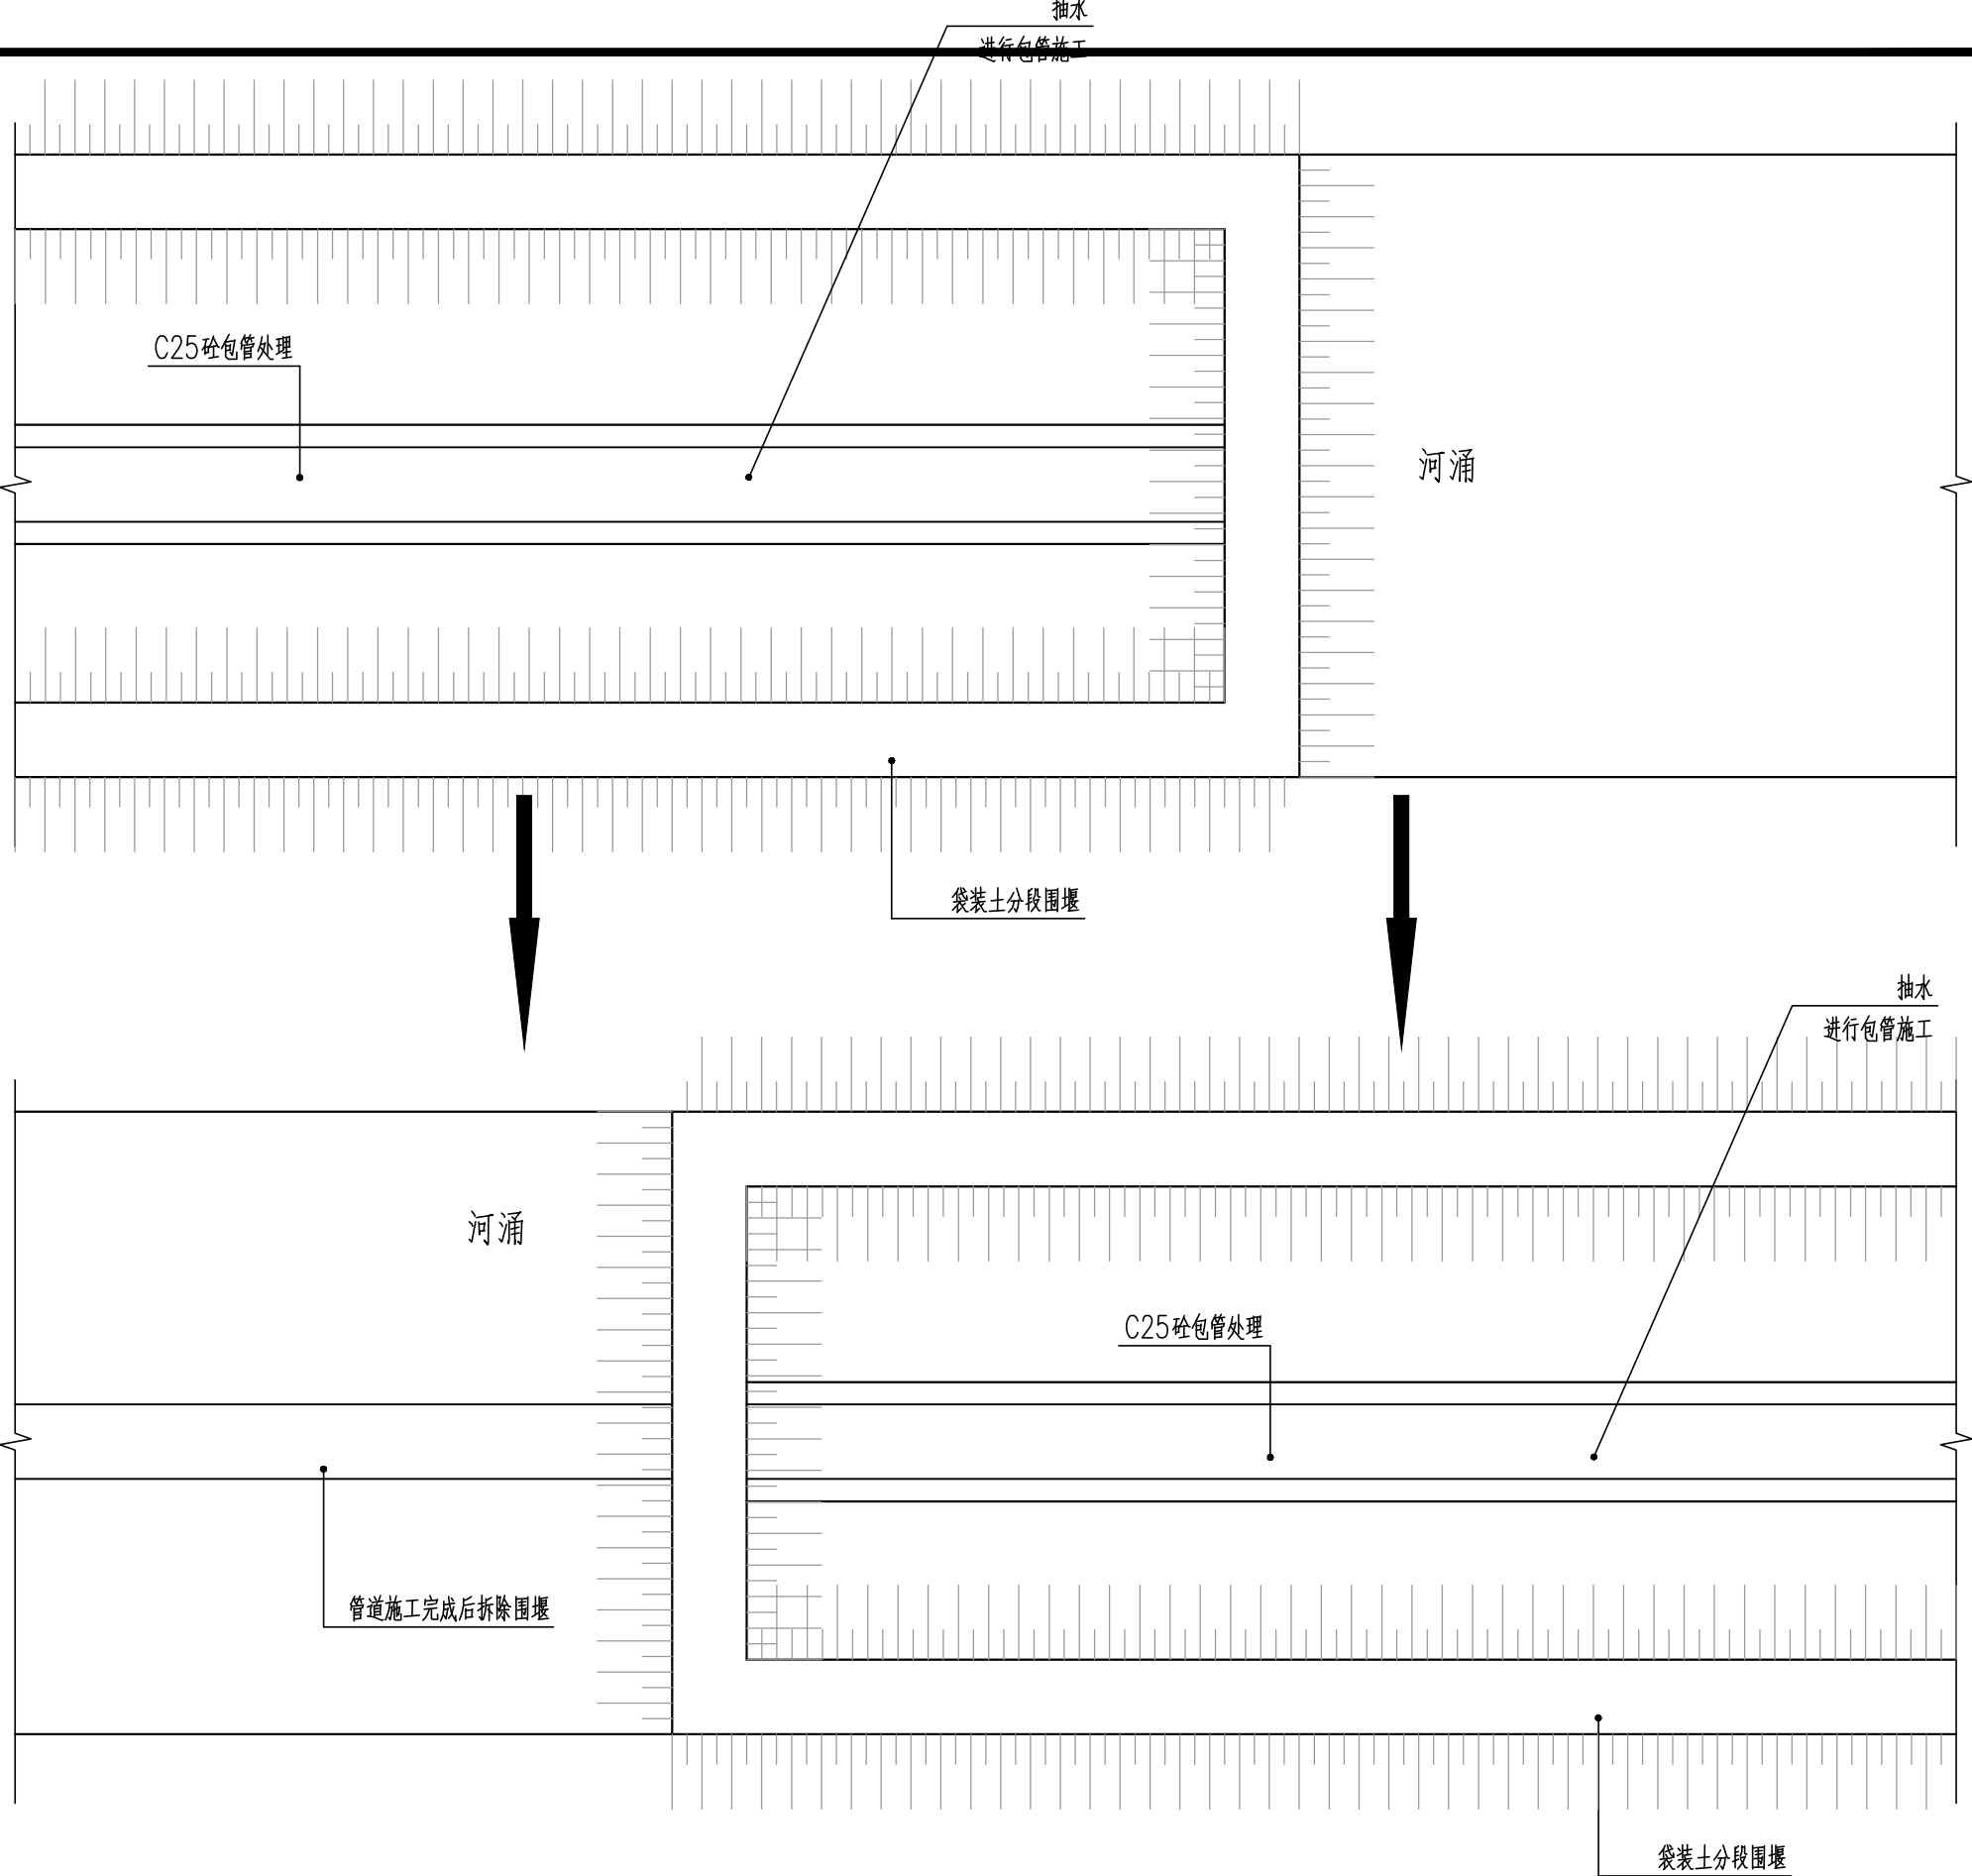

过河管道围堰做法示意图 1:100

广东省建筑设计研究院集团股份有限公司 Guangdong Architectural Design and Research Institute Group Co., Ltd. 工程设计资质甲级证书号：A244013736、A144013739 工程勘察综合资质甲级证书号：B144013739						项目名称			国家重点生态功能区武汉流域（乳源段）水环境综合整治工程—大桥镇污水处理厂提标改造建设项目			建设单位		乳源瑶族自治县大桥镇人民政府		
						子项名称						图 名		过河管道堰墩放法示意图		
审定人	黄义军	黄义军	主持人		项目负责人	李晓春	李映春	设计人	刘伟川	刘伟川	设计号	25X0020	专 业	结 构	图 别	结 施
审核人	黄义军	黄义军	校对	曾桔波	曾桔波	专业负责人	刘伟川	刘伟川	刘伟川	刘伟川	设计阶段	施工图设计	日 期	2025.06	图 号	G-2-01