| 会签 | | | | | | | | | | | | | | | | | | | | | | | |
|---|---|---|---|---|---|---|---|---|---|---|---|---|---|---|---|---|---|---|---|---|---|---|---|
| 专业 | 姓名 | 专业 | 姓名 | 专业 | 姓名 | 专业 | 姓名 | 专业 | 姓名 | 专业 | 姓名 | 专业 | 姓名 | 专业 | 姓名 | 专业 | 姓名 | 专业 | 姓名 | 专业 | 姓名 | 专业 | 姓名 |
| 给水排水 | | 建筑结构岩土 | | 道路电气 | | 景观园林 | | | | | | | | | | | | | | | | | |
| 环境 | | | | 仪控 | | | | | | | | | | | | | | | | | | | |

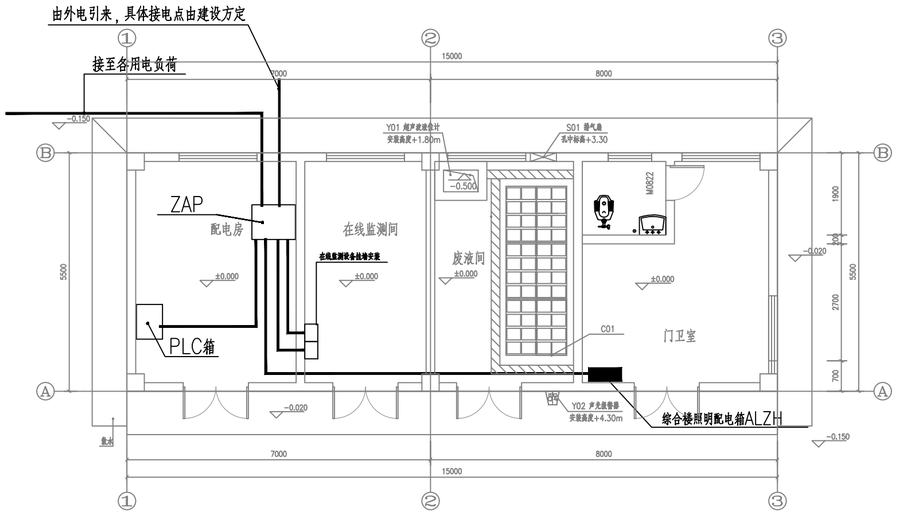


综合楼配电平面布置图

| 广东省建筑设计研究院集团股份有限公司<br>Guangdong Architectural Design and Research Institute Group Co., Ltd.<br>工程设计资质甲级证书号：A244013736、A144013739<br>工程勘察综合资质甲级证书号：B144013739 | | | | | | | | | 项目名称 | 国家重点生态功能区武江流域（乳源段）水环境综合整治工程-大桥镇污水处理厂提标改造建设项目 | | | | 建设单位 | 乳源瑶族自治县大桥镇人民政府 | | |
|---|---|---|---|---|---|---|---|---|---|---|---|---|---|---|---|---|---|
| | | | | | | | | | 子项名称 | | | | | 图名 | 综合楼配电平面布置图 | | |
| 审定人 | 陈旭 | 陈旭 | 主持人 | | | 项目负责人 | 李晓春 | 李晓春 | 设计人 | 邱世坚 | 邱世坚 | 设计号 | 25X0020 | 专业 | 电气 | 图别 | 电施 |
| 审核人 | 周惠明 | 周惠明 | 校对人 | 王友功 | 王友功 | 专业负责人 | 邱世坚 | 邱世坚 | 制图人 | 邱世坚 | 邱世坚 | 设计阶段 | 施工图 | 日期 | 2025.06 | 图号 | DQ-10 |

图纸版权属广东省建筑设计研究院集团股份有限公司所有，未经许可，任何单位及个人不得翻印复制作为其他工程之用。