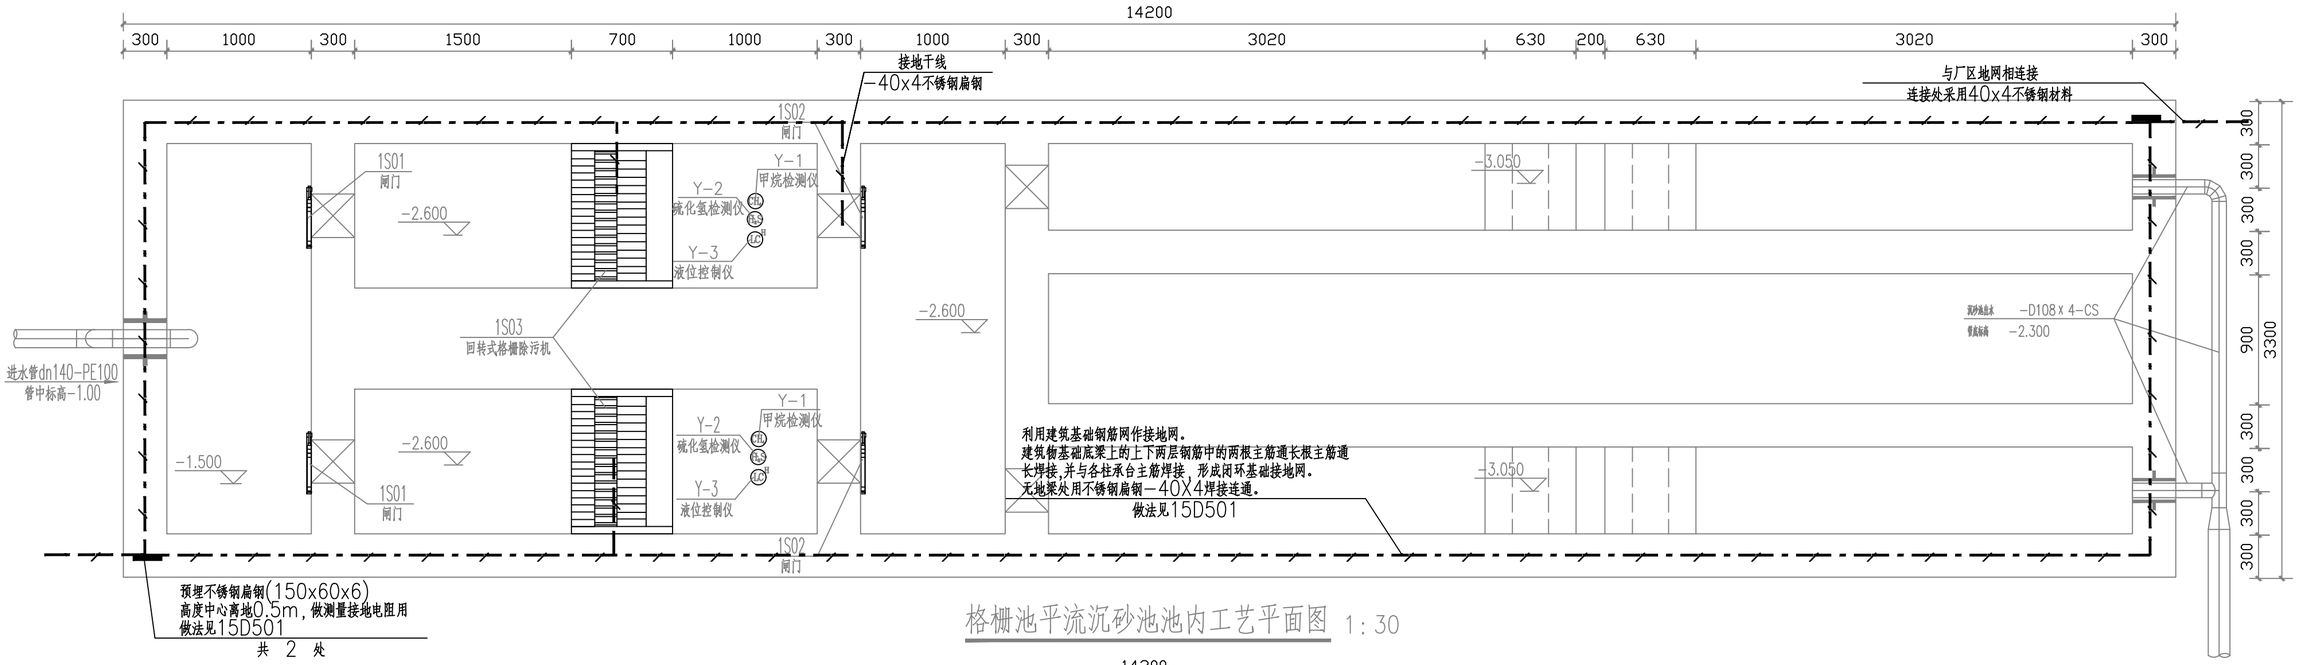

格栅池平流沉砂池池内工艺平面图 1:30

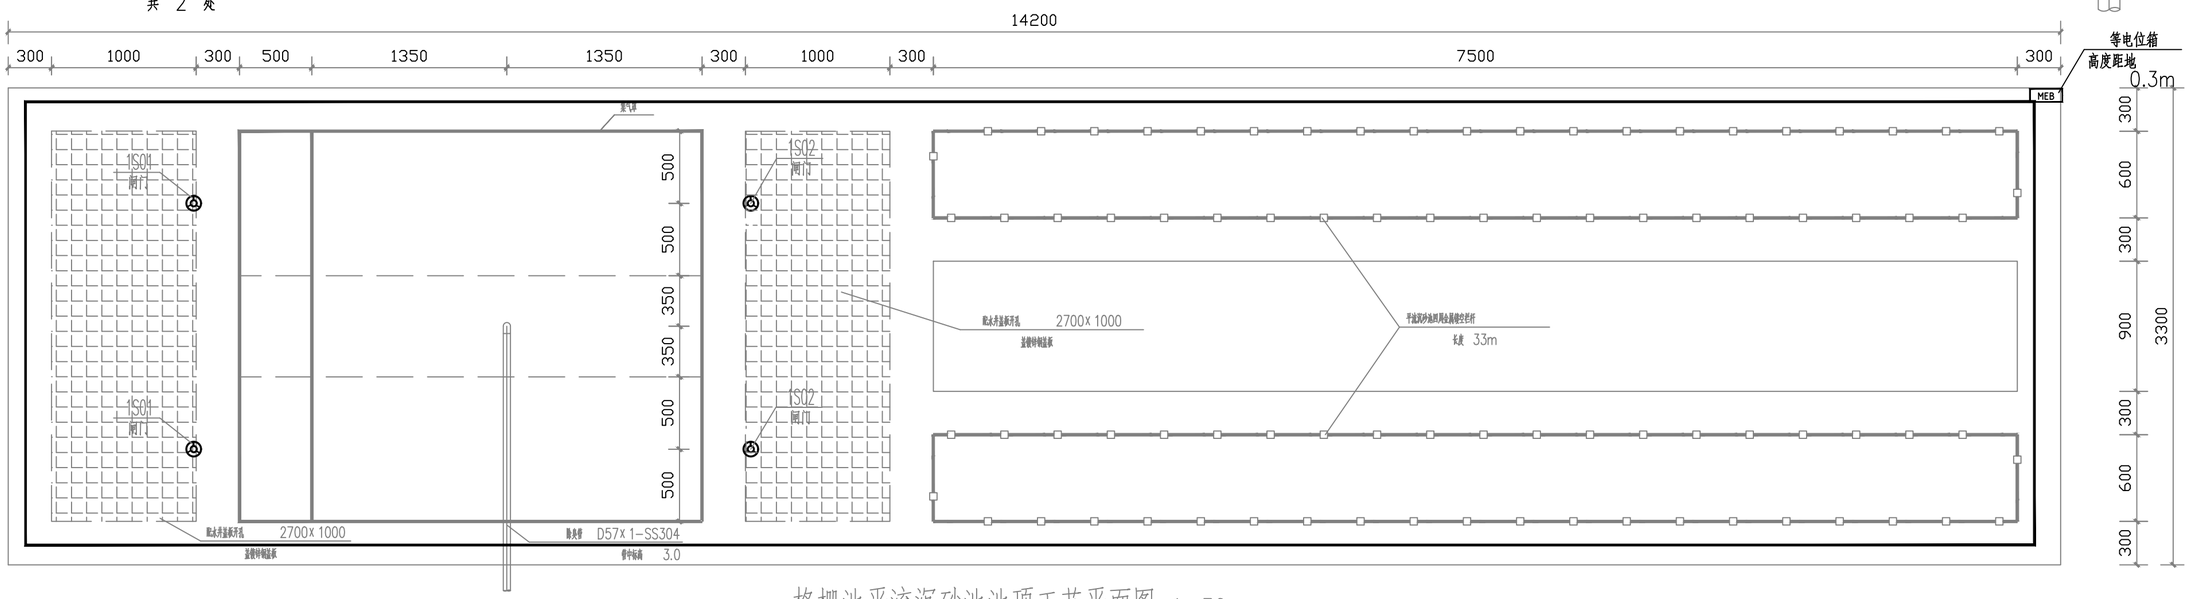

格栅池平流沉砂池池顶工艺平面图 1:30

广东省建筑设计研究院集团股份有限公司 Guangdong Architectural Design and Research Institute Group Co., Ltd. 工程设计资质甲级证书号：A244013736、A144013739 工程勘察综合资质甲级证书号：B144013739						项目名称	国家重点生态功能区武江流域（乳源段）水环境综合整治工程—大桥镇污水处理厂提标改造建设项目					建设单位	乳源瑶族自治县大桥镇人民政府		
						子项名称						图 名	格栅池平流沙池防雷接地平面布置图		
审定人	陈 旭	陈旭	主持人			项目负责人	李晓春	李晓春	设计人	邱世坚	邱世坚	设 计 号	25X0020	专 业	电气	图 别	电施
审核人	周惠明	周惠明	校对人	王友功	王友功	专业负责人	邱世坚	邱世坚	制图人	邱世坚	邱世坚	设计阶段	施工图	日 期	2025.06	图 号	DQ-14

图纸版权属广东省建筑设计研究院集团股份有限公司所有，未经许可，任何单位及个人不得翻印复制作为其他工程之用。

会签

专业	姓名	专业	姓名	专业	姓名	专业	姓名	专业	姓名
景观		道路		建筑		给水			
园林		电气		结构		排水			
		仪控		岩土		环境			