会签	专业	姓名	专业	姓名	专业	姓名	专业	姓名	专业	姓名	专业	姓名
	给排水		建筑结构岩土		道路电气		景观园林		环境控制			

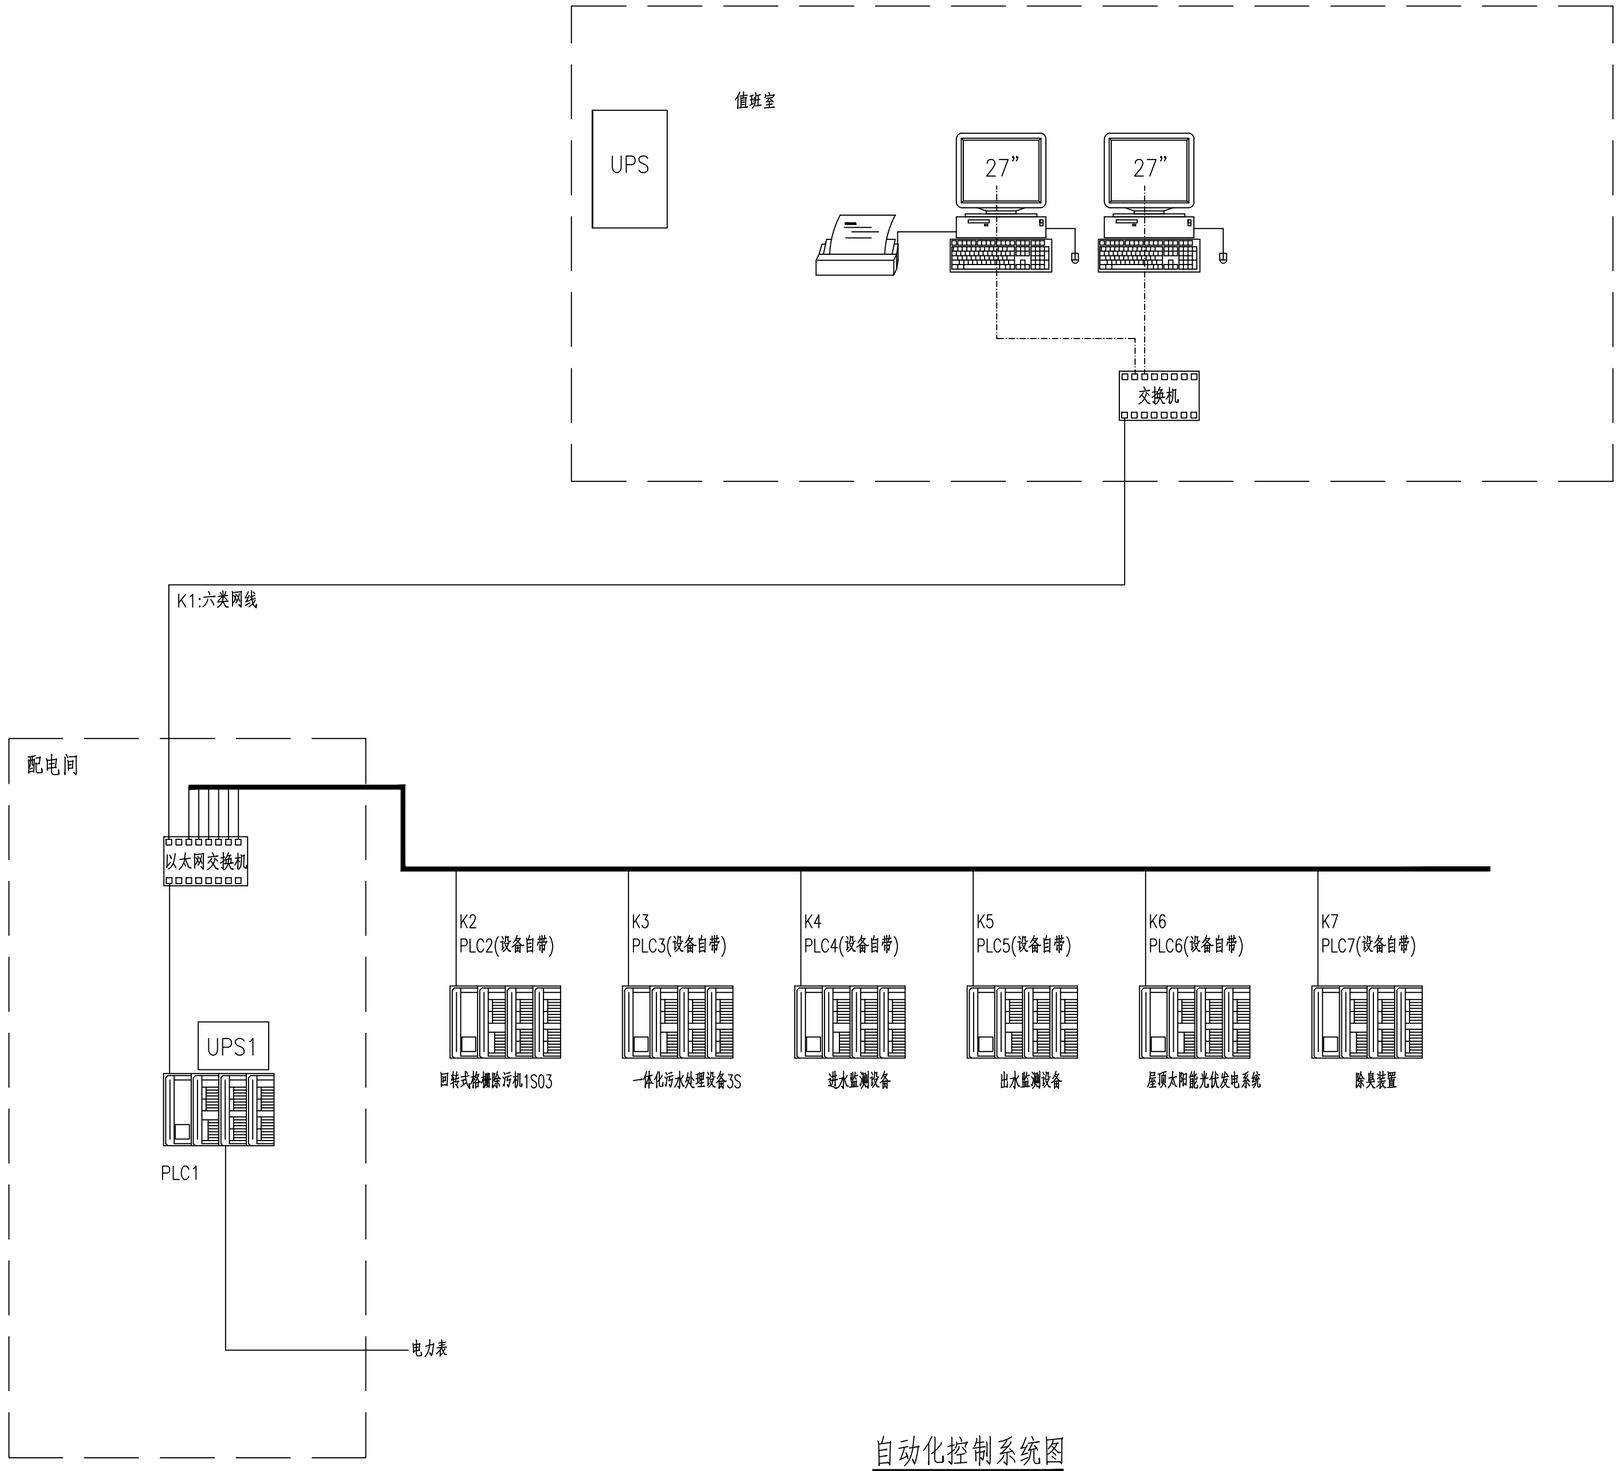

说明:
1、PLC1主要负责设备的自控和数据采集。
2、PLC2~7由厂家配套提供。
3、数据采集器主要采用RS485总线，负责采集能耗管理系统的信息。

自动化控制系统图

广东省建筑设计研究院集团股份有限公司 Guangdong Architectural Design and Research Institute Group Co., Ltd. 工程设计资质甲级证书号：A244013736、A144013739 工程勘察综合资质甲级证书号：B144013739									项目名称	国家重点生态功能区武江流域（乳源段）水环境综合整治工程—大桥镇污水处理厂提标改造建设项目				建设单位	乳源瑶族自治县大桥镇人民政府		
									子项名称					图名	自动化控制系统图		
审定人	陈旭	陈旭	主持人			项目负责人	李晓春	李晓春	设计人	邱世坚	邱世坚	设计号	25X0020	专业	电气	图别	电施
审核人	周惠明	周惠明	校对人	王友功	王友功	专业负责人	邱世坚	邱世坚	制图人	邱世坚	邱世坚	设计阶段	施工图	日期	2025.06	图号	ZK-02

图纸版权属广东省建筑设计研究院集团股份有限公司所有，未经许可，任何单位及个人不得翻印复制作为其他工程之用。